





Begane grond - Vluchroutes

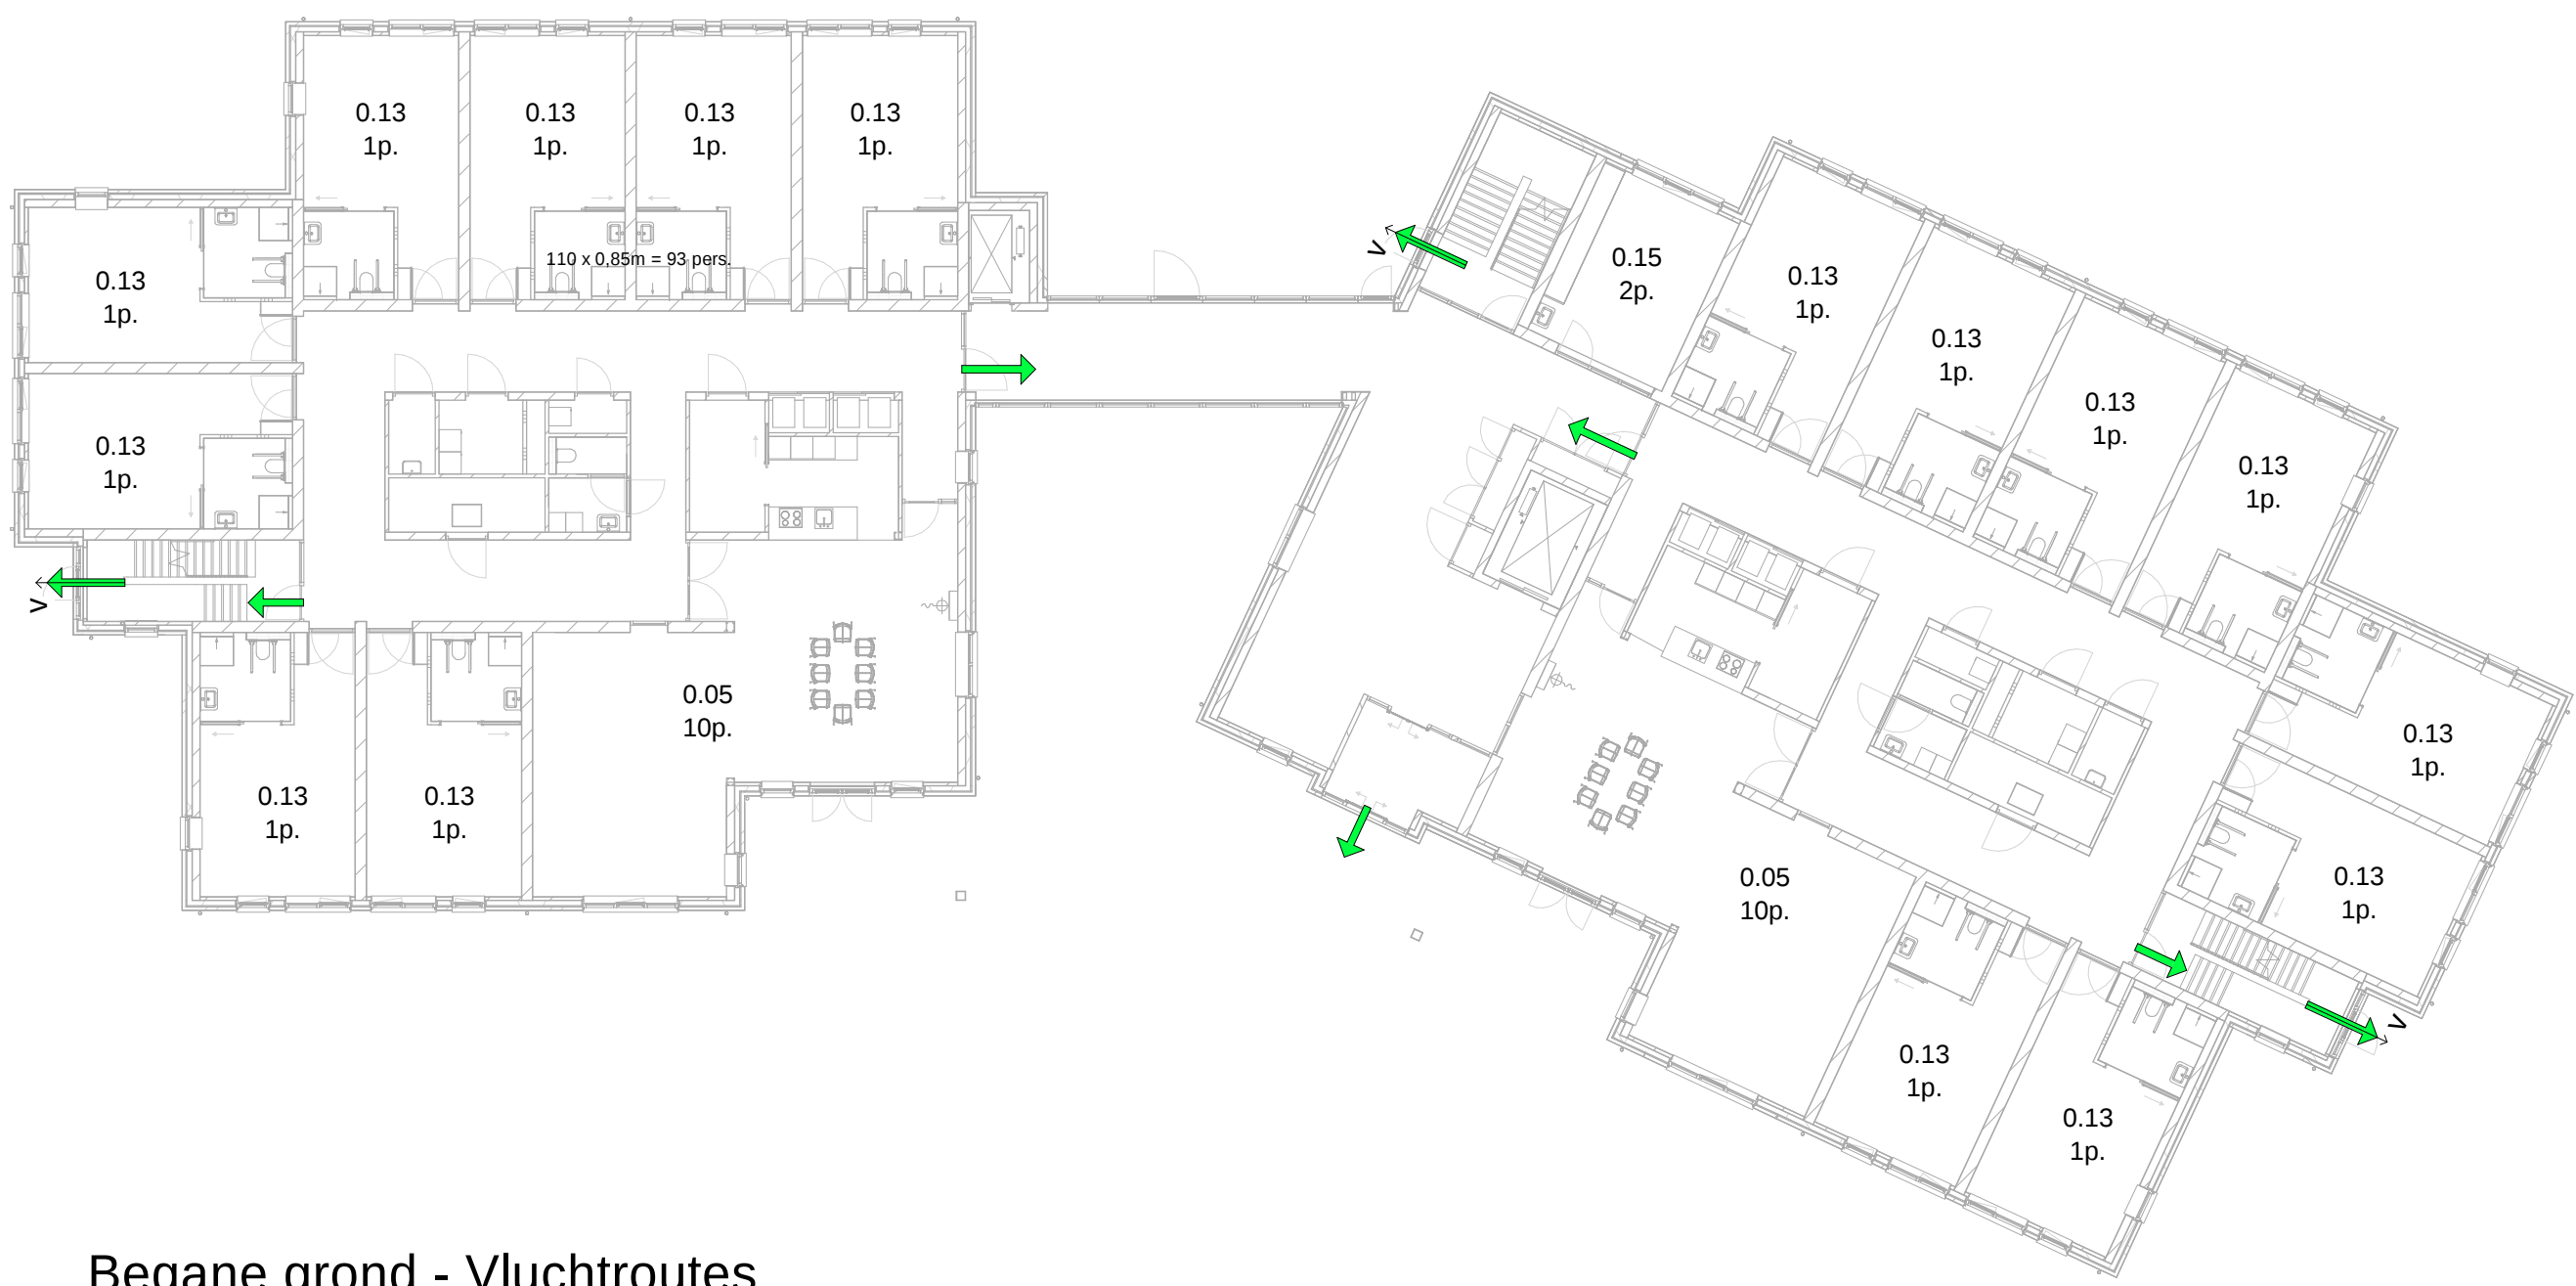


Begane grond - Sub-brandcompartimenten

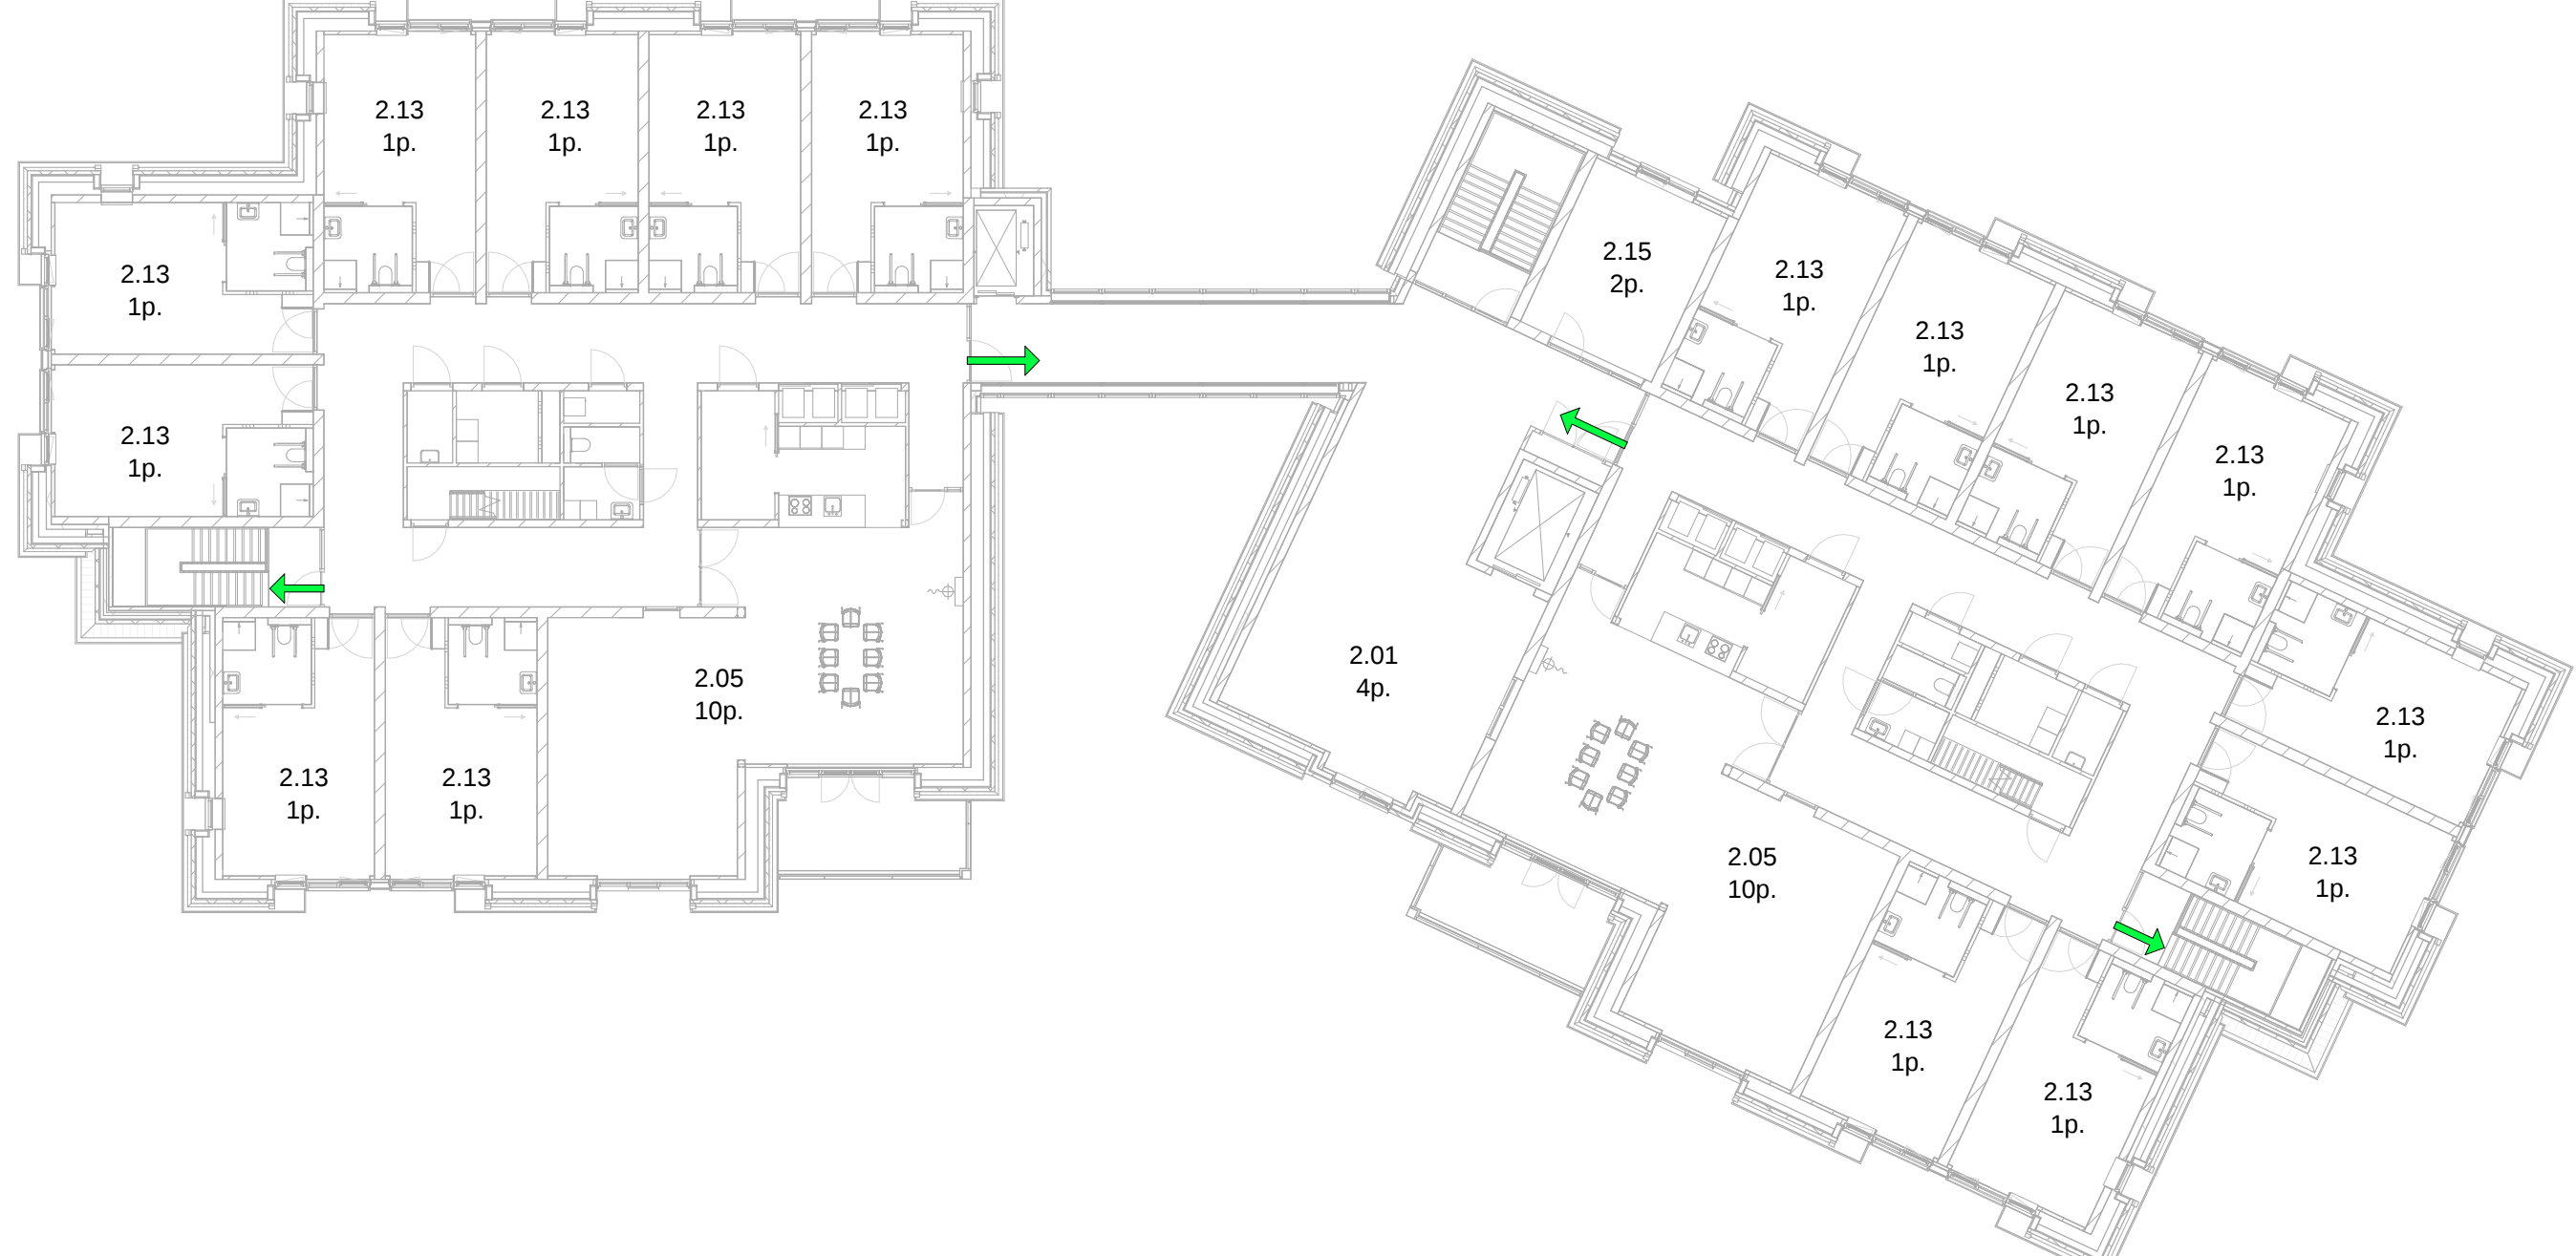


1e Verdieping - Sub-brandcompartimenten




2e Verdieping - Sub-brandcompartimenten

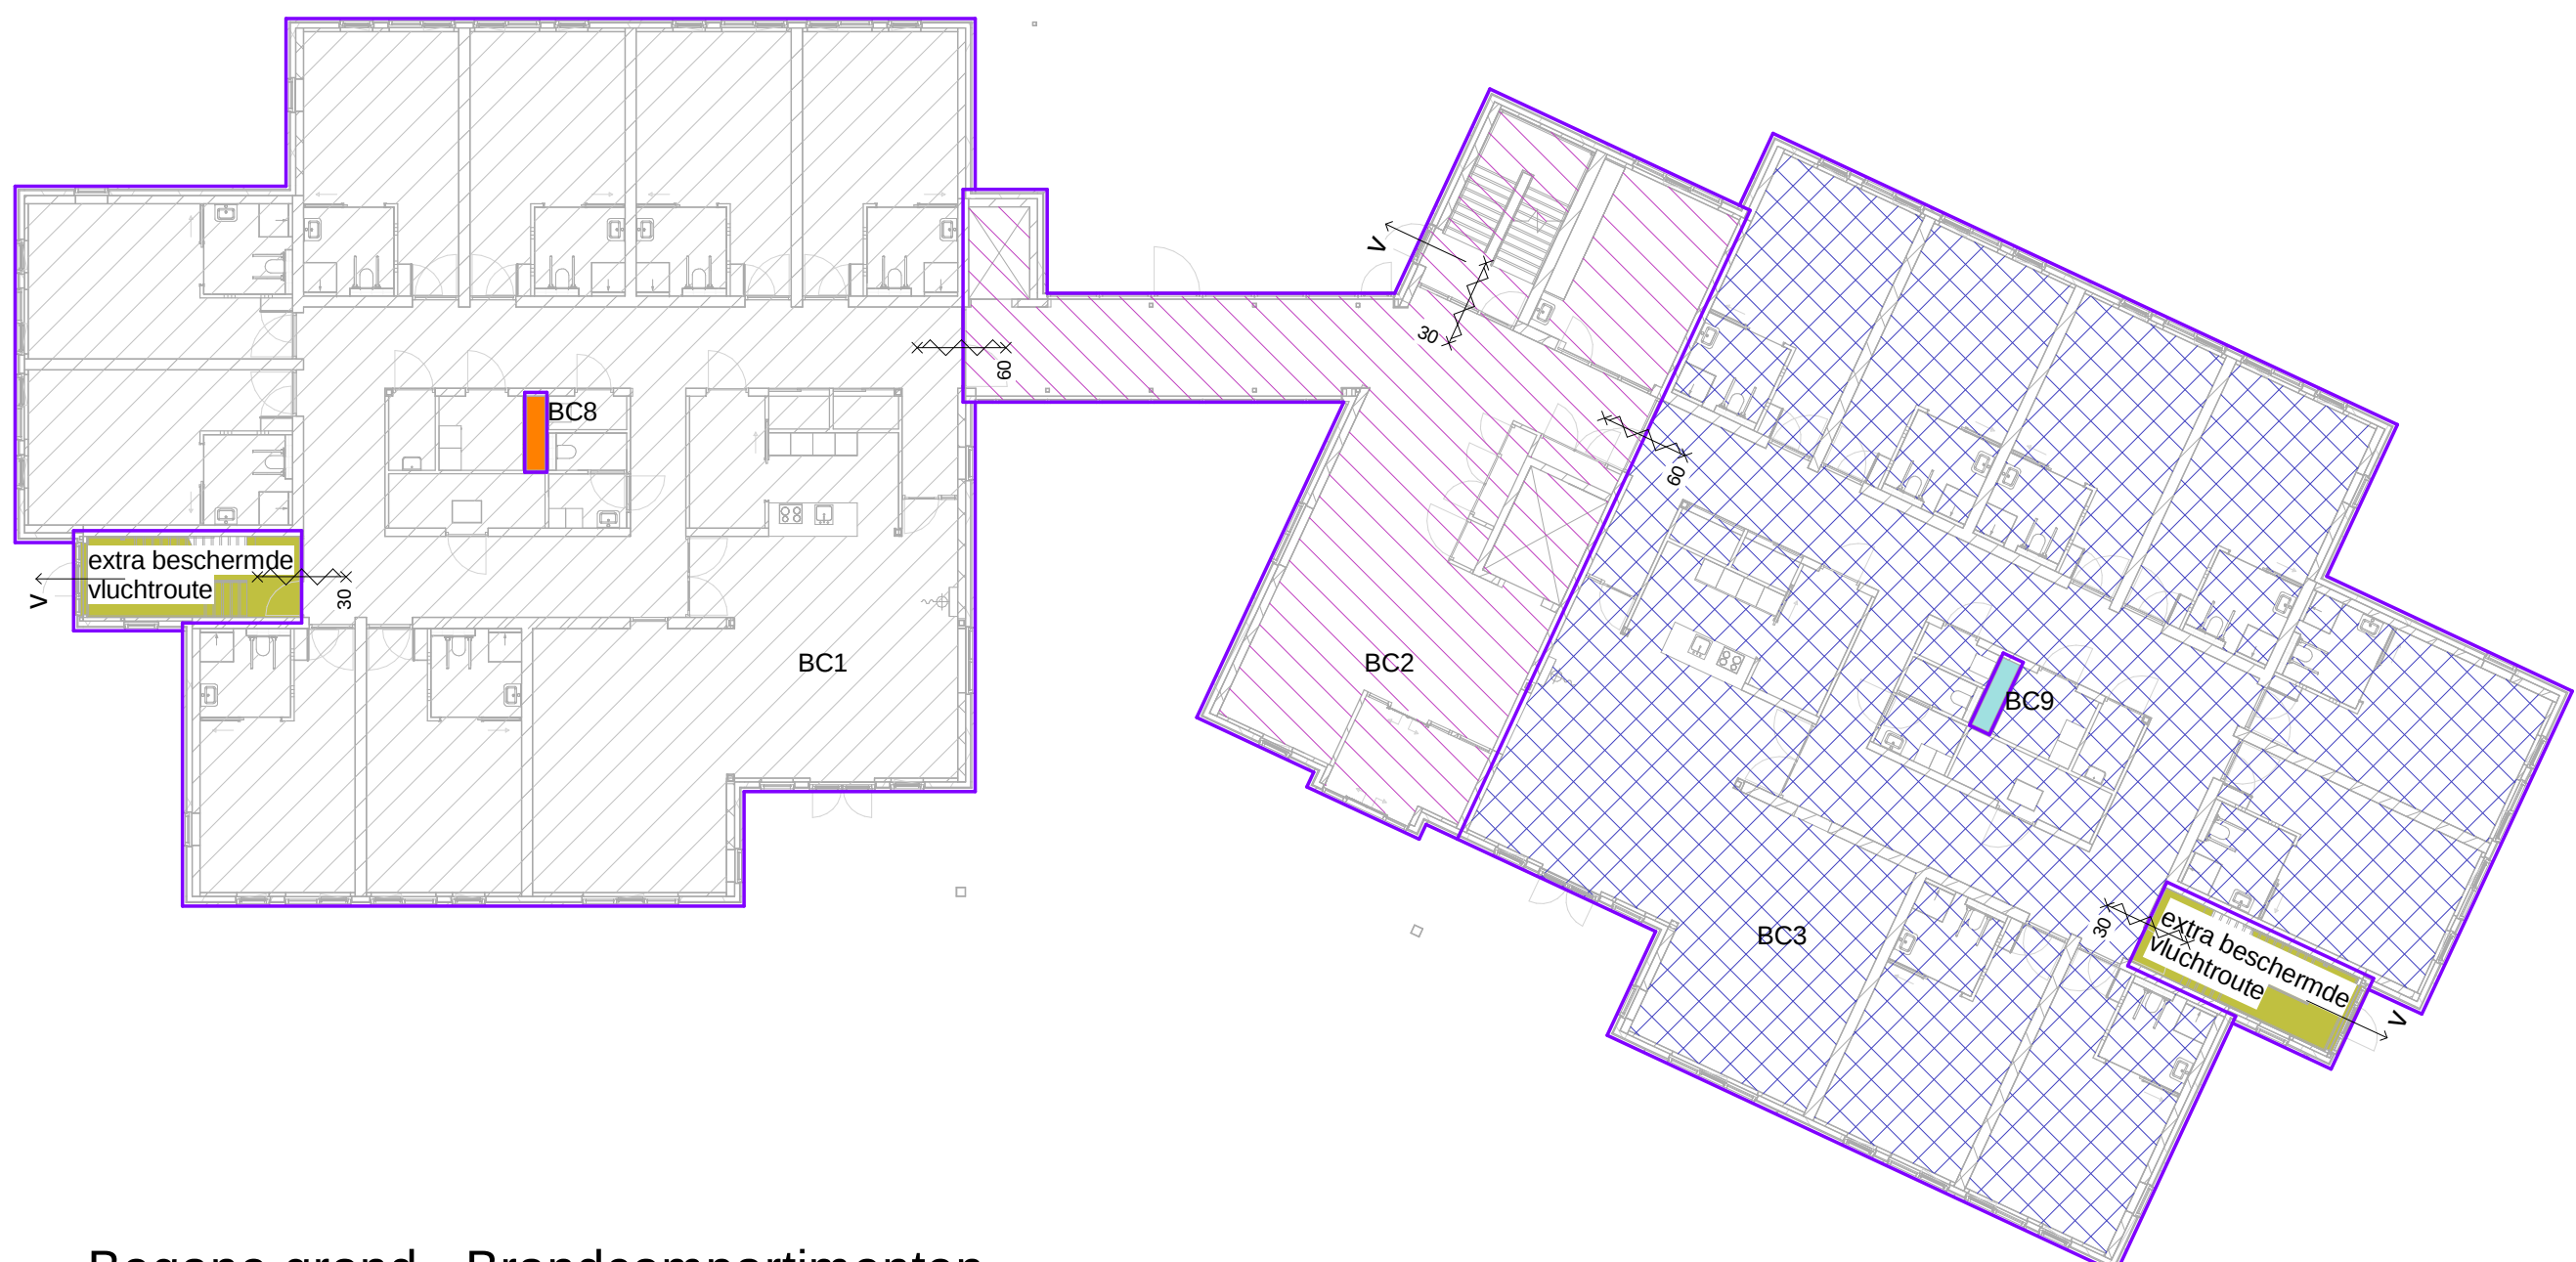


Begane grond - Brandcompartimenten

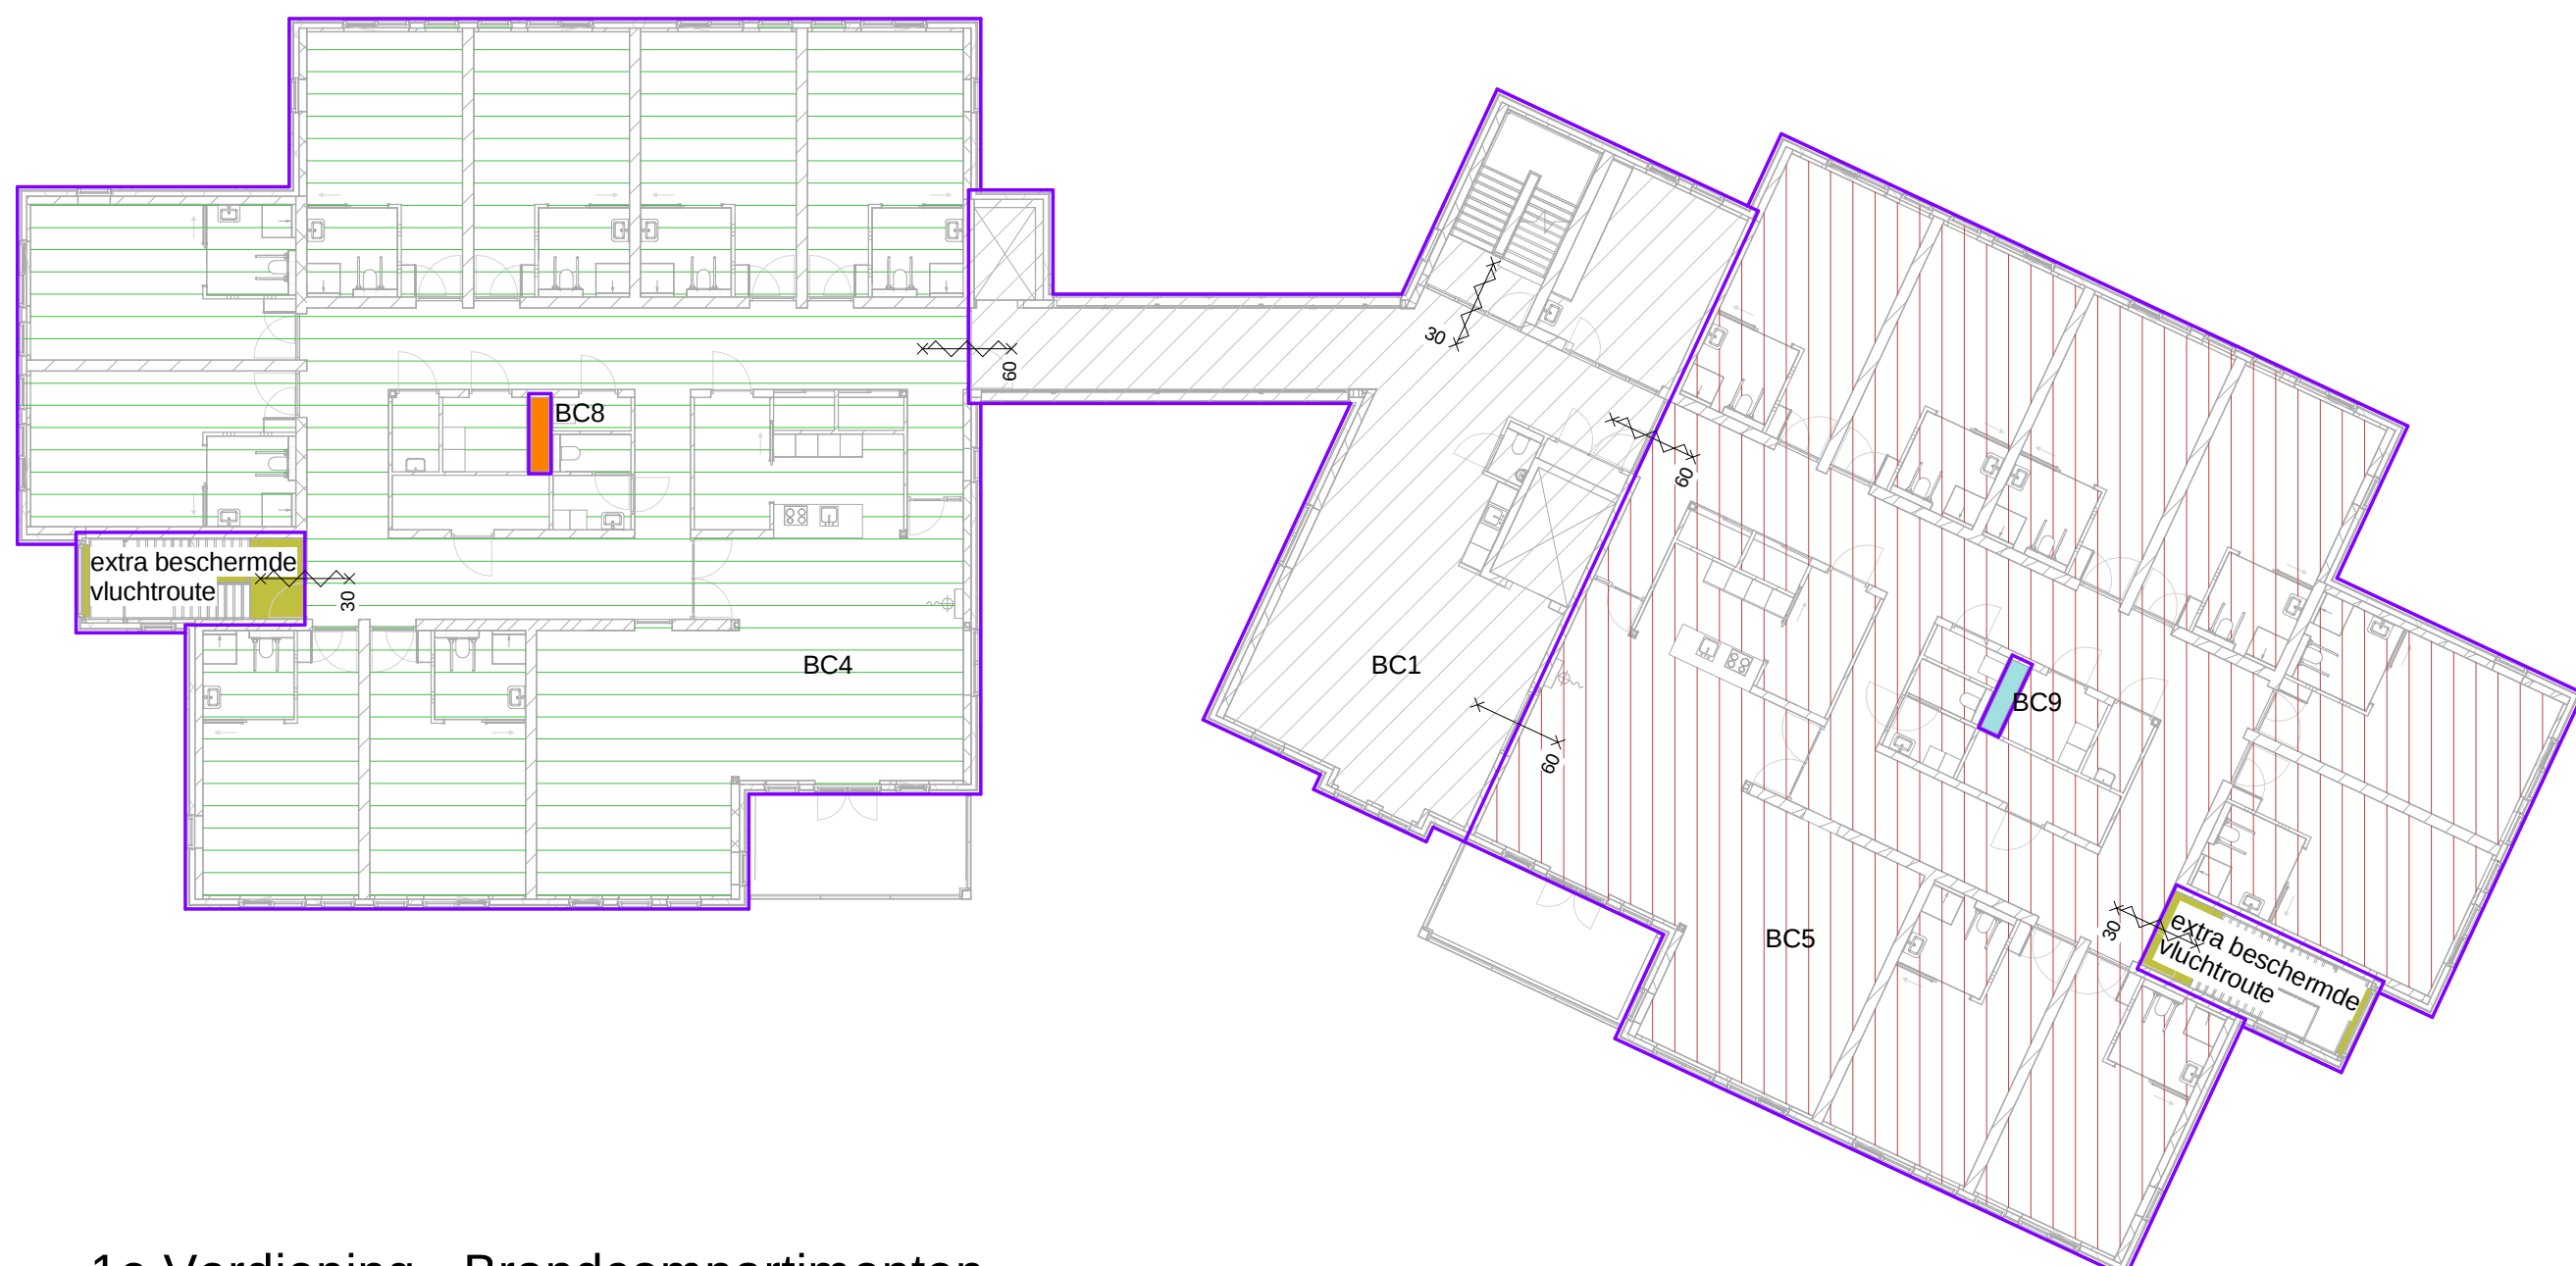

1e Verdieping - Brandcompartimenten

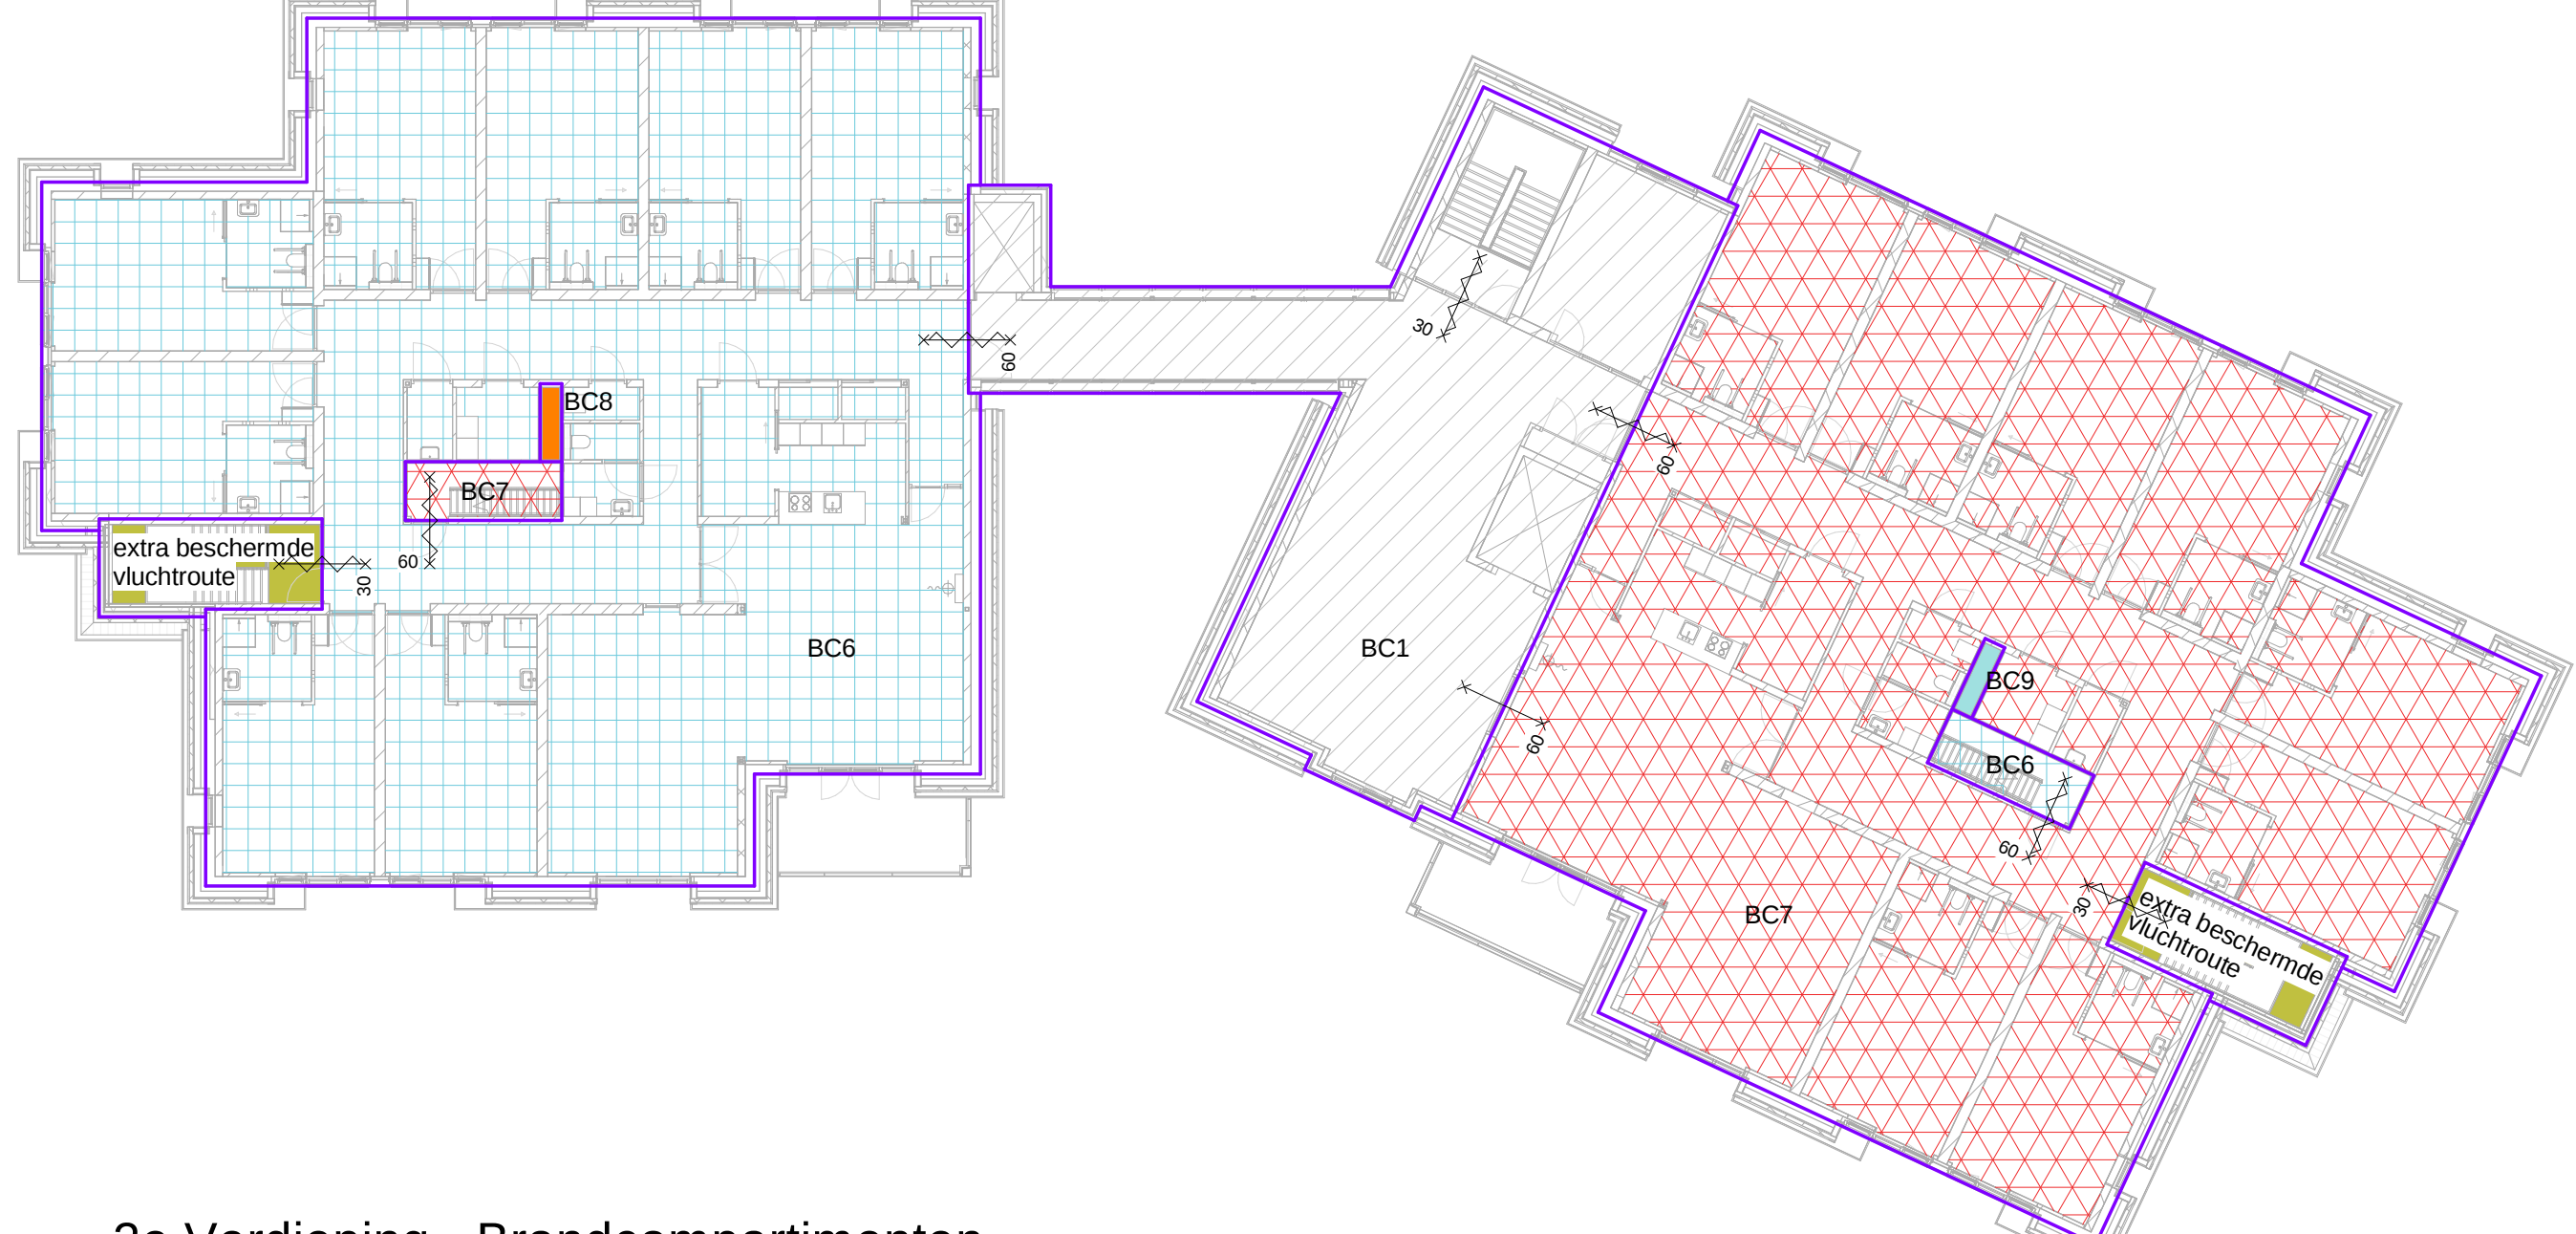

2e Verdieping - Brandcompartimenten

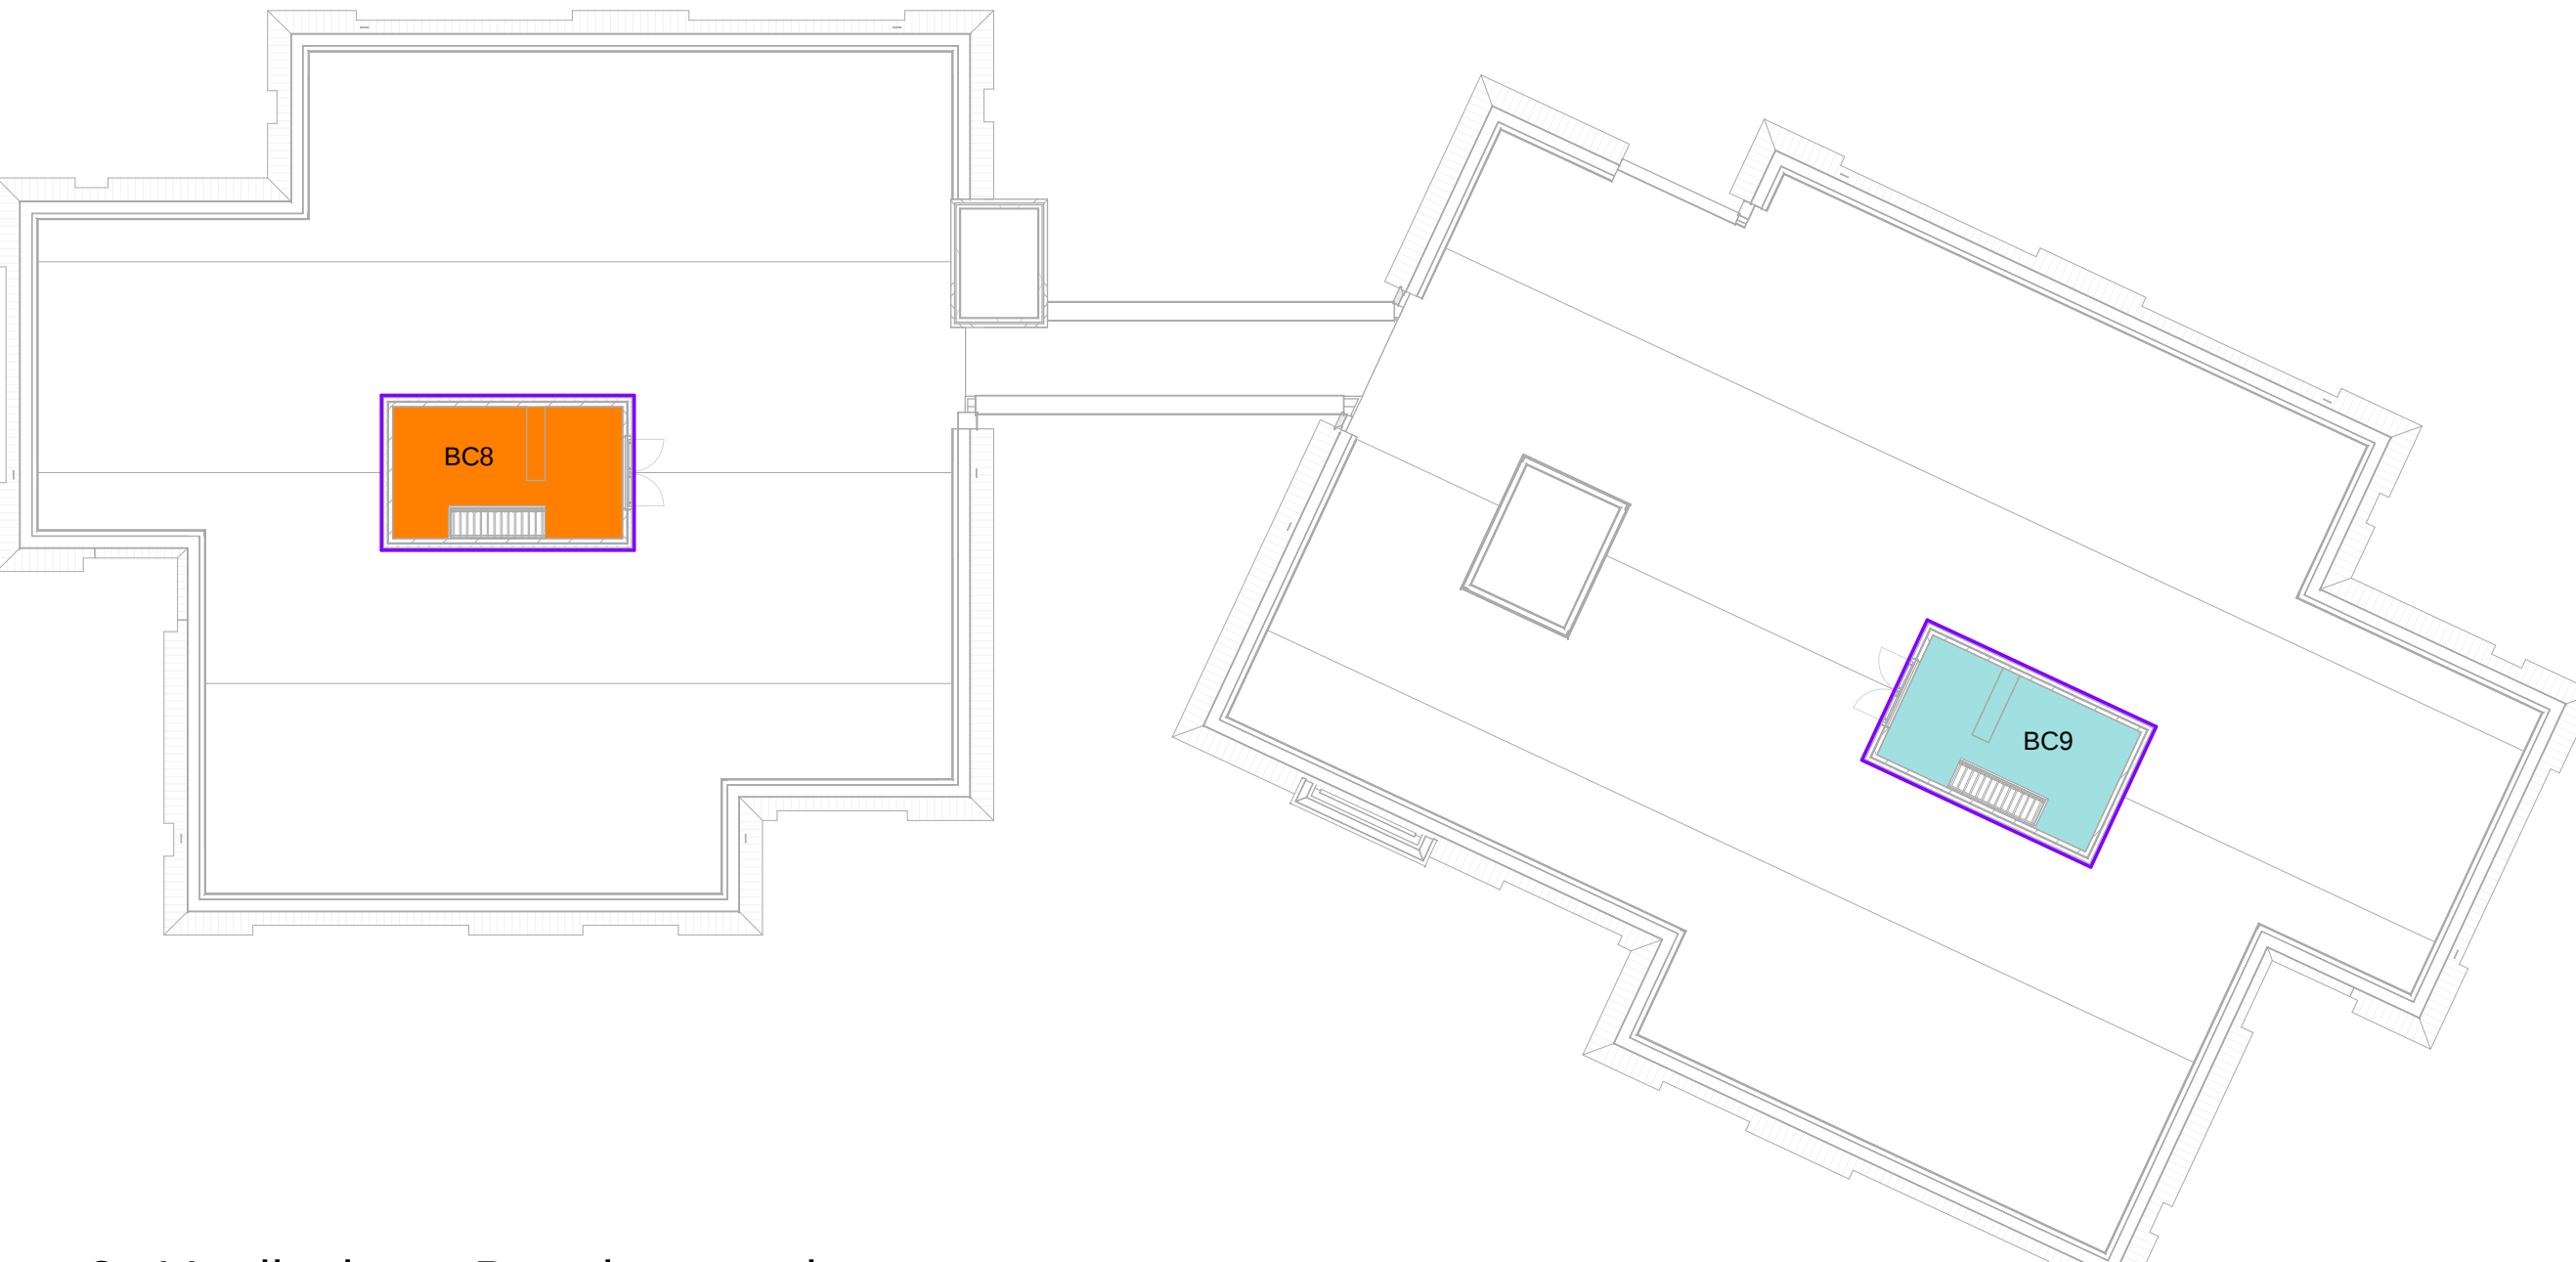

3e Verdieping - Brandcompartimenten

Brandcompartiment		
Brandcompartiment	Bouwlaag	Oppervlakte
BC1	AGG_0	514.69 m²
BC1	AGG_+1	186.19 m²
BC1	AGG_+2	186.19 m²
BC1		887.08 m²
BC2	AGG_0	186.19 m²
BC2		186.19 m²
BC3	AGG_0	510.48 m²
BC3		510.48 m²
BC4	AGG_+1	514.69 m²
BC4		514.69 m²
BC5	AGG_+1	510.48 m²
BC5		510.48 m²
BC6	AGG_+2	507.63 m²
BC6	AGG_+2	7.06 m²
BC6		514.69 m²
BC7	AGG_+2	503.41 m²
BC7	AGG_+2	7.06 m²
BC7		510.48 m²
BC8	AGG_0	1.29 m²
BC8	AGG_+1	1.29 m²
BC8	AGG_+2	1.29 m²
BC8	AGG_+3	28.68 m²
BC8		32.56 m²
BC9	AGG_0	1.29 m²
BC9	AGG_+1	1.29 m²
BC9	AGG_+2	1.29 m²
BC9	AGG_+3	28.68 m²
BC9		32.56 m²
Totaal		3699.22 m²

Sub-brandcompartiment		
Naam	Oppervlakte	Bouwlaag
Sub BC1	99.16 m²	AGG_0
Sub BC2	99.16 m²	AGG_0
Sub BC7	5.12 m²	AGG_0
Sub BC8	5.12 m²	AGG_0
Sub BC20-1	30.03 m²	AGG_0
Sub BC20-2	30.03 m²	AGG_0
Sub BC20-3	30.03 m²	AGG_0
Sub BC20-4	30.03 m²	AGG_0
Sub BC20-5	30.03 m²	AGG_0
Sub BC20-6	30.03 m²	AGG_0
Sub BC20-7	30.03 m²	AGG_0
Sub BC20-8	30.03 m²	AGG_0
Sub BC21-1	30.03 m²	AGG_0
Sub BC21-2	30.03 m²	AGG_0
Sub BC21-3	30.03 m²	AGG_0
Sub BC21-4	30.03 m²	AGG_0
Sub BC21-5	30.03 m²	AGG_0
Sub BC21-6	30.03 m²	AGG_0
Sub BC21-7	30.03 m²	AGG_0

Sub-brandcompartiment		
Naam	Oppervlakte	Bouwlaag
Sub BC21-8	30.03 m²	AGG_0
Sub BC3	99.16 m²	AGG_+1
Sub BC4	99.16 m²	AGG_+1
Sub BC9	5.11 m²	AGG_+1
Sub BC10	5.12 m²	AGG_+1
Sub BC22-1	30.03 m²	AGG_+1
Sub BC22-2	30.03 m²	AGG_+1
Sub BC22-3	30.03 m²	AGG_+1
Sub BC22-4	30.03 m²	AGG_+1
Sub BC22-5	30.03 m²	AGG_+1
Sub BC22-6	30.03 m²	AGG_+1
Sub BC22-7	30.03 m²	AGG_+1
Sub BC22-8	30.03 m²	AGG_+1
Sub BC23-1	30.03 m²	AGG_+1
Sub BC23-2	30.03 m²	AGG_+1
Sub BC23-3	30.03 m²	AGG_+1
Sub BC23-4	30.03 m²	AGG_+1
Sub BC23-5	30.03 m²	AGG_+1

Sub-brandcompartiment		
Naam	Oppervlakte	Bouwlaag
Sub BC23-6	30.03 m²	AGG_+1
Sub BC23-7	30.03 m²	AGG_+1
Sub BC23-8	30.03 m²	AGG_+1
Sub BC5	99.16 m²	AGG_+2
Sub BC6	99.16 m²	AGG_+2
Sub BC11	5.12 m²	AGG_+2
Sub BC12	5.12 m²	AGG_+2
Sub BC24-1	30.03 m²	AGG_+2
Sub BC24-2	30.03 m²	AGG_+2
Sub BC24-3	30.03 m²	AGG_+2
Sub BC24-4	30.03 m²	AGG_+2
Sub BC24-5	30.03 m²	AGG_+2
Sub BC24-6	30.03 m²	AGG_+2
Sub BC24-7	30.03 m²	AGG_+2
Sub BC24-8	30.03 m²	AGG_+2
Sub BC25-1	30.03 m²	AGG_+2
Sub BC25-2	30.03 m²	AGG_+2
Sub BC25-3	30.03 m²	AGG_+2
Sub BC25-4	30.03 m²	AGG_+2
Sub BC25-5	30.03 m²	AGG_+2
Sub BC25-6	30.03 m²	AGG_+2
Sub BC25-7	30.03 m²	AGG_+2
Sub BC25-8	30.03 m²	AGG_+2

renvooi :

BC Brandcompartiment
Sub BC Sub-brandcompartiment
BV Beschermd vluchtroute
EBV Extra beschermd vluchtroute

— zelfsluitende deur
— brandwerende constructie -deur (wdbdo 20 of 30 minuten)
— zelfsluitende brandwerende deur (wdbdo 30 of 60 minuten)

plan : Nieuwbouw gebouw A + B; locatie De Zonnekamp te Zelhem.
opdracht : Stichting Markenheem, Postbus 534, 7000 AM Doetinchem.
onderwerp : Bestektekering, brandcompartimenten en vluchtroutes.

schaal : 1 : 200 d.d. 16/09/2016 a. 17/10/2016 b. 20/01/2017 blad nr.
formaat : A0 get. ☒ c. 18/05/2017 d. 12/09/2018
status : definitief gec. _____ versie : e. f.

1540B010

architectengroep gelderland bv
hummelosweg 16 7021ac zelhem
postbus 231 7020ac zelhem
tel. (0314) 62 43 48bx (0314) 62 13 51
info@architectengroepgelderland.nl

architectengroep gelderland