





Begane grond - Vluchroutes

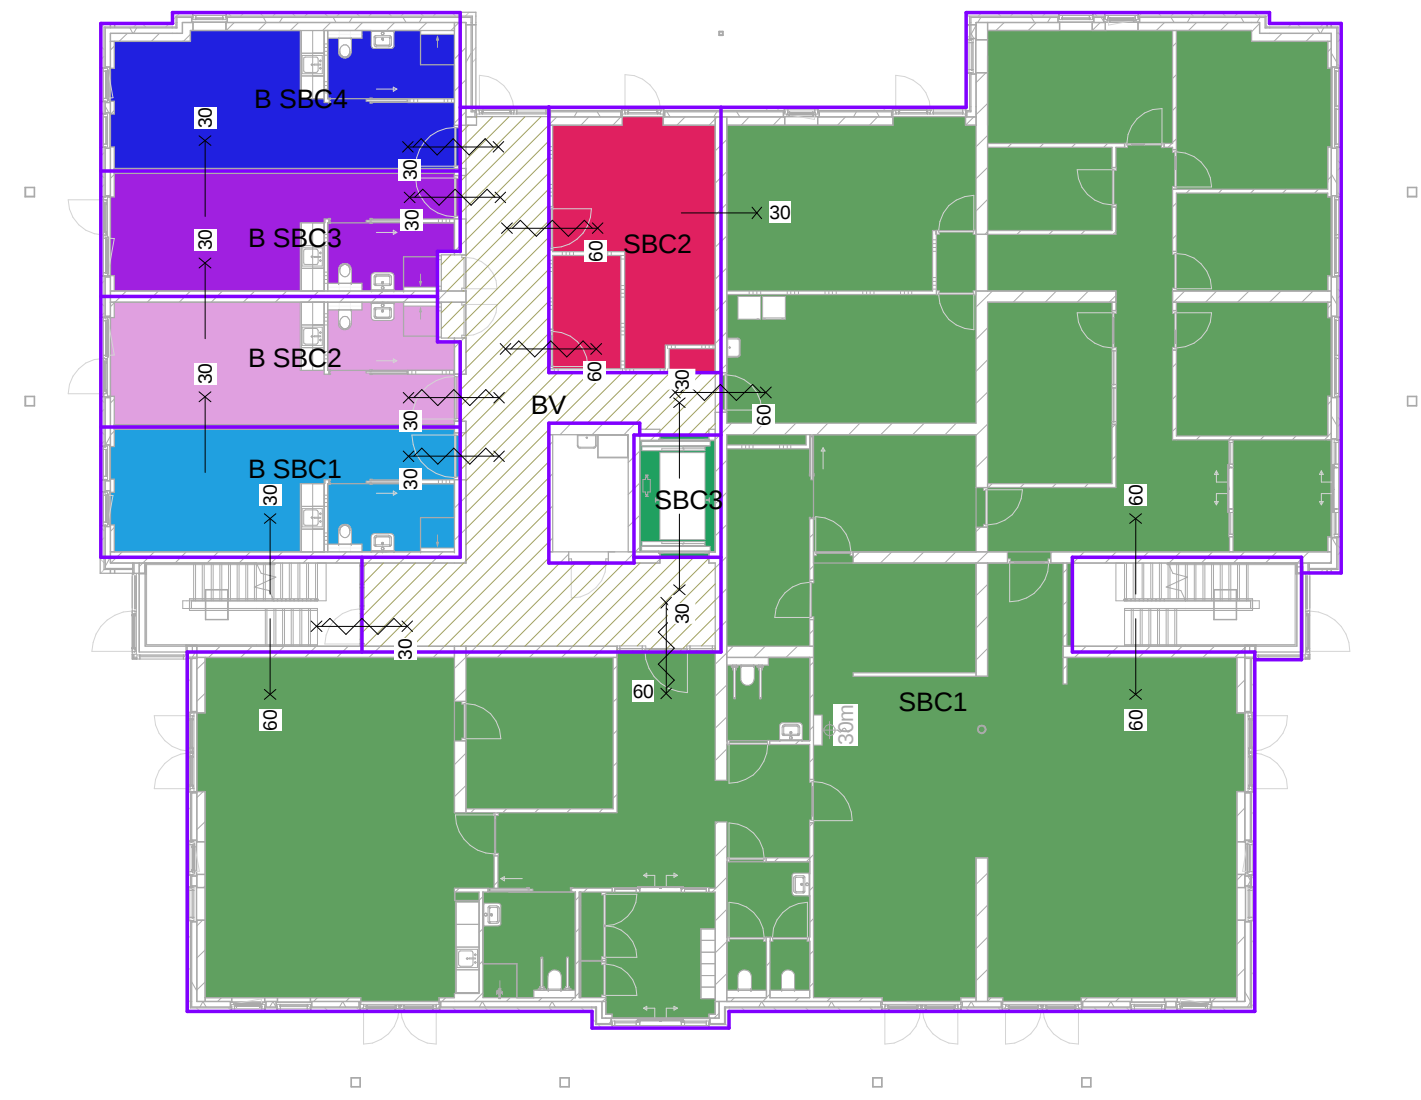

Begane grond - Sub-brandcompartimenten



Begane grond - Brandcompartimenten

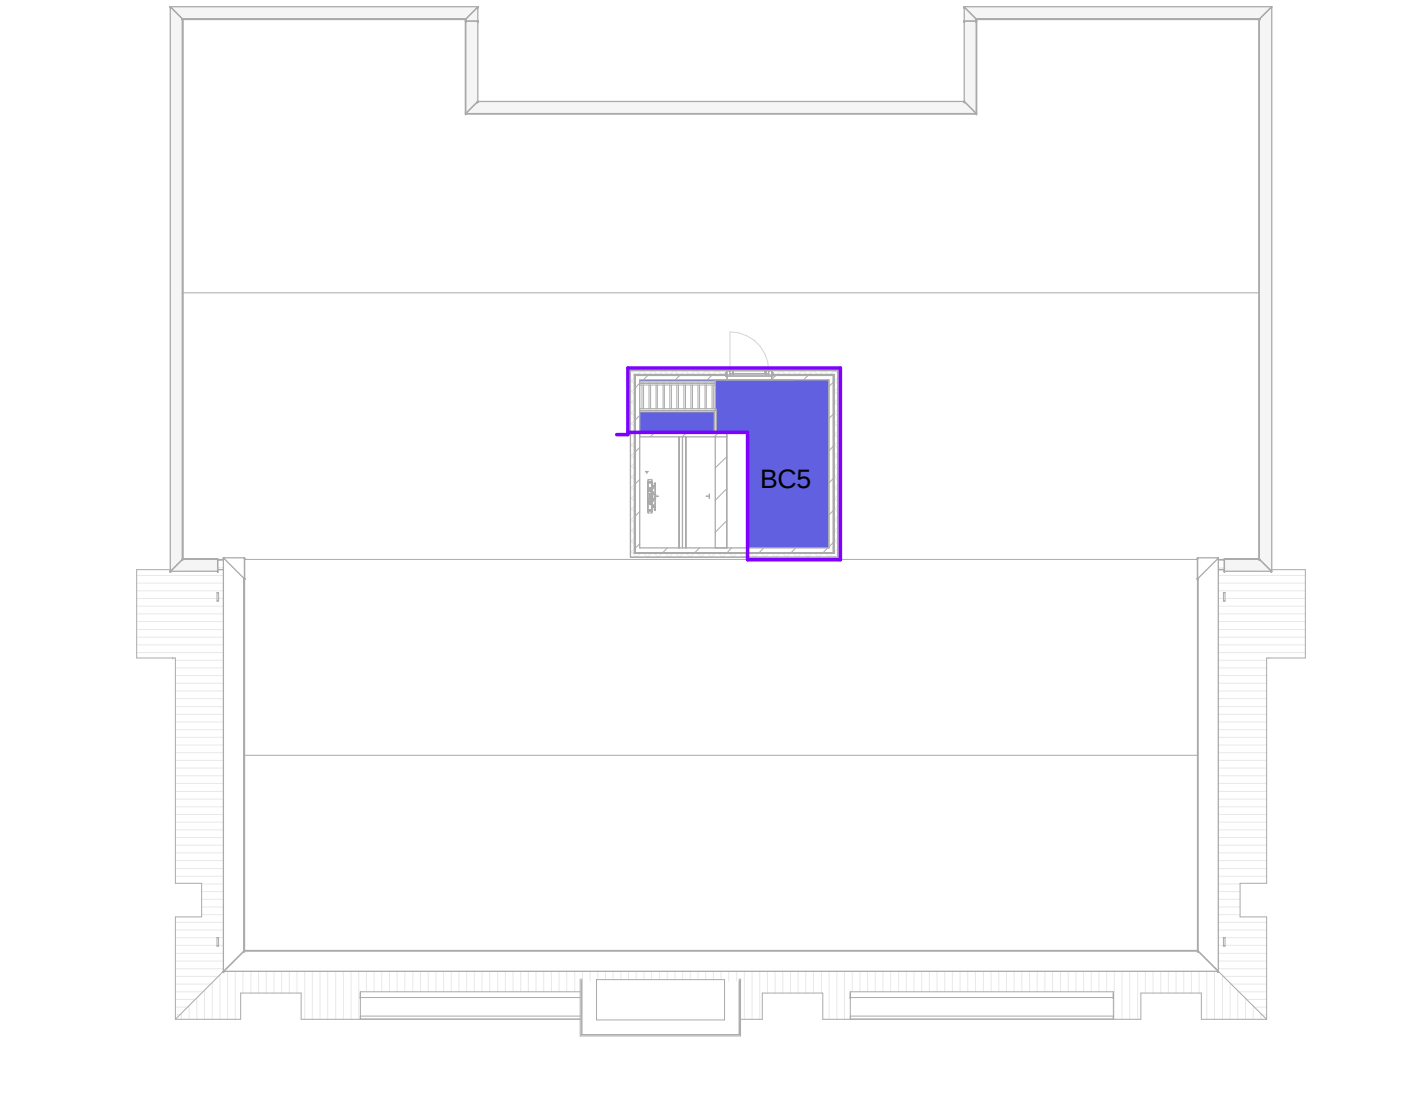


3e Verdieping - Brandcompartimenten



1e Verdieping - Vluchroutes



1e Verdieping - Sub-brandcompartimenten

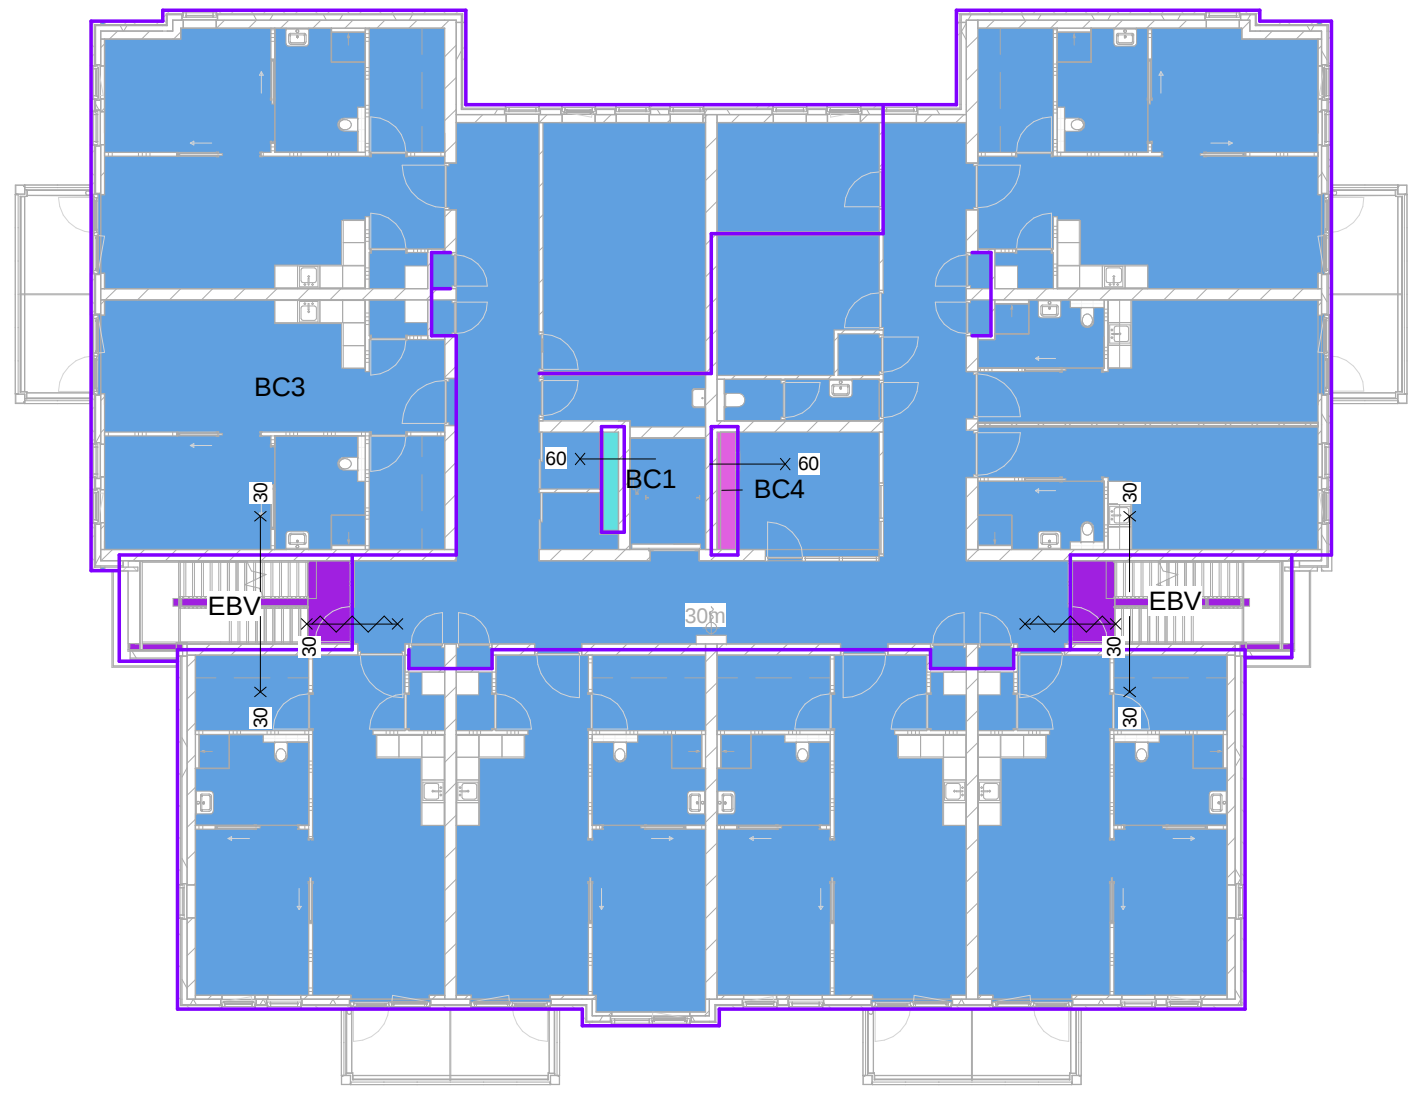

1e Verdieping - Brandcompartimenten


Brandcompartiment			
Brandcompartiment	Bouwlaag	Oppervlakte	
BC1	AGG_0	213.29 m²	
BC1	AGG_+1	1.68 m²	
BC1	AGG_+2	1.68 m²	
BC1		216.65 m²	
BC2	AGG_0	542.94 m²	
BC2		542.94 m²	
BC3	AGG_+1	753.38 m²	
BC3	AGG_+2	0.91 m²	
BC3		754.29 m²	
BC4	AGG_0	1.14 m²	
BC4	AGG_+1	2.38 m²	
BC4	AGG_+2	663.33 m²	
BC4		666.85 m²	
BC5	AGG_+2	5.99 m²	
BC5	AGG_+3	17.84 m²	
BC5		23.84 m²	
EBV	AGG_0	15.89 m²	
EBV	AGG_0	15.41 m²	
EBV	AGG_+1	15.89 m²	
EBV	AGG_+1	14.91 m²	
EBV	AGG_+2	11.56 m²	
EBV	AGG_+2	11.56 m²	
EBV		85.21 m²	
Totaal		2289.77 m²	

Sub-brandcompartiment			
Naam	Oppervlakte	Bouwlaag	
B SBC1	32.81 m²	AGG_0	
B SBC2	32.09 m²	AGG_0	
B SBC3	30.89 m²	AGG_0	
B SBC4	39.27 m²	AGG_0	
BV	59.6 m²	AGG_0	
SBC1	513.61 m²	AGG_0	
SBC2	31.94 m²	AGG_0	
SBC3	7.45 m²	AGG_0	
B SBC5	64.9 m²	AGG_+1	
B SBC6	70.16 m²	AGG_+1	
B SBC7	32.81 m²	AGG_+1	
B SBC8	32.09 m²	AGG_+1	
B SBC9	71.18 m²	AGG_+1	
B SBC10	67.98 m²	AGG_+1	
B SBC11	66.4 m²	AGG_+1	
B SBC12	64.9 m²	AGG_+1	
B SBC13	67.98 m²	AGG_+1	
BV	100.91 m²	AGG_+1	
SBC3	7.48 m²	AGG_+1	
SBC4	47.87 m²	AGG_+1	


Sub-brandcompartiment			
Naam	Oppervlakte	Bouwlaag	
B SBC15	52.51 m²	AGG_+2	
B SBC16	57.15 m²	AGG_+2	
B SBC17	52.51 m²	AGG_+2	
B SBC18	57.15 m²	AGG_+2	
B SBC19	56.2 m²	AGG_+2	
B SBC20	57.25 m²	AGG_+2	
B SBC21	55.61 m²	AGG_+2	
B SBC22	56.45 m²	AGG_+2	
BV	102.29 m²	AGG_+2	
SBC3	7.45 m²	AGG_+2	
SBC5	51.96 m²	AGG_+2	



2e Verdieping - Vluchroutes

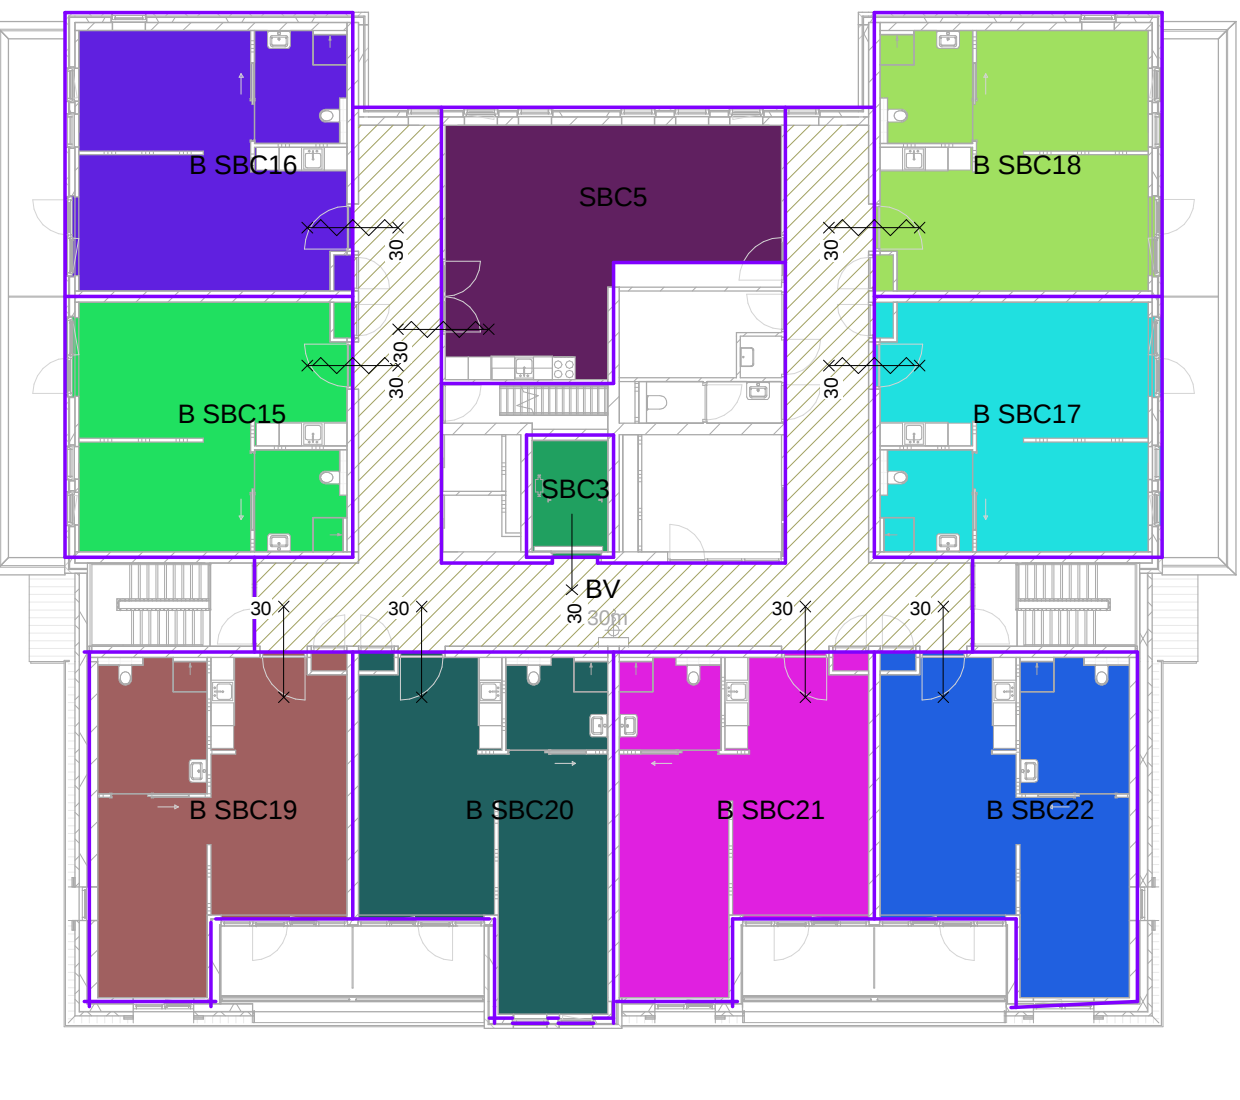

2e Verdieping - Sub-brandcompartimenten

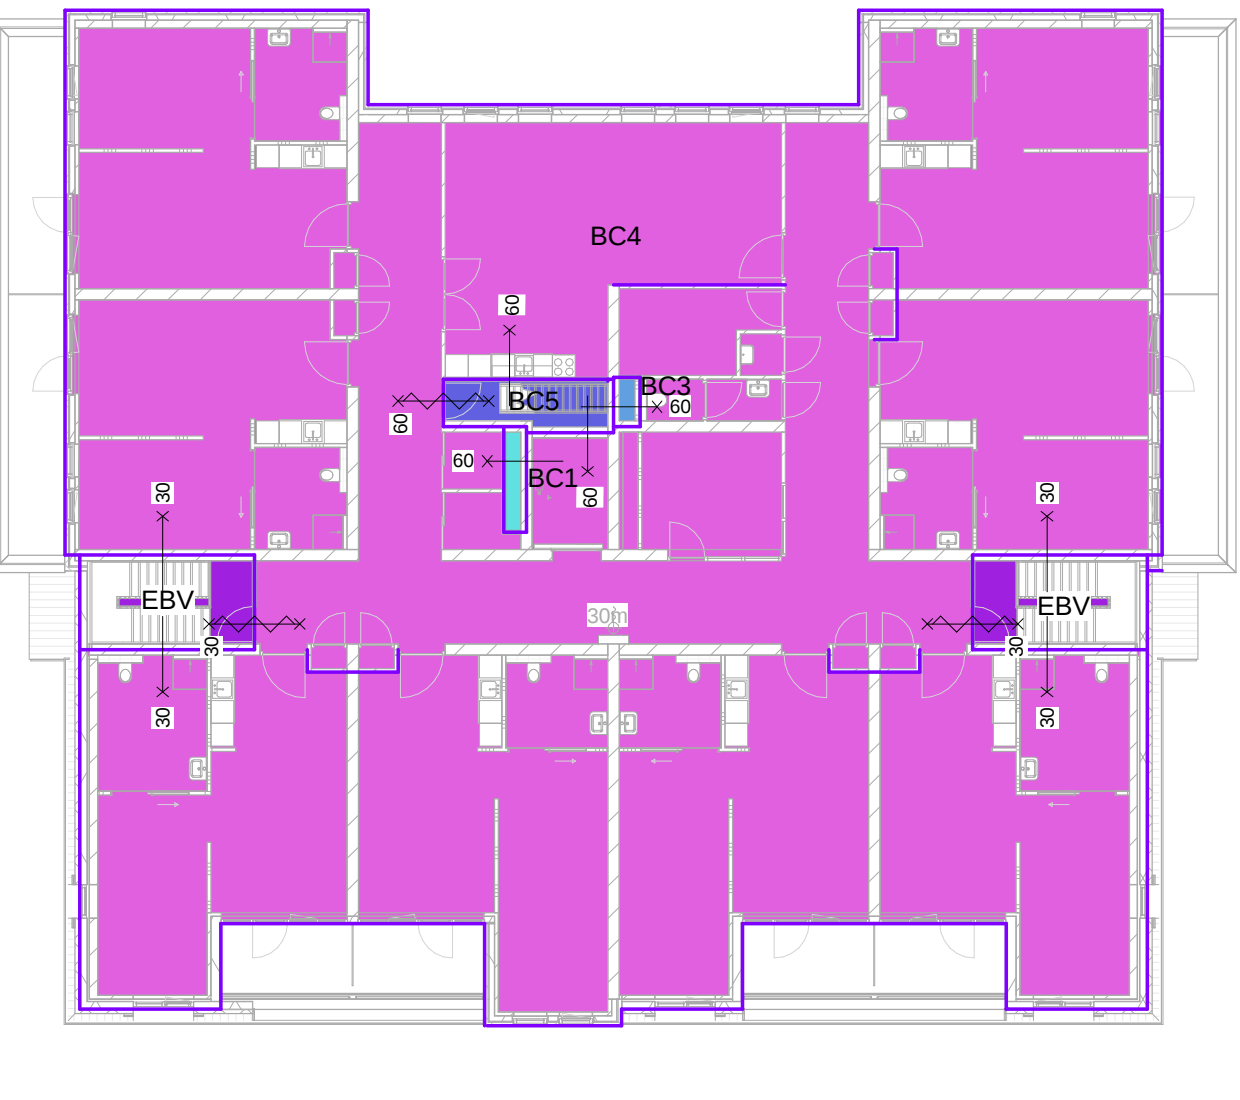

2e Verdieping - Brandcompartimenten

renvoi :

BC Brandcompartiment
SBC Sub-brandcompartiment
B SBC Beschermd Sub-brandcompartiment
BV Beschermde vluchtroute
EBV Extra beschermde vluchtroute

zelfsluitende deur
brandwerende constructie - deur (wdbdo 20 of 30 minuten)
zelfsluitende brandwerende deur (wdbdo 30 of 60 minuten)

plan : Nieuwbouw gebouw C; locatie De Zonnekamp te Zelhem.
opdracht : Stichting Markenheem, Postbus 534, 7000 AM Doetinchem.
onderwerp : Bestektekering, brandcompartimenten en vluchtroutes.

schaal : 1 : 200 d.d. 17/10/2016 a. 20/01/2017 b. 18/05/2017 blad nr.
formaat : A0 get. E1 c. 22/08/2017 d. 12/09/2018
status : definitief gec. wase: e. f.

1541B010
architectengroep gelderland bv
hummeloseweg 16 7021ae zelhem
postbus 231 7020ac zelhem
tel. (0314) 62 43 48bx (0314) 62 13 51
info@architectengroepgelderland.nl