



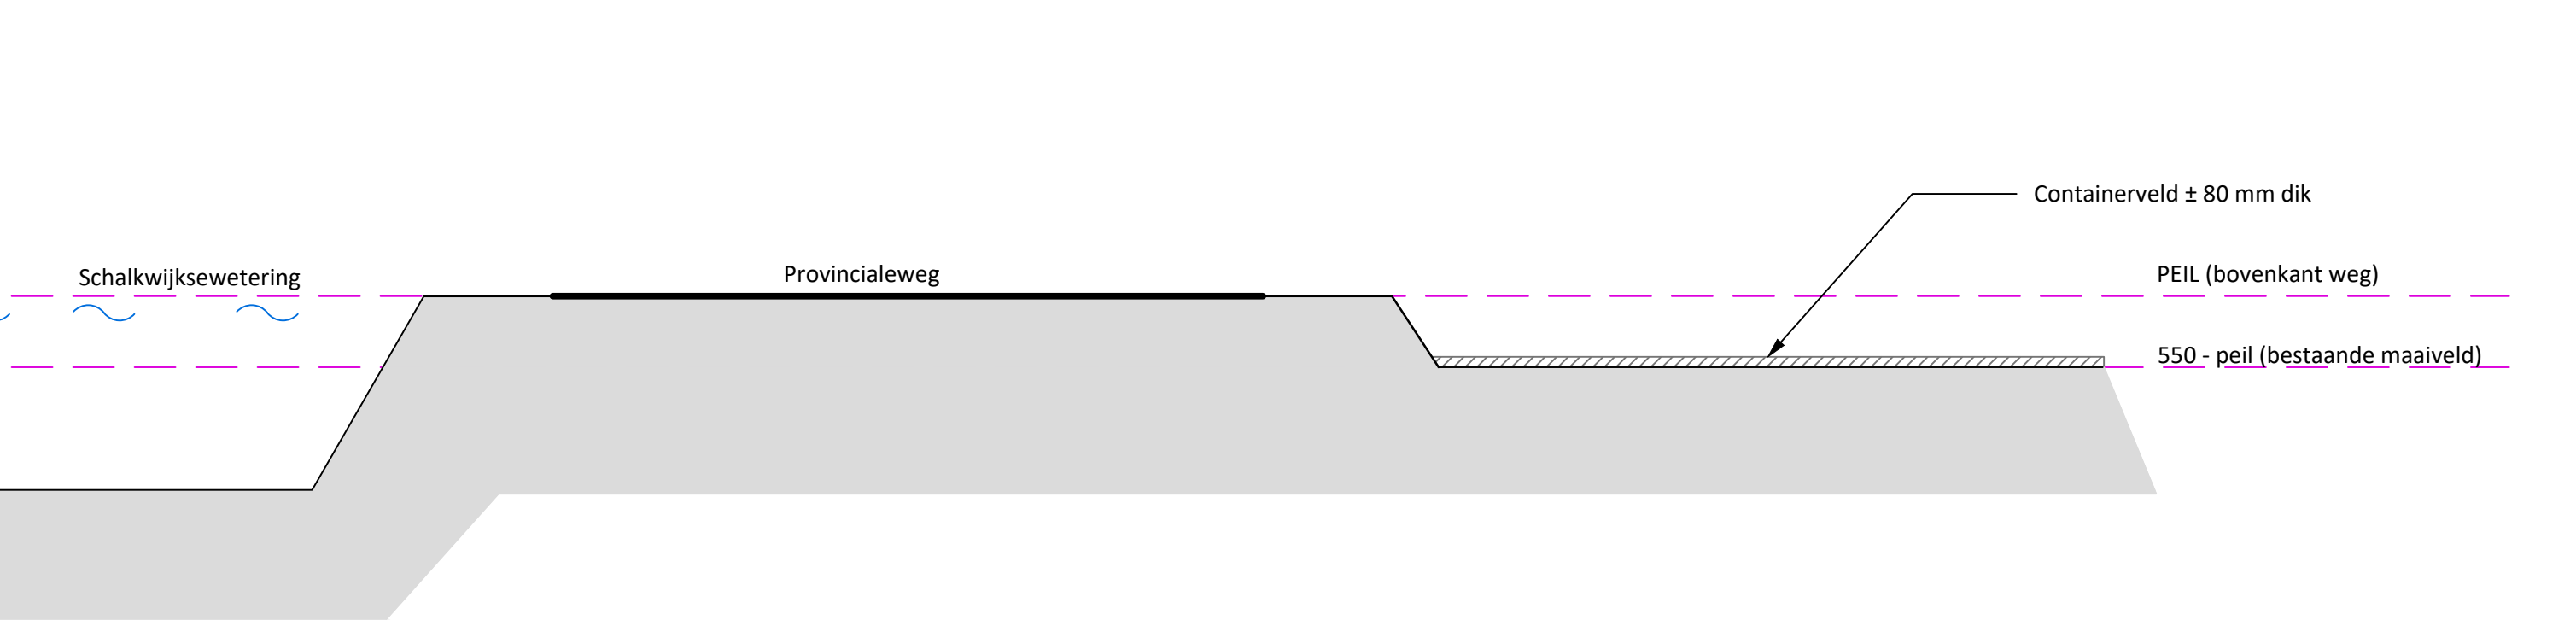

Profiel huidige situatie

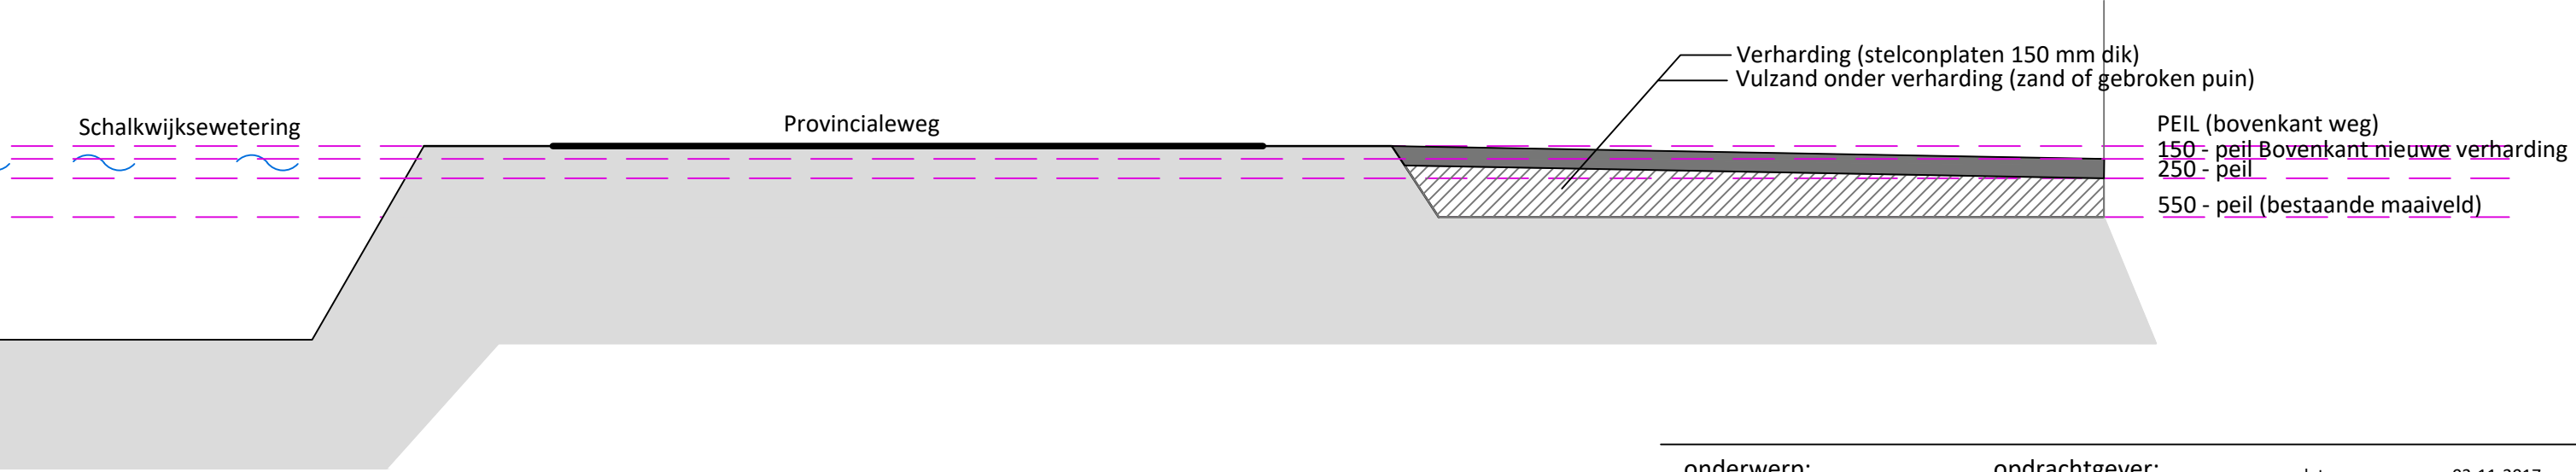

Profiel huidige nieuwe situatie

onderwerp:	opdrachtgever:	datum:	03-11-2017
Omgevingsvergunning bouw	Kwekerij De Hoef B.V.	schaal:	1:100
	Provincialeweg 51	formaat:	A0
	3998 JH Schalkwijk	getekend:	RH
onderdeel:	locatie:	wijzigingsdatum:	-
Profiel weg aansluiting	-		-
tekeningnummer:	-		-
002	-		-