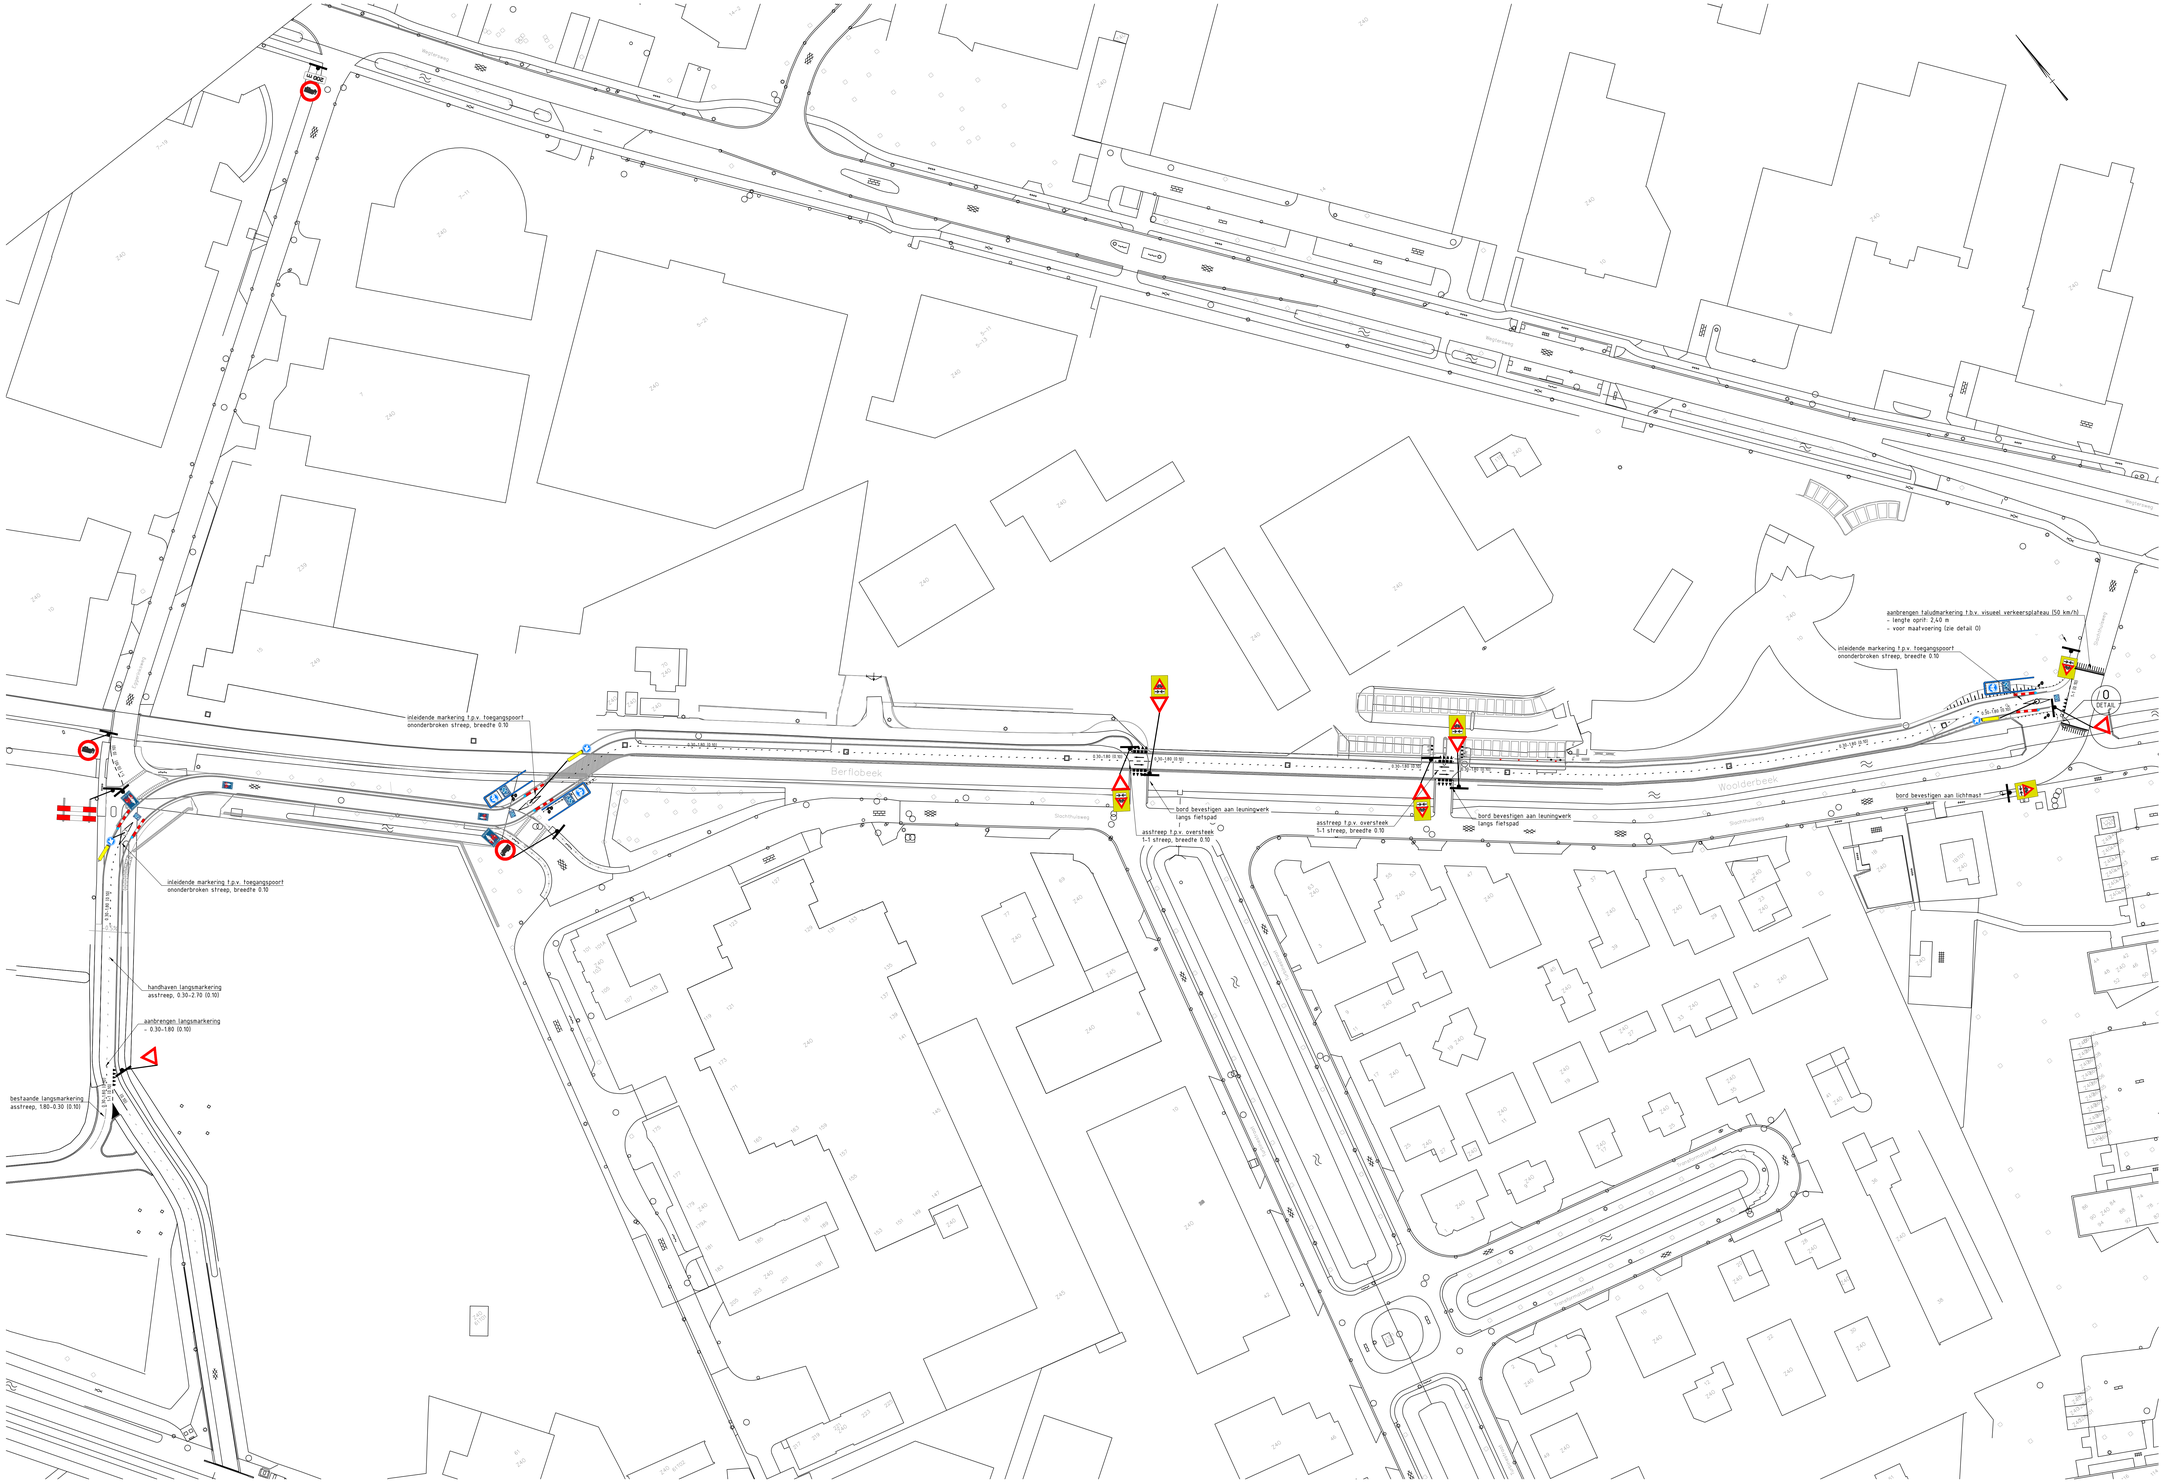

LEGENDA

- bestaande situatie
- nieuwe situatie
- aanbrengen ononderbroken lengtemarkering
  - breedte 0.10 m, thermoplast
- aanbrengen onderbroken lengtemarkering
  - 0.30-1.80 streep, breedte 0.10 m, thermoplast
- aanbrengen onderbroken lengtemarkering
  - 1-1 streep, breedte 0.10 m, thermoplast
  - t.p.v. oversteek en aansluitingen
- aanbrengen blokmarkering t.p.v. oversteek
  - 0.50-0.50, themoplast
  - let op (!) blokken buiten rode rijloper aanbrengen
- aanbrengen driehoekmarkering t.p.v. oversteek
  - 0.50-0.70, themoplast
- aanbrengen verkeersbord incl. flespaal
  - afmetingen type I
  - reflectieklasse III (Diamond Grade)
  - plaatsen conform RVV 1990

OPMERKINGEN

VOOR DE OPRUIMTEKENINGEN ZIE TEKNR. 2715-UO-11 EN 2715-UO-12;
VOOR DE VERHARDINGEN, GROENVOORZIENING EN AFRASTERING ZIE TEKNR. 2715-UO-01 T/M 2715-UO-03;
VOOR DE DWARSPROFIELEN ZIE TEKNR. 2715-UO-04;
VOOR DE DETAILS ZIE TEKNR. 2715-UO-05;
VOOR DE RIOLERING ZIE TEKNR. 2715-UO-31.

VOOR UITVOERING

0 5 10 15 20m

Maten in M, materiaalmaten in MM, hoogtematen in M t.o.v. N.A.P.

Sallandse Wegenbouw
STEGEHUIS INFRA advies | ontwerp | projectmanagement

opdrachtgever:	Gemeente Hengelo
project:	F35 Hengelo - Borne: fase II
onderwerp:	Uitvoeringsontwerp Markeringen, bebording en bebakening

getekend: R. Schakelaar	per:	schaal: 1:500		status: Definitief 1.0		tekeningnr: 2715-UO-21	
gecontr.: A. Baan	per:	formaat: A0L					
goedgek.: A. Baan	per:	datum: 03-10-2018					
wijz.:	datum:	getekend:	gecontr.:		paraaf:	omschrijving:	
A							
B							
C							

Borne-zuide 33
7556 PX Hengelo
Postbus 40
7556 ZG Hengelo

T: 0546-69 38 52
F: 0546-69 36 10
E: info@sallandsewegenbouw.com
www.sallandsewegenbouw.com

K:\Sallandse wegenbouw\F35\201802 035 hengelo - borne fase 2\tekeningen\fl. tekeningen\2018\2018-10-21.dwg