


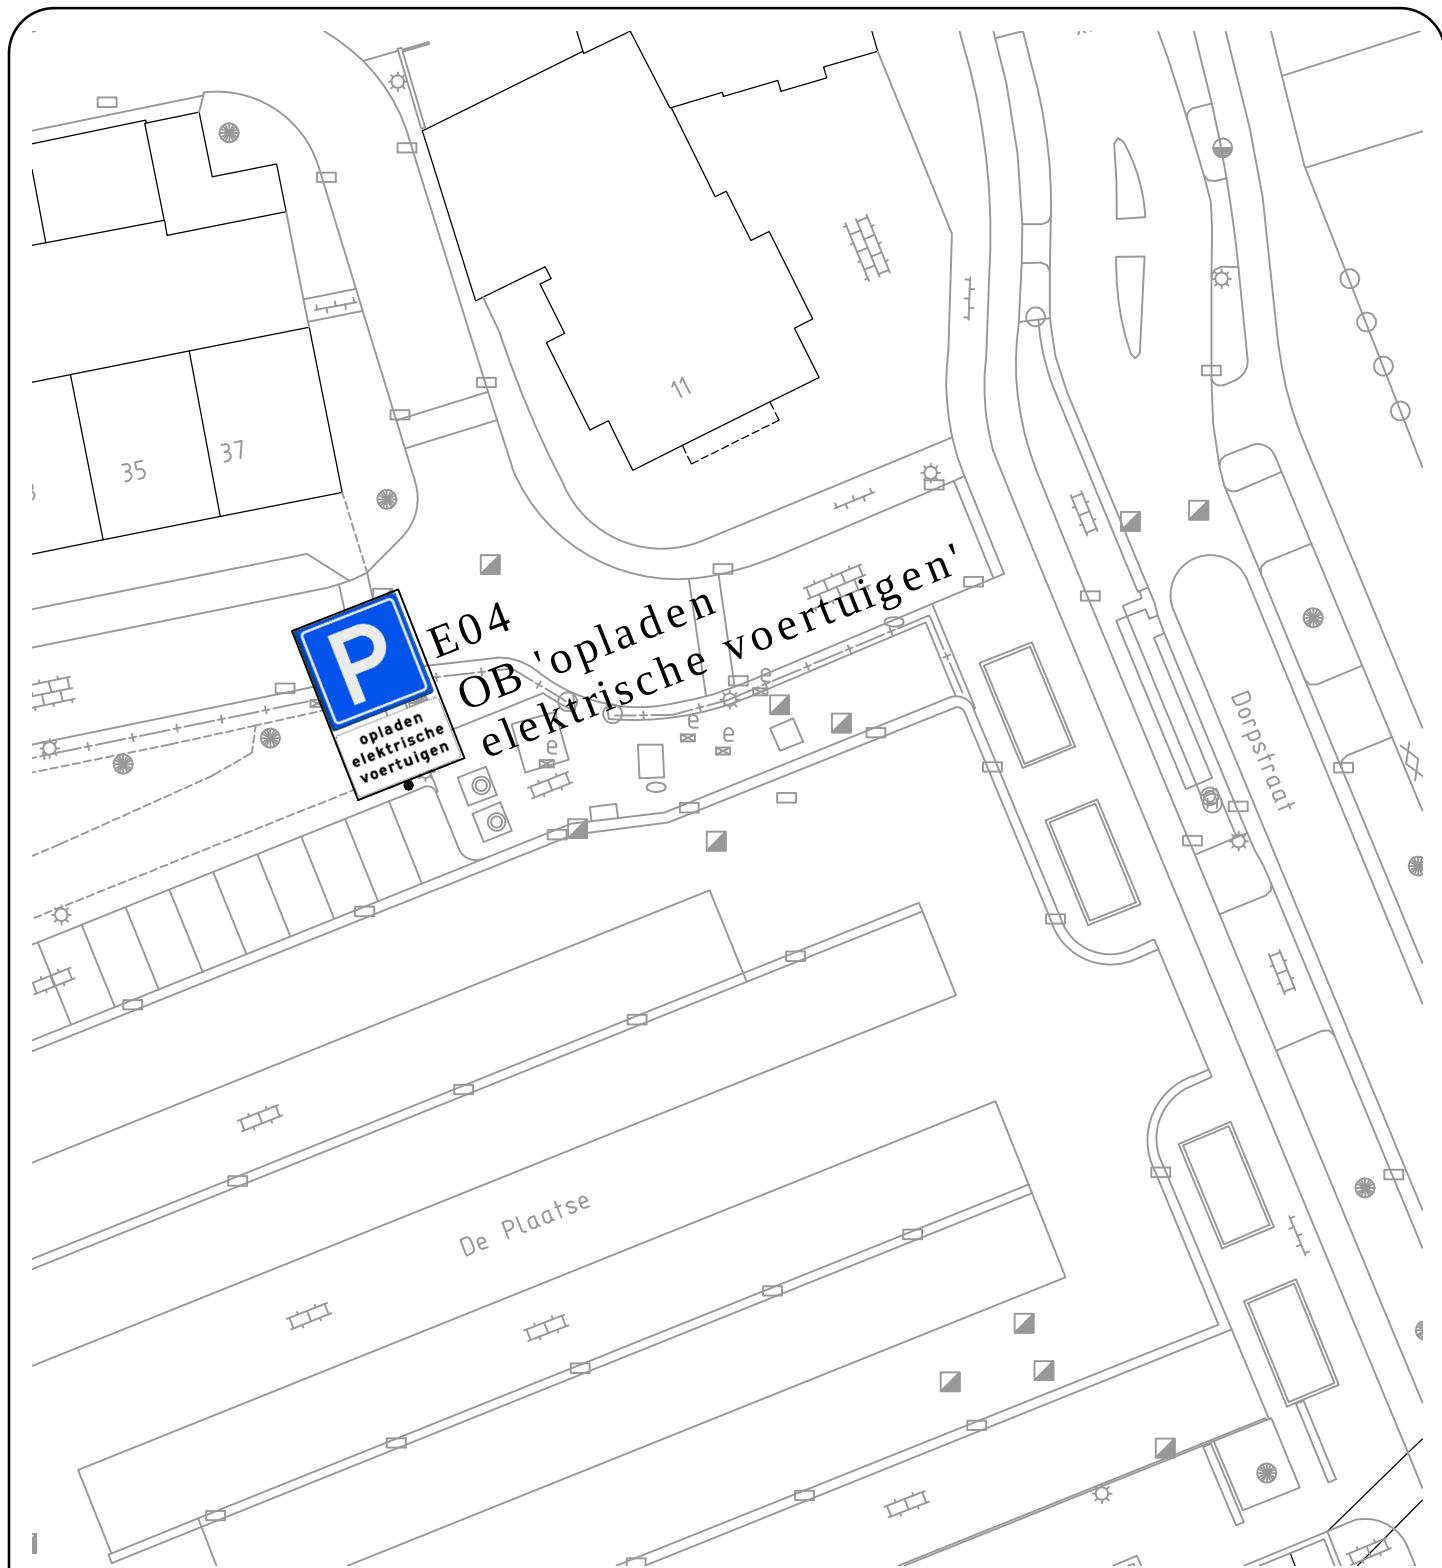

Afdeling Beheer en Realisatie Cluster Planvorming

project: **Verkeersbesluit 2017VB15**
P-vak met E-laadpaal

getekend:
datum : 25-10-2017
projectl : P. Konings
gewijzigd:
akkoord :

schaal : 1:400 formaat A4 afmeting: 297x210 mm

boekingsnr: besteksnr: projectnr :

tek. no. : **T2017-188**

bladnr. :
1 van 1

versie :

alle maten in meters, peilen in meters t.o.v. NAP, diameters
en materialen in millimeters, tenzij anders aangegeven

gemeente Veldhoven, bezoekadres: meiveld 1 5501 KA Veldhoven
postadres: postbus 10101 5500 GA Veldhoven

filenaam : 2017VB15-Laadpaal De Plaatsse.dwg

© Auteursrecht voorbehouden