



- BESTAANDE BEBOUWING
- KADASTRALE GRENZ
- WERKGRENZ
- NIEUWE AANLEGHOOGTE
- AAN TE BRENGEN OPSLUITBAND 100x200 mm IN BETONVLOERBAND
- AAN TE BRENGEN TRAPPARTIJ
- STAALEN OPSLUITING DETAILERING CONFORM TEKENINGEN CASTERMANS
- STAPELSTEENEN ARDENNER GREZ 80-200 kg
- IN- EN UITSTROOMVOORZIENINGEN VAN KALKSTEEN
- GRIPPROFIEL TRAFFIC RED RAL 3030 MAT 300 mm BREED, UITVOERD IN STAAL, DETAILERING CONFORM TEKENINGEN CASTERMANS
- MAUR EN KUNSTWERK (POORT) DOOR OERDEN
- AAN TE BRENGEN ASFALTVERHARDING DIK 150 mm ACE2 BASE DL-B, DIK 80 mm ACE2 BIND TL-B, DIK 80 mm AC11 SURF DL-B, DIK 30 mm
- TRAPPREZEN ASFALT TEN BROEVE VAN AANSLUITING
- GRISBETONDELS 400x80x120 mm KLEUR GRIS INZAMEN
- WAADELPADEN GRUWER D'OR (0-15 mm) 100 mm DIK
- ONDERHOUDSPAD 300 mm PUINGRAANLAAT BOVENSTE 100 mm GEMENGD MET GROND (50%)
- TUNPADEN INCL. RANDSTROOK, BETON KLEUR GEEL, DETAILERING CONFORM TEKENINGEN CASTERMANS
- PALEMUR T.P.V. UITSTROOMVOORZIENING
- BESCHERMING REOUBALEZEN GEMIPONDE BETONPLATEN 2000x2000x180 mm
- BRUG VAN ULTRA HOGESTERE BETON, INCL. LEUNING, DETAILERING CONFORM TEKENINGEN CASTERMANS
- VLOERPAD UITVOERD IN PERSROOSTER, DETAILERING CONFORM TEKENINGEN CASTERMANS
- WILDROOSTER
- IN TE ZAADIEN OAZON/BERM
- PLANTEN BIERPLANTSEN TUNEN PIET GUDOLF: VAN DE PLANTVAKKEN T.P.V. DE ARCHEOLOGIEETUN WORDT DOOR PIET GUDOLF EEN TEGENING GEMAAKT VAN DE INDELING V/D PLANTVAKKEN.
- BOOPLANTSEN INCL. SOLITARE BOMEN
- NIEUW TE PLAATSEN AFWASTERS/SCHAFERASTER INCL. PUNTOERAD H= 100 cm
- VAST WATERWAL/GRENS KLEILAAG 52.50 +NAP
- INFORMATIEBORD
- ZITBANK 300x180x500mm UITVOERD IN STAAL, COATING, STEELPROF D1038, RAL 8008, S23502
- FIETS-NIEUW THERMISCH VERZAKT (VELOPA)
- OP TE HOGEN PUT WBL.
- AAN TE BRENGEN RWA-BIOL.
- NIEUWE OVERHANG BOMEN
- NIEUWE TE PLANTEN HAAG T.P.V. BIESTROOMVOORZIENING
- BESTAANDE TE HANDHAVEN BOOM
- TE VERPLANTEN BOOM
- NIEUWE BOOM

LEGENDA



Regulier onderhoud Waterschap Limburg (jaarlijks 2 x maaien) tenzij met overeenkomst anders geregeld

BIJLAGE 1A

ONDERHOUD

DEFINITIEF

PLANROEP HEGGEN B.V.

aanleg: AANLEG GRACHT KASTEEL ETZENRADE



opdrachtgever: GEMEENTE ONDERBANKEN

ontwerper: BH


datum: 19 JULI 2018

© 2018 18.032 - Aanleg Gracht Kasteel Etzenrade\Betal\Definitief\18.032 - B.dwg

19 Juli 2018

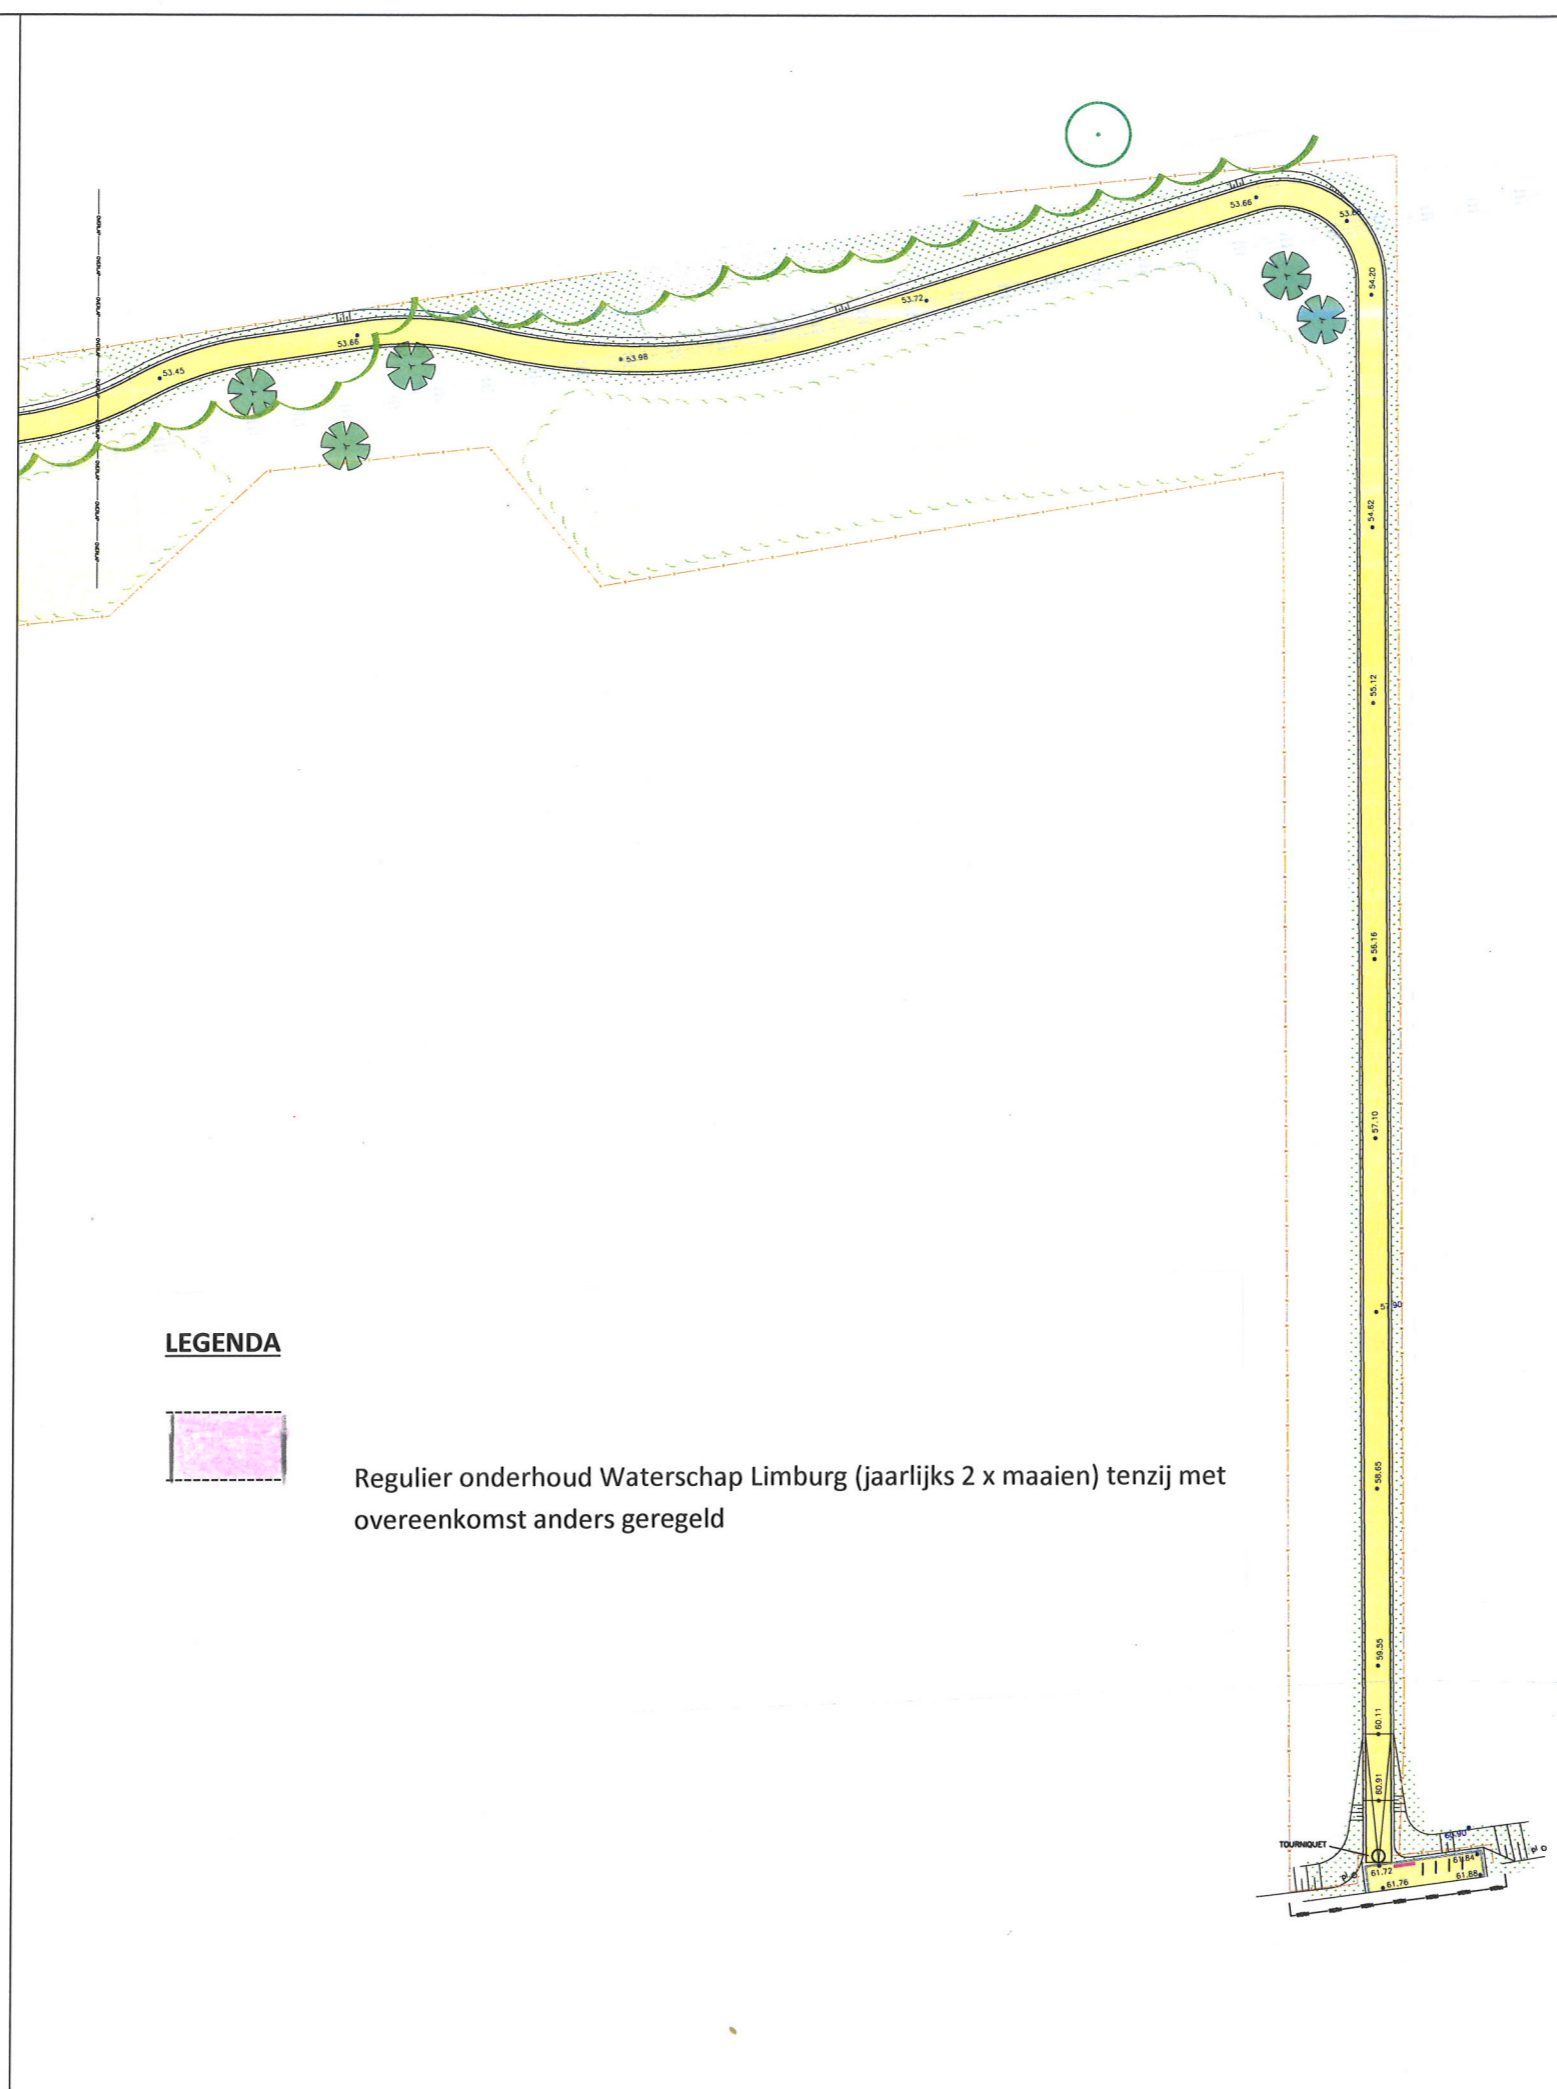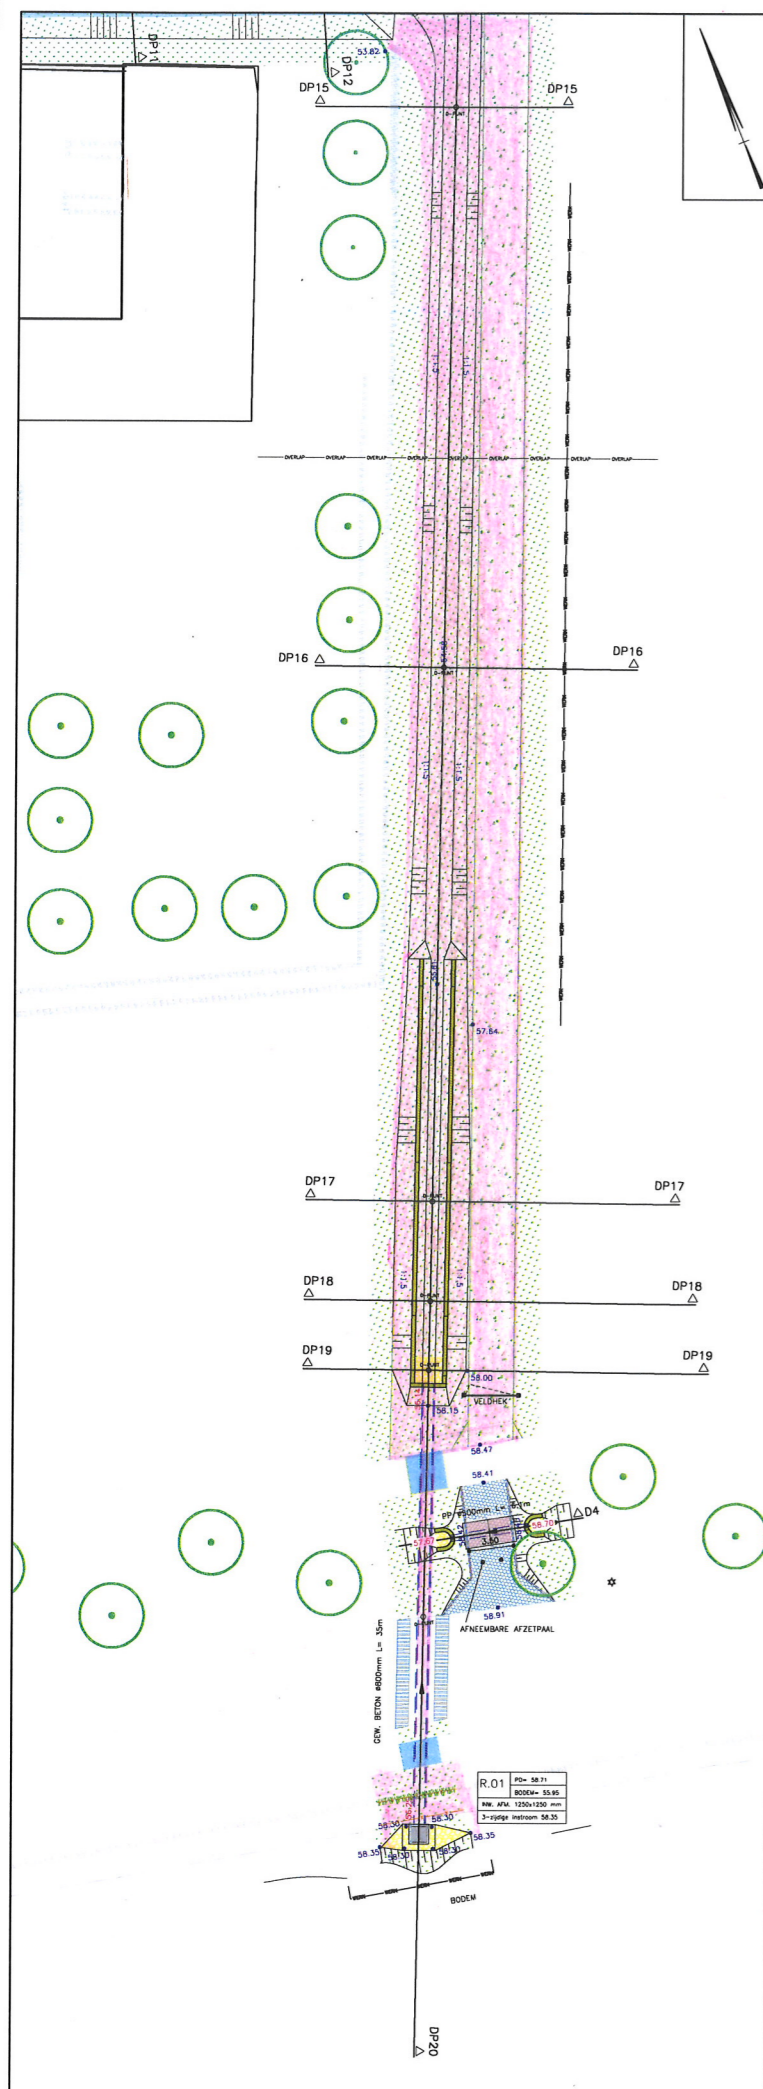

LEGENDA

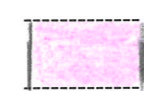

Regulier onderhoud Waterschap Limburg (jaarlijks 2 x maaien) tenzij met overeenkomst anders geregeld

- BESTAANDE BEDOEWING
- KADASTRALE GRENS
- WERKGRENS
- NIEUWE AANLEGHOOGTE
- AAN TE BRENGEN OPSLUITBAND 100x200 mm IN BETONLIJNDERING
- AAN TE BRENGEN TRAPPARTIJ
- STALEN OPSLUITING DETAILERING CONFORM TEKENINGEN GASTERSMANS
- STAPELSTENEN ARDENNER GRES 80-200 kg
- IN- EN UITSTROOMVOORZIENINGEN VAN KALKSTEEN
- OORPROFIEL TRAFIC RED RAL 3020 MAT 300 mm BREED, UITGEVOERD IN STAAL, DETAILERING CONFORM TEKENINGEN GASTERSMANS
- MUUR EN KUNSTWERK (POORT) DOOR DERDEN
- AAN TE BRENGEN ASFALTVERHARDING DIK 150 mm
- AC22 BIAS 0-8, DIK 60 mm
- AC11 BIAS 0-8, DIK 30 mm
- TRAPPREZEN ASFALT TEN BEHOEVE VAN AANSLUITING
- GRASBENTDELS 400x600x120 mm KLEUR GRIS INCL. INZAMEN
- WANDELPADEN GRASWERF 0-15 mm 100 mm DIK
- ONDERHOOPPAD 300 mm PLUNDEWEGLAAT BOVENDE 100 mm GEWAS MET GROND (50%)
- TRAPPADEN INCL. RANDSTROOK, BETON KLEUR GEEL, DETAILERING CONFORM TEKENINGEN GASTERSMANS
- PALENRIJ T.P.V. UITSTROOMVOORZIEGING
- BESCHERMING RIEDELBUZZEN: GEWAPENDE BETONPLATEN 2000x2000x160 mm
- BRUG VAN ULTRA HOGESTERKTE BETON, INCL. LEUNING, DETAILERING CONFORM TEKENINGEN GASTERSMANS
- VLONDERPAD UITGEVOERD IN PEREIROOSTER, DETAILERING CONFORM TEKENINGEN GASTERSMANS
- WILDRIOOSTER
- IN TE ZAAEN GAZON/BERM
- PLANTEN SIERPLANTSOEN TUINEN PIET OUDOLF: VAN DE PLANTSOEN T.P.V. DE RIJENHOOGDETUIN WORDT DOOR PIET OUDOLF EEN TEKENING DEMARKEERD VAN DE INDELING V/D PLANTSOENEN.
- BOSPLANTSOEN INCL. SOLITAIRE BOMEN
- NIEUW TE PLAANTEN AFRASTERING/SCHAPENWASTER INCL. PLANTENBAND
- VAST WATERNIVEAU/GRENS KLEELAAG 52.50 +1MP
- INFORMATIEBORD
- ZITBANK 3000x850x500mm UITGEVOERD IN STAAL, COATING INTERGRAN D1036 Textur, RAL 9006, 52.50kg.
- FIETS-METAL THERMISCH VERZINKT (VELOPA)
- OP TE HOGEN PUT WEL
- AAN TE BRENGEN RWA-ROOD
- NIEUWE OVERHANG BOMEN
- NIEUWE TE PLANTEN HAAG T.P.V. INSTROOMVOORZIEGING
- BESTAANDE TE HANDHAVEN BOOM
- TE VERPLANTEN BOOM
- NIEUWE BOOM

BIJLAGE 1B
ONDERHOUD (VERVOLG)

DEFINITIEF

PLANROEP HEGGEN B.V.

project: AANLEG GRACHT KASTEEL ETZENRADE

voorstelgever: GEMEENTE ONDERBANKEN

ontwerper: BH

schaal: 1:200

datum: 19 JULI 2018

CD-tekst: G:\2018\18.032 - Aanleg Gracht Kasteel Etzenrade\Besta\Definitief\18.032 - B.dwg

Printed in: Path: 44 1120 A4 Rev: M: (04) 438 21 22 Tel: (04) 438 01 08 e-mail: info@planroep-heggen.nl