


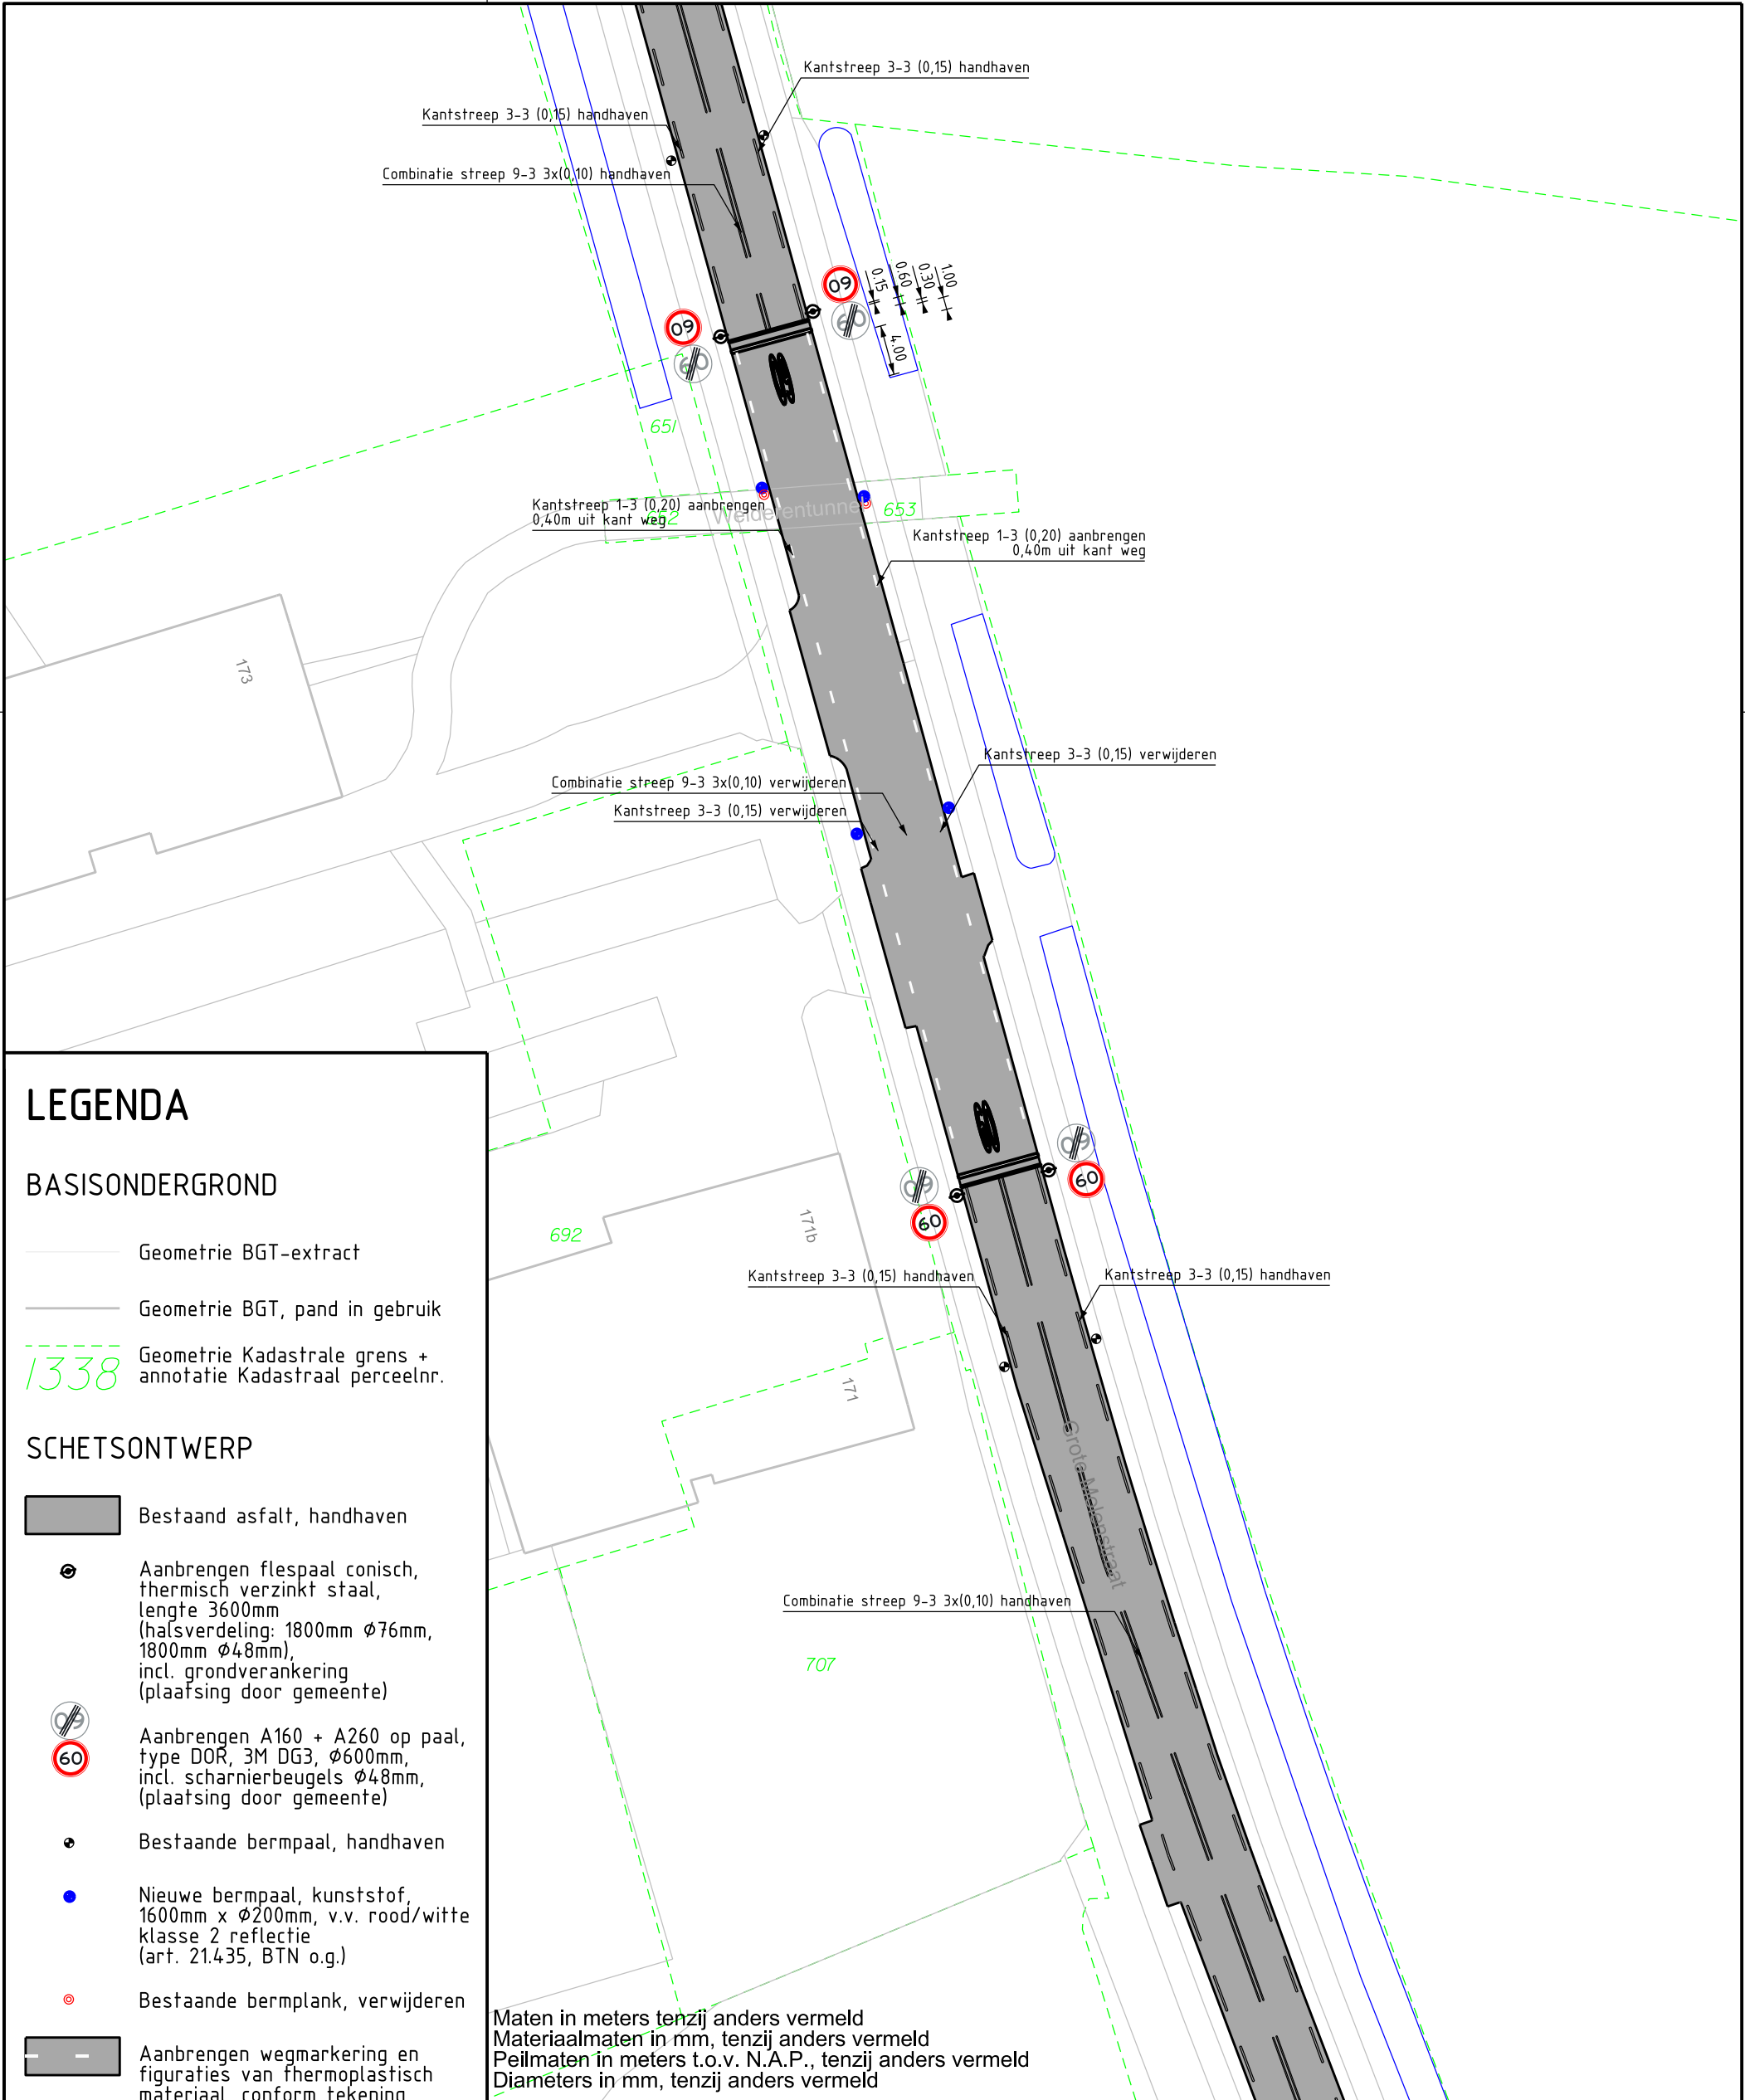

LEGENDA


BASISONDERGROND

- Geometrie BGT-extract
- Geometrie BGT, pand in gebruik
- Geometrie Kadastrale grens + annotatie Kadastraal perceelnr.

SCHETSONTWERP

- Bestaand asfalt, handhaven
- Aanbrengen flespaal conisch, thermisch verzinkt staal, lengte 3600mm (halsverdeling: 1800mm  $\phi$ 76mm, 1800mm  $\phi$ 48mm), incl. grondverankering (plaatsing door gemeente)
- Aanbrengen A160 + A260 op paal, type DOR, 3M DG3,  $\phi$ 600mm, incl. scharnierbeugels  $\phi$ 48mm, (plaatsing door gemeente)
- Bestaande berm paal, handhaven
- Nieuwe berm paal, kunststof, 1600mm x  $\phi$ 200mm, v.v. rood/witte klasse 2 reflectie (art. 21.435, BTN o.g.)
- Bestaande bermplank, verwijderen
- Aanbrengen wegmarkering en figuraties van thermoplastisch materiaal, conform tekening

Maten in meters tenzij anders vermeld  
Materiaal maten in mm, tenzij anders vermeld  
Peilmaten in meters t.o.v. N.A.P., tenzij anders vermeld  
Diameters in mm, tenzij anders vermeld

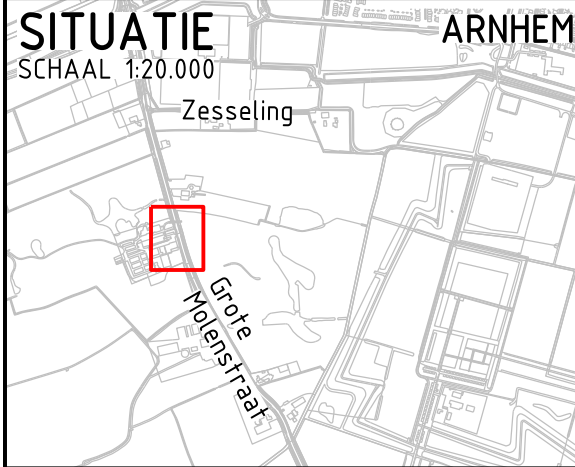

|                                                                                     |       |      |      |   |                  |
|-------------------------------------------------------------------------------------|-------|------|------|---|------------------|
| D                                                                                   |       |      |      |   |                  |
| C                                                                                   |       |      |      |   |                  |
| B                                                                                   |       |      |      |   |                  |
| A                                                                                   | - -   |      |      |   |                  |
| Wijz.                                                                               | Datum | Get. | Gec. | Aard der wijziging   |                  |
| Project                                                                             |       |      |      |   |                  |
| Snelheidsrestrictie 60km/h t.h.v. Golfbaan<br>Grote Molenstraat, Elst               |       |      |      | Schaal 1:500   | Status CONCEPT   |
| Onderdeel<br><br>Schetsontwerp                                                      |       |      |      | Formaat A3   | Besteknr. n.v.t. |
|                                                                                     |       |      |      | Datum 17-07-2018   | n.v.t.           |
|                                                                                     |       |      |      | Get. R. van Putten   |                  |
|                                                                                     |       |      |      | Gec. D. van den Bos   |                  |
| gemeente Overbetuwe                                                                 |       |      |      | Team Opgavegericht Werken<br>Cluster Ingenieursbureau<br>Postbus 11<br>6660 AA Elst<br>Dorpsstraat 67<br>6661 EH Elst<br>Tel. 14 0481 |                  |
|  |       |      |      |                                                  |                  |