
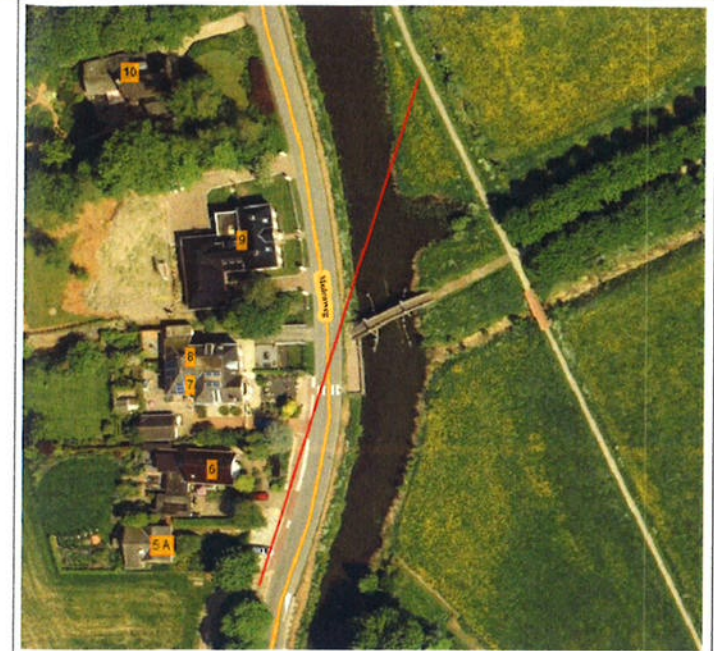


schaal: 1:500

schaal: 1:500

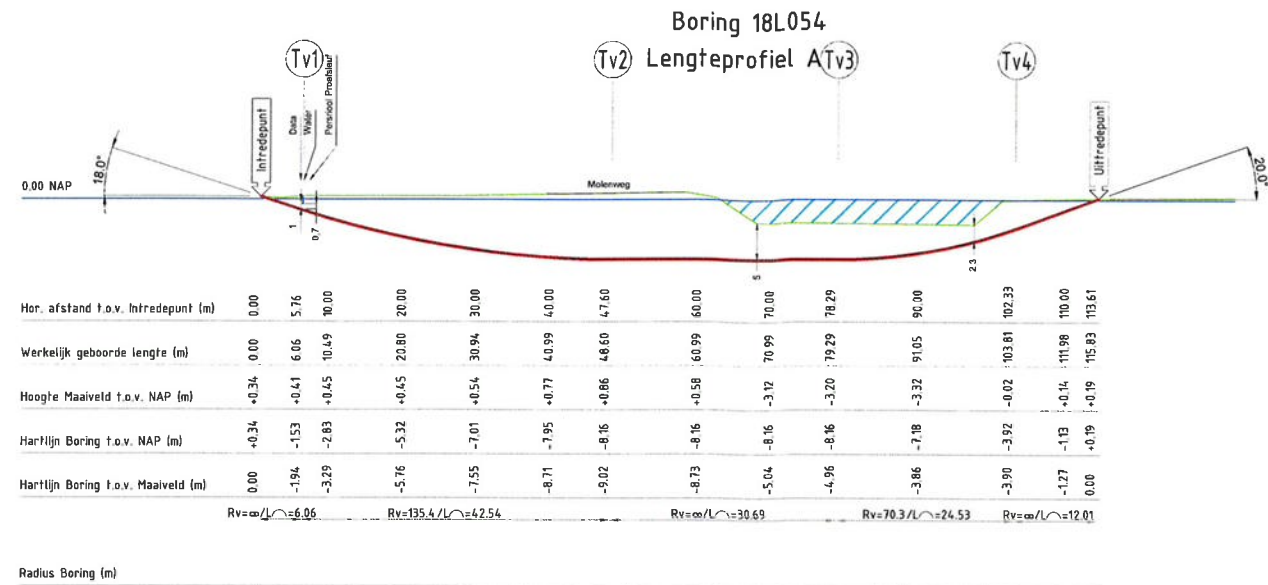

Legenda HDD:

- Boorlijn
- Uitlagetrook boorring
- S-NR Soderingen
- B-NR Boringen

—Coördinaten boorlijn—

X	Y	Z
ITP	238622.14	596813.41
Tv1	238623.84	596818.92
Tv2	238636.17	596858.00
Tv3	238645.21	596868.23
Tv4	238652.30	596911.20
UTP	238655.63	596921.98

Legenda KLIC:

- Gesleiding lage druk
- Gesleiding hoge druk
- Gaasle
- Data/Telecom
- Laagspanning/Openbare verlichting
- Middenspanning
- Hoogspanning
- Waterleiding
- Riolering vrijverval
- Riolering onder druk
- Overig

Detail ruimer 1:10

Diameter ruimer Ø140
1XØ110 PE100 SDR 11 v Middenspanning

REV	NR	OMSCHRIJVING	DATUM
0		Ontwerp	12-9-18

OPDRACHTGEVER
Enexis
PROJECTNUMMER
000030128084

VERGUNNINGHOUDER
H.W. Otter

TEKENAAR
G. Pruis
PROJECTLEIDER
H.W. Otter
TEKENINGNUMMER
18L054-1-O-2

PROJECTOMSCHRIJVING
Molenweg 5A, Middelstum
Gestuurde boring
Ø110 PE100 SDR11 1b v Middenspanning

DECONTROLEERD
H.W. Otter

VERSIE
0

DATUM
12-9-18

STATUS
Ontwerp

SCHAAL
1:500
FORMAAT
A1
BLAD IN BLADEN
1 in 1

VERKLEY De Giek 21
9206 AS DRACHTEN
tel. 0512-582900
fax 0512-523639