


Verenigingsgebouw 't Brinkhuus
Hummeloseweg 67
7021 KN Zelhem

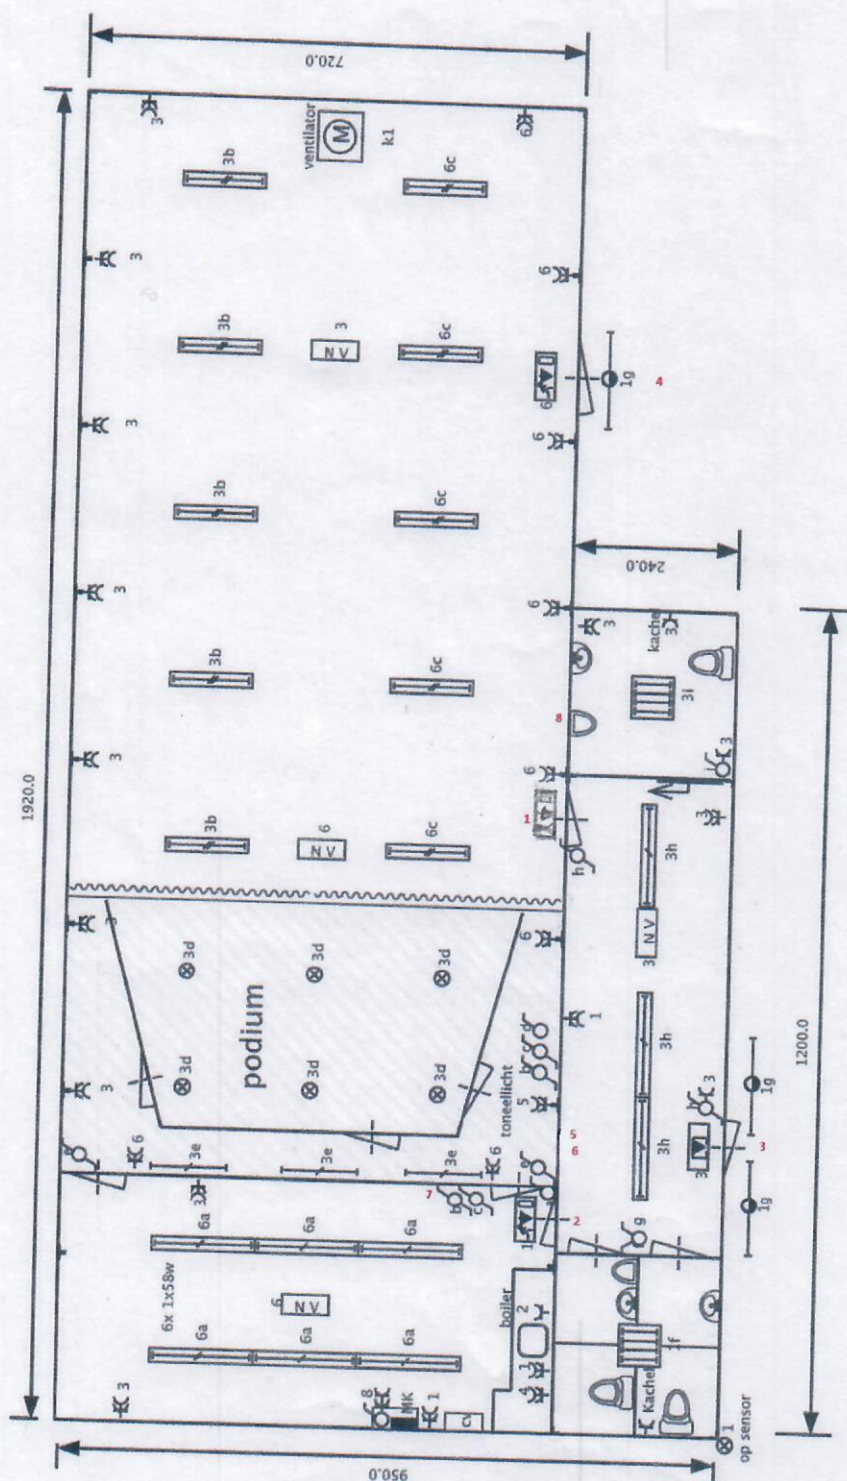

LEGENDA:

- 1: Deurbreedte 95 cm
- 2: Deurbreedte 85 cm
- 3: Deurbreedte 95 cm
- 4: Deurbreedte 110 cm
- 5: Brandhaspel
- 6: Brandblusser
- 7: Brandblusser
- 8: Brandblusser

- TL armatuur 1x36w Waterdicht
- TL armatuur 2x36w HF
- TL armatuur 1x58w HF
- Nooduitgang
- Noordverlichting
- Uitgang