


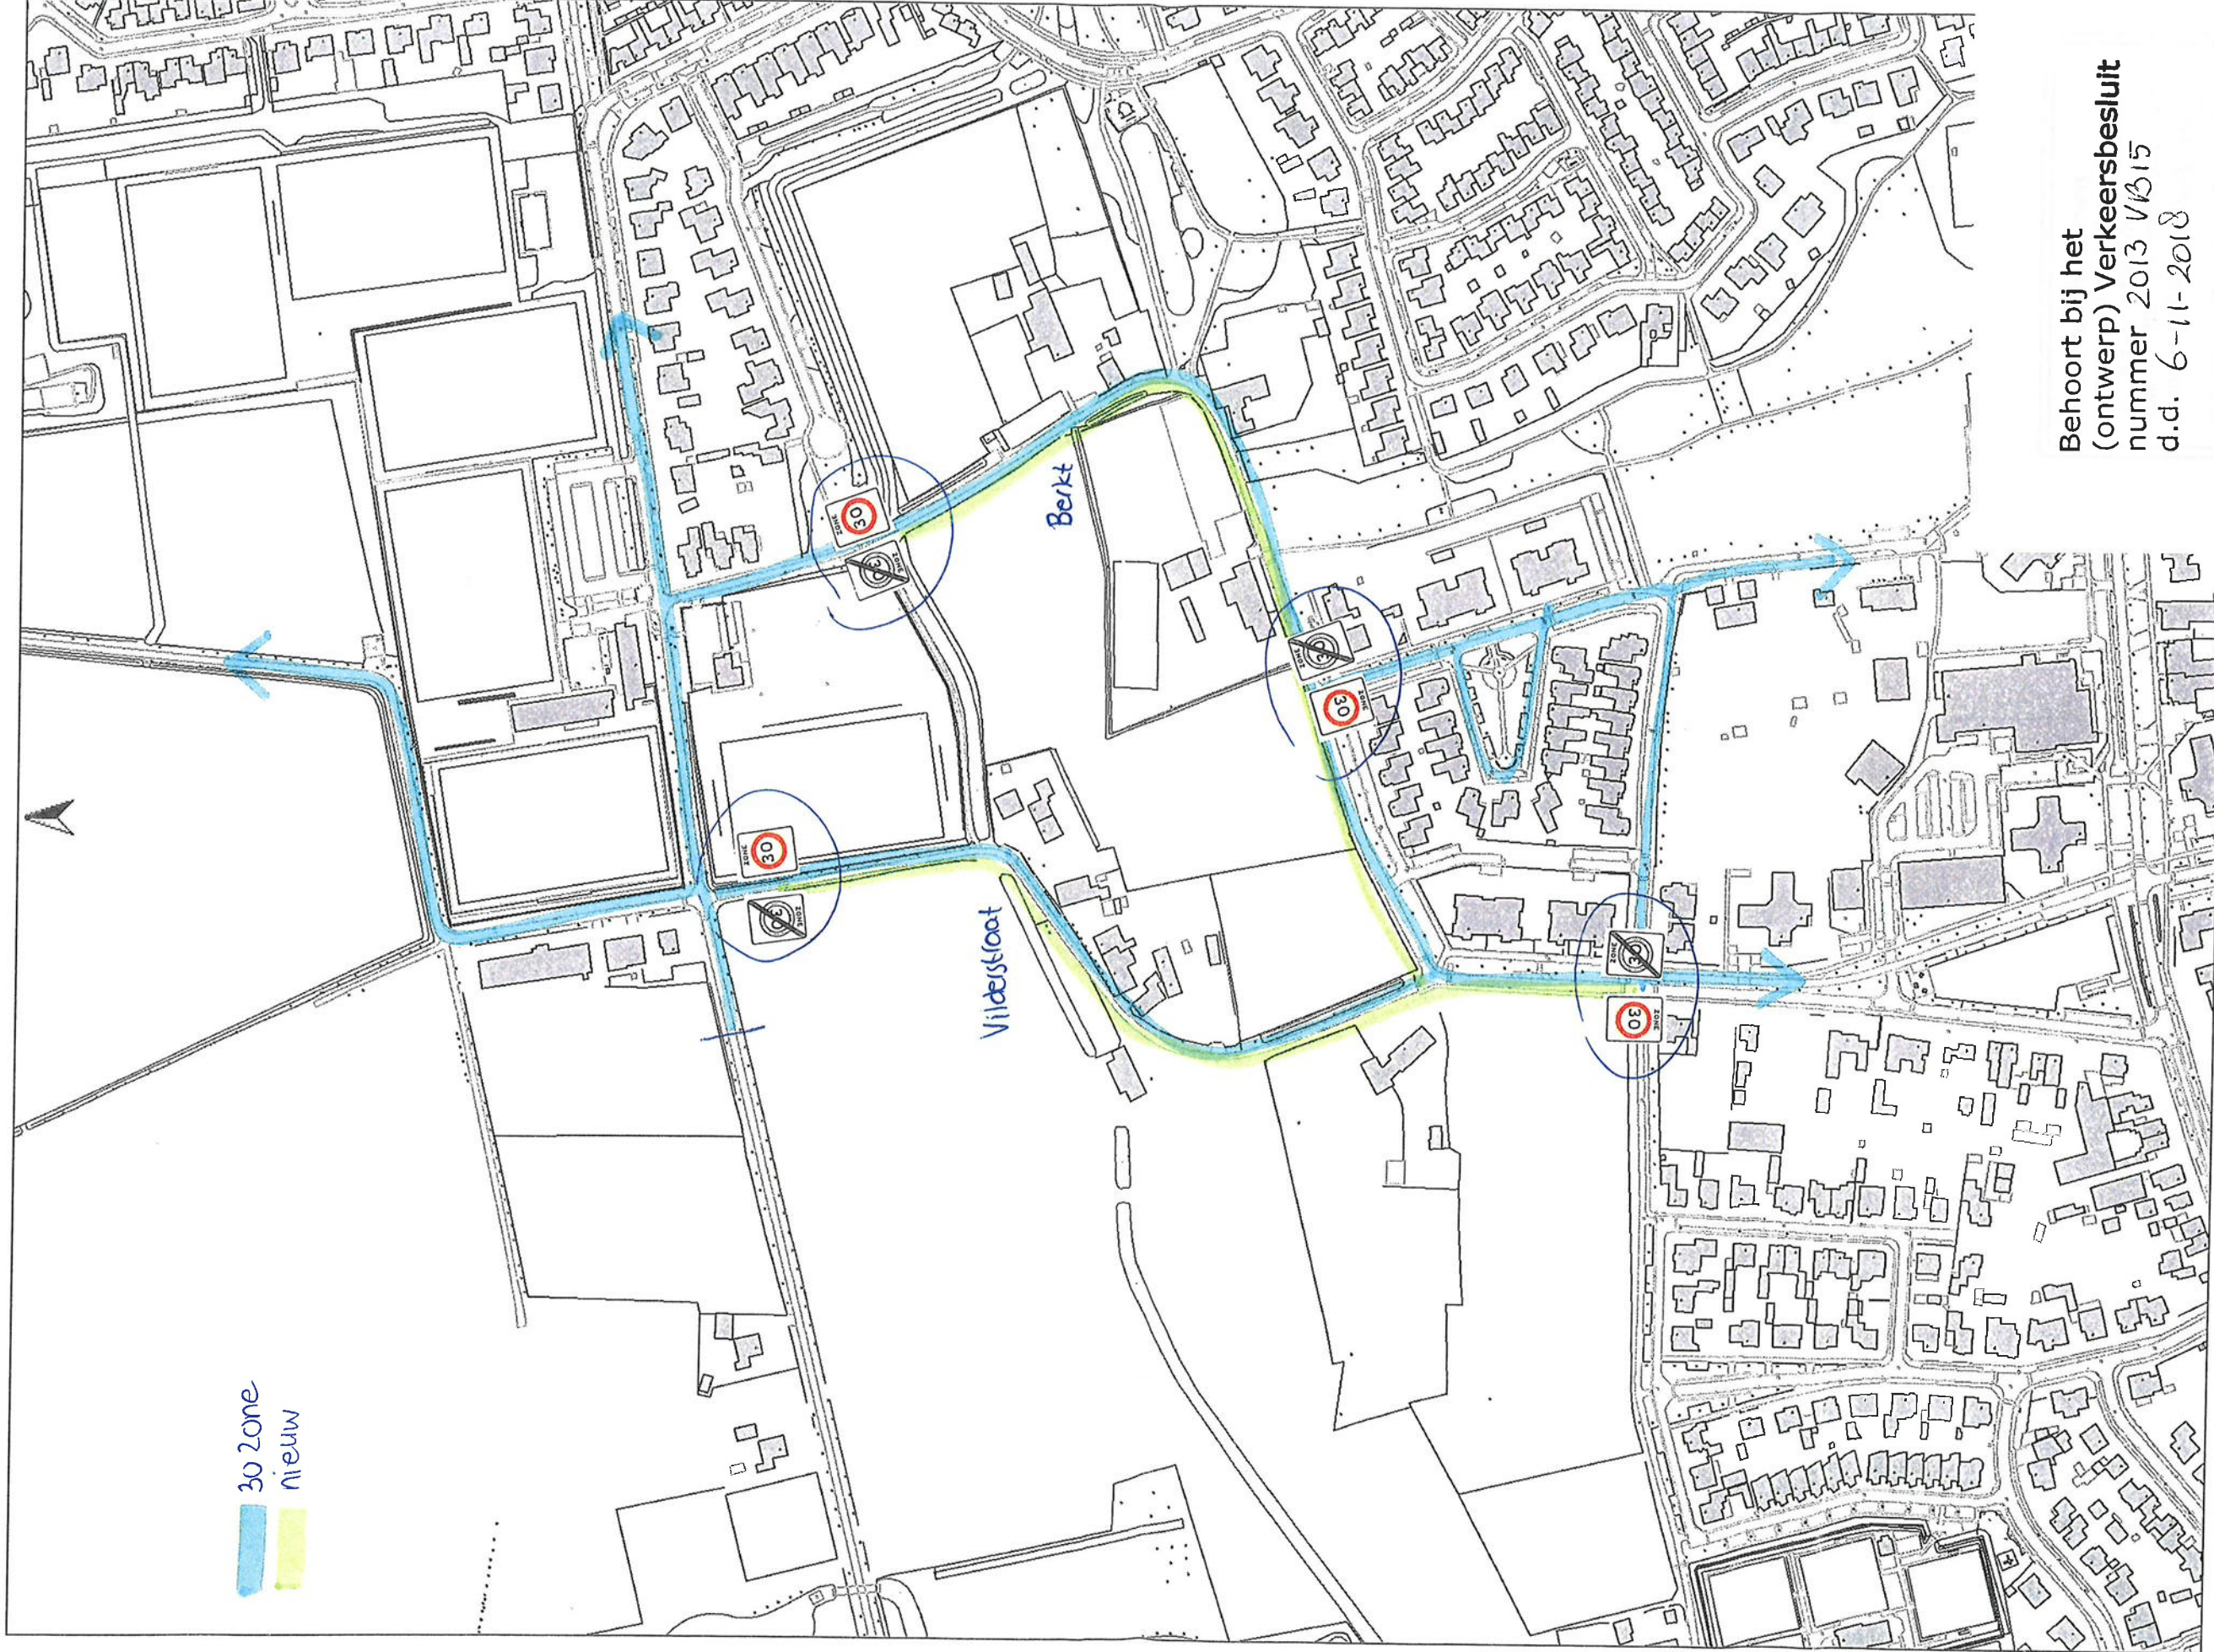

Behoort bij het
(ontwerp) Verkeersbesluit
nummer 2013 VB15
d.d. 6-11-2018

ing. J.J.C. van Tol
hoofd afdeling Beheer en Realisatie

Disclaimer tekst

verwijderen 30 en einde 30 zoneborden

Schaal 1:3000
0 50 100 150m