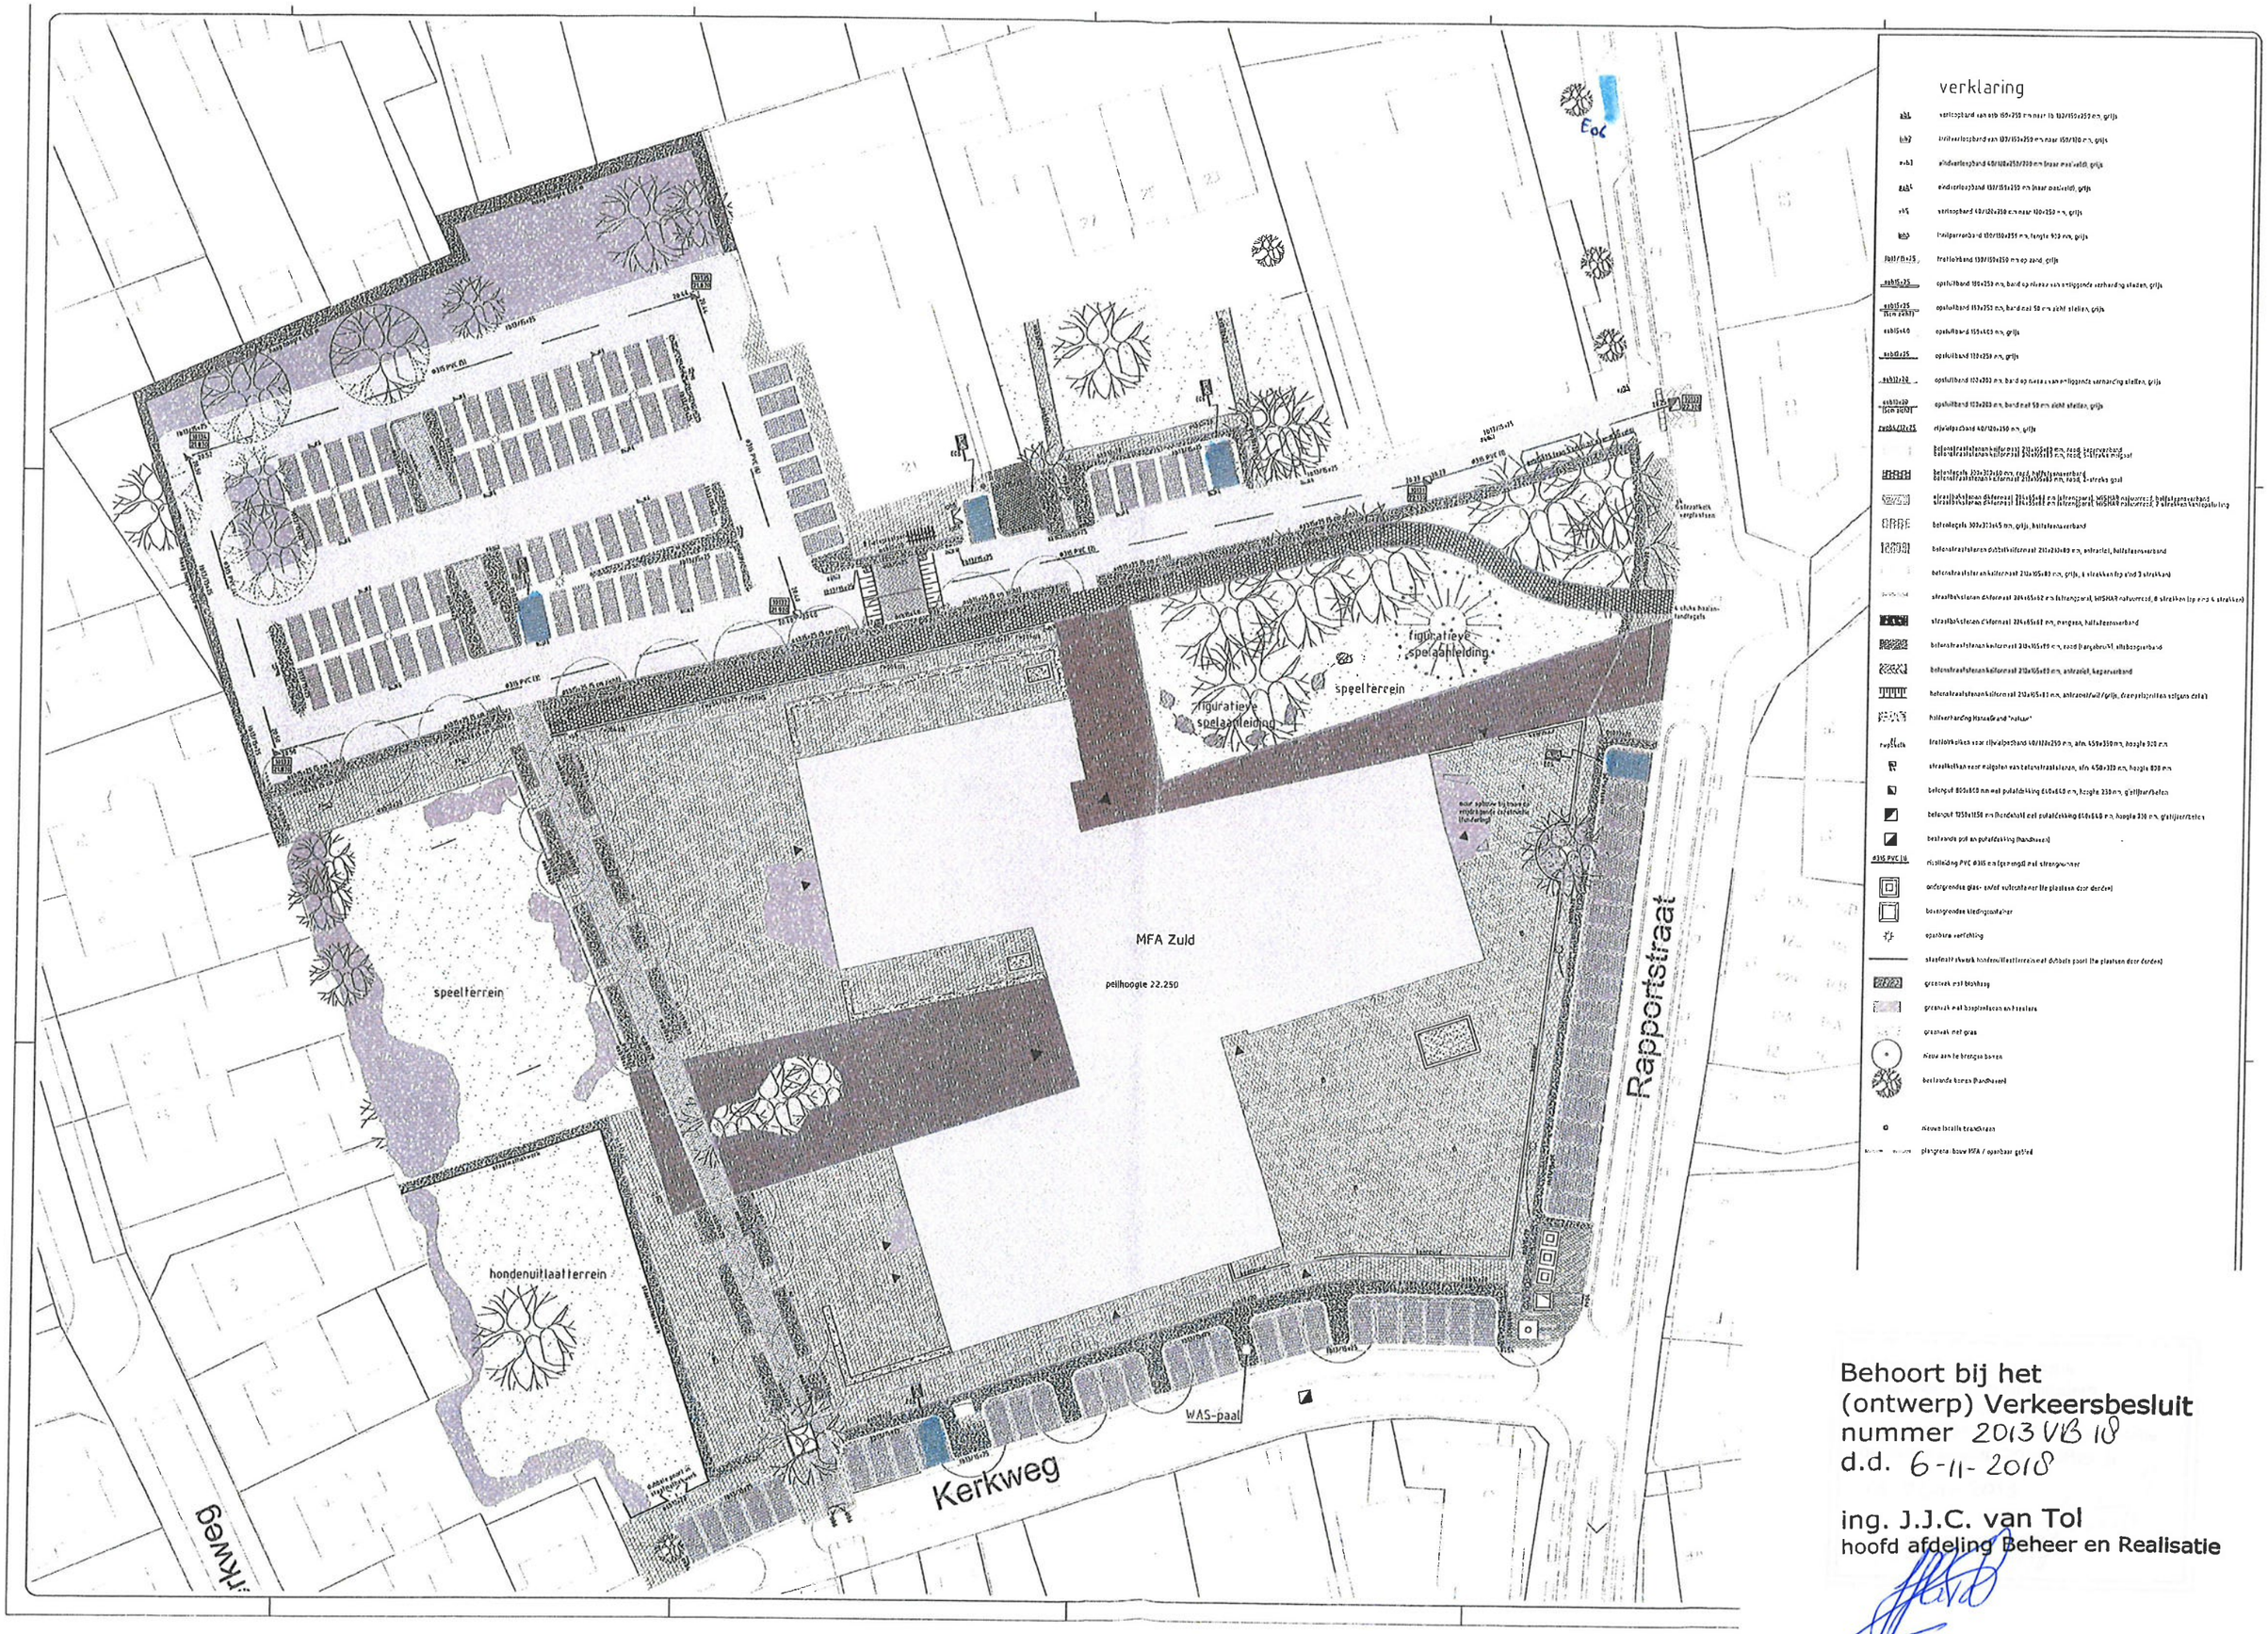

Behoort bij het
(ontwerp) Verkeersbesluit
nummer 2013 VB 18
d.d. 6-11-2018

ing. J.J.C. van Tol
hoofd afdeling Beheer en Realisatie