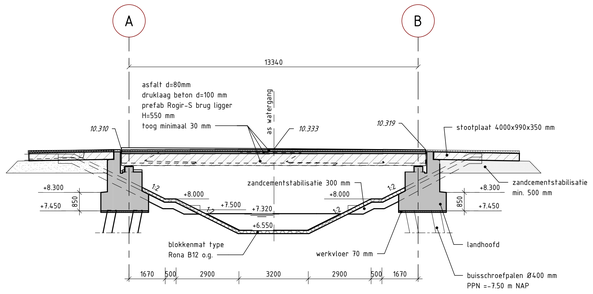

Doorsnede E-E

schaal: 1 : 100

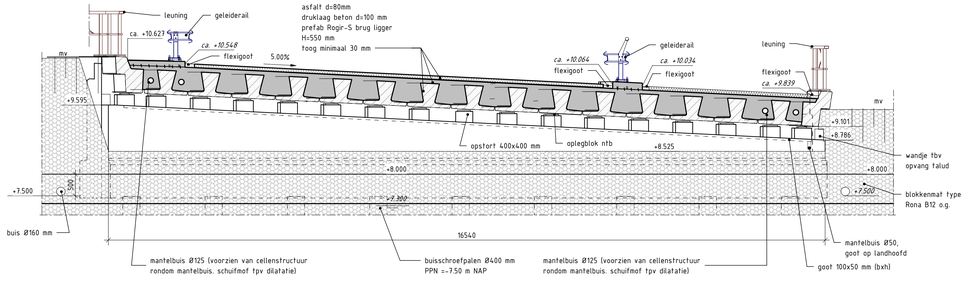

Doorsnede G-G (combibrug)

schaal: 1 : 50

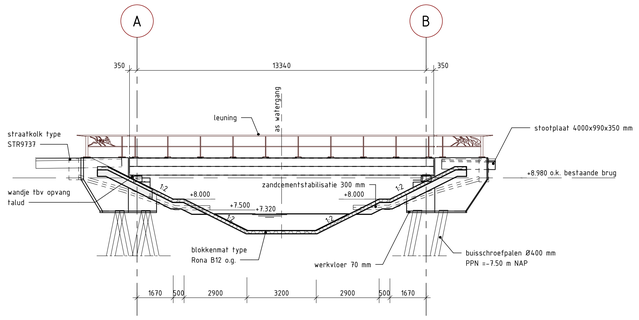

Aanzicht F-F (combibrug)

schaal: 1 : 100

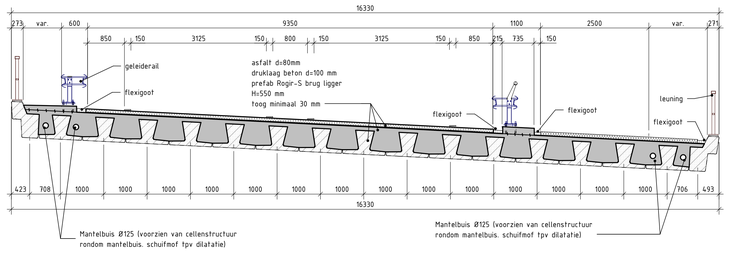

Doorsnede H-H (combibrug)

schaal: 1 : 50

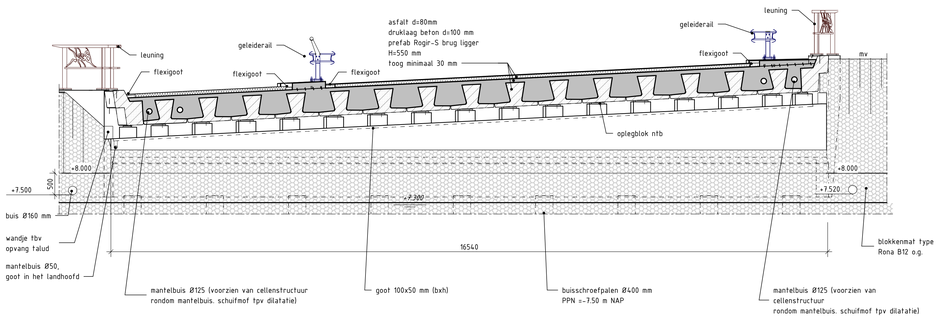

Doorsnede I-I (combibrug)

schaal: 1 : 50

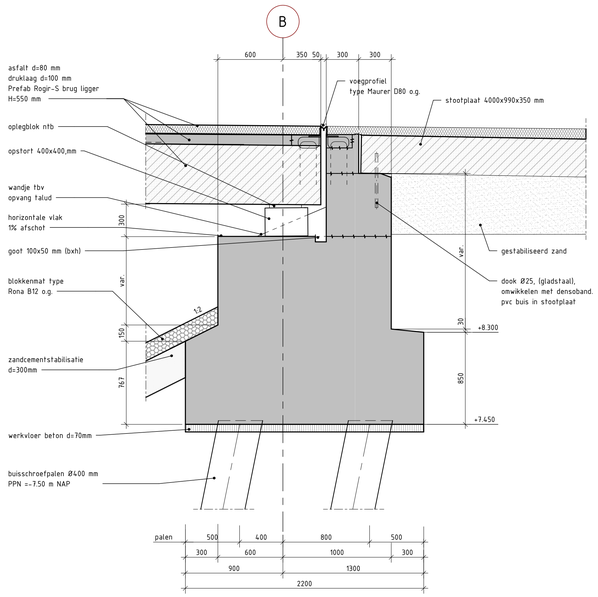

Doorsnede 3 (combibrug)

schaal: 1 : 20

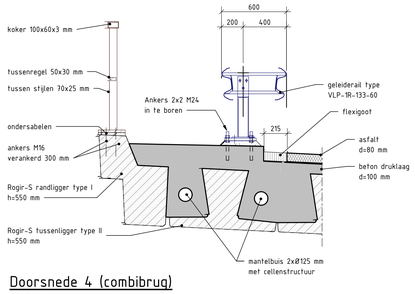

Doorsnede 4 (combibrug)

schaal: 1 : 20

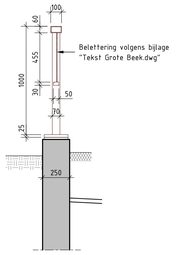

Doorsnede J-J

schaal: 1 : 20

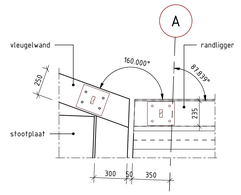

Detail aansluiting dek-vleugelwand

schaal: 1 : 20

Legenda

- Gewapend beton
- Prefab beton
- Werkvloer
- Blokkenmat
- +10.300 b.k. asfalt
- Asfalt
- Staal
- Zandcementstabilisatie

OPMERKINGEN

Maten in millimeters, tenzij anders vermeld.
Peilmaten in meters t.o.v. N.A.P., tenzij anders vermeld.
Schuin geschreven peilmaten betreffen bovenzijde verharding.
Diameters in mm, tenzij anders vermeld.
Hoekmaatvoering in graden (360°), tenzij anders aangegeven.
Coördinaten in meters t.o.v. het stelsel van de Rijksdrieheeksmeting (RD).
Alle bovenvlakken van de onderbouw moeten afwaterend worden uitgevoerd met een helling van 1%.

REFERENTIE TEKENINGEN:

60705641 -701	Overzicht en doorsneden
60705641 -702	Doorsneden
60705641 -703	Doorsneden en details

Code	Omschrijving	Datum	Gekeekend	Gecontroleerd
1.0	Eerste uitgave	06-08-2018	P. de Vries	H. Doornbos

provincie Gelderland

Afdeling Uitvoering Werken

Team
Ontwerp en Realisatie Werken

bureau uitbesteding
Royal HaskoningDHV
Enhancing Society Together

N314
Vervangen bruggen in N314 & N330 incl. tijdelijke omleidingen
Bestektekening
Doorsneden
(Hummelo - Baak) kunstwerk N314, km 19,25

besteknummer: B2267
documenttype: Bestek
documentnummer: 1.0

getekend	P. de Vries	datum	06-08-2018	schaal: zie tek.	in 1 bladen , bladnr. 1
gecontroleerd	H. Doornbos	datum	06-08-2018	formaat: A0	projectnummer: BF6124
vrijgegeven	K. Vis	datum	06-08-2018	tekeningnummer: 60705641 - 702	
status	Concept	versie	1.0		