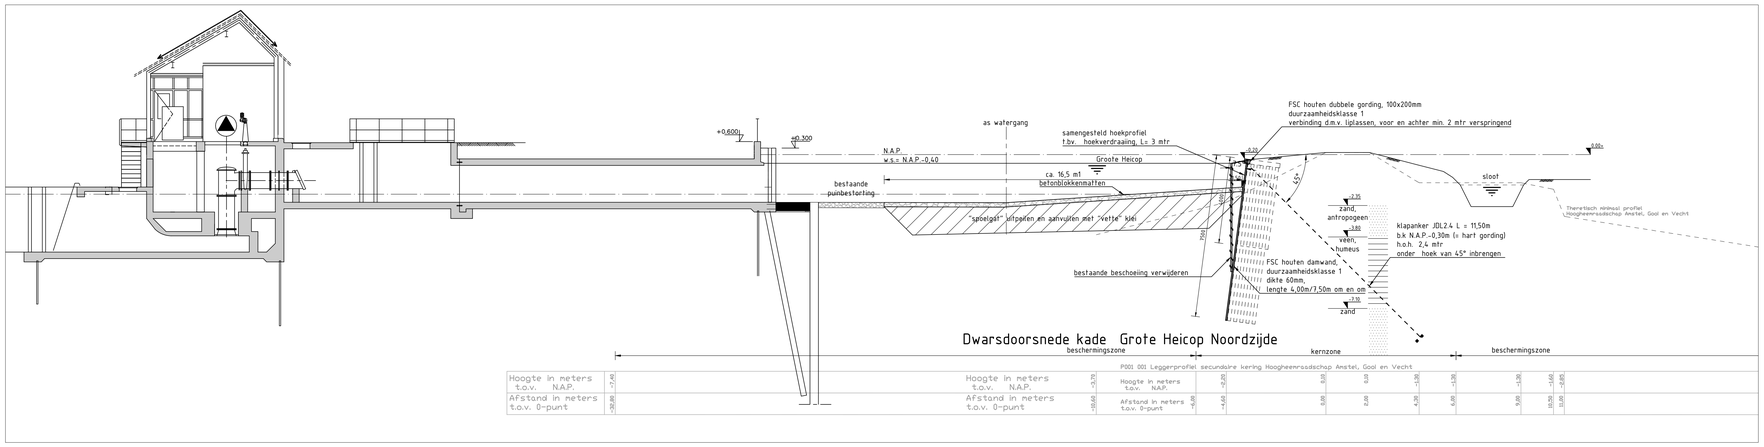

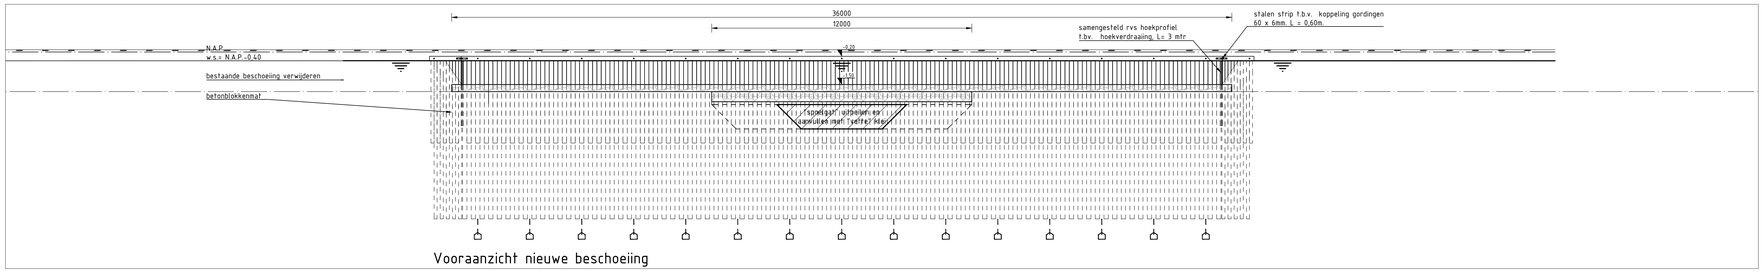

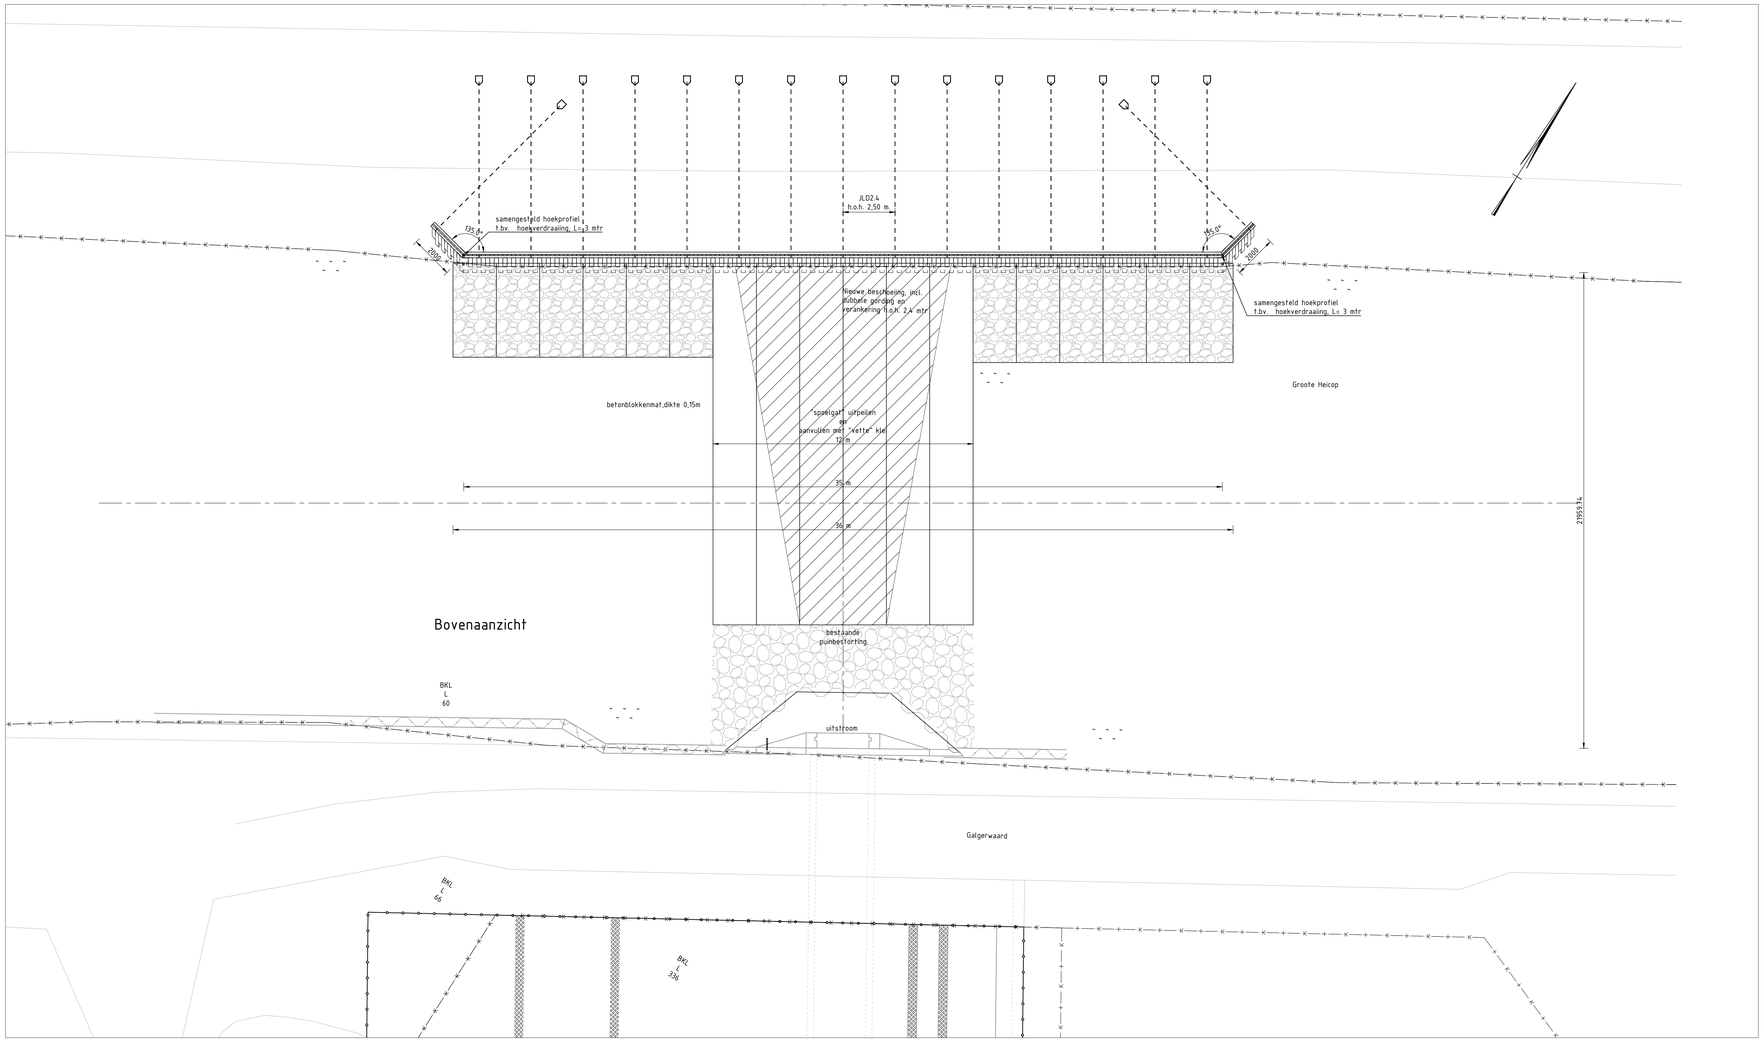

OPMERKINGEN
MAATVOERING IN MILLIMETERS, TENZIJ ANDERS VERMELD
HOOGTEMAATVOERING IN METERS T.O.V. NAP
HOEKEN IN GRADEN

Versie	Datum	Getek.	Omschrijving wijziging	Akk.
C				
B				
A				

Opdrachtgever
HOOGHEEMRAADSCHAP DE STICHTSE RIJNLANDEN
Postbus 550
3990 GJ Houten
Tel.: 030-6345700
Fax.: 030-6345997
Poldermolen 2
3994 DD Houten
e-mail: post@hdsr.nl
website: www.hdsr.nl

Project
Gemaal De Tol

Onderwerp
Nieuwe beschoeiing t.p.v. overzijde uitstroom

Projectnr.	Bestekonrsl.	Documentnr.	Status
411601	411601.10/20/30		DEFINITIEF

Formaat	Schaal	Getek.	Datum	Goedgek.	Akk.	Tek.nr	Versie
A0	1:100	H.C.M	07-06-2018	T.B./J.W.		411601-71-WT	-