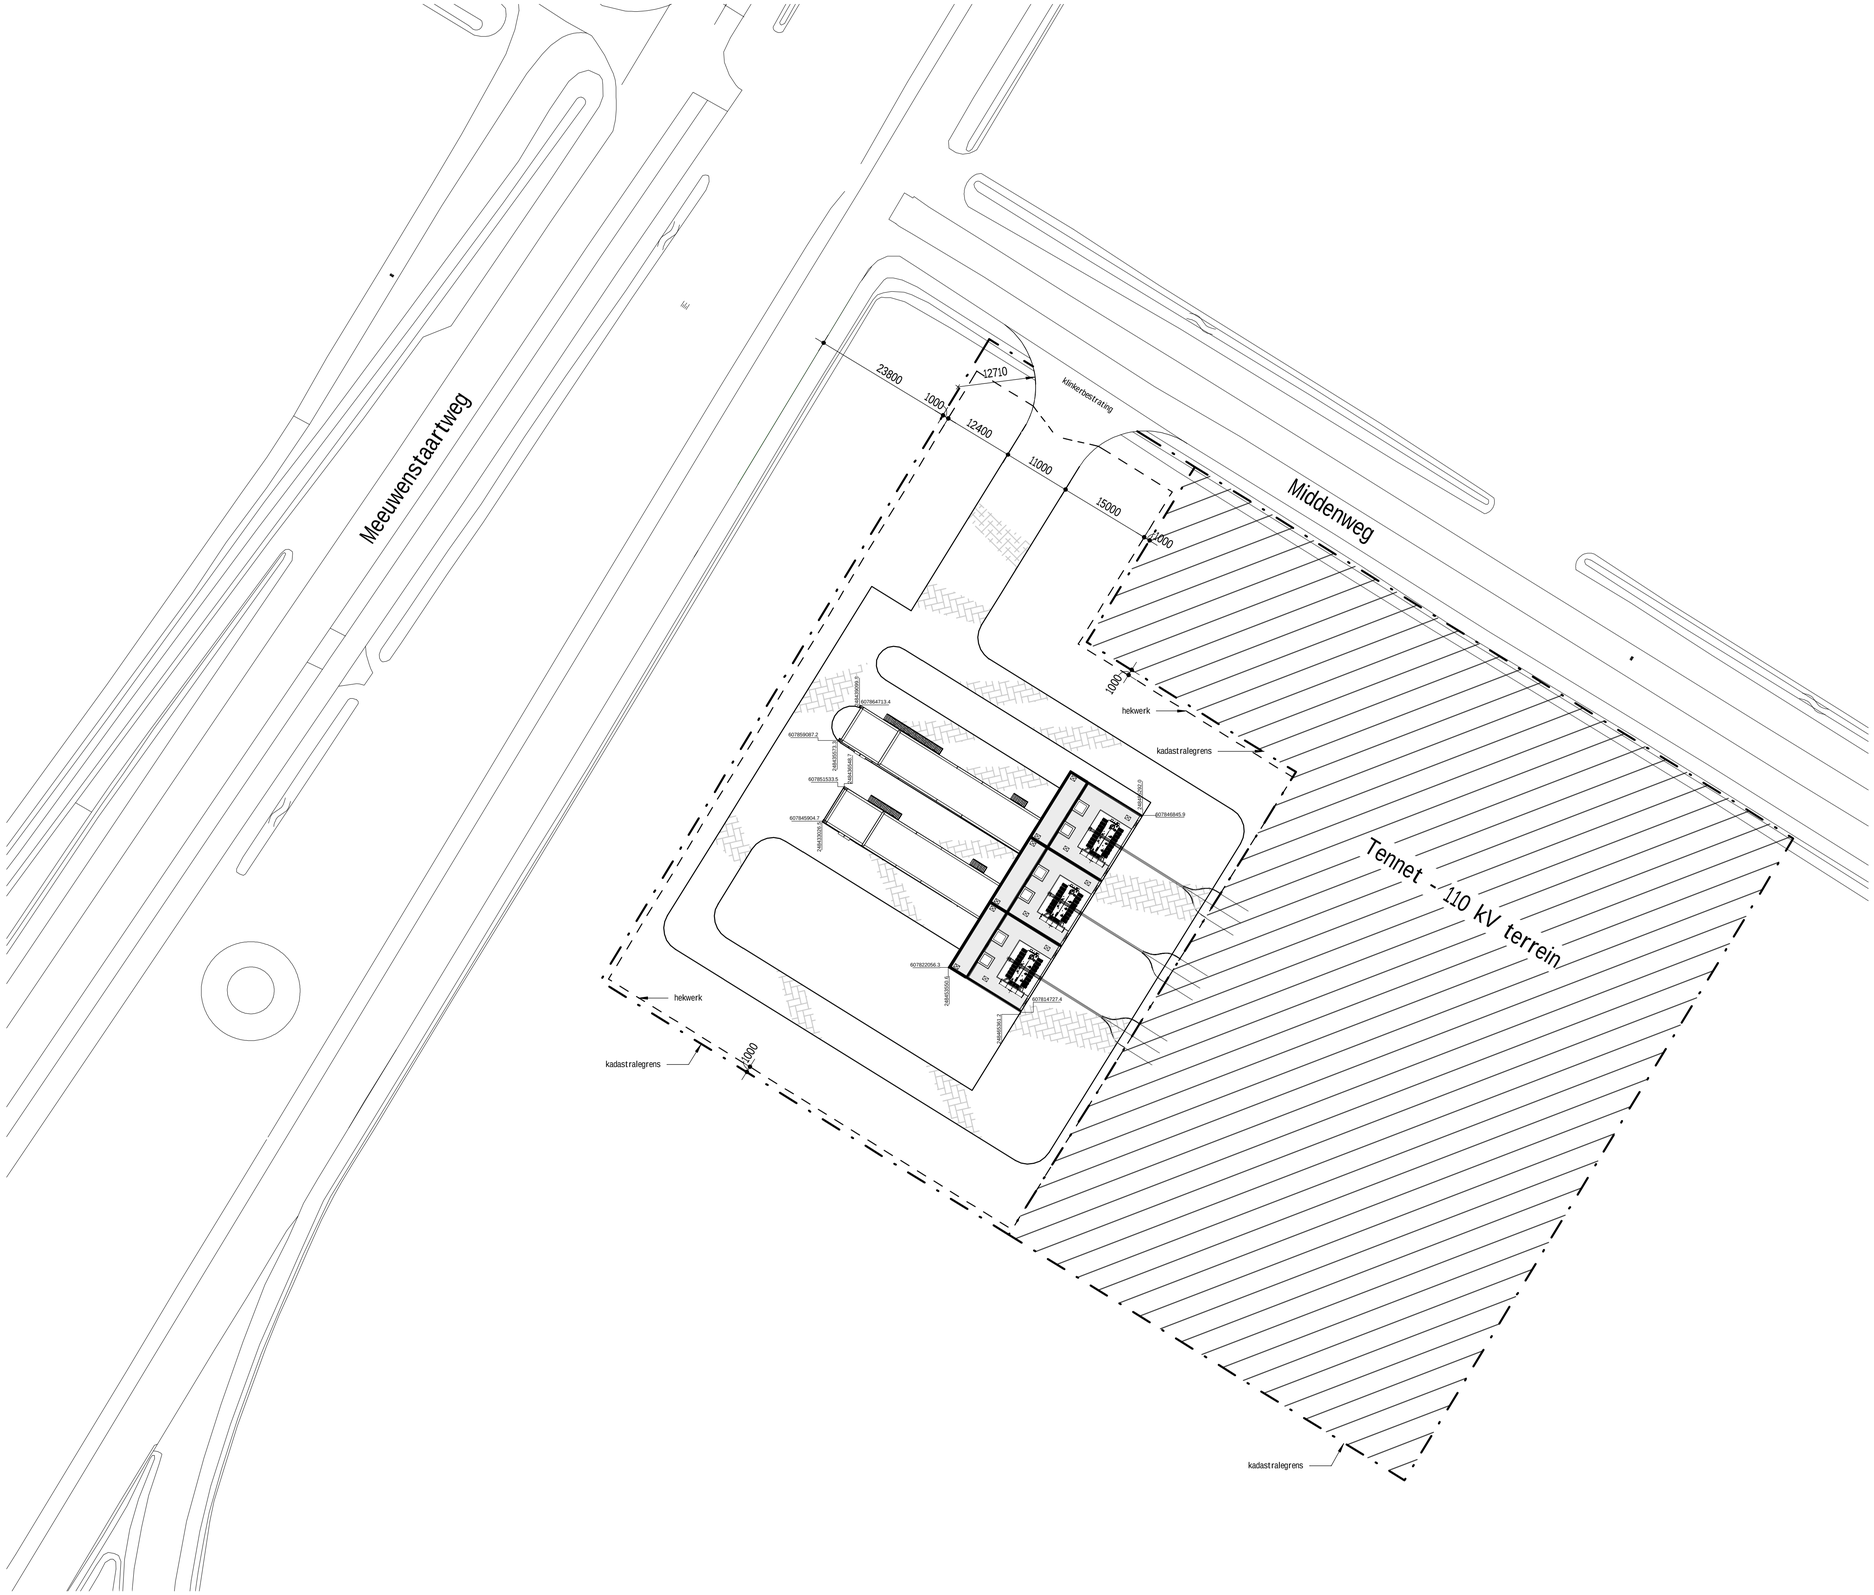

Algemeen:

- straatwerk rond gebouw en trafocel 1350+NAP, afwaterend naar terrein aanbrengen
- Verharding:
  - Betonstraatstenen dik 80 mm;
  - Straatlaag dik 50 mm;
  - Fundering van ongebonden materiaal (bijv. verdicht zandpakket) dik 500 mm;
  - Zandbed dik min. 500 mm.

Kadastrale gegevens:

Gemeente	: Uithuizermeeden
Sectie	: A
Perceelnummer	: 3683 & 3685
Adres	: Middenweg, Eemshaven

DEFINITIEF

10-07-2018
2.0
SWECO
get: RRa
gec: RvD
PROJECTNR 358992

Situatie

schaal : 1 : 500

MATEN IN MILLIMETERS, TENZIJ ANDERS AANGEGEVEN.

Definitief Ontwerp+

Wijz.	Get.:	Datum:	Wijziging:	Gec.:
2.0	RRa	10-07-2018	Definitief DO+	RvD

Getekend:	RRa
Datum:	12-06-2018
Gec:	RvD
Projekt directory	

EBS Engineering Noord

Afgel. van | Verv. van | Verv. door

Opdrachtgever

EHAV1M

A01 en A02

Bouwkunde

EHAV1M	Installatiecode
Bladomschr.: Situatie	Locatie
Schaal: / Formaat: A1	Functie
Document Codering: EHAV1M-B-A00-ALG-SIT-1	Blad: