


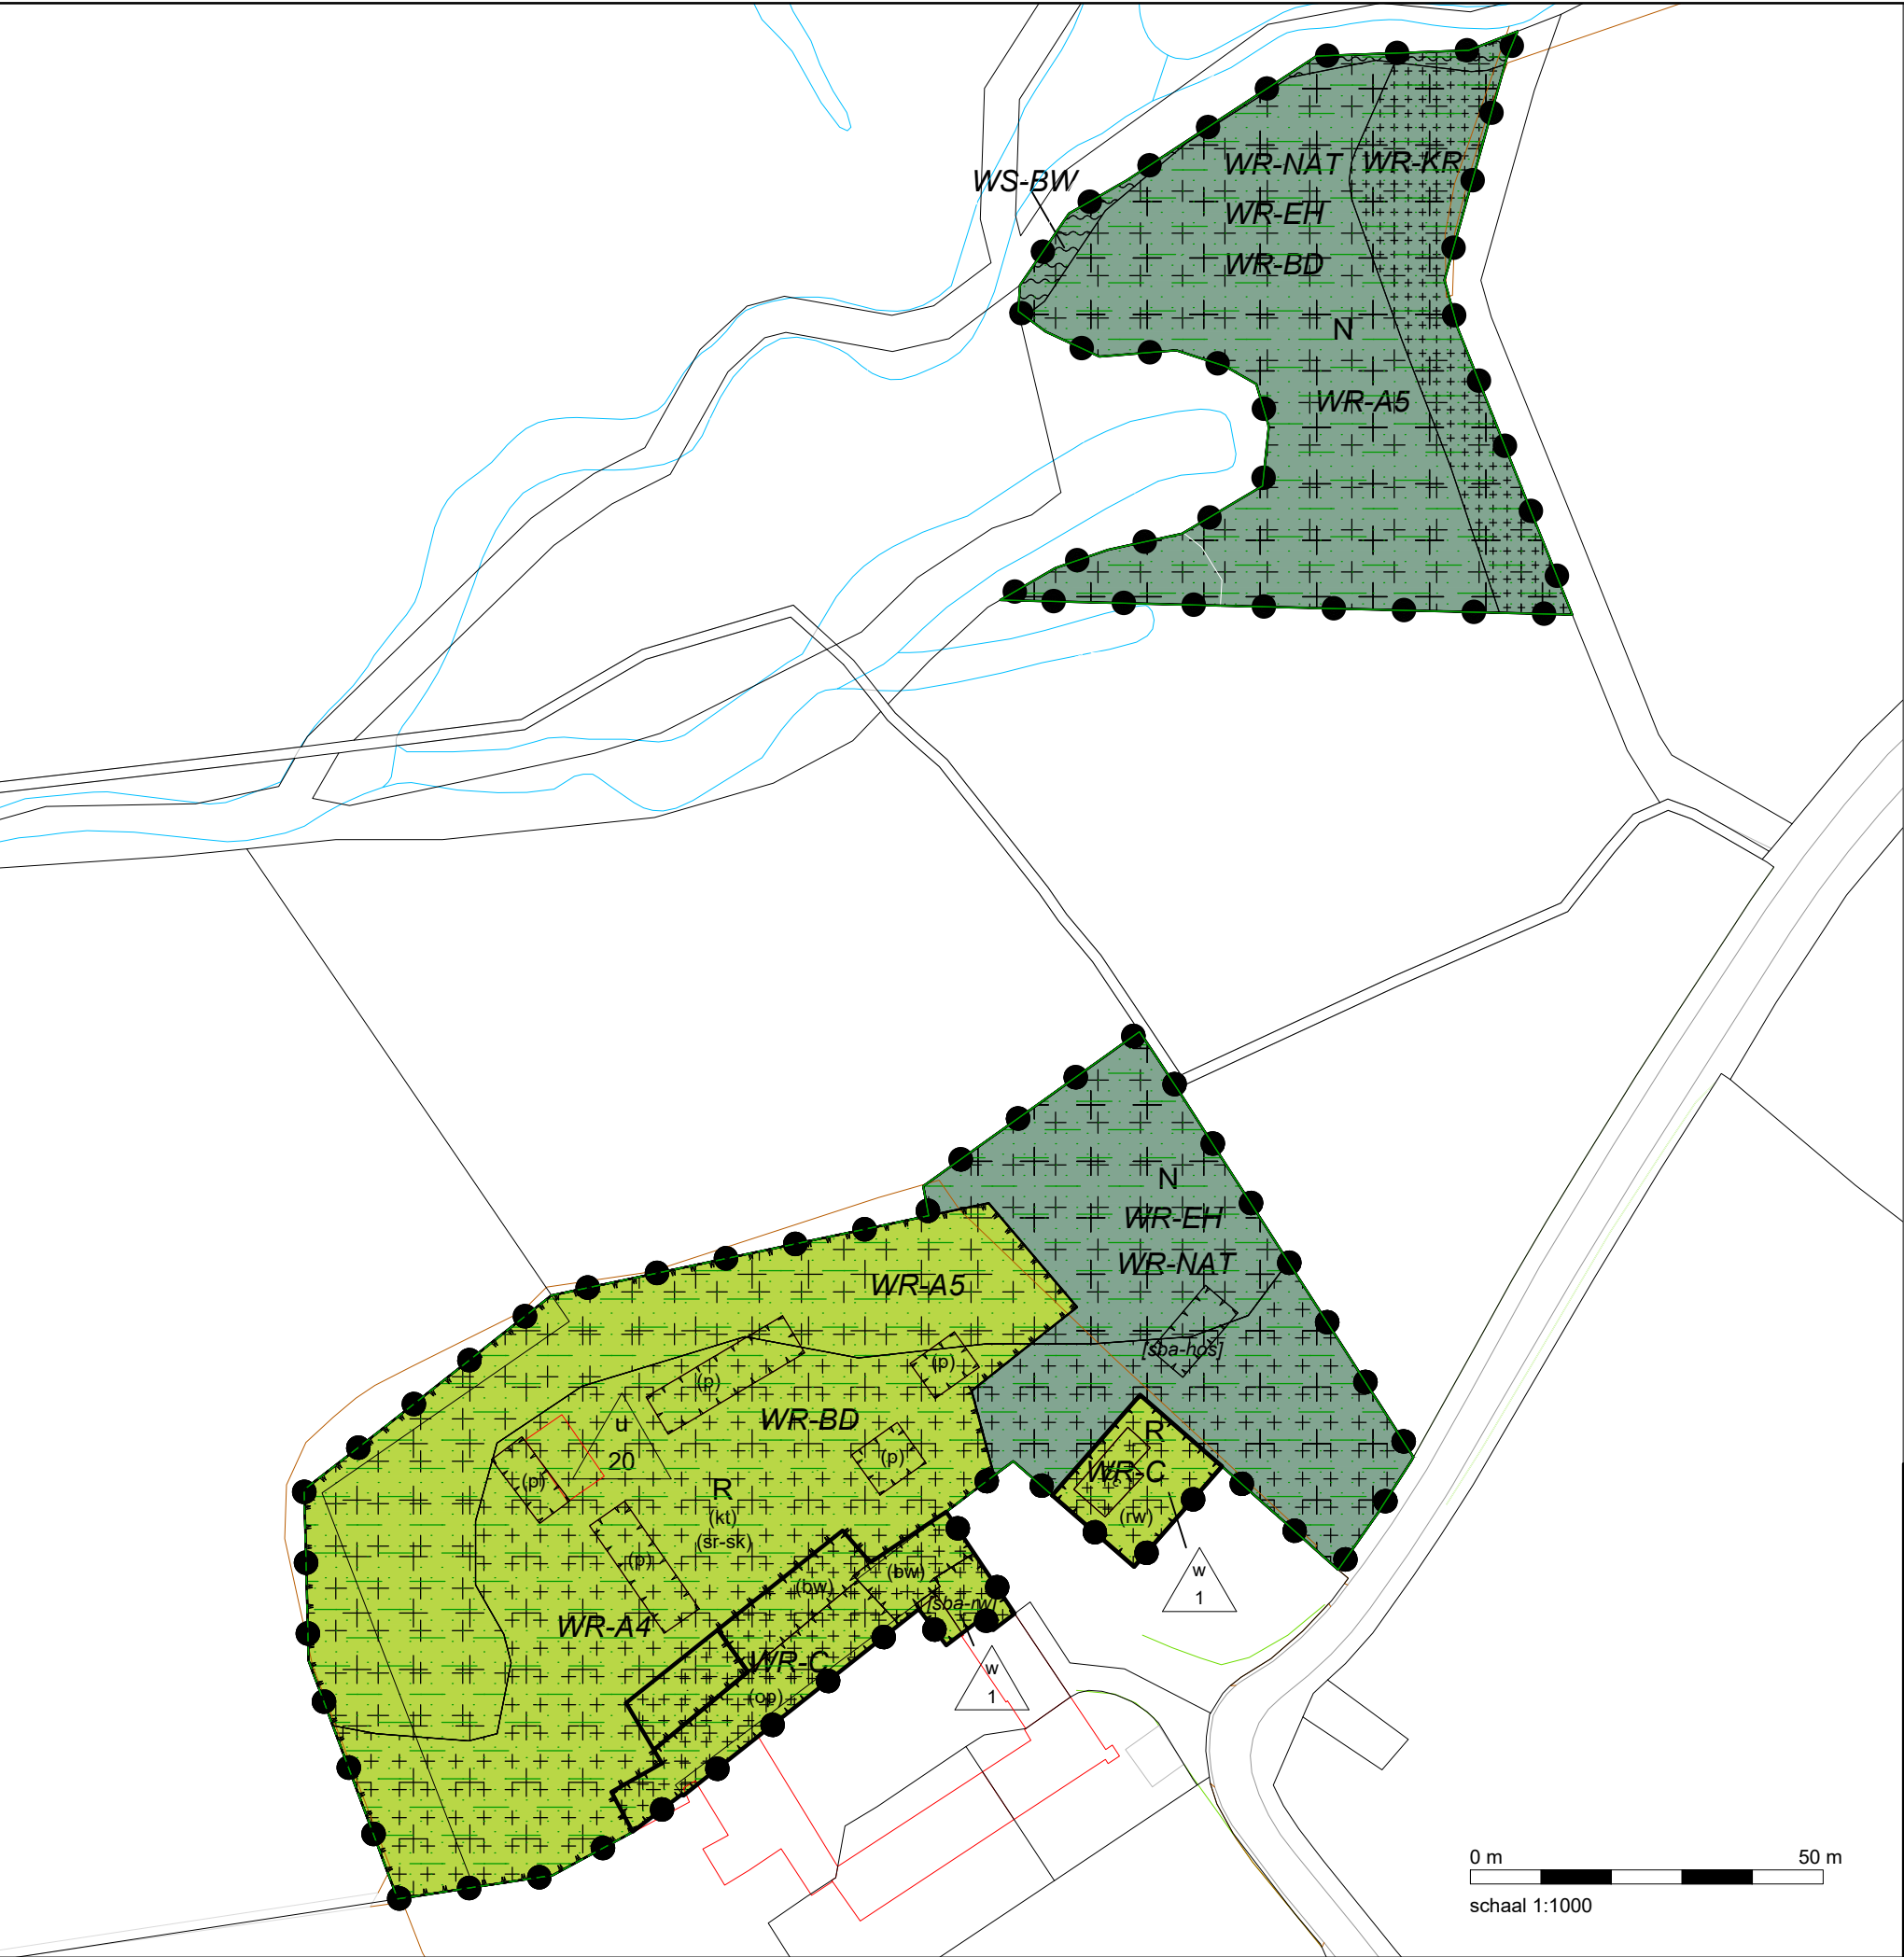

LEGENDA:

Plangebied

plangebied

Bestemmingen

enkelbestemmingen

N Natuur
 R Recreatie

dubbelbestemmingen

WR-A4+ Waarde - Archeologie 4
 WR-A5+ Waarde - Archeologie 5
 WR-BD+ Waarde - Beschermd dorpsgezicht
 WR-C++ Waarde - Cultuurhistorie
 WR-EH+ Waarde - Ecologische hoofdstructuur
 WR-KR+ Waarde - Kwetsbaar reliëf
 WR-NAT+ Waarde - Natura 2000
 WS-BW+ Waterstaat - Beschermingszone watergang

Aanduidingen

gebiedsaanduidingen

milieuzone - bodembeschermingsgebied
 milieuzone - stiltegebied

functieaanduidingen

(bw) bedrijfswoning
 (kt) kampeerterrein
 (op) opslag
 (p) parkeerterrein
 (rw) recreatiewoning
 (sr-sk) specifieke vorm van recreatie - seizoenskamperen

bouwvlak

bouwvlak

bouwaanduidingen


[sba-hos] specifieke bouwaanduiding - half open stallingsruimte
 [sba-rw] specifieke bouwaanduiding - recreatiewoning

maatvoeringsaanduidingen

w maximum aantal recreatiewoningen
 u maximum aantal kampeerplaatsen

Verklaringen

ondergrond: BGT en BRK d.d. 16-10-2018

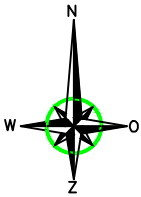

Verbeelding

status: -
besluitnummer:

Bestemmingsplan 'Cottessen 10c te Vijlen'

datum: 29-10-2018
wijziging:
getekend: RS

Gemeente Vaals

schaal: 1:1000
bladformaat: A3
idn besluitgebied: NL.IMRO.0981.BPCottessen10c-VO03



Kerkstraat 4
6367 JE Voerendaal
Tel: 045-5753255
Kerkstraat 2
6095 BE Baexem
Tel: 0475-459282

www.aelmans.com
info@aelmans.com