Gebouw A:	Veestal	
Dakbedekking:	vezelcement golfplaten	
Wanden:	baksteen	
Vloeren:	beton	
Mestkelderinhoud:	771 m3	
Dieraantallen:	Situatie 1:	Rav-nr:
	100 stuks vrouwelijk jongvee	A3.100
	57 zoogkoeien	A2.100
	50 stuks overig rundvee >2jaar	A7.100
	Situatie 2:	Rav-nr:
	192 vleesstieren 8-24 mnd.	A6.100
Ventilatie:	natuurlijke ventilatie	

Gebouw B:	Veestal	
Dakbedekking:	vezelcement golfplaten	
Wanden:	baksteen	
Vloeren:	beton	
Mestkelderinhoud:	1000 m3	
Dieraantallen:	121 stuks vrouwelijk jongvee	A3.100
	2 fokstieren	A7.100
Ventilatie:	natuurlijke ventilatie	

Gebouw C:	Veestal	
Dakbedekking:	vezelcement golfplaten	
Wanden:	baksteen	
Vloeren:	beton	
Mestkelderinhoud:	440 m3	
Dieraantallen:	Situatie 1:	Rav-nr:
	60 stuks vrouwelijk jongvee	A3.100
	12 stuks overig rundvee > 2jr.	A7.100
	6 paarden > 3 jr.	K1.100
	Situatie 2:	Rav-nr:
	67 vleeskalveren 0-8 mnd.	A4.100
	12 stuks overig rundvee > 2jr.	A7.100
	6 paarden > 3 jr.	K1.100
Ventilatie:	natuurlijke ventilatie	

Gebouw D:	Werktuigenberging
Dakbedekking:	vezelcement golfplaten
Wanden:	damwand
Vloeren:	straatwerk

Gebouw E:	Berging
Dakbedekking:	vezelcement golfplaten
Wanden:	baksteen
Vloeren:	beton

Totalen bedrijf:		
Mestkelderinhoud:	2211 + 50 + 60 = 2321 m3	
Opslag vaste mest:	240 m3	
Aantal dieren:	Situatie 1:	Rav-nr:
	221 stuks vrouwelijk jongvee	A3.100
	57 zoogkoeien	A2.100
	50 stuks overig rundvee >2jaar	A7.100
	60 stuks vrouwelijk jongvee	A3.100
	12 stuks overig rundvee > 2jr.	A7.100
	6 paarden > 3 jr.	K1.100
	2 fokstieren	A7.100
	Situatie 2:	Rav-nr:
	192 vleesstieren 8-24 mnd.	A6.100
	67 vleeskalveren 0-8 mnd.	A4.100
	12 stuks overig rundvee > 2jr.	A7.100
	6 paarden > 3 jr.	K1.100
	2 fokstieren	A7.100
	121 stuks vrouwelijk jongvee	A3.100

Renvooi:

		Vermogen:
	Pompput / Mixput / Pompbuis	
P12	Poederblusser 12kg, 3 stuks	
10tpn	Krachtvoersilo's, totaal 60 ton	
1	Grondwaterinstallatie	4,00 kW
2	Hydrofoorpomp	2,00 kW
3	Dubbelwandige dieselolietank 2500 liter, met electrische pomp	0,25 kW
4	Afgewerkte olie 2 x 60 liter, in kelbak	
5	Hogedrukreiniger	3,00 kW
6	Electrische boiler 80 liter (2 stuks a 0,75 kW)	1,50 kW
7	Geneesmiddelenkast 5 kg.	
8	Reinigings- / ontsmettingsmiddelen 2 x 25 ltr.	
9	Afvalcontainers (groen + grijs)	
10	Compressor	2,00 kW
11	Diverse handgereedschappen	15,00 kW
12	Lastrafo	4,00 kW
13	Tractor 100pk	
14	Tractor 80pk	
15	Kadavermphaalplaats	
	Totaal vermogen:	31,75 kW

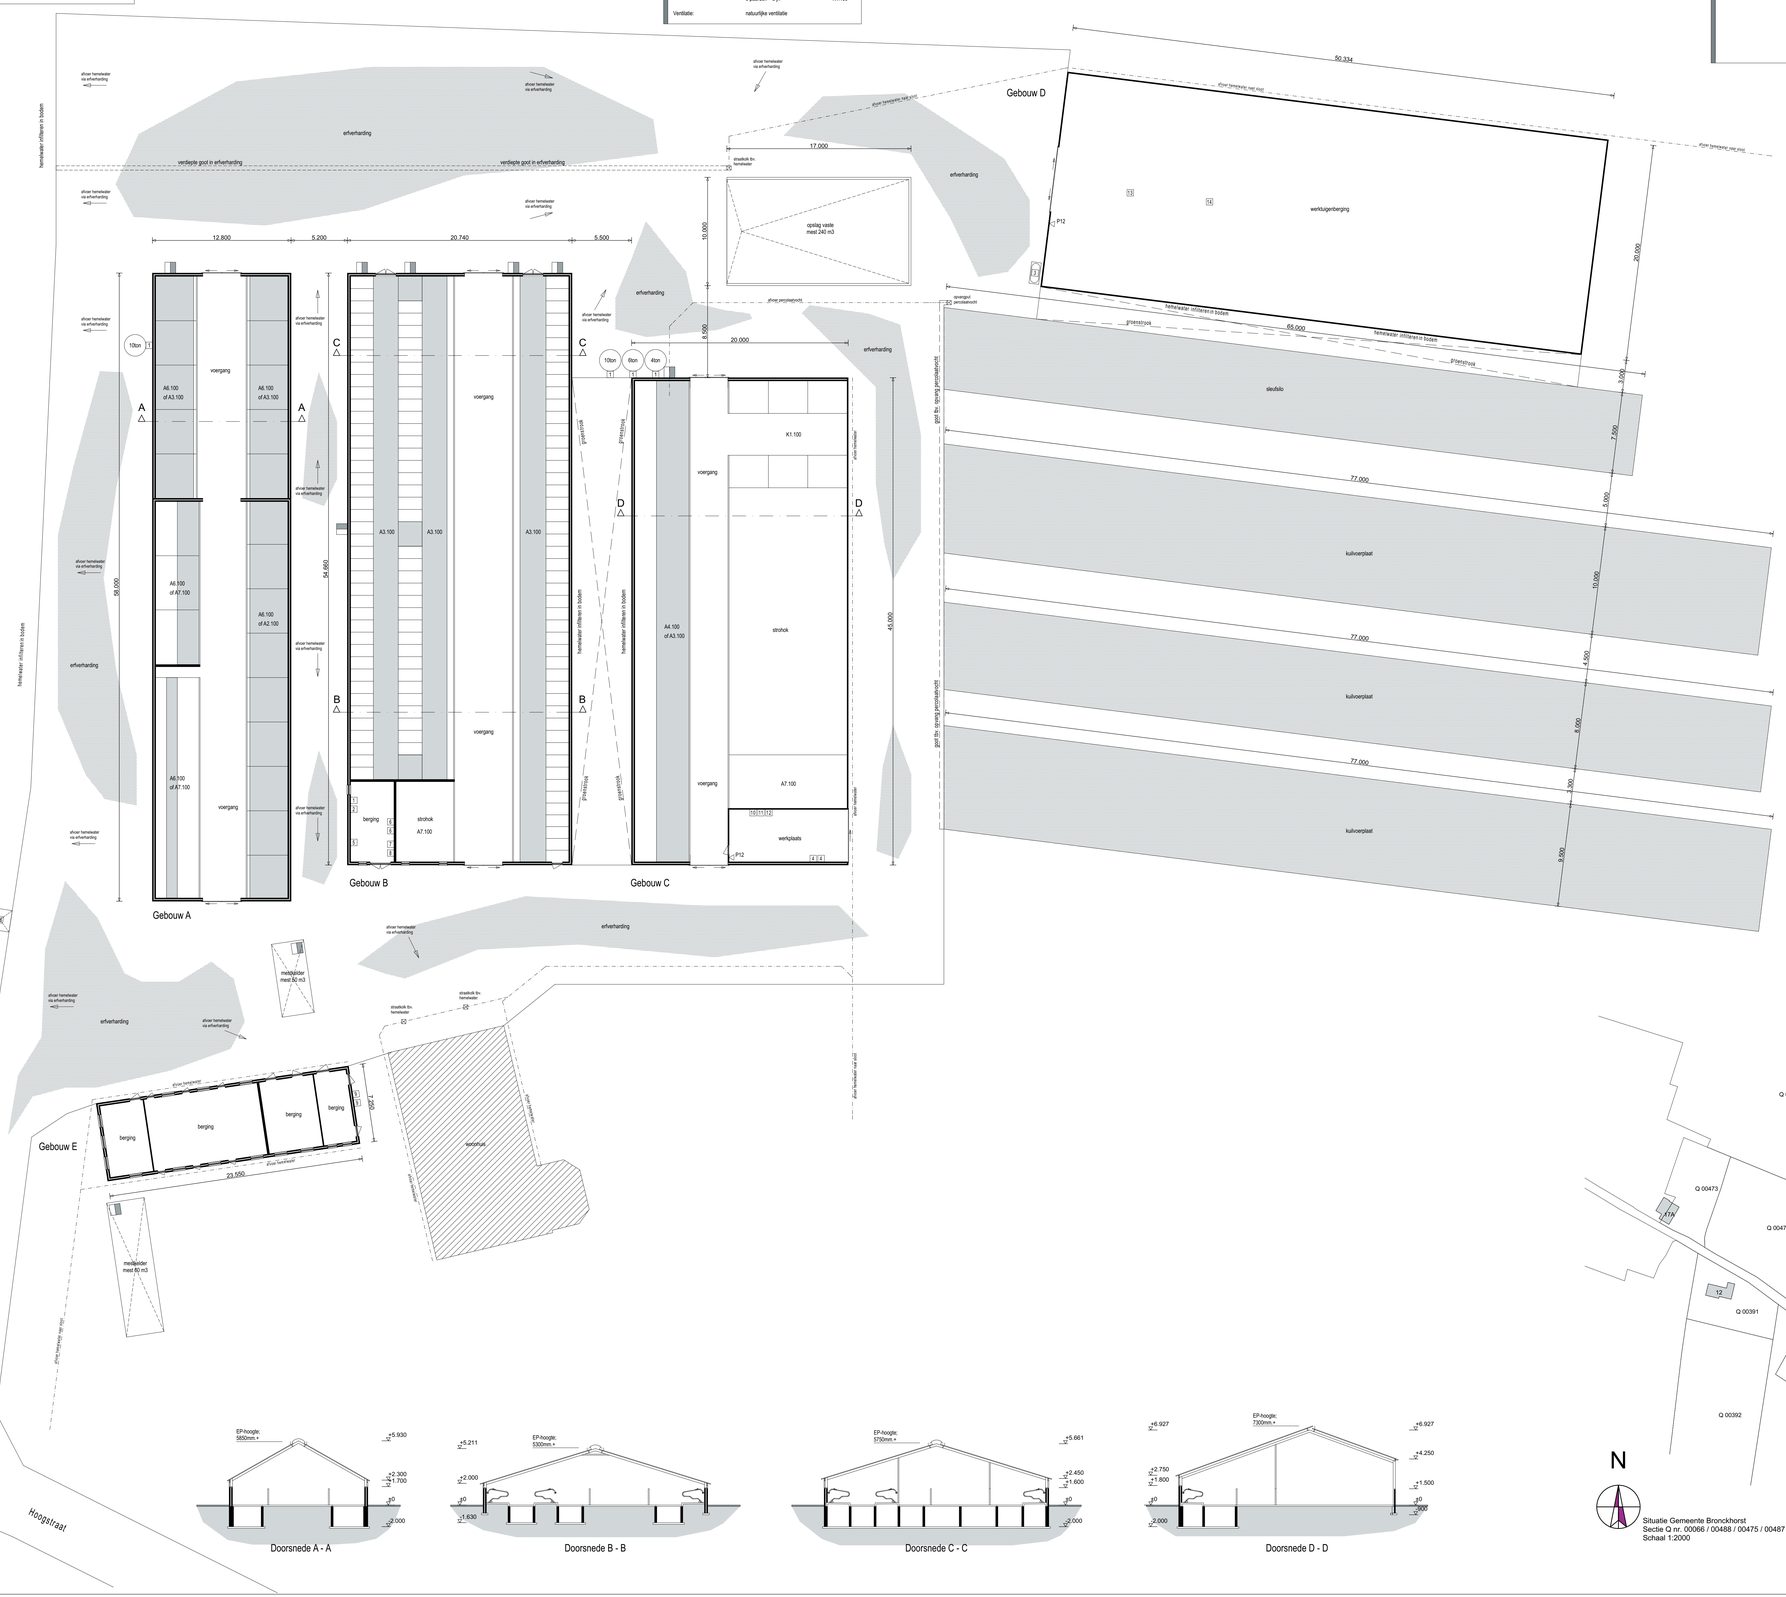

Revise F:
Revise E:
Revise D:
Revise C:
Revise B:
Revise A:
Datum: 01.06.2018

Johnny Boxebeld
Tel: 06-25250324

Project

Milieutekening

voor het perceel a.d. Hoogstraat 19 te Toldijk

Opdrachtgever:

Maatschap Hofenk
Hoogstraat 19
7227 NG Toldijk
Tel: 0575-452426

Werknr:

18 - 087 - M

Schaal 1:200

BOUWTEKTUUR
bouwkundig advies en tekenwerk
Warnestraat 26
7722 RT Dalfsen
Tel: 0529-700209
info@bouwtektuur.nl
www.bouwtektuur.nl