


Dwarsprofiel A-A
Tijdens werkzaamheden

- Legenda :**
- Barrier DB655
 - Bakens
 - Werkvak

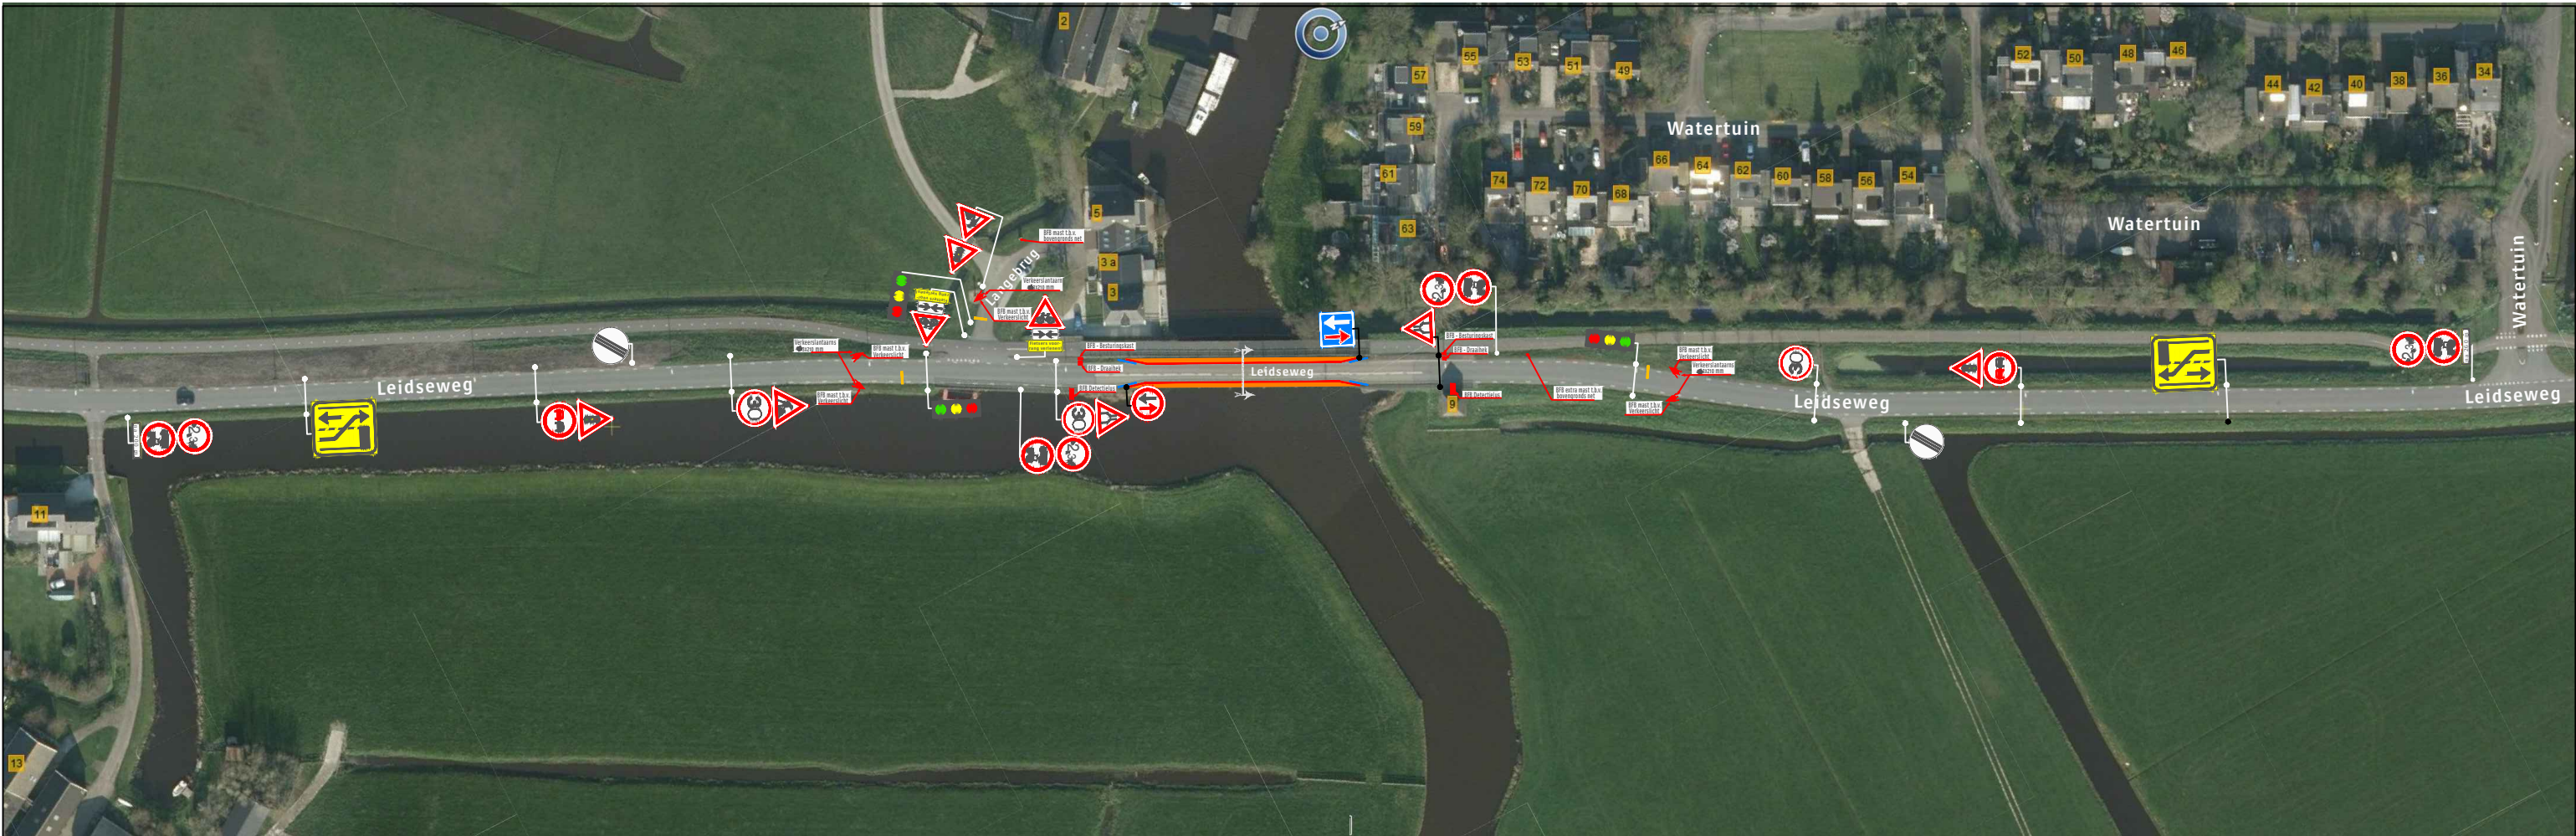

Opdrachtgever:		Project: Leidseweg te Oud Ade	
		Onderdeel: Verkeersmaatregelen / Afsluiting	
		Tekening nr. : 318-01278-1c	
Getekend: D.Sanaye		Datum: 24-10-2018	
Gecontroleerd: Bjorn v/d Raad		Datum: 24-10-2018	
 		Revisie : nvt	
		GS nr. : nvt	
		Ref. nr. : nvt	
		Formaat : A3	
BODEGRAVEN - ROTTERDAM - VIJFHUIZEN TEL. 0172-614097 / 010-2929241 / 023-5580829		Plaatsing conform C.R.O.W 96a en 96b - Conflicterende bewegwijzing afdekken	