



scheiding tussen parkeervakken (1-1 streep)
 uitvoeren d.m.v. witte klinkers,
 lengte parkeervakken 5,80m, breedte parkeervakken 1,76m

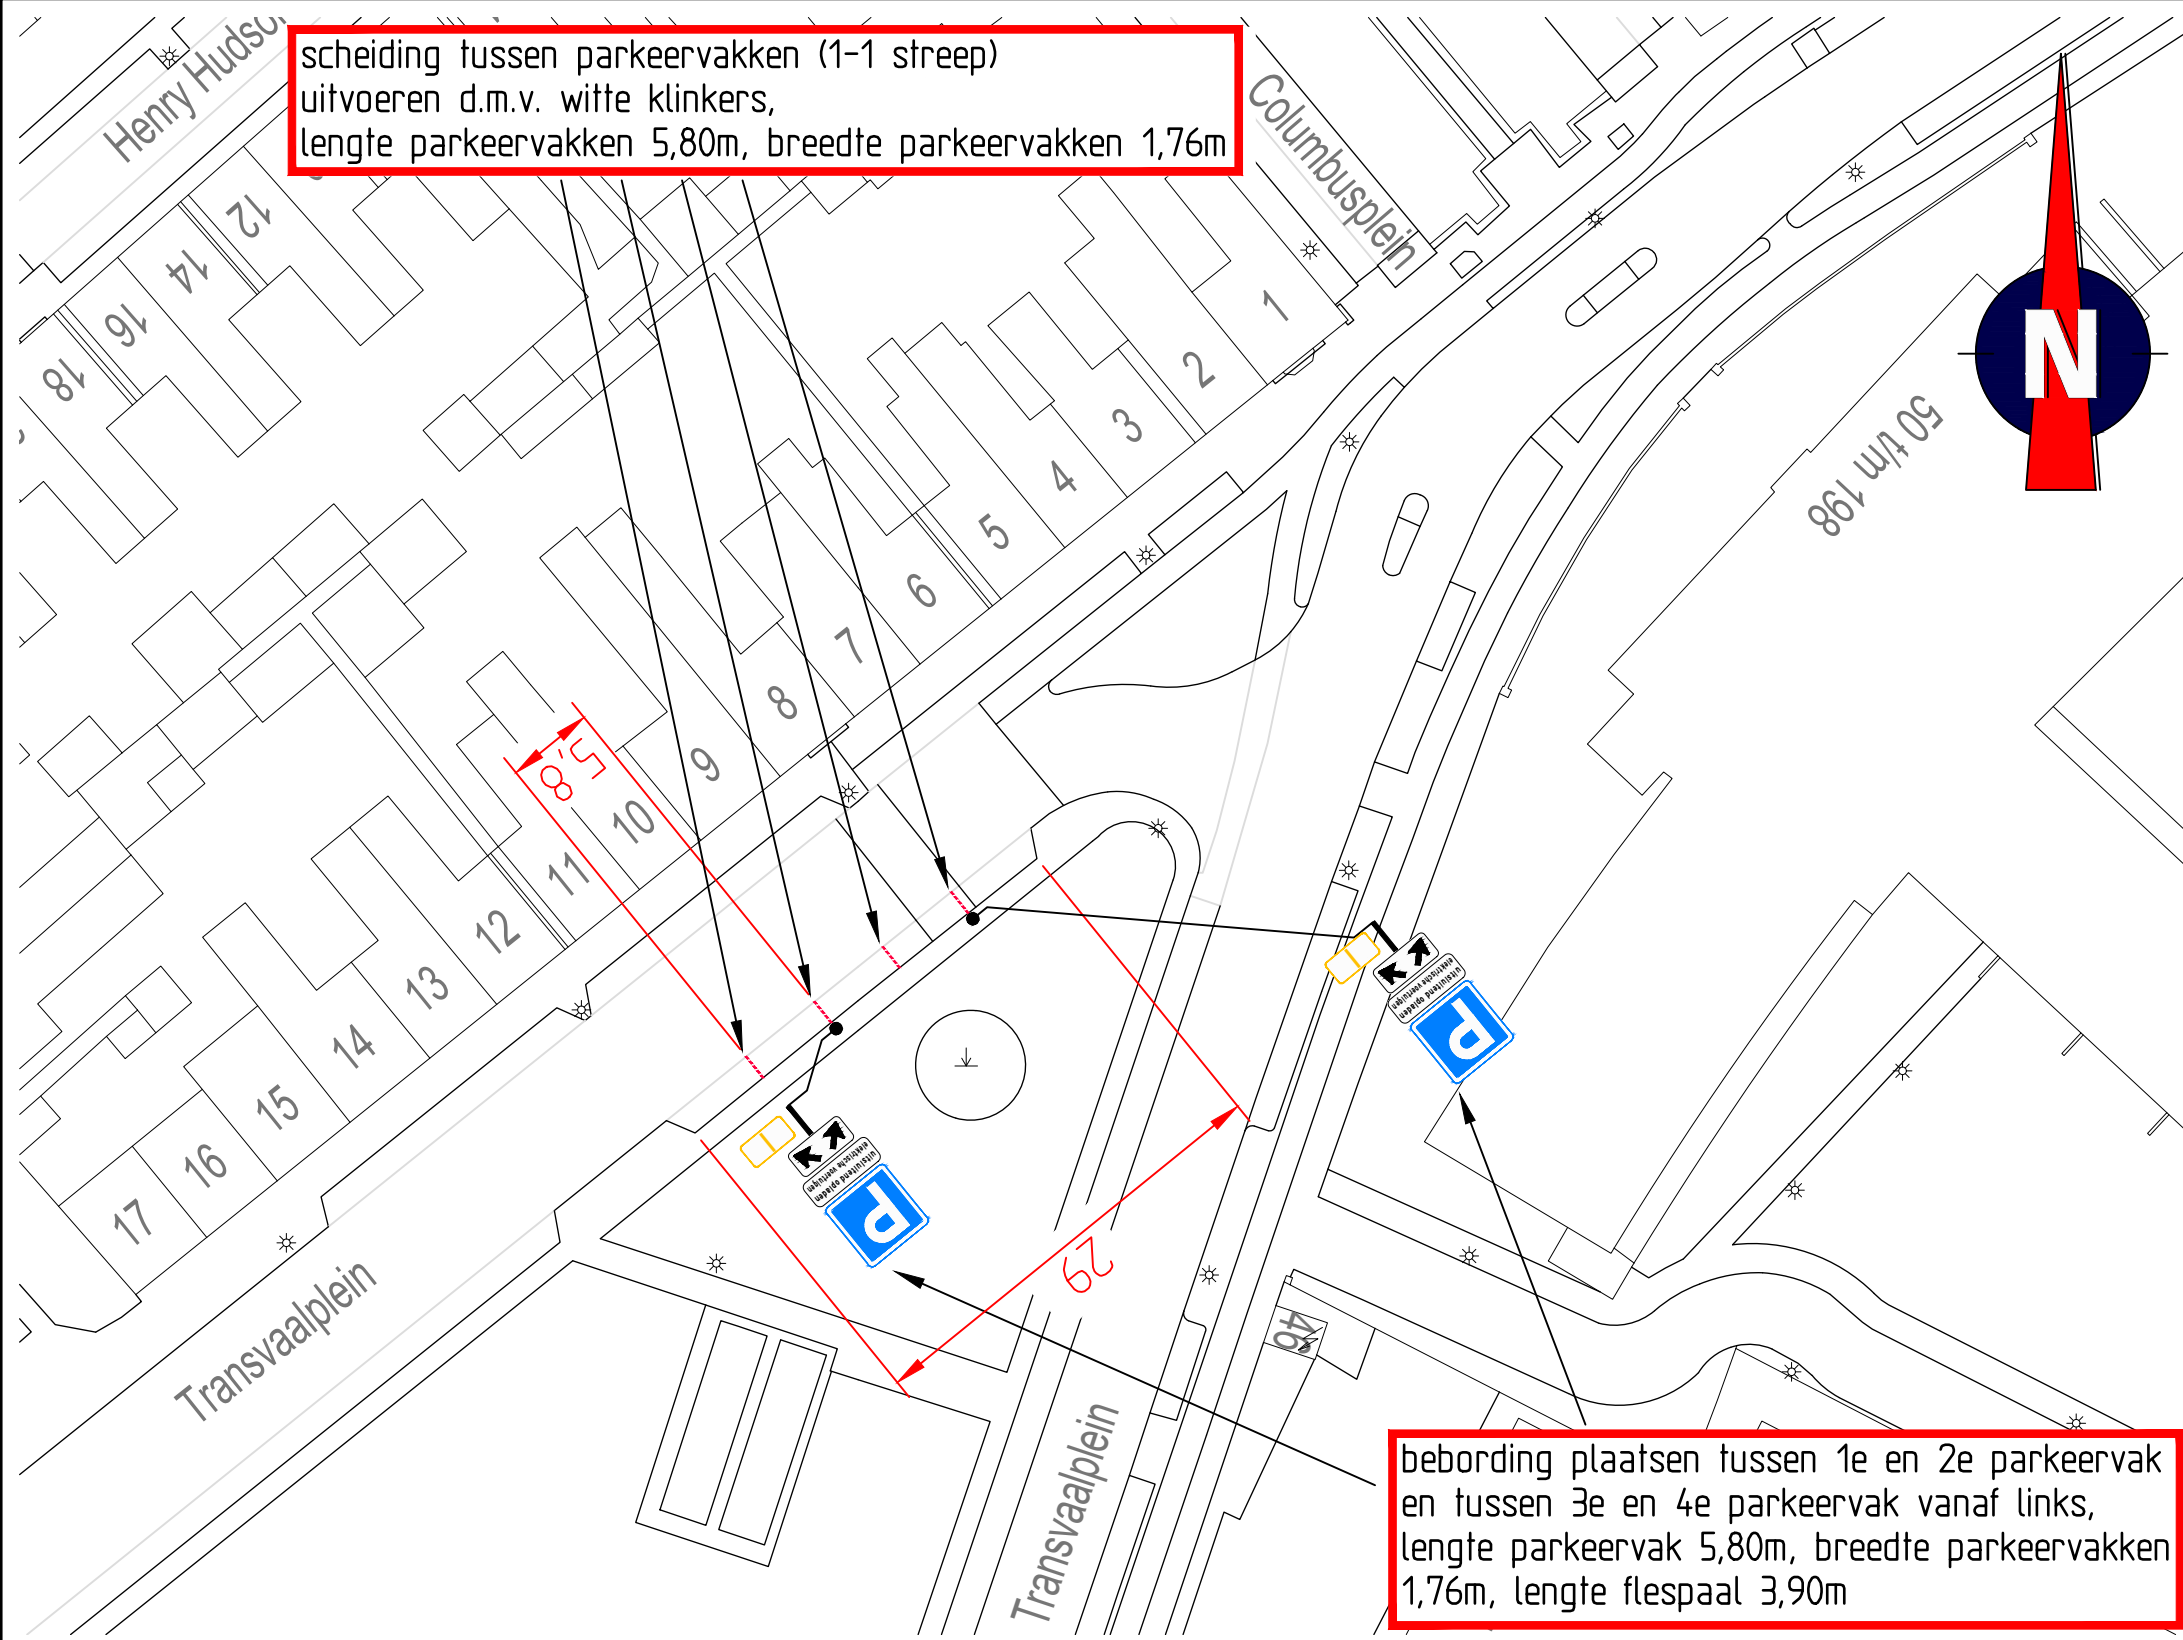

bebording plaatsen tussen 1e en 2e parkeervak
 en tussen 3e en 4e parkeervak vanaf links,
 lengte parkeervak 5,80m, breedte parkeervakken
 1,76m, lengte flespaal 3,90m

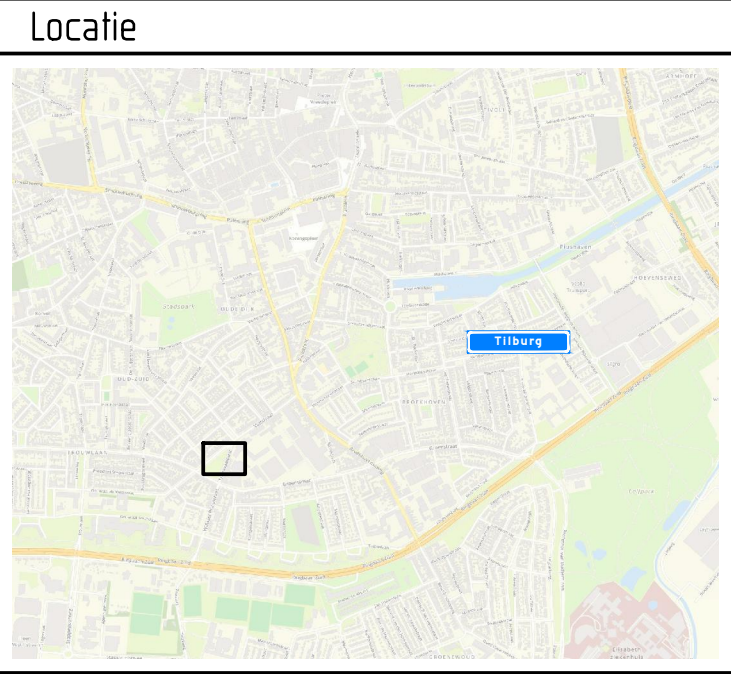

Afmetingen standaard borden RVV

vormgeving bord	maat	type bord			
		1	2	3	4
rond	diameter	400	600	800	1000
driehoek	zijde	500	700	900	1100
vierkant	zijde	400	600	800	1000
rechthoek	breedte	300	400	600	800
	hoogte	450	600	900	1200
achthoek	hoogte	X	700	900	X

maten in mm

Plaatsing RVV-bebording

De hoogte van de onderkant van het bord
 ten opzichte van het wegdek bedraagt minimaal 2,20 m

bebording bevestigen op
 flespaal tenzij anders vermeld



afdeling Ruimtelijke uitvoering

GEMEENTE TILBURG

Postadres: Postbus 90155, 5000 LH Tilburg

**Transvaalplein
 elektrisch vervoer**

bestandsnaam TSNE:	Transvaalplein (elektrisch vervoer)	
projectnummer TSNE:	103035	
datum:	29-10-18	

getekend:	FVE	controle:	EPO	versie:	A	
schaal:	1:500			omschrijving:	Concept	
formaat:	A3					