
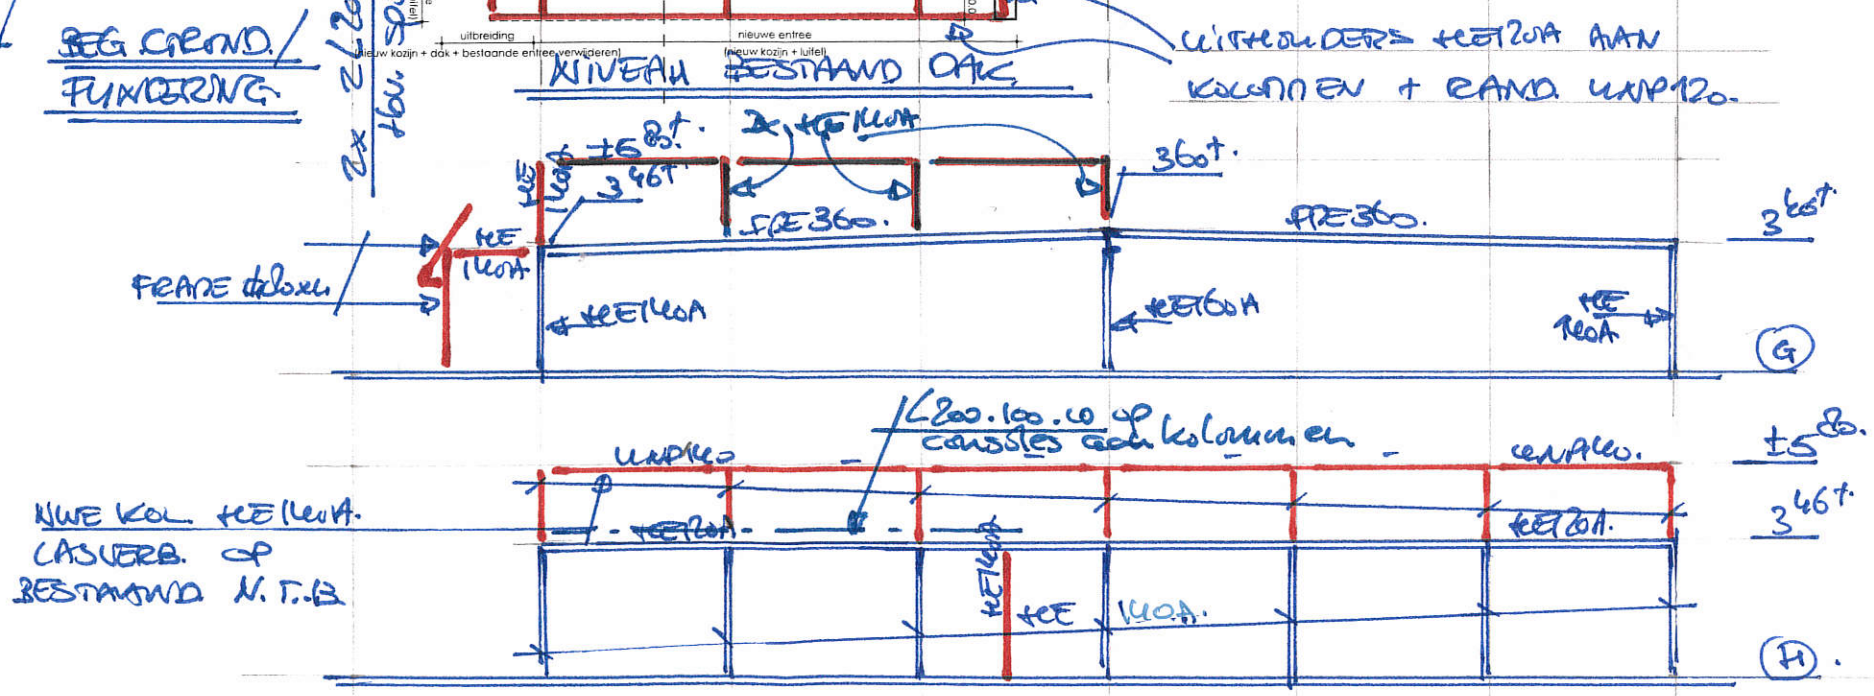
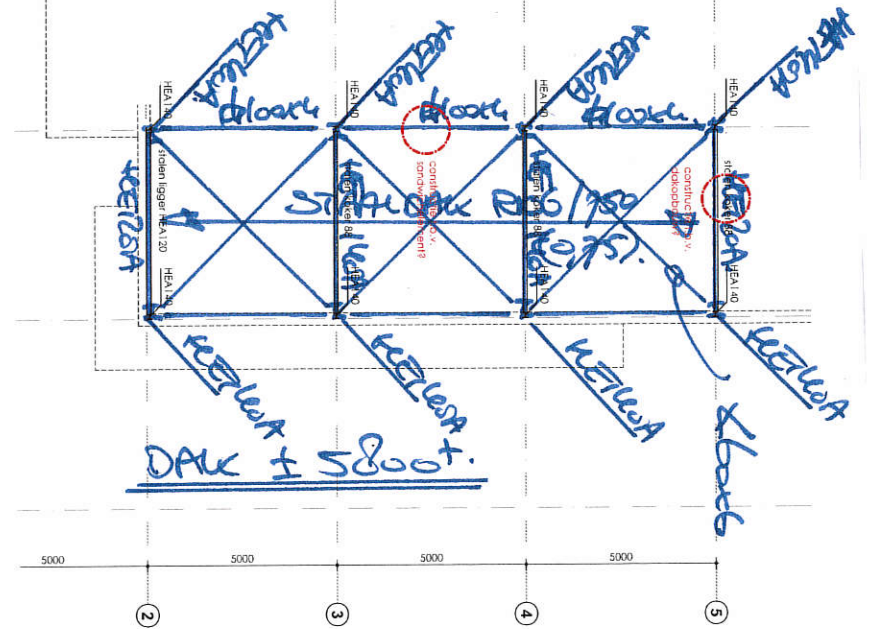
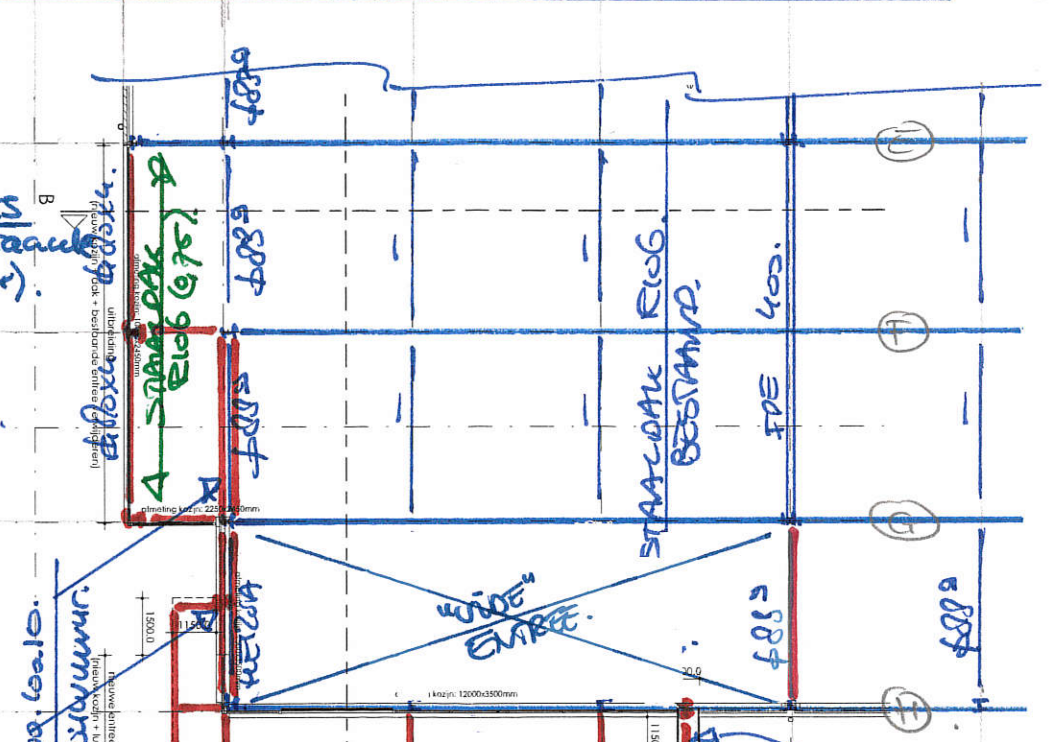
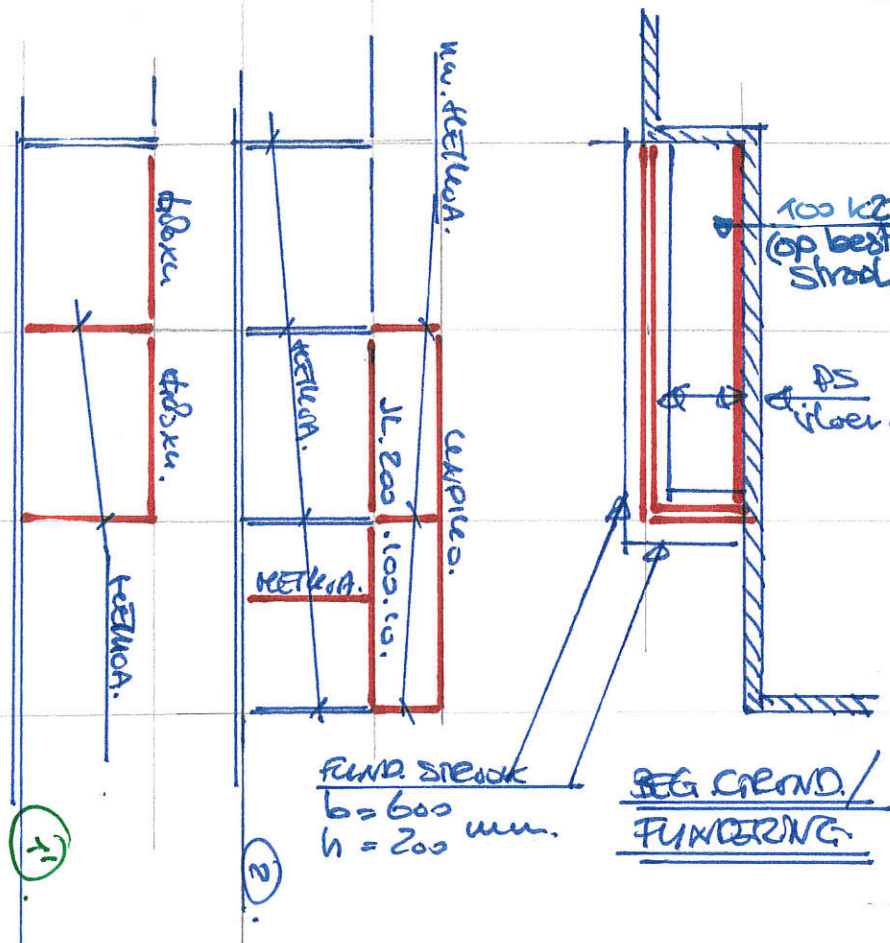
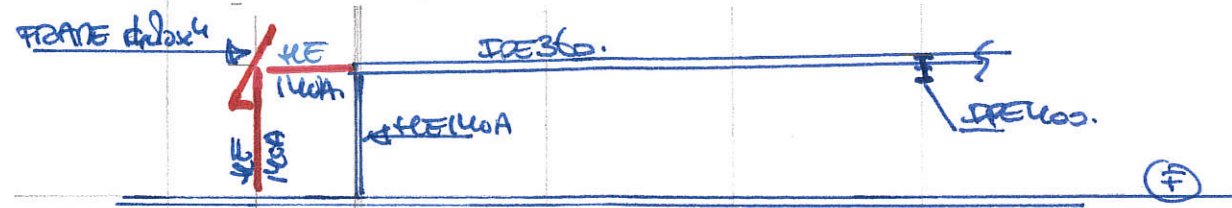


PAGINA

07-09-2018.

35469 ALDI HENGEL (C.O.)

SCHEMA'S CONSTRUCTIE / FUNDERING.

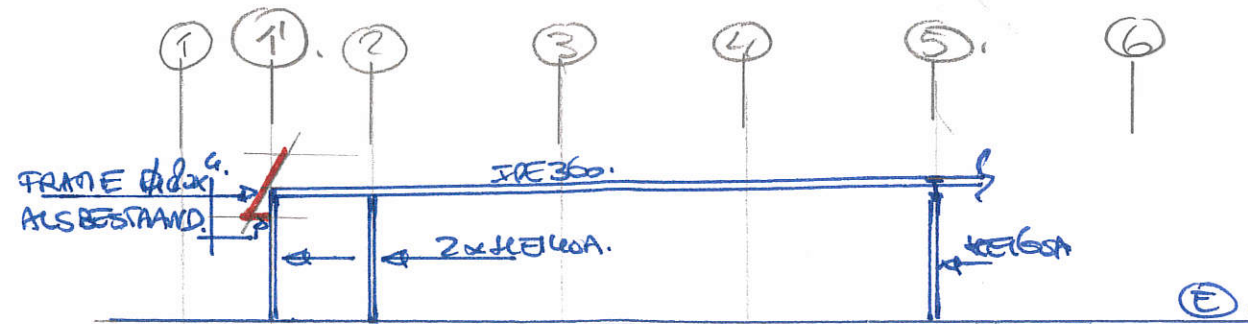

UITREIDERS = IPE 200 AAN KOLMEN + RAND VAN 120.

WIDE ENTREE

NIEUW KOL. IPE 400 CASUUS OP BESTAAND N.T.B.