



Voorgevel
1 : 100



Rechter zijgevel
1 : 100

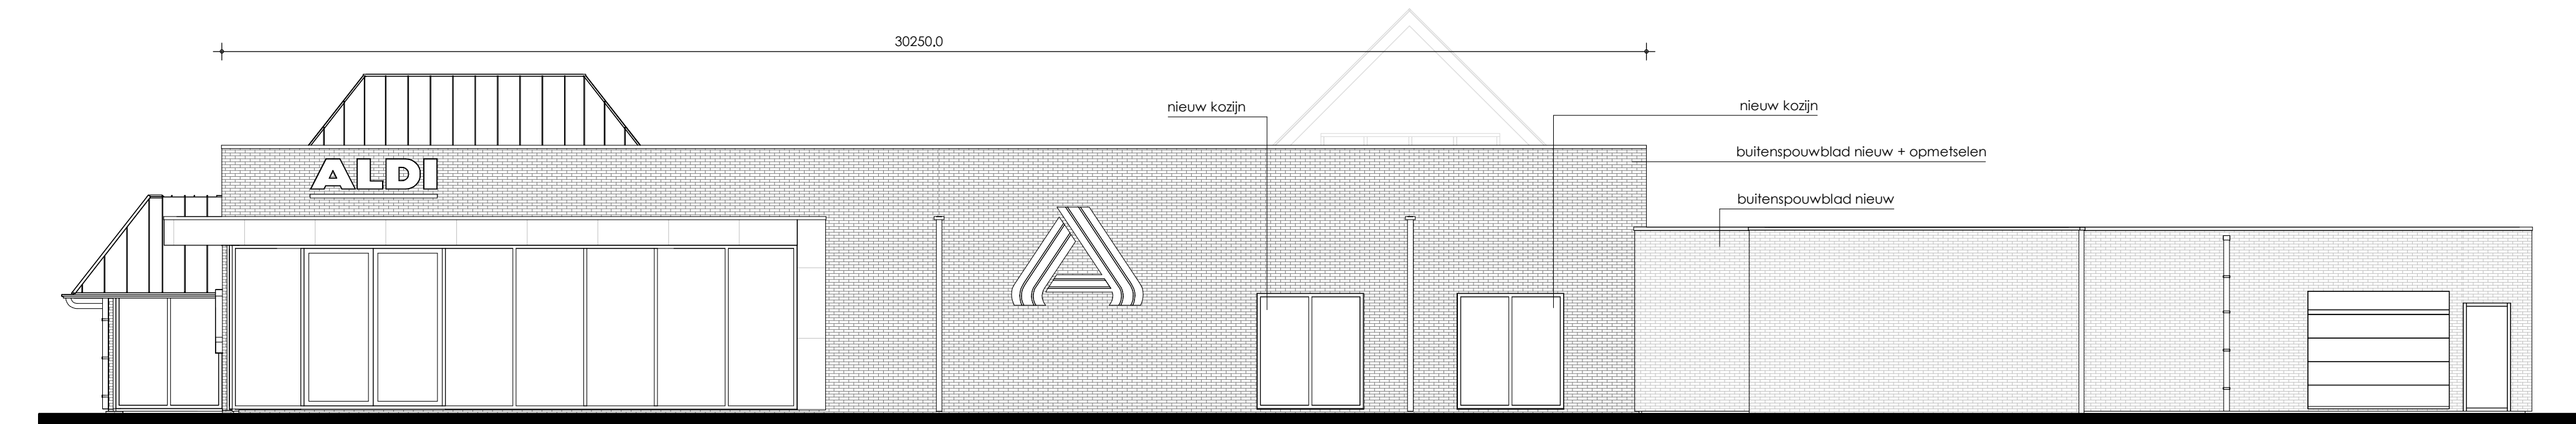

Achtergevel
1 : 100

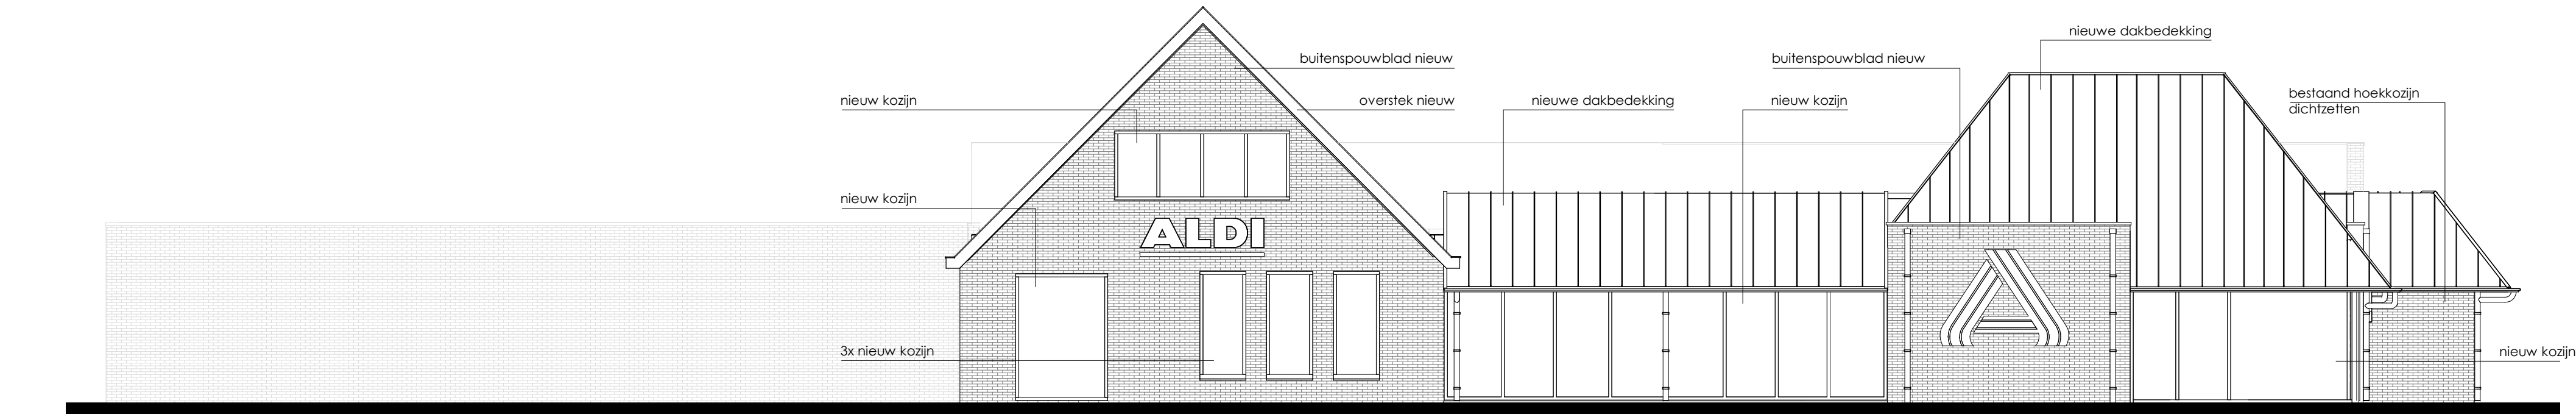

Linker zijgevel
1 : 100

Materialen/kleuren

Onderdeel:	Materiaal:	Kleur:
gevel	metsewerk	rood-bruin, conform monster
lufel	vezelcementplaat	grijs Eternit TE20
kozijnen	aluminium	antraciet RAL 7014
ramen	aluminium	antraciet RAL 7014
deuren	aluminium	antraciet RAL 7014
overheaddeur	geisol. sandwichelement	antraciet RAL 7014
overstek	red cedar	wit
goten	zink	zinkkleur
dakbedekking	fetsplaten Ruukki Classic S	grijs, conform monster

reclame-uitingen nieuw aan te brengen
conform opgave Aldi

maatvoering in het (bestaande) werk te
meten en/of te controleren



Project :	Verbouw winkelruimte te Hengelo
Werknummer:	17-053
Bladnummer:	04 Gevels - gewijzigd
Opdrachtgever:	AJ Investments B.V. Rijksweg 16 5268 KJ Helvoirt
Bouwadres:	Zuivelweg 7 7255 XA Hengelo
Fase:	Bouwaanvraag
Getekend:	JD / JvD
Datum:	13-09-2018
Schaal:	1:100
Afmeting:	A1
Wijziging:	1: 2: 3:

HUIBERS bureau voor architectuur
Bonegraafseweg 6b
6669 MH Dodewaard

0488 - 443886
info@bureauhuibers.nl
www.bureauhuibers.nl