



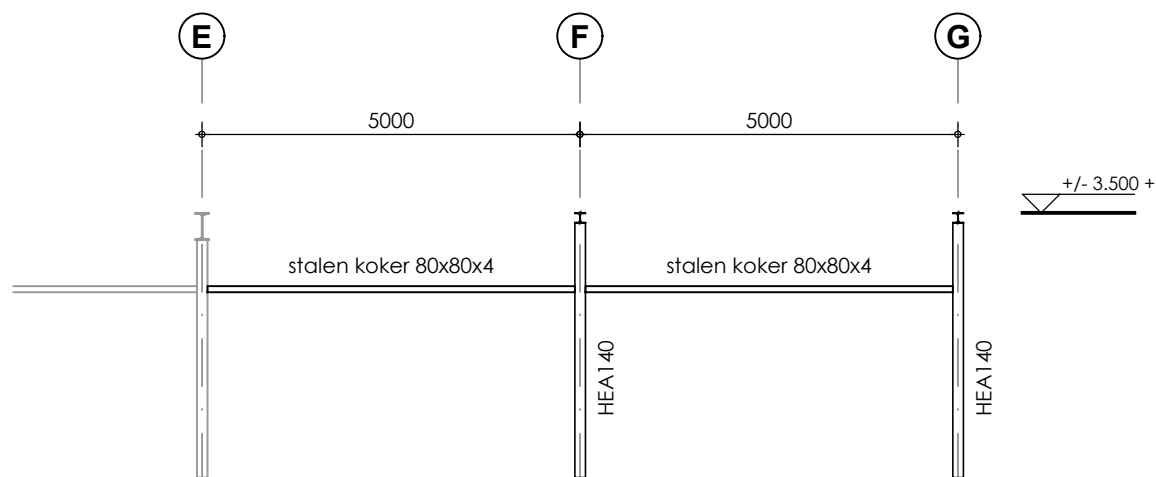

Aanzicht as 1'

constructieve gegevens volgens opgave constructeur

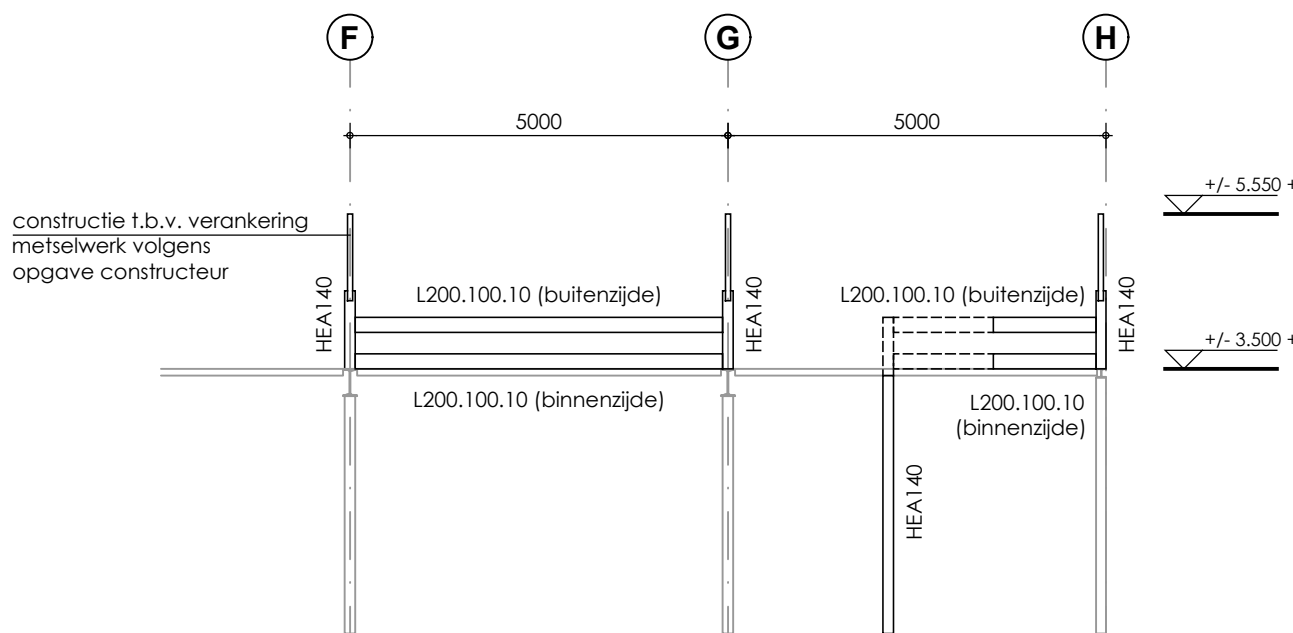


Aanzicht as 2

constructieve gegevens volgens opgave constructeur


lasverbinding kolommen HEA 140
op bestaand nader te bepalen

2x L200.100.10
bevestigen aan kolommen

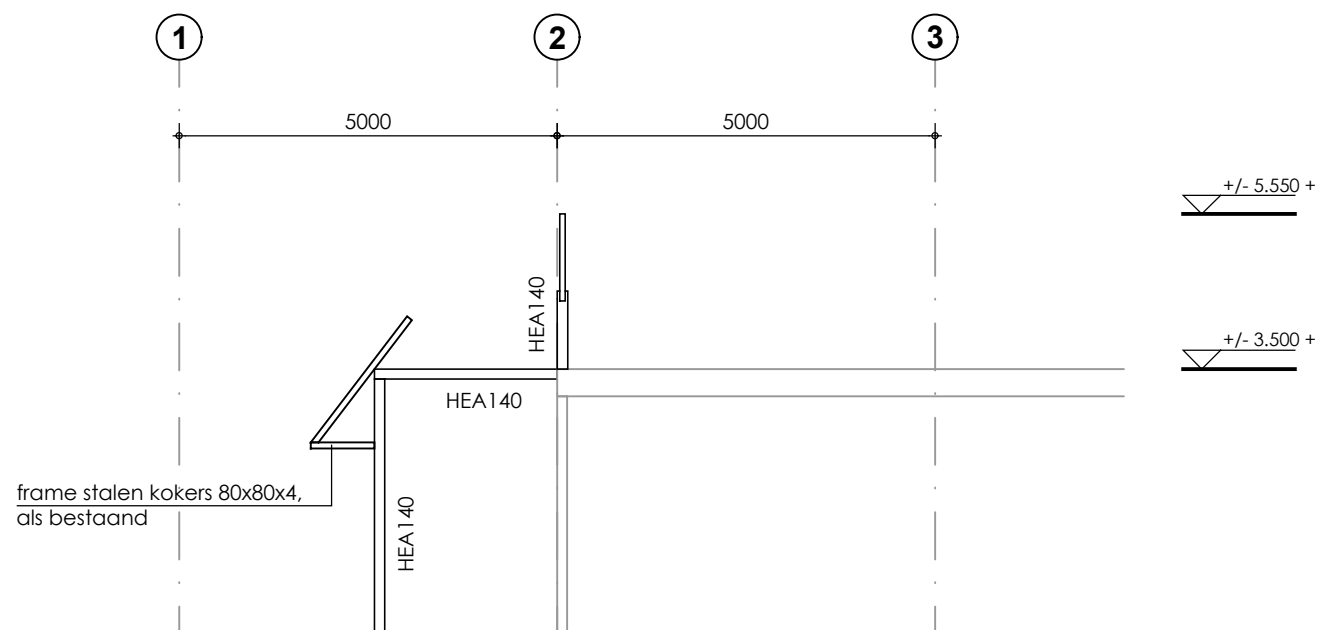

Aanzicht as G

constructieve gegevens volgens opgave constructeur

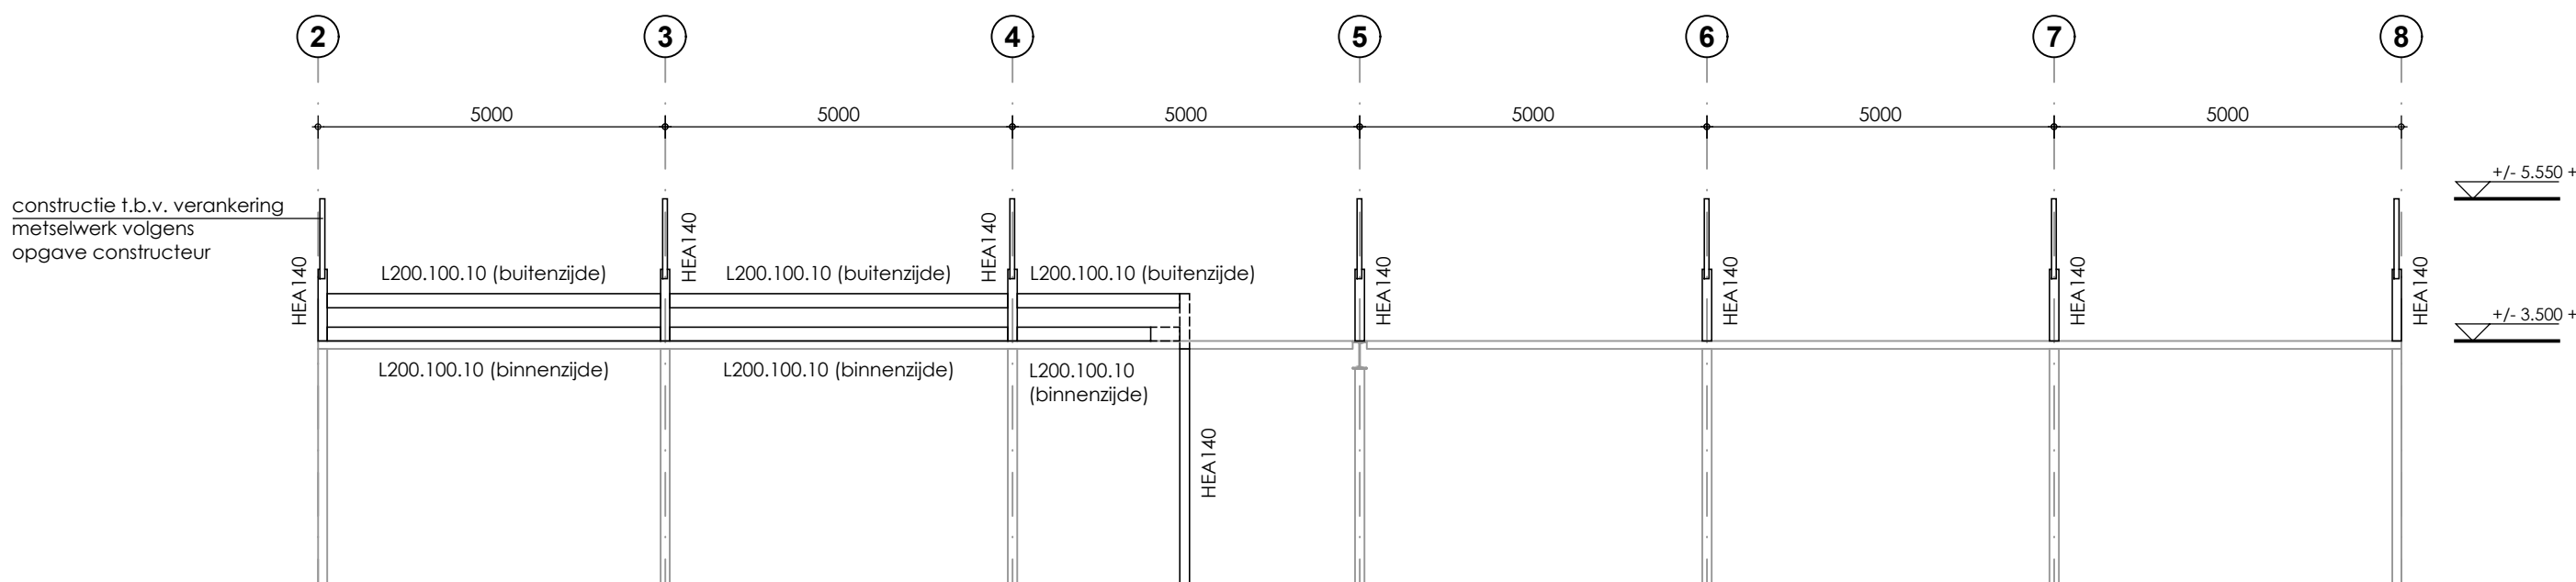

Aanzicht as H

constructieve gegevens volgens opgave constructeur

2x L200.100.10
bevestigen aan kolommen

lasverbinding kolommen HEA 140
op bestaand nader te bepalen



Project : **Verbouw winkelruimte
te Hengelo**

Werknummer : 17-053
Bladnummer : 08 Technisch - aanzichten

Opdrachtgever : AJ Investments B.V.
Rijksweg 16
5268 KJ Helvoirt
Bouwadres : Zuivelweg 7
7255 XA Hengelo

Fase : Bouwaanvraag
Getekend : JvD
Datum : 20-09-2018
Schaal : 1:100
Afmeting : A2

Wijziging : 1:
2:
3:

HUIBERS bureau voor architectuur
Bonegraafseweg 6b
6669 MH Dodewaard

0488 - 443886
info@bureauhuibers.nl
www.bureauhuibers.nl