



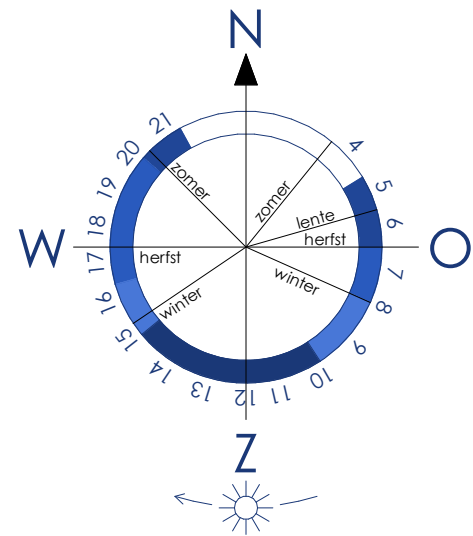

Situatie

kad. bek. gemeente: Hengelo (Gld.)
sectie: F
nr: 2859
schaal: 1:500

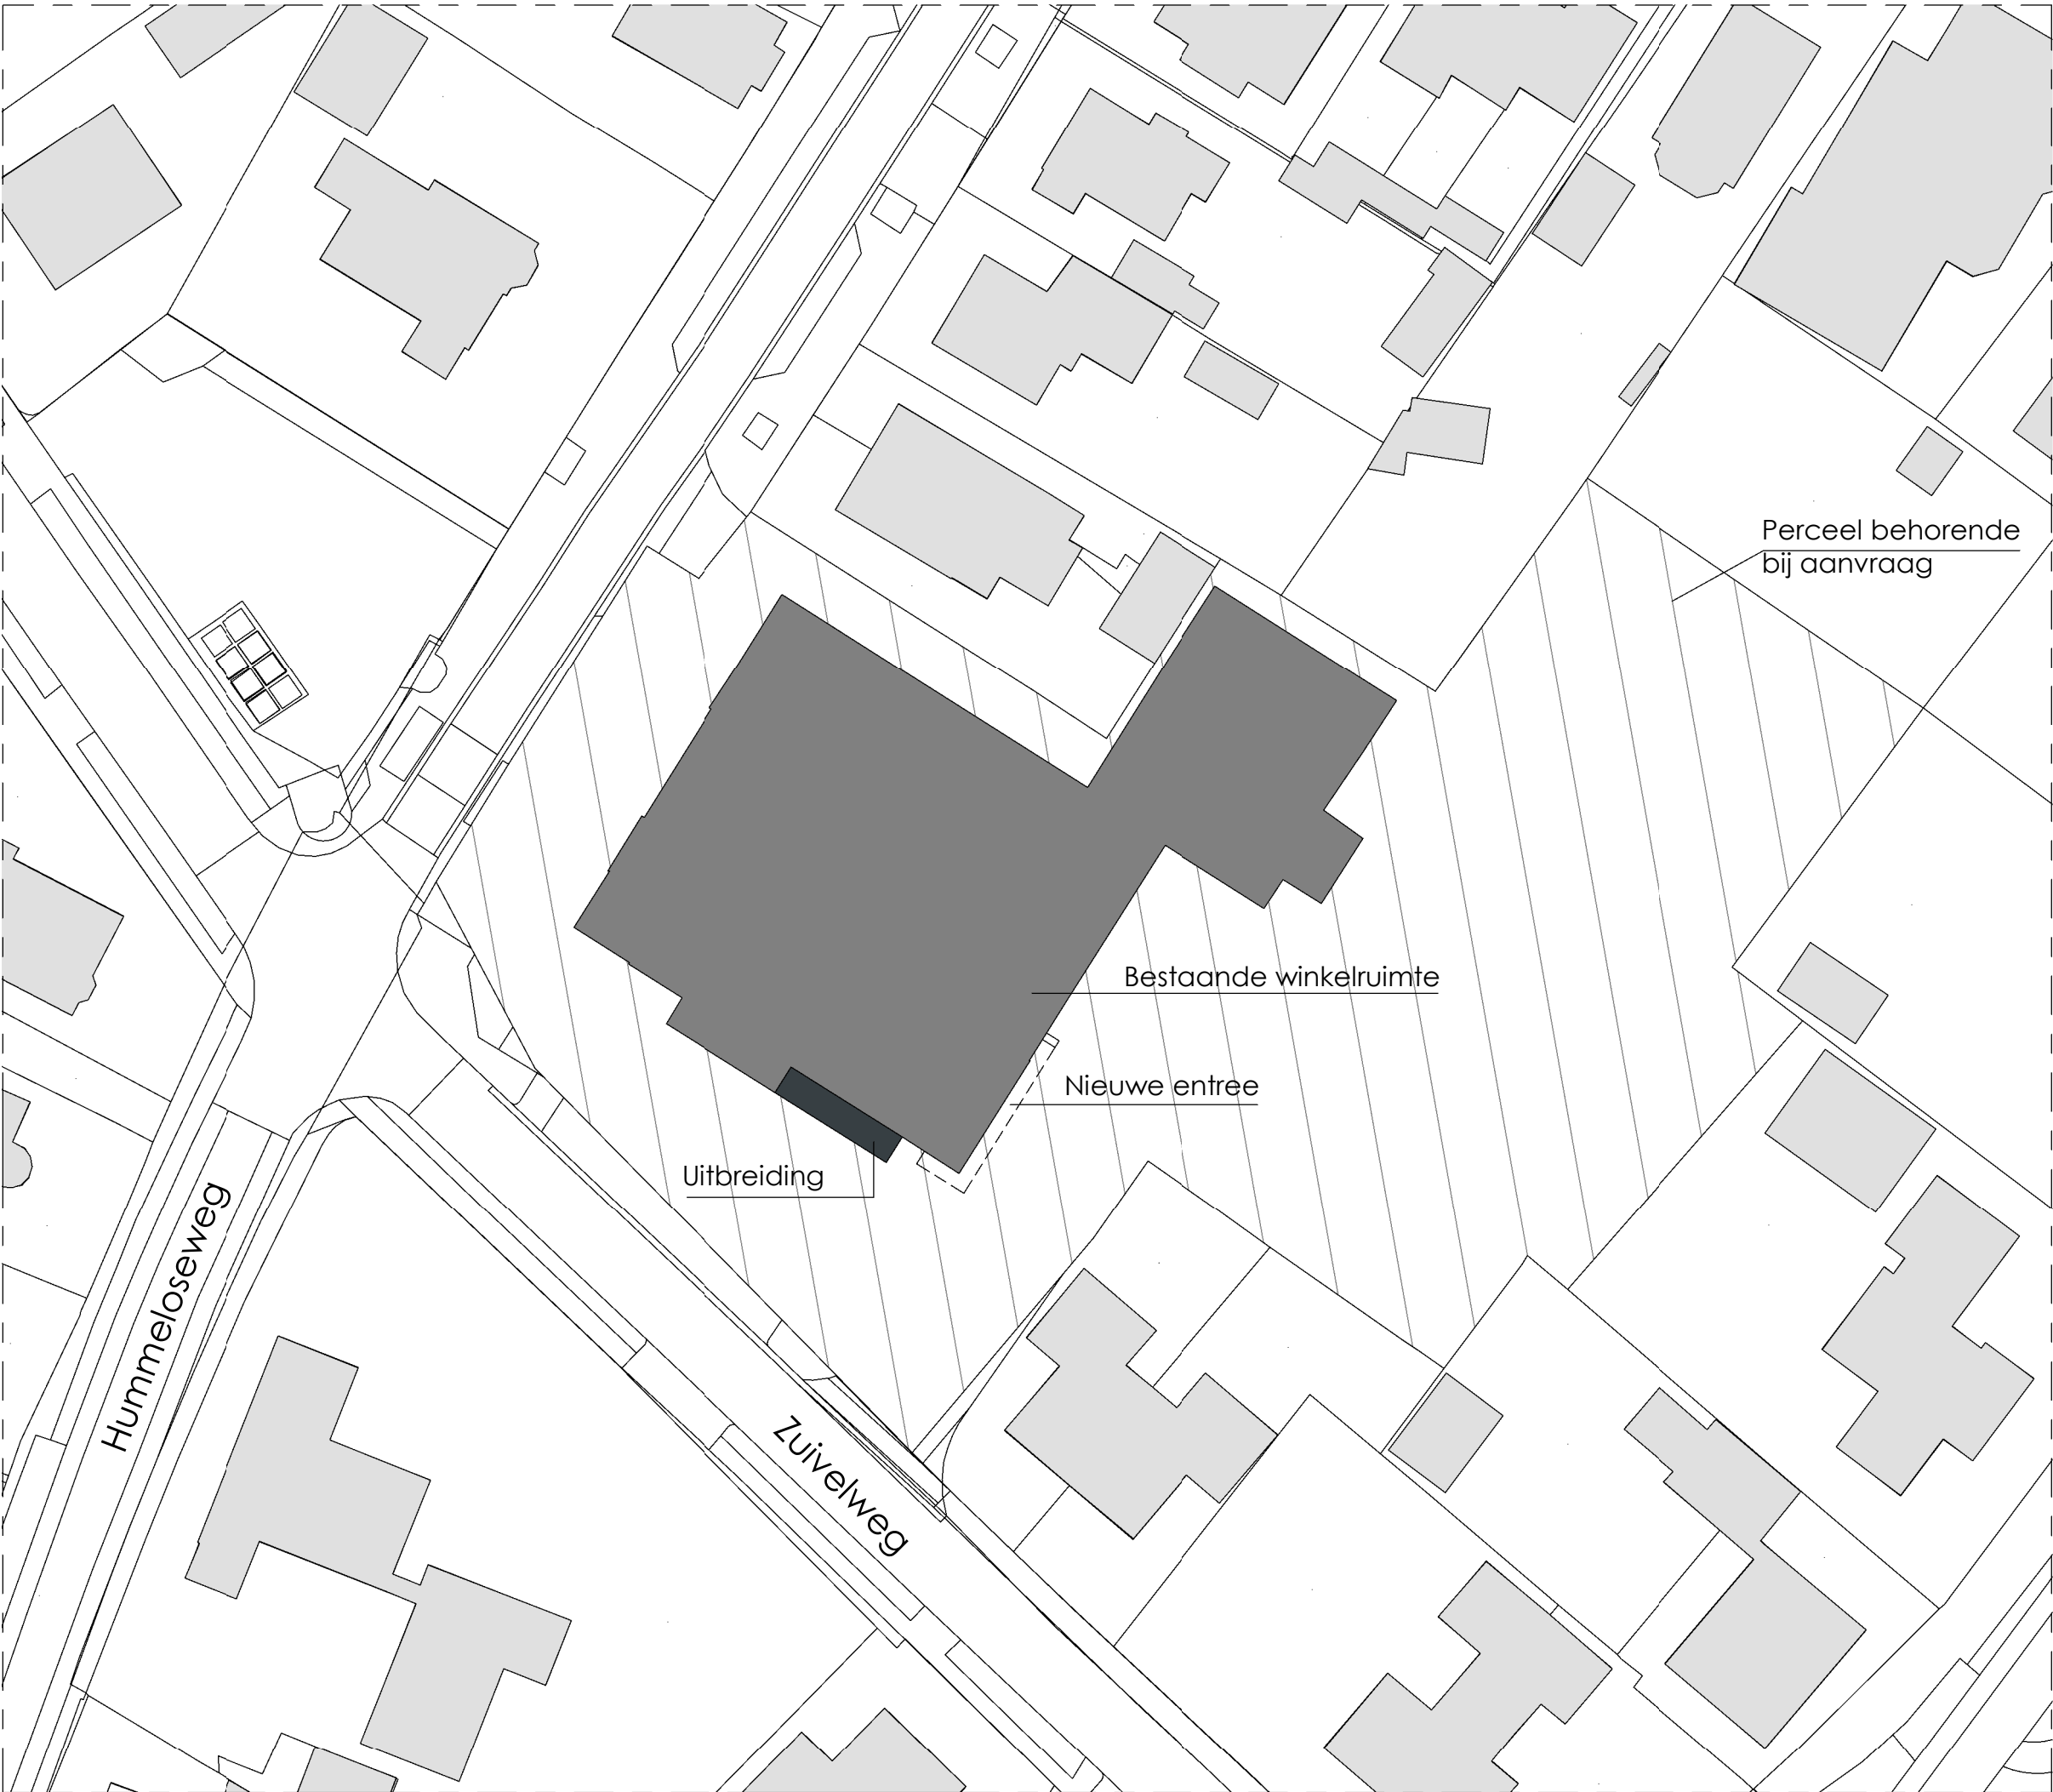

Project :	Verbouw winkelruimte te Hengelo
Werknummer:	17-053
Bladnummer:	03 Situatie - gewijzigd
Opdrachtgever:	AJ Investments B.V. Rijksweg 16 5268 KJ Helvoirt
Bouwadres:	Zuivelweg 7 7255 XA Hengelo
Fase:	Bouwaanvraag
Getekend:	JD / JvD
Datum:	13-09-2018
Schaal:	1:500
Afmeting:	A2
Wijziging:	1: 2: 3:

HUIBERS bureau voor architectuur
Bonegraafseweg 6b
6669 MH Dodewaard

0488 - 443886
info@bureauhuibers.nl
www.bureauhuibers.nl