



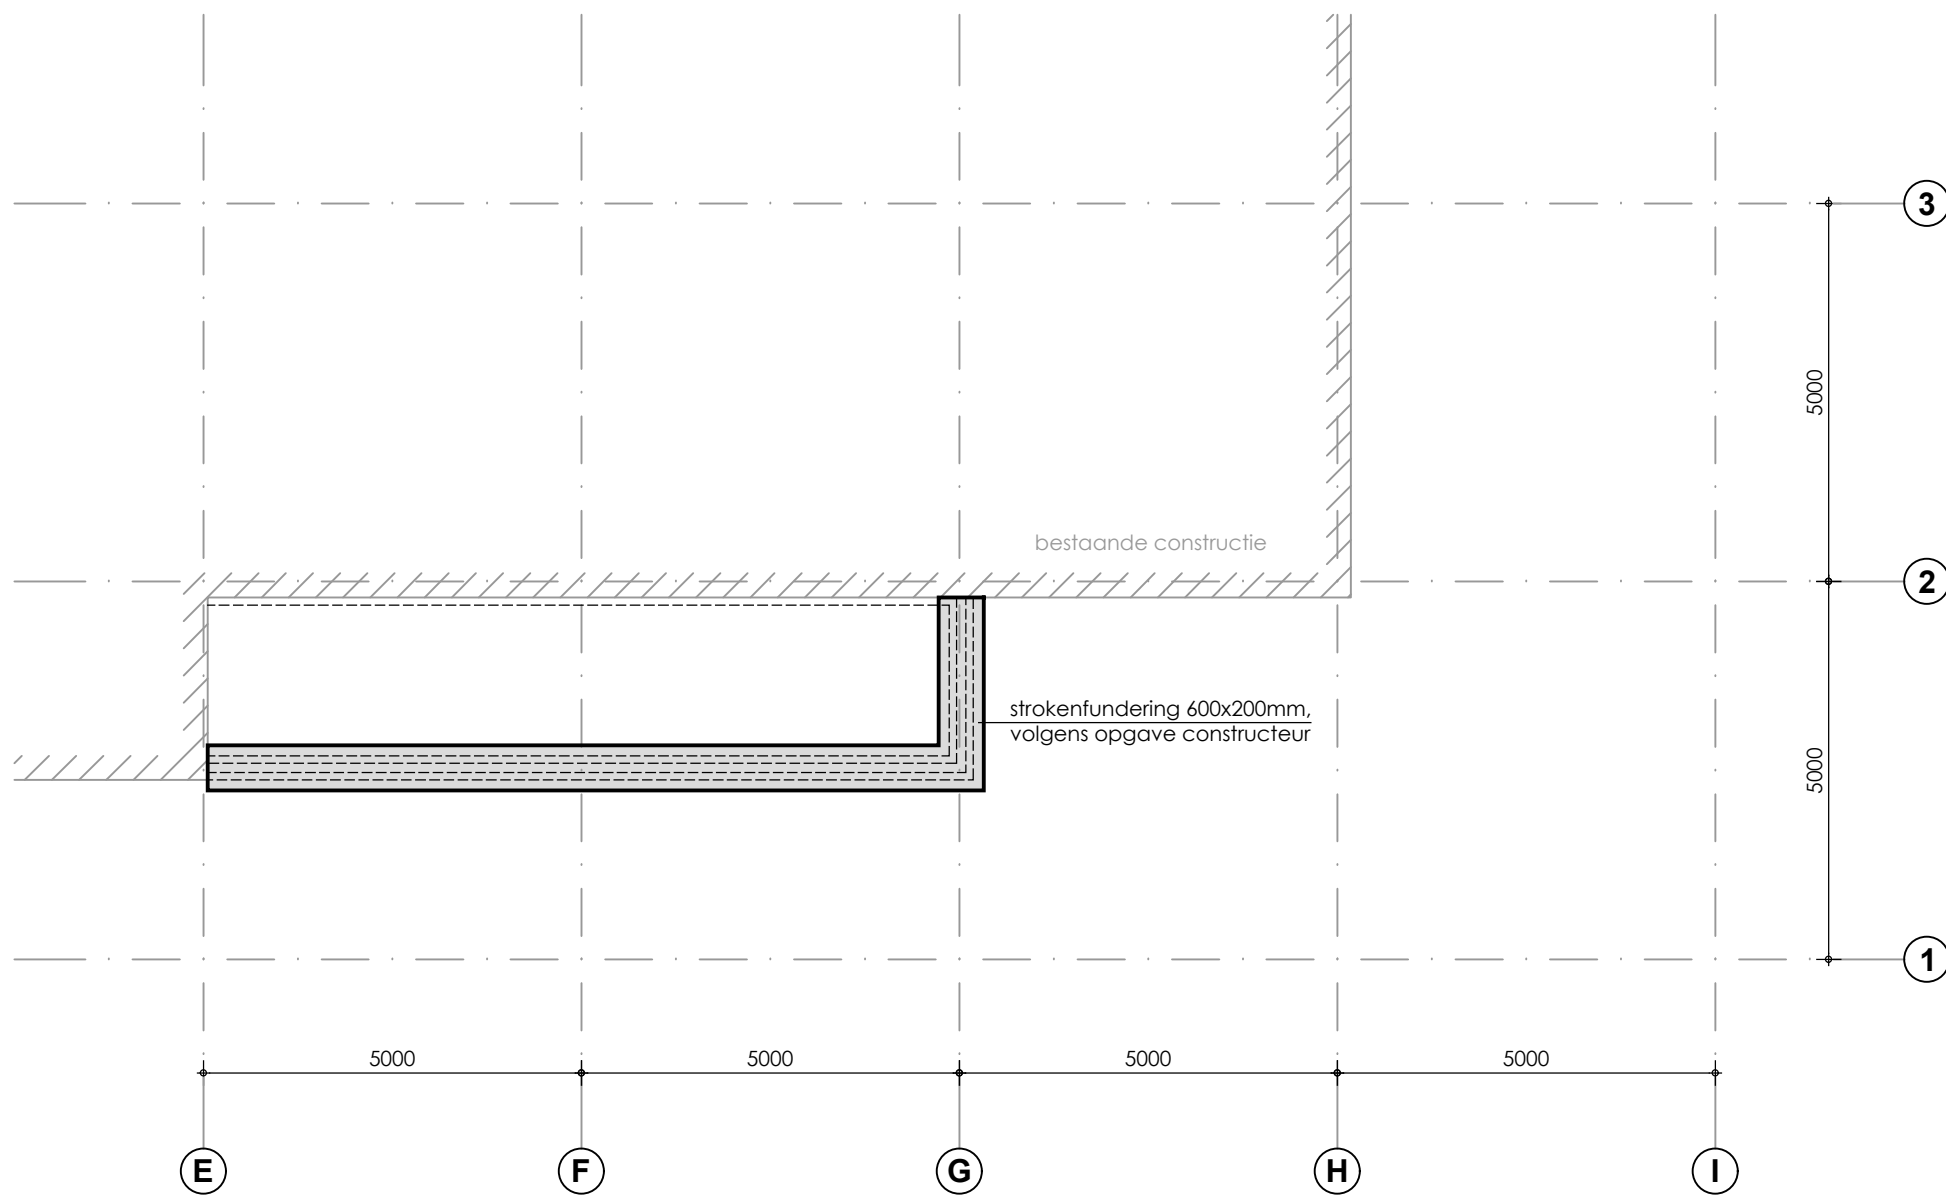


Constructief fundering
constructieve gegevens volgens opgave constructeur

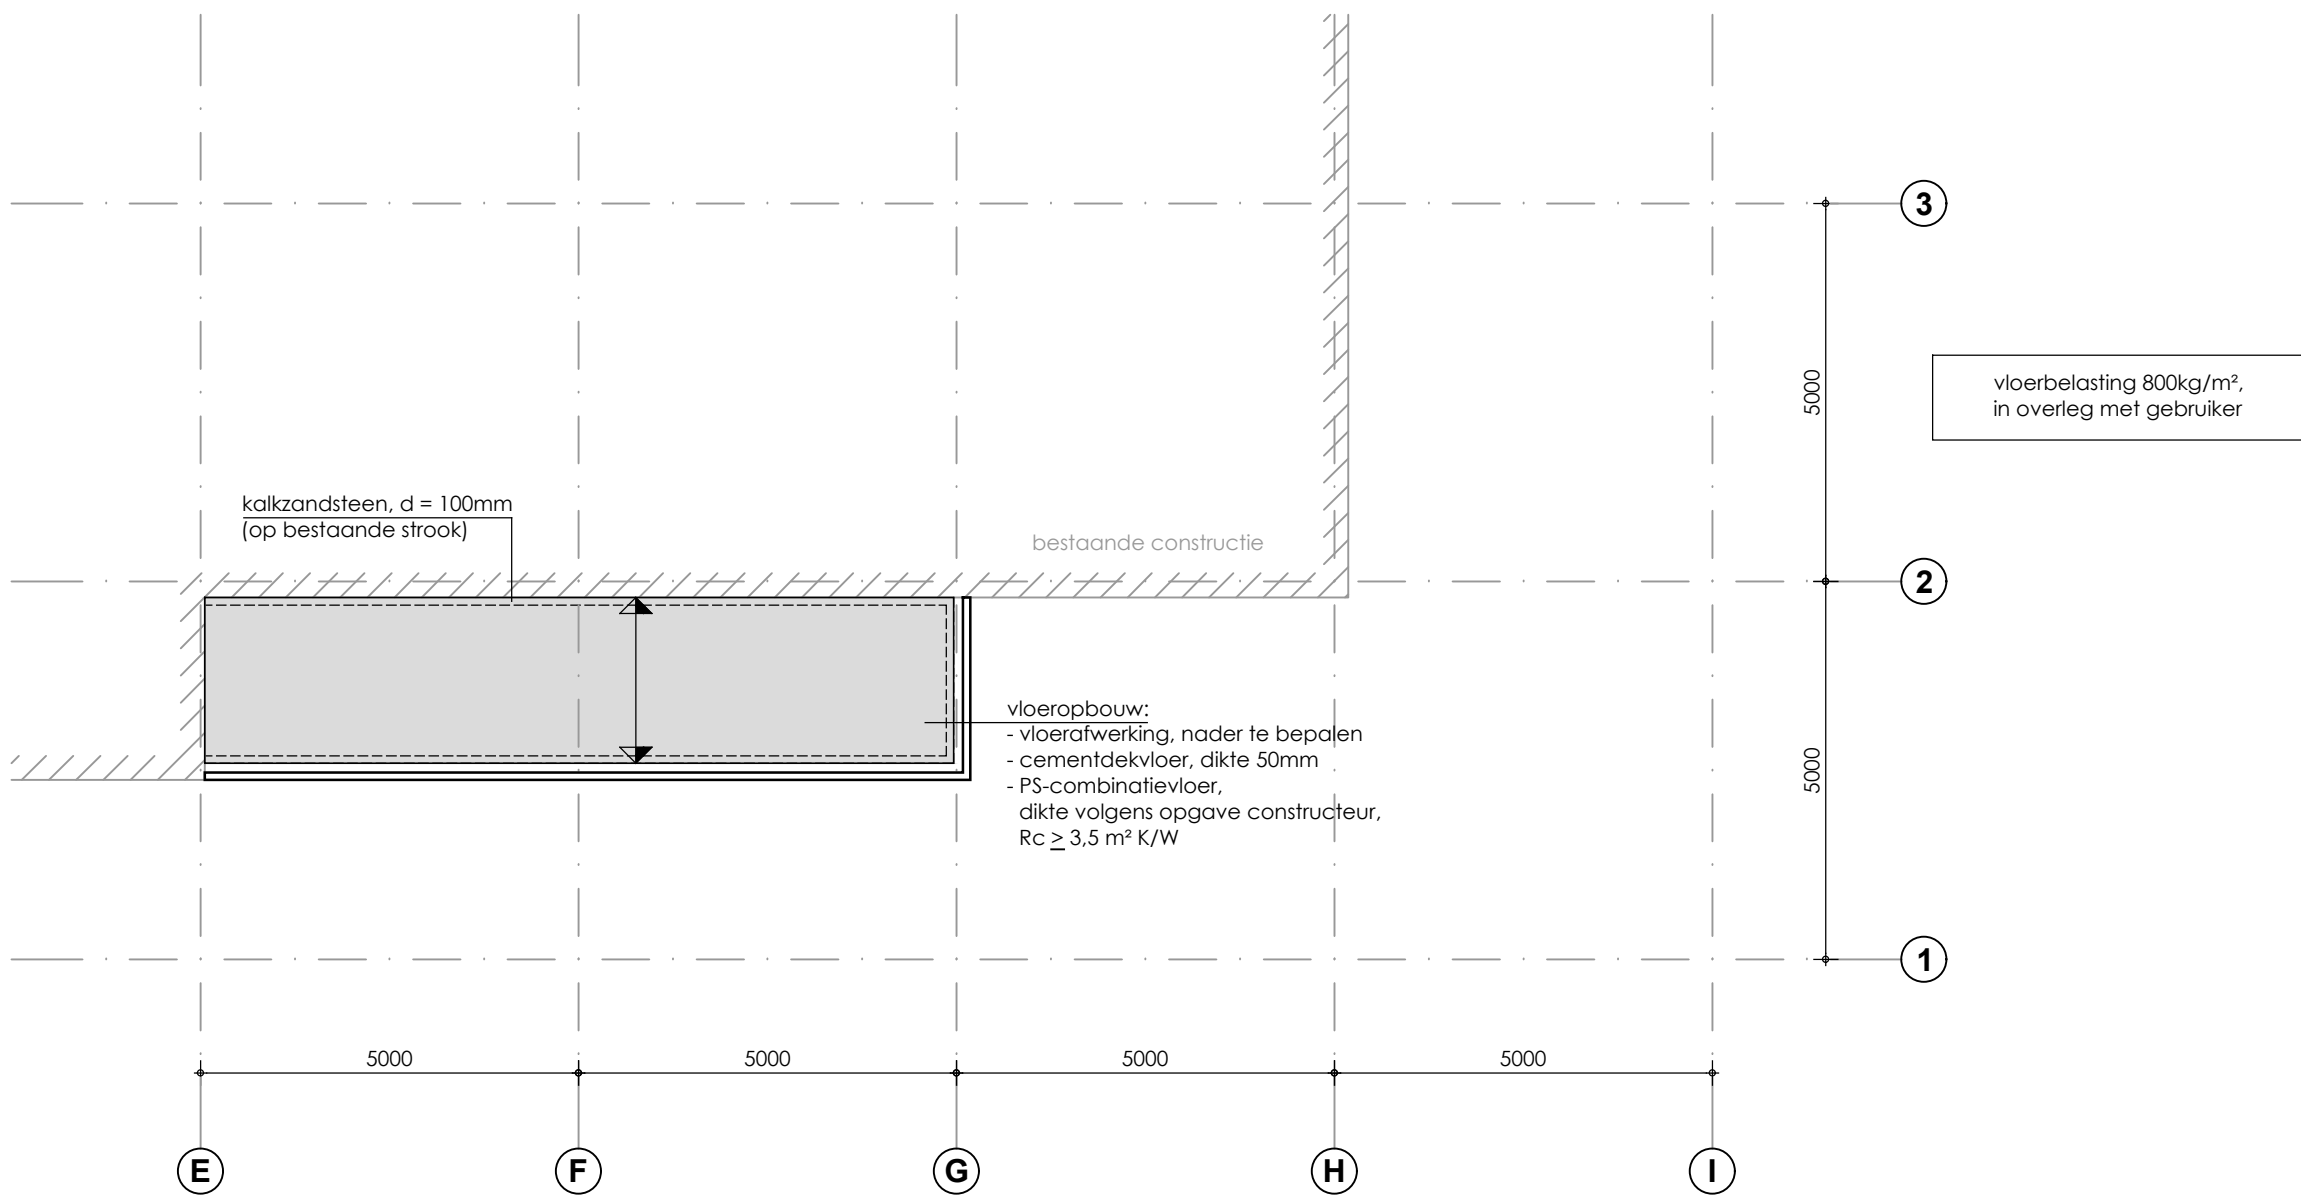

Constructief begane grondvloer
constructieve gegevens volgens opgave constructeur



Constructief dakoverzicht (b.k. stalen liggers +/- 3.500 +)
constructieve gegevens volgens opgave constructeur

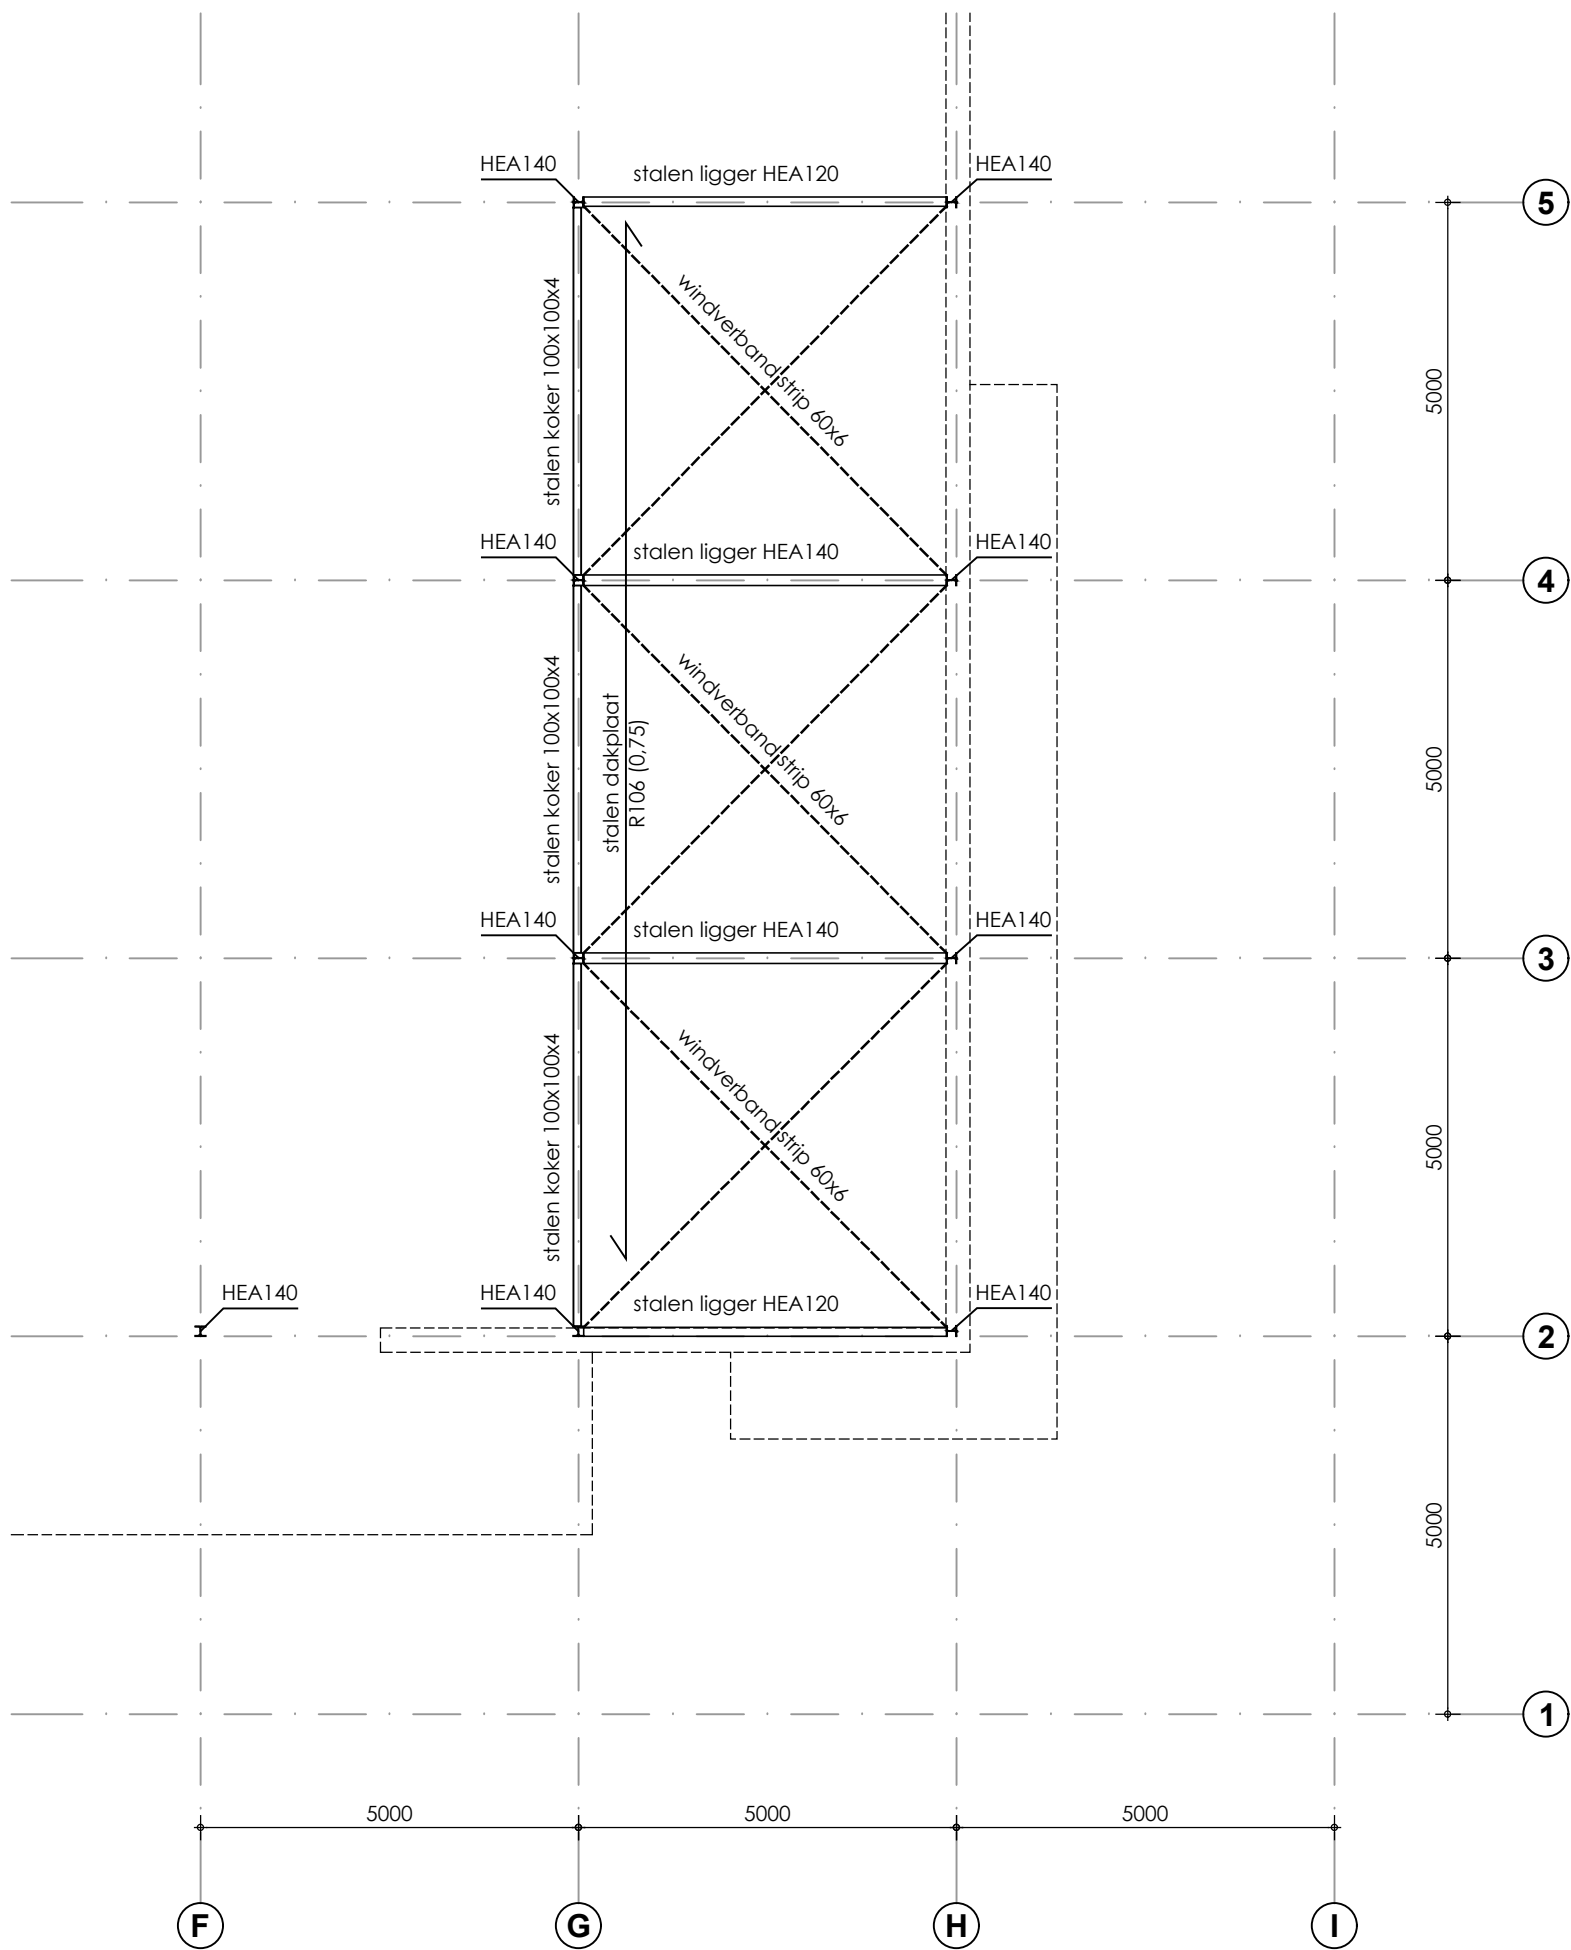

Constructief dakopbouw (o.k. stalen liggers 4.400 +)
constructieve gegevens volgens opgave constructeur



Project :	Verbouw winkelruimte te Hengelo
Werknummer :	17-053
Bladnummer :	07 Technisch - plattegronden
Opdrachtgever :	AJ Investments B.V. Rijksweg 16 5268 KJ Helvoirt
Bouwadres :	Zuivelweg 7 7255 XA Hengelo
Fase :	Bouwaanvraag
Getekend :	JvD
Datum :	20-09-2018
Schaal :	1:100
Afmeting :	A1
Wijziging :	1: 2: 3:

HUIBERS bureau voor architectuur
Bonegraafseweg 6b
6669 MH Dodewaard

0488 - 443886
info@bureauhuibers.nl
www.bureauhuibers.nl