



Project : **Verbouw winkelruimte
te Hengelo**

Werknummer : 17-053

Bladnummer : 09 Principe detaillering

Opdrachtgever : AJ Investments B.V.
Rijksweg 16
5268 KJ Helvoirt

Bouwadres : Zuivelweg 7
7255 XA Hengelo

Fase : Bouwaanvraag

Getekend : JvD

Datum : 20-09-2018


Schaal : 1:5

Afmeting : A3


Wijziging : 1:
2:
3:

HUIBERS bureau voor architectuur
Bonegraafseweg 6b
6669 MH Dodewaard

0488 - 443886
info@bureauhuibers.nl
www.bureauhuibers.nl

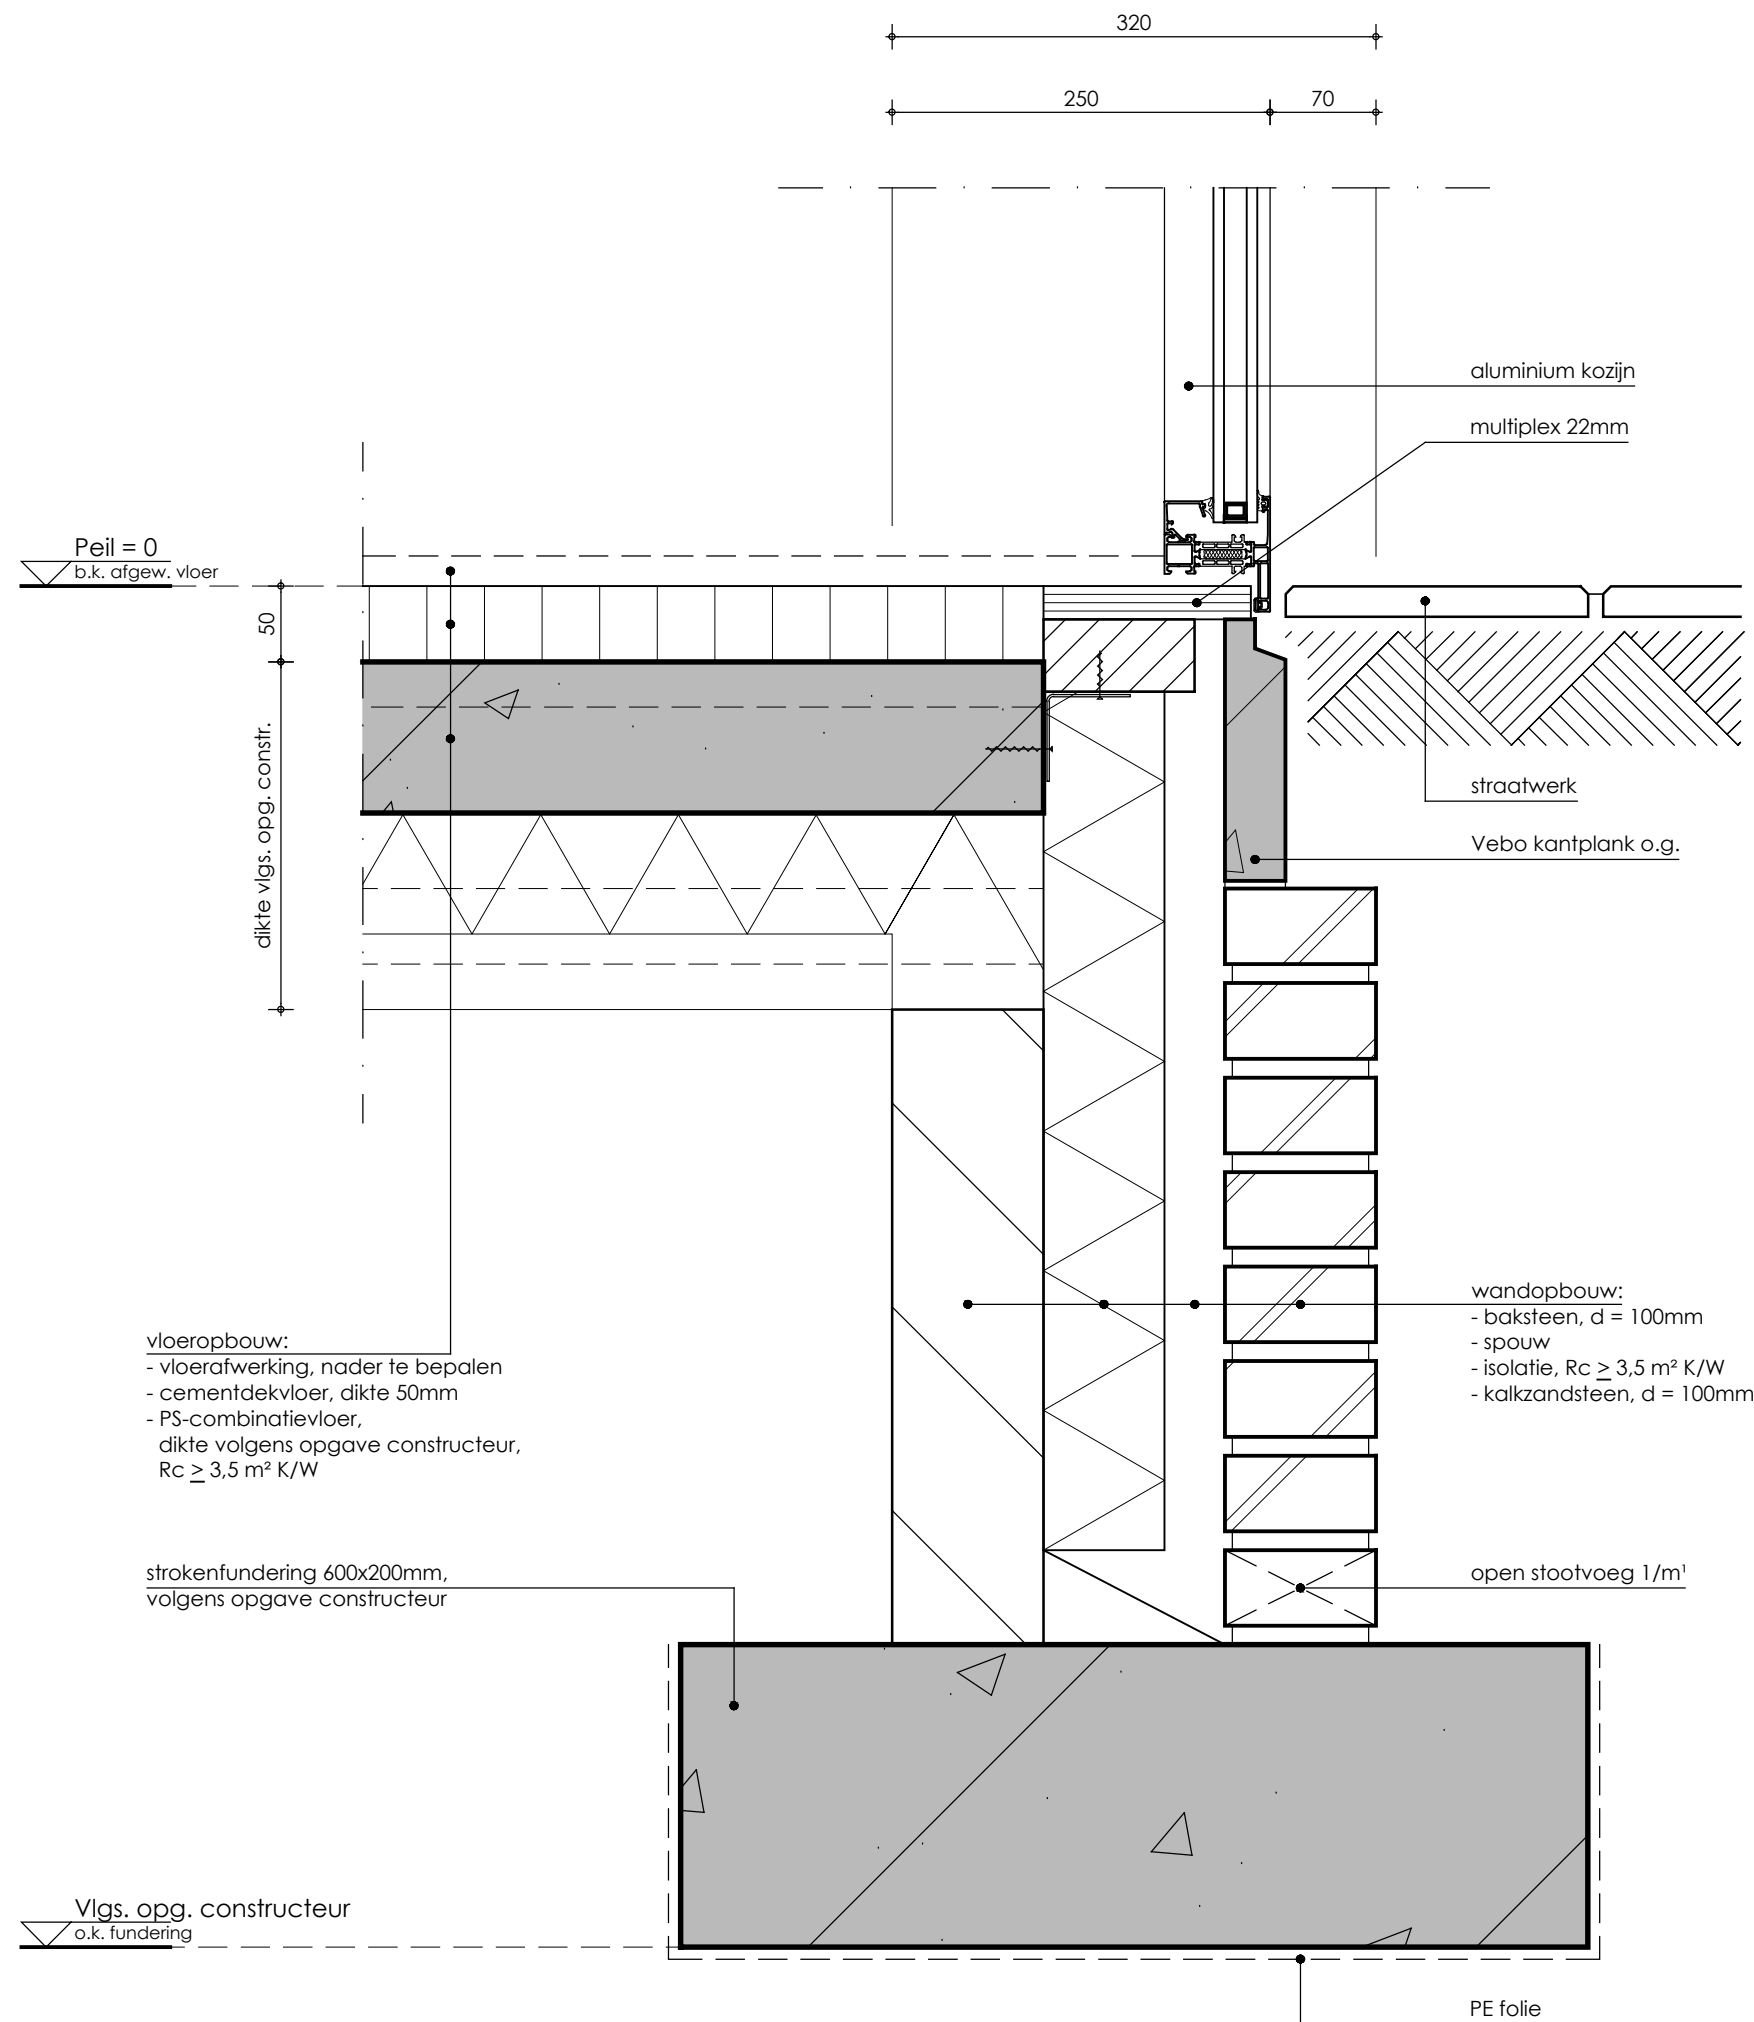


Principedetail 1

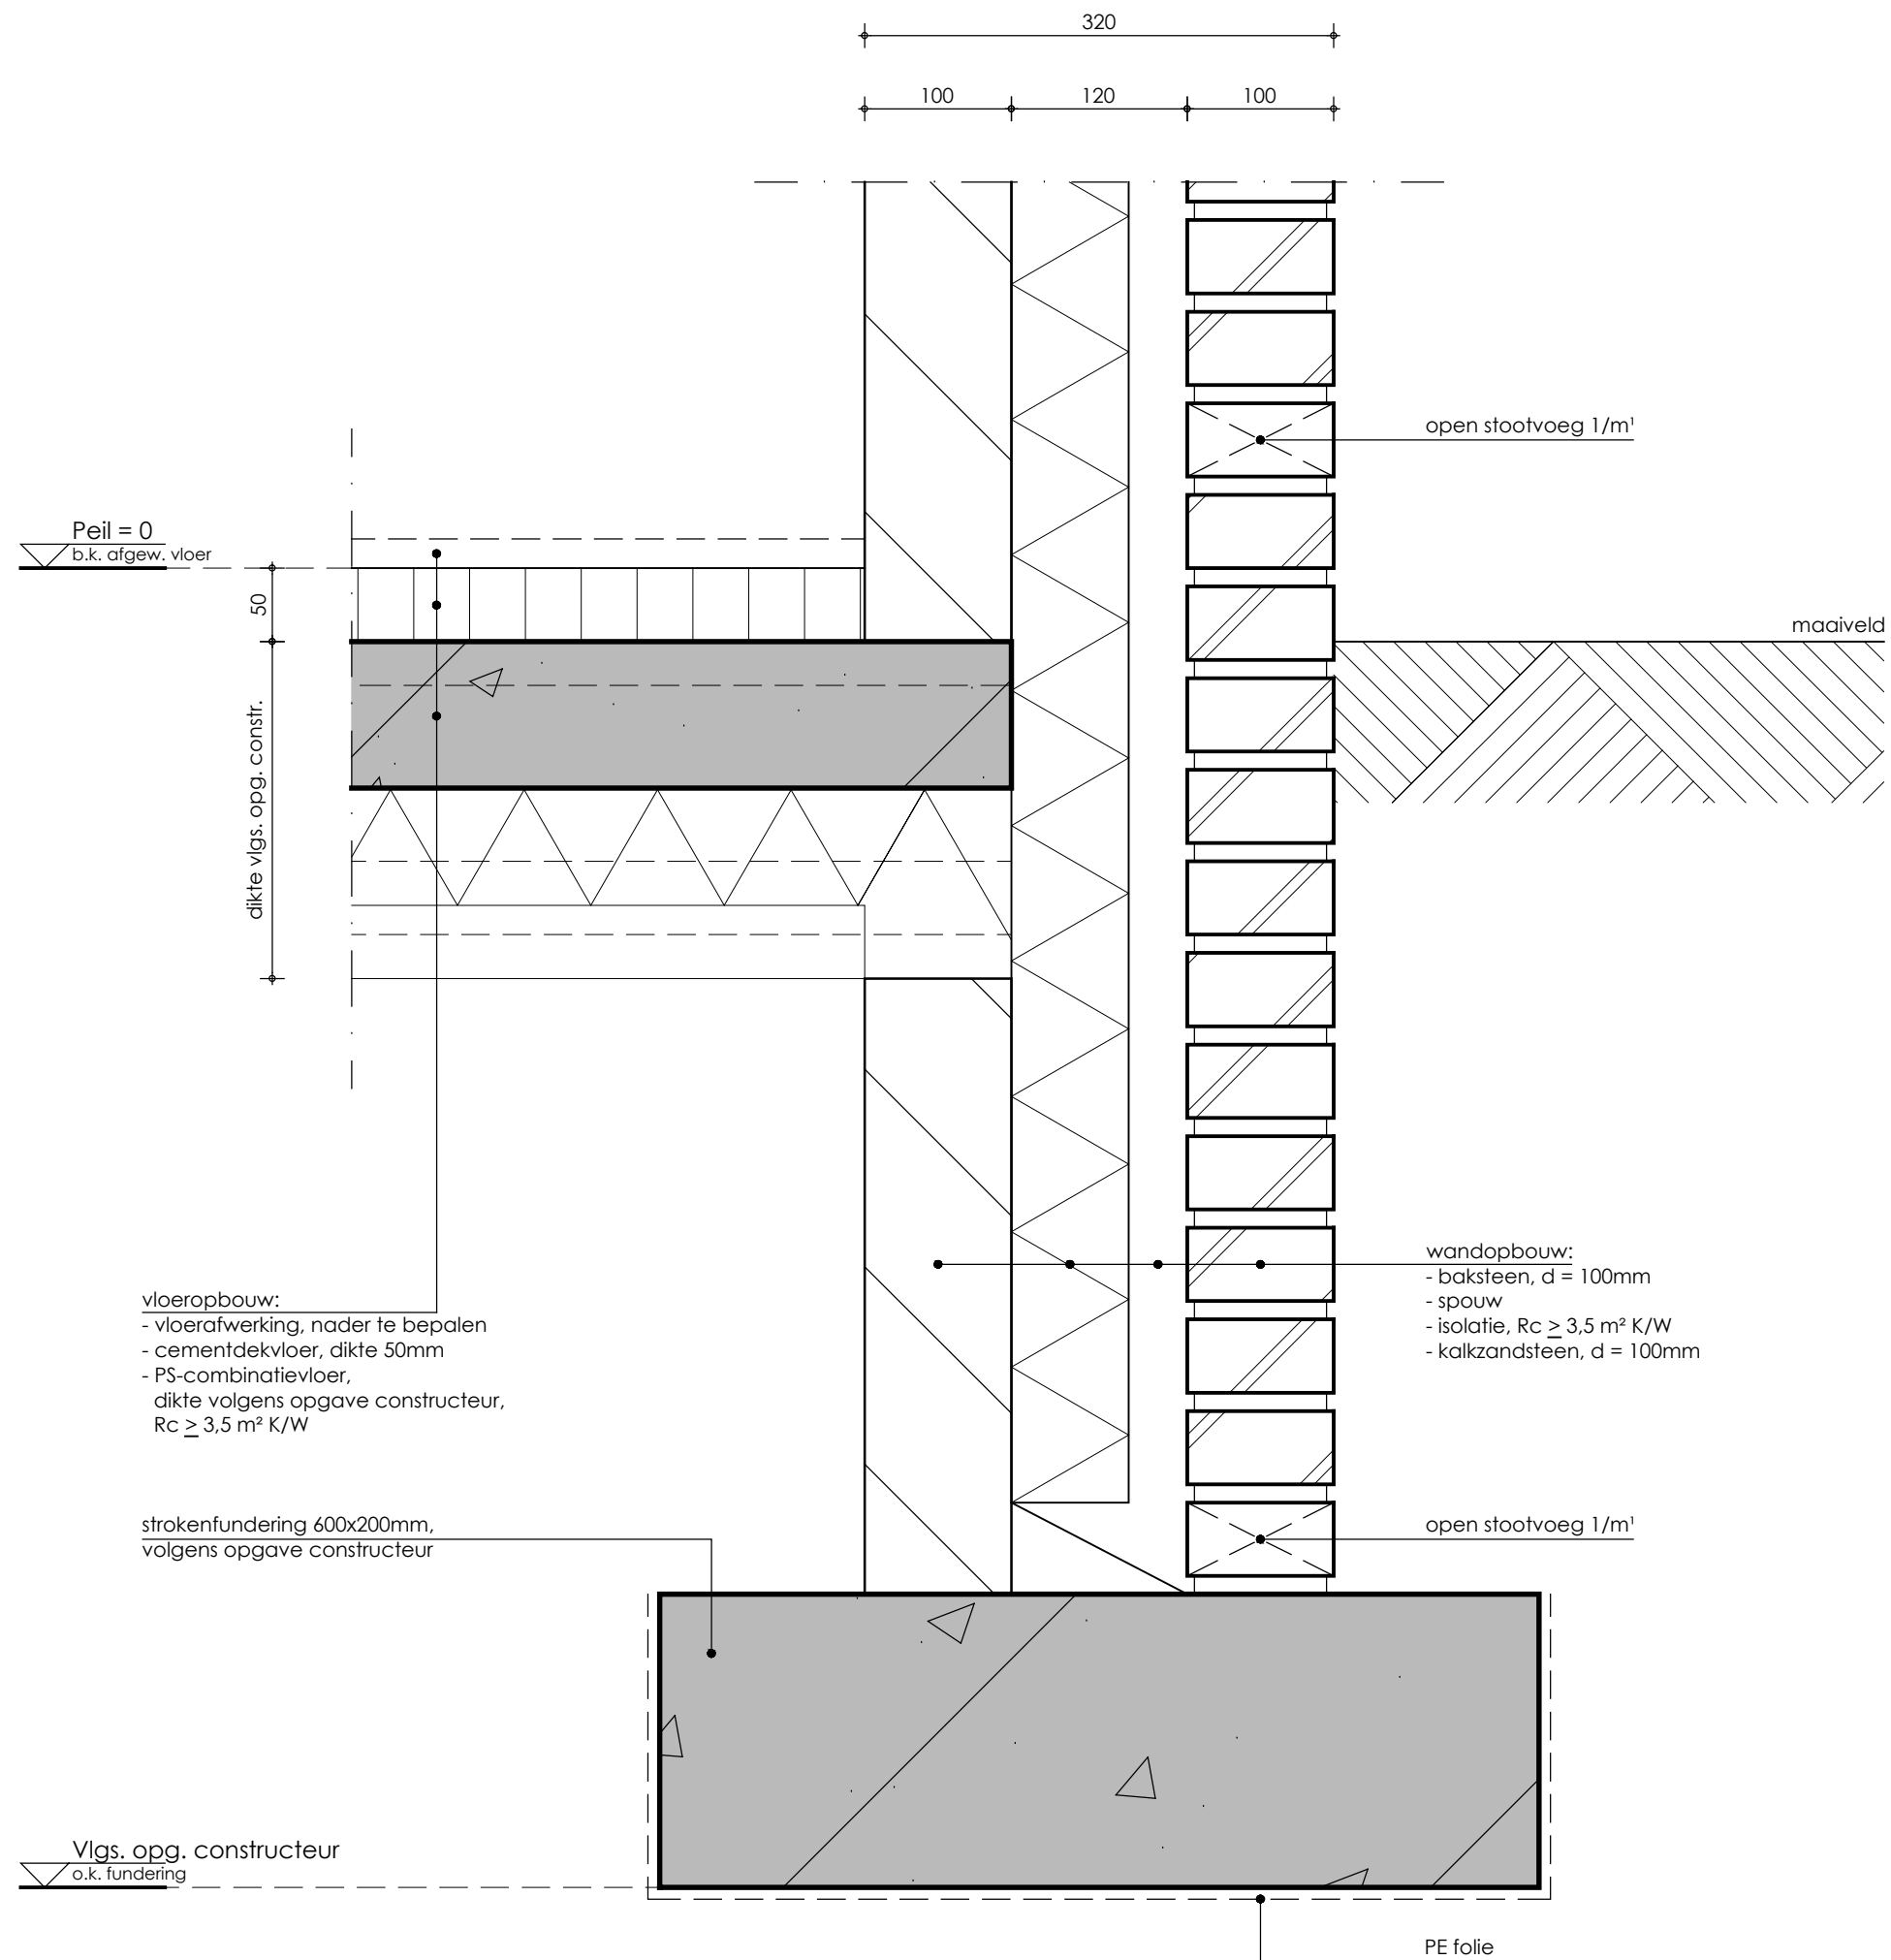

Principedetail 2

regenwater afvoeren door
zijwang luifel


detaillering aluminium kozijnen
volgens leverancier

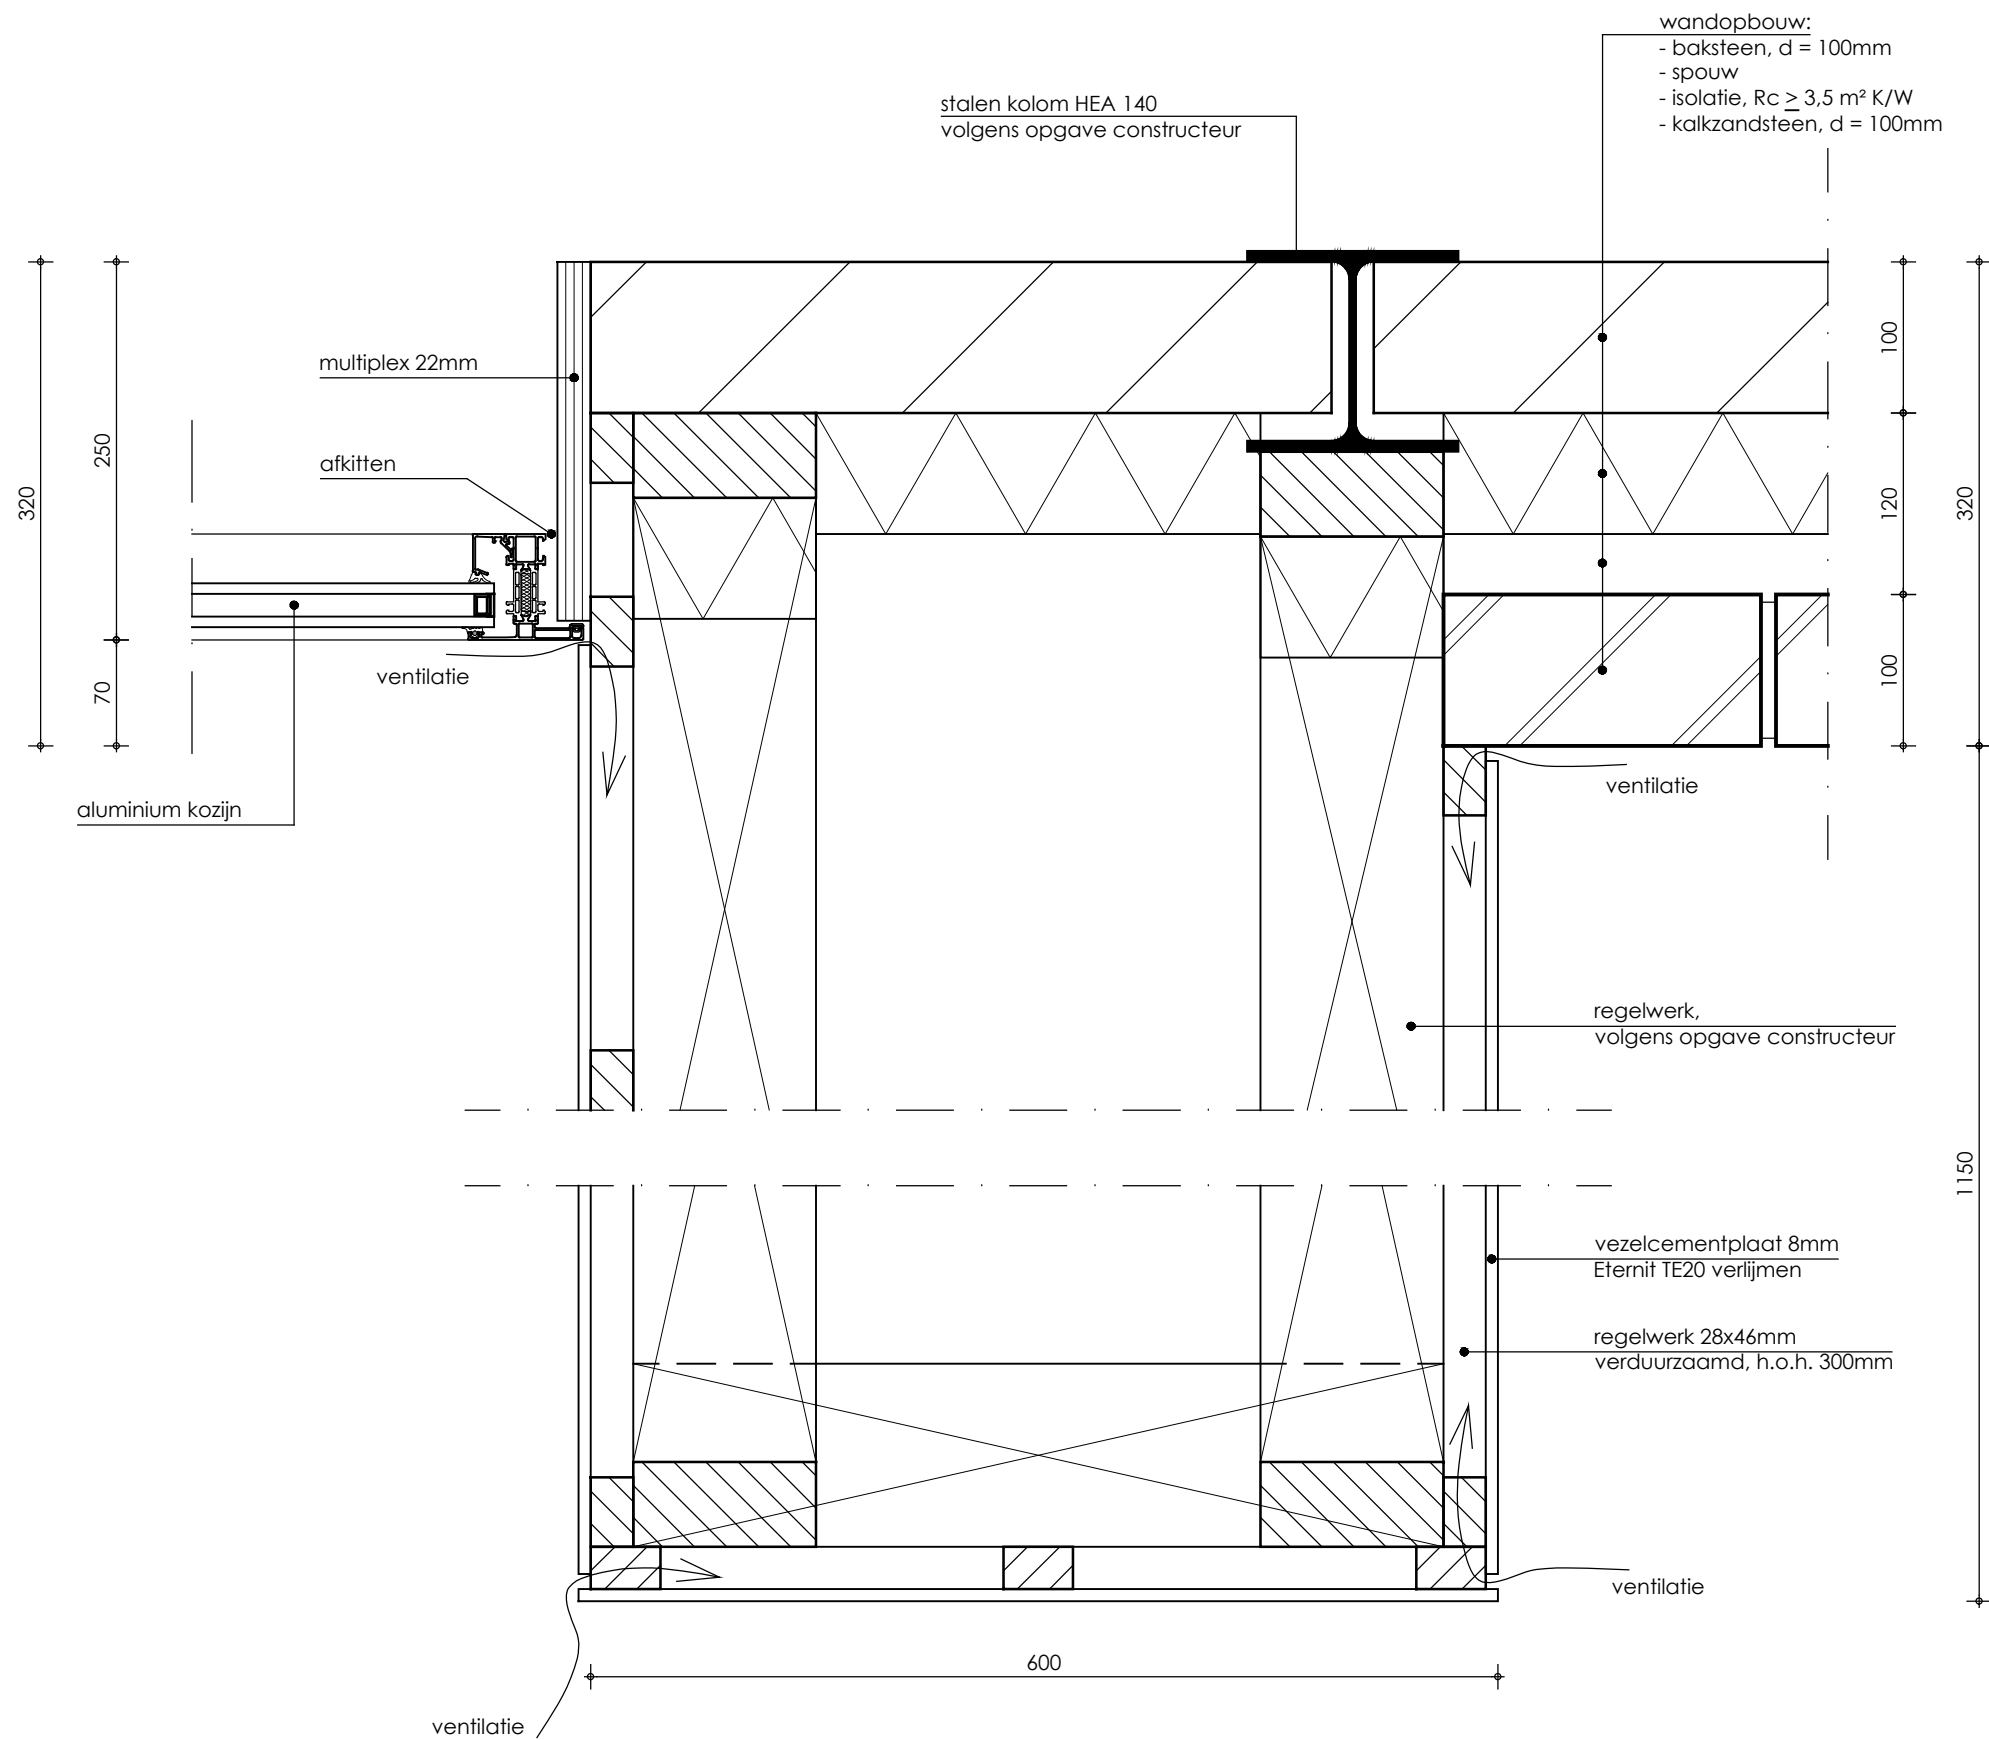


Principedetail 3

regenwater afvoeren door
zijwang luifel

detailtering aluminium kozijnen
volgens leverancier

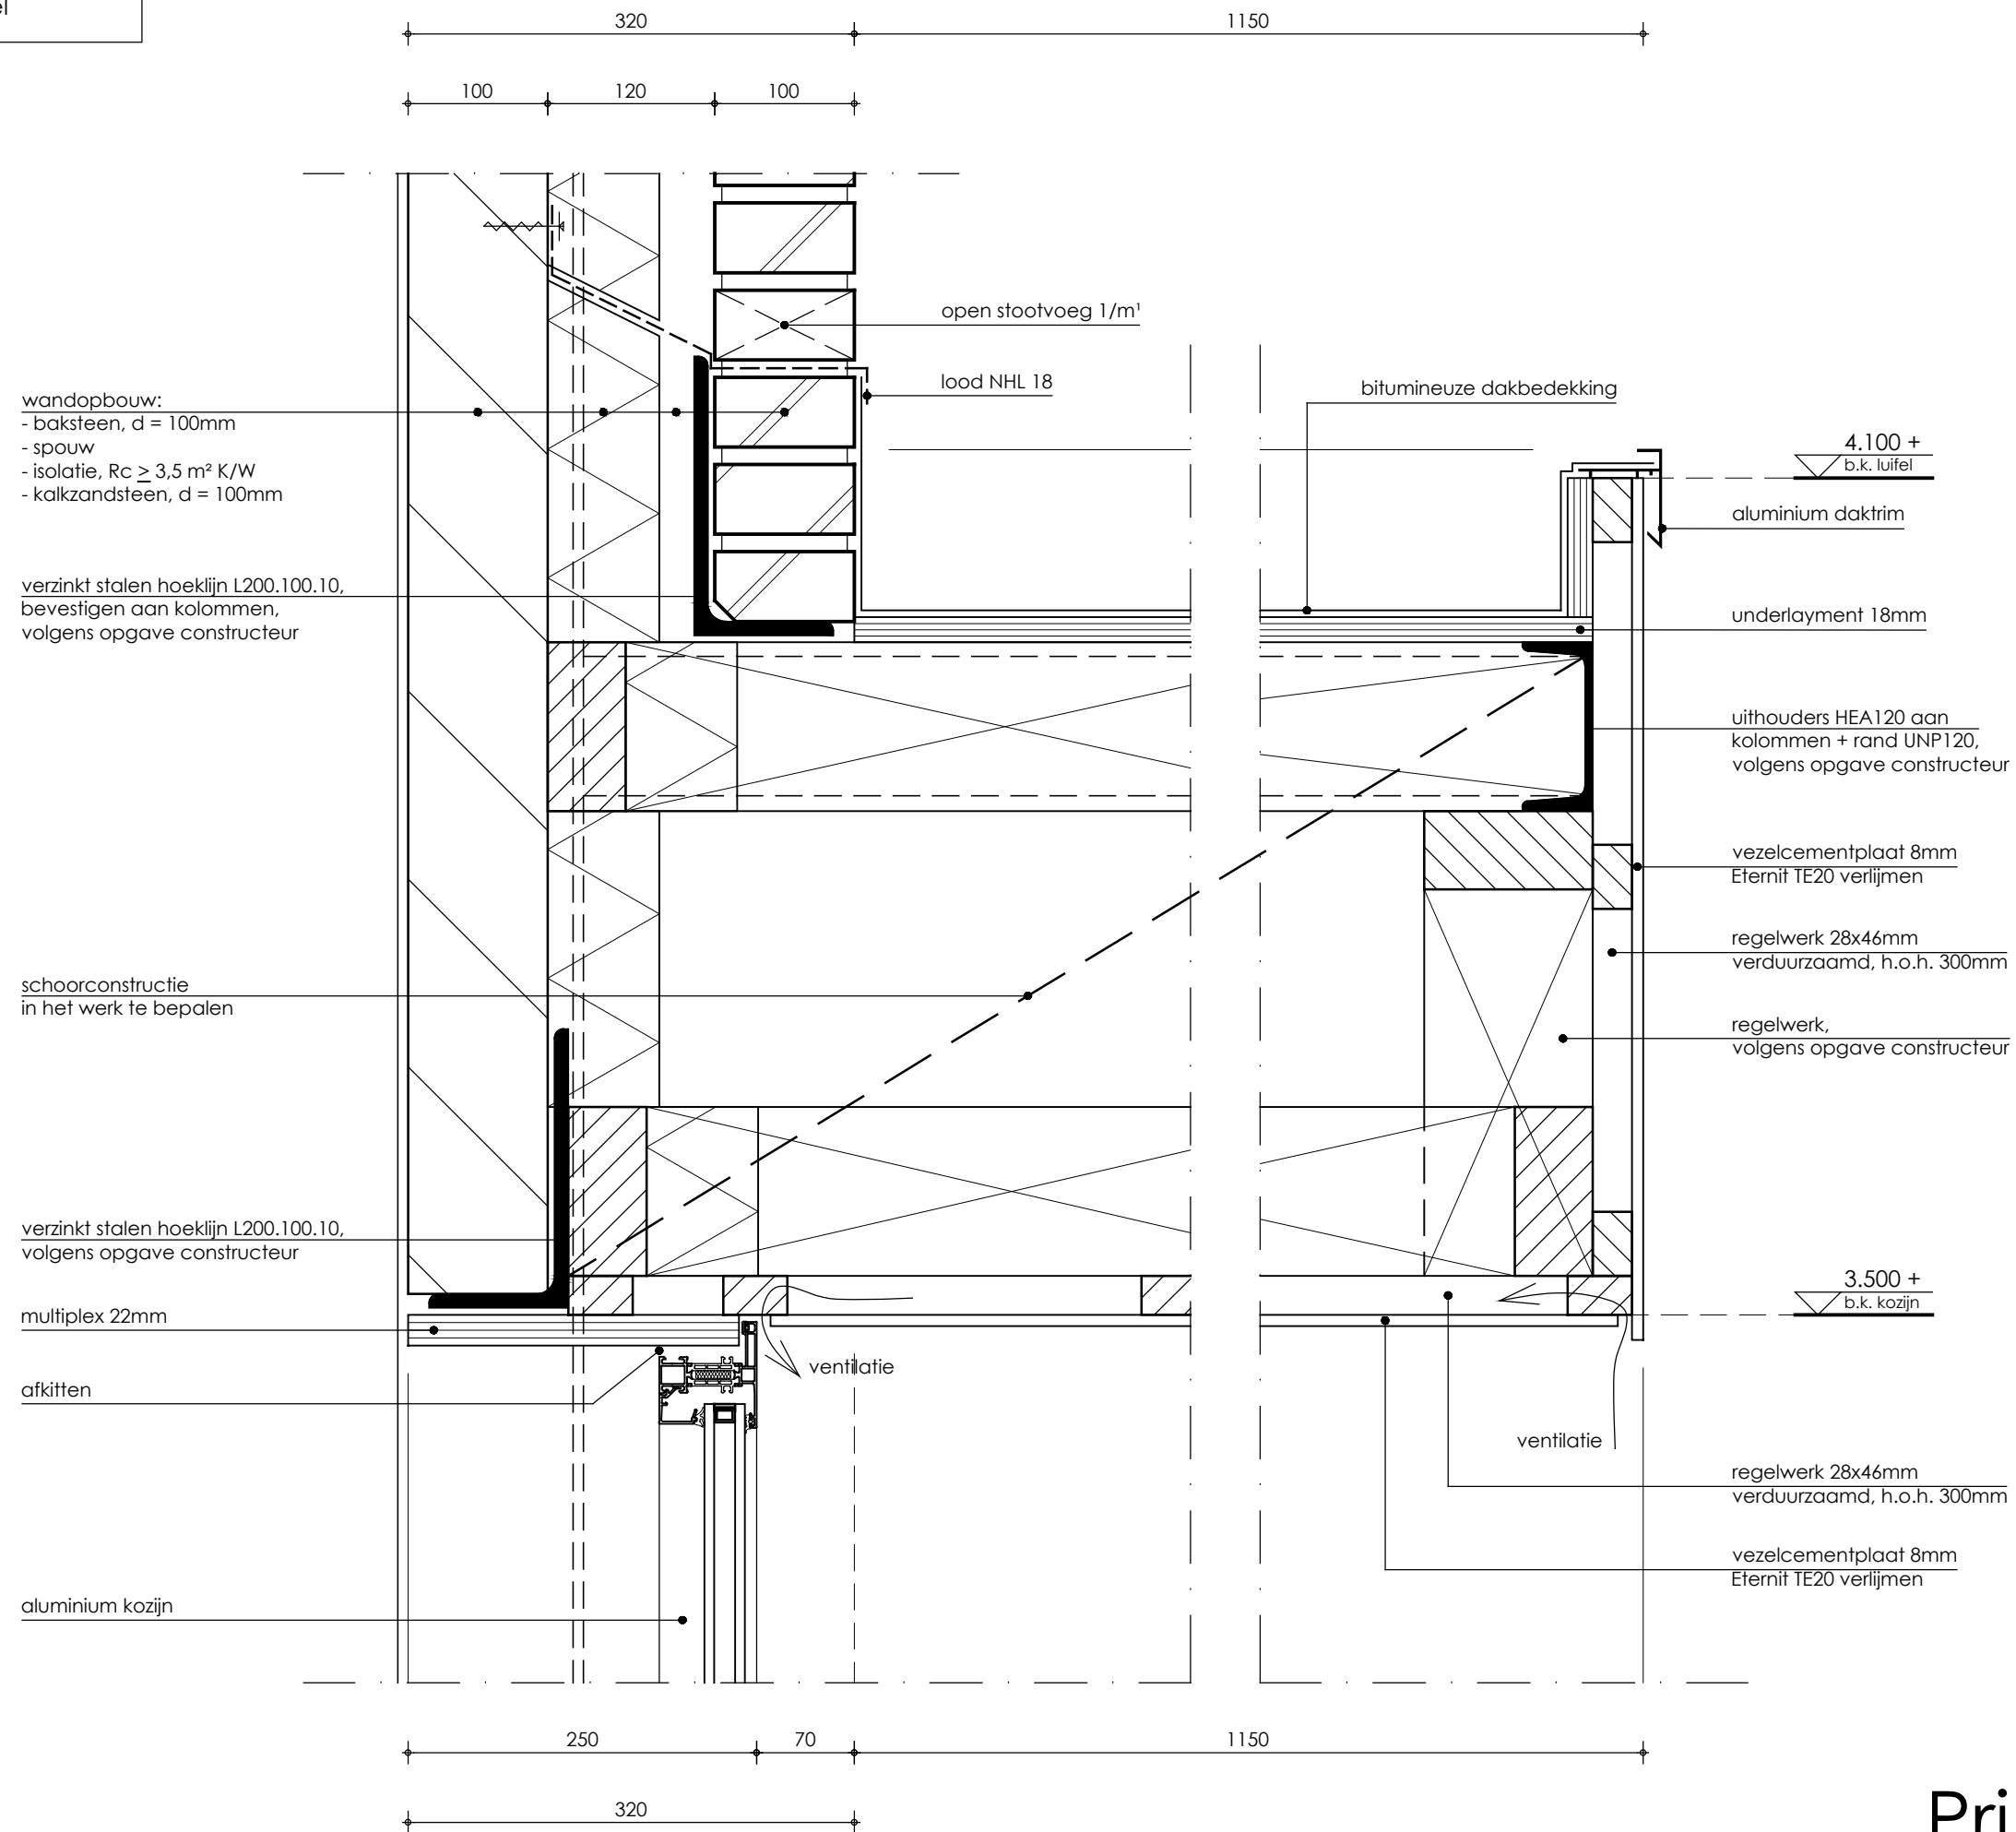


Principedetail 4

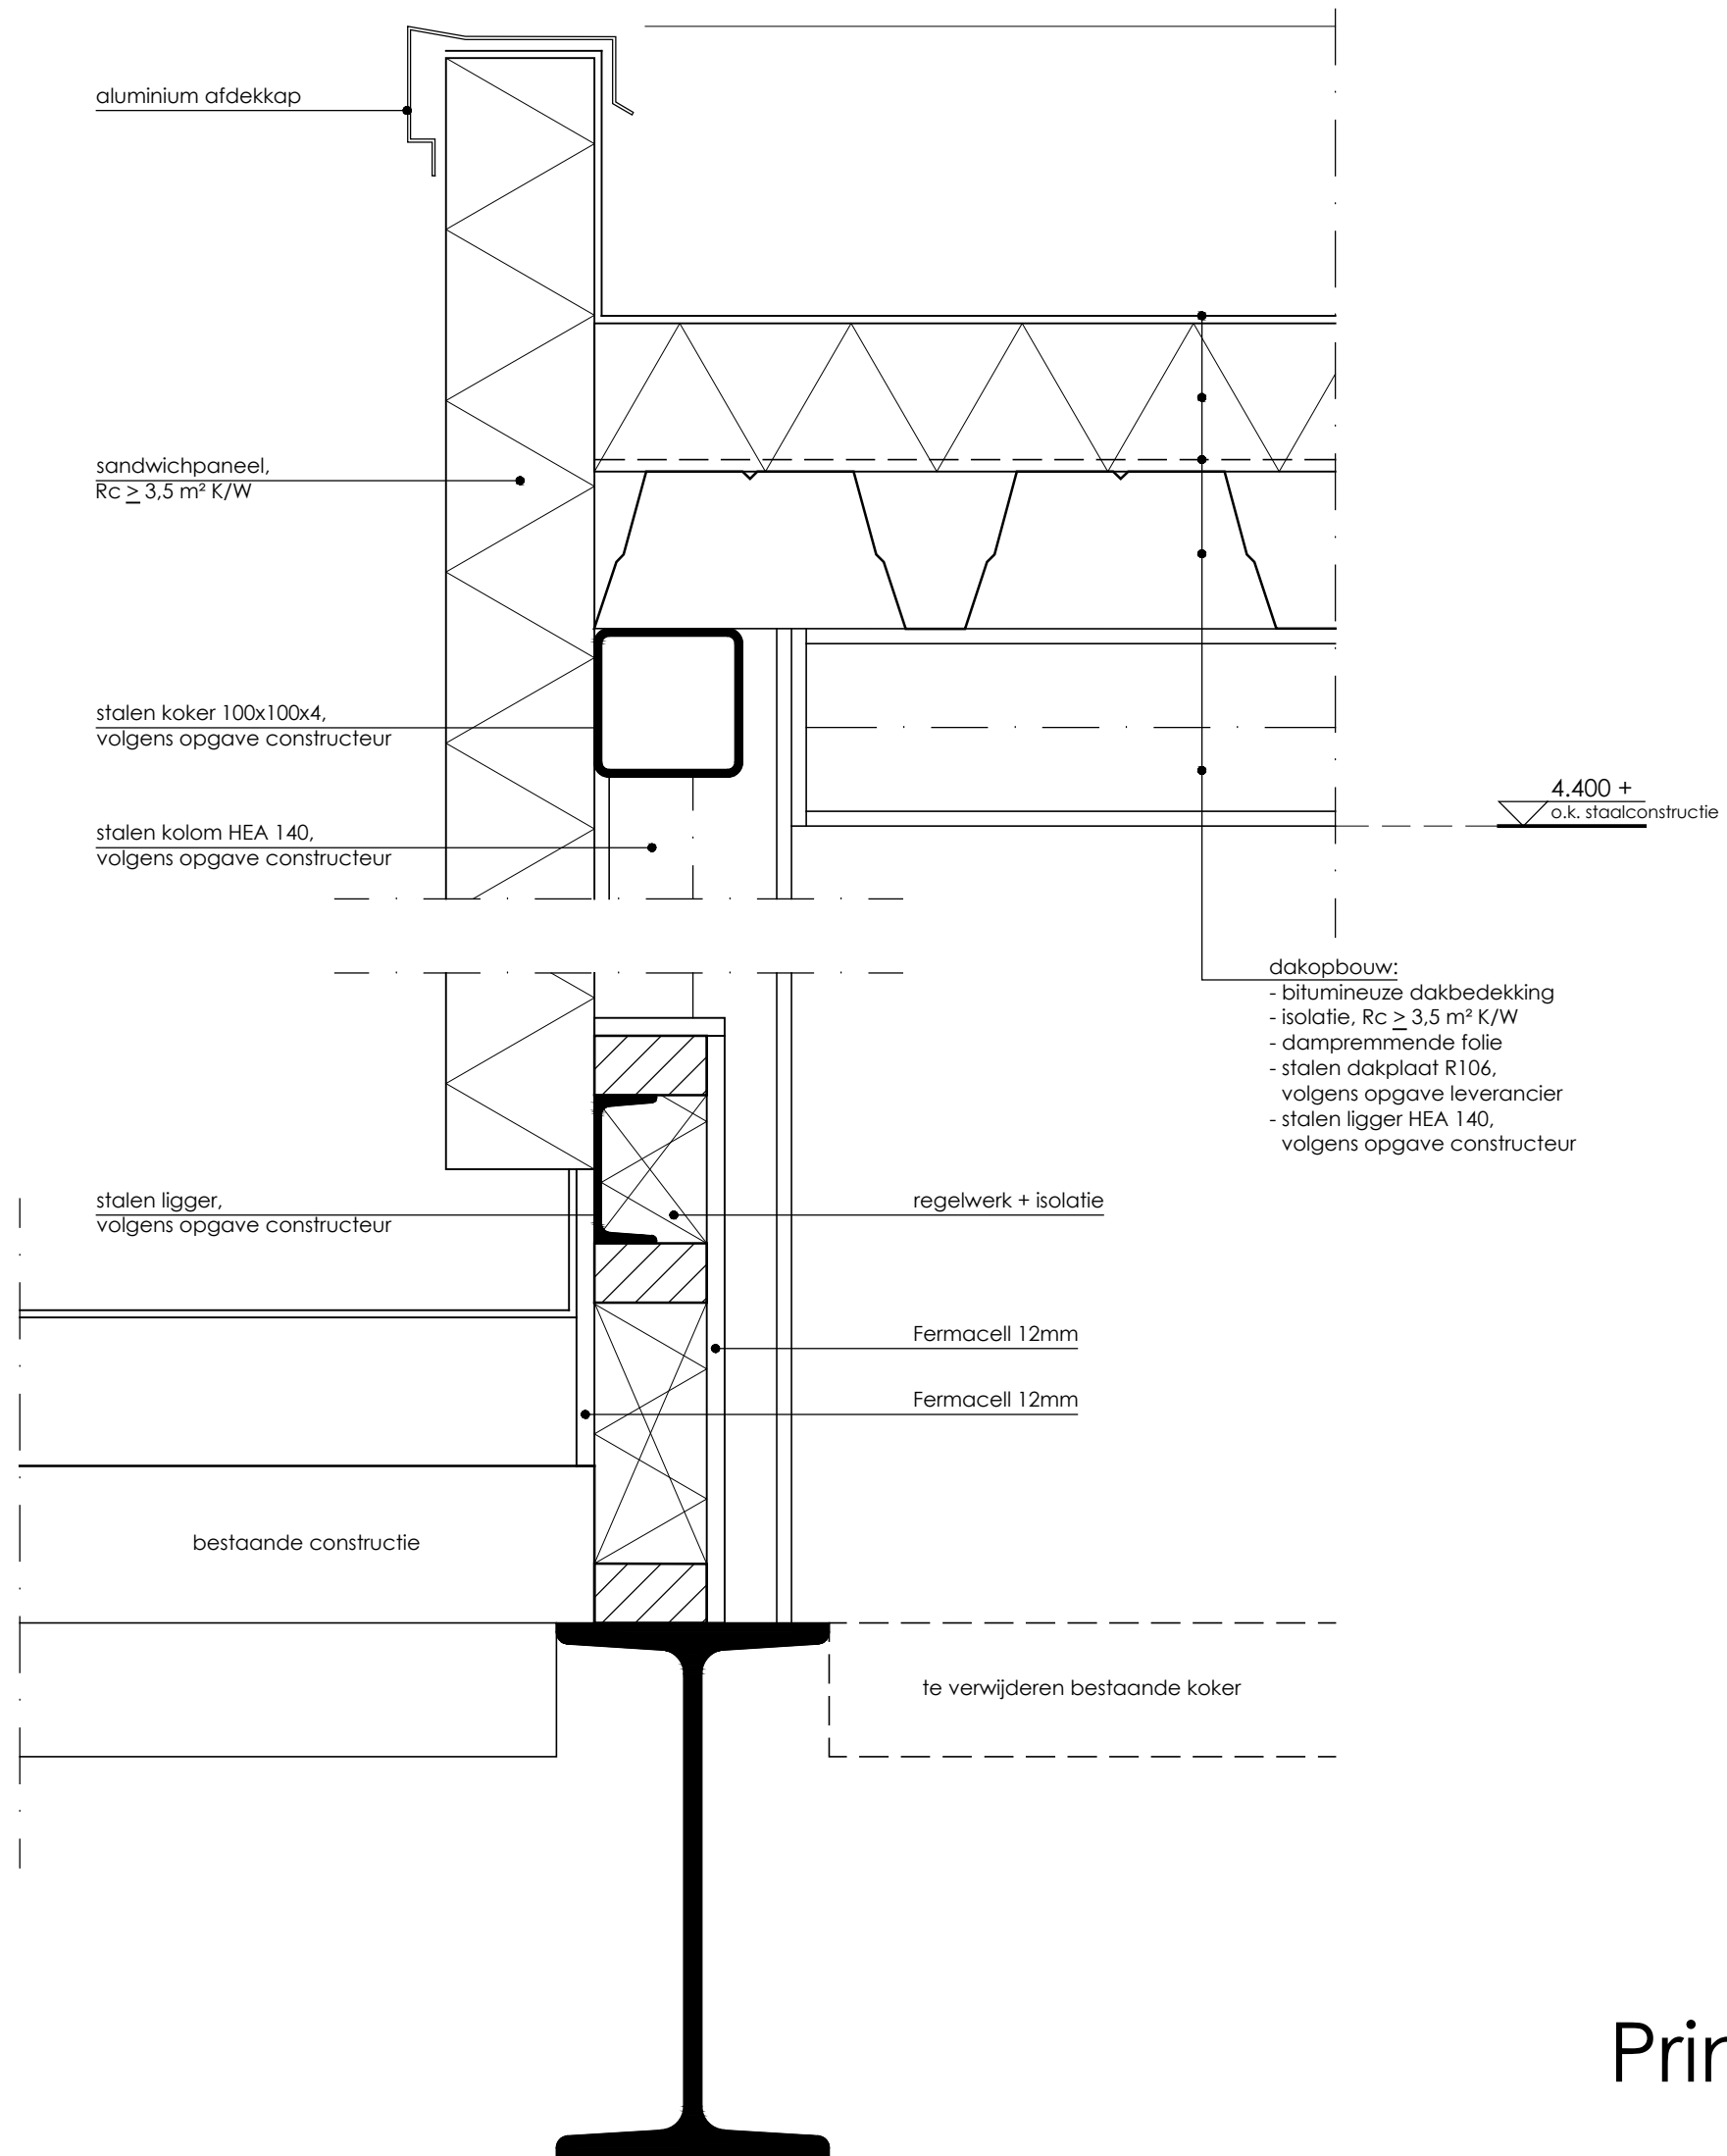


Principedetail 5


regenwater afvoeren op
lager gelegen dak

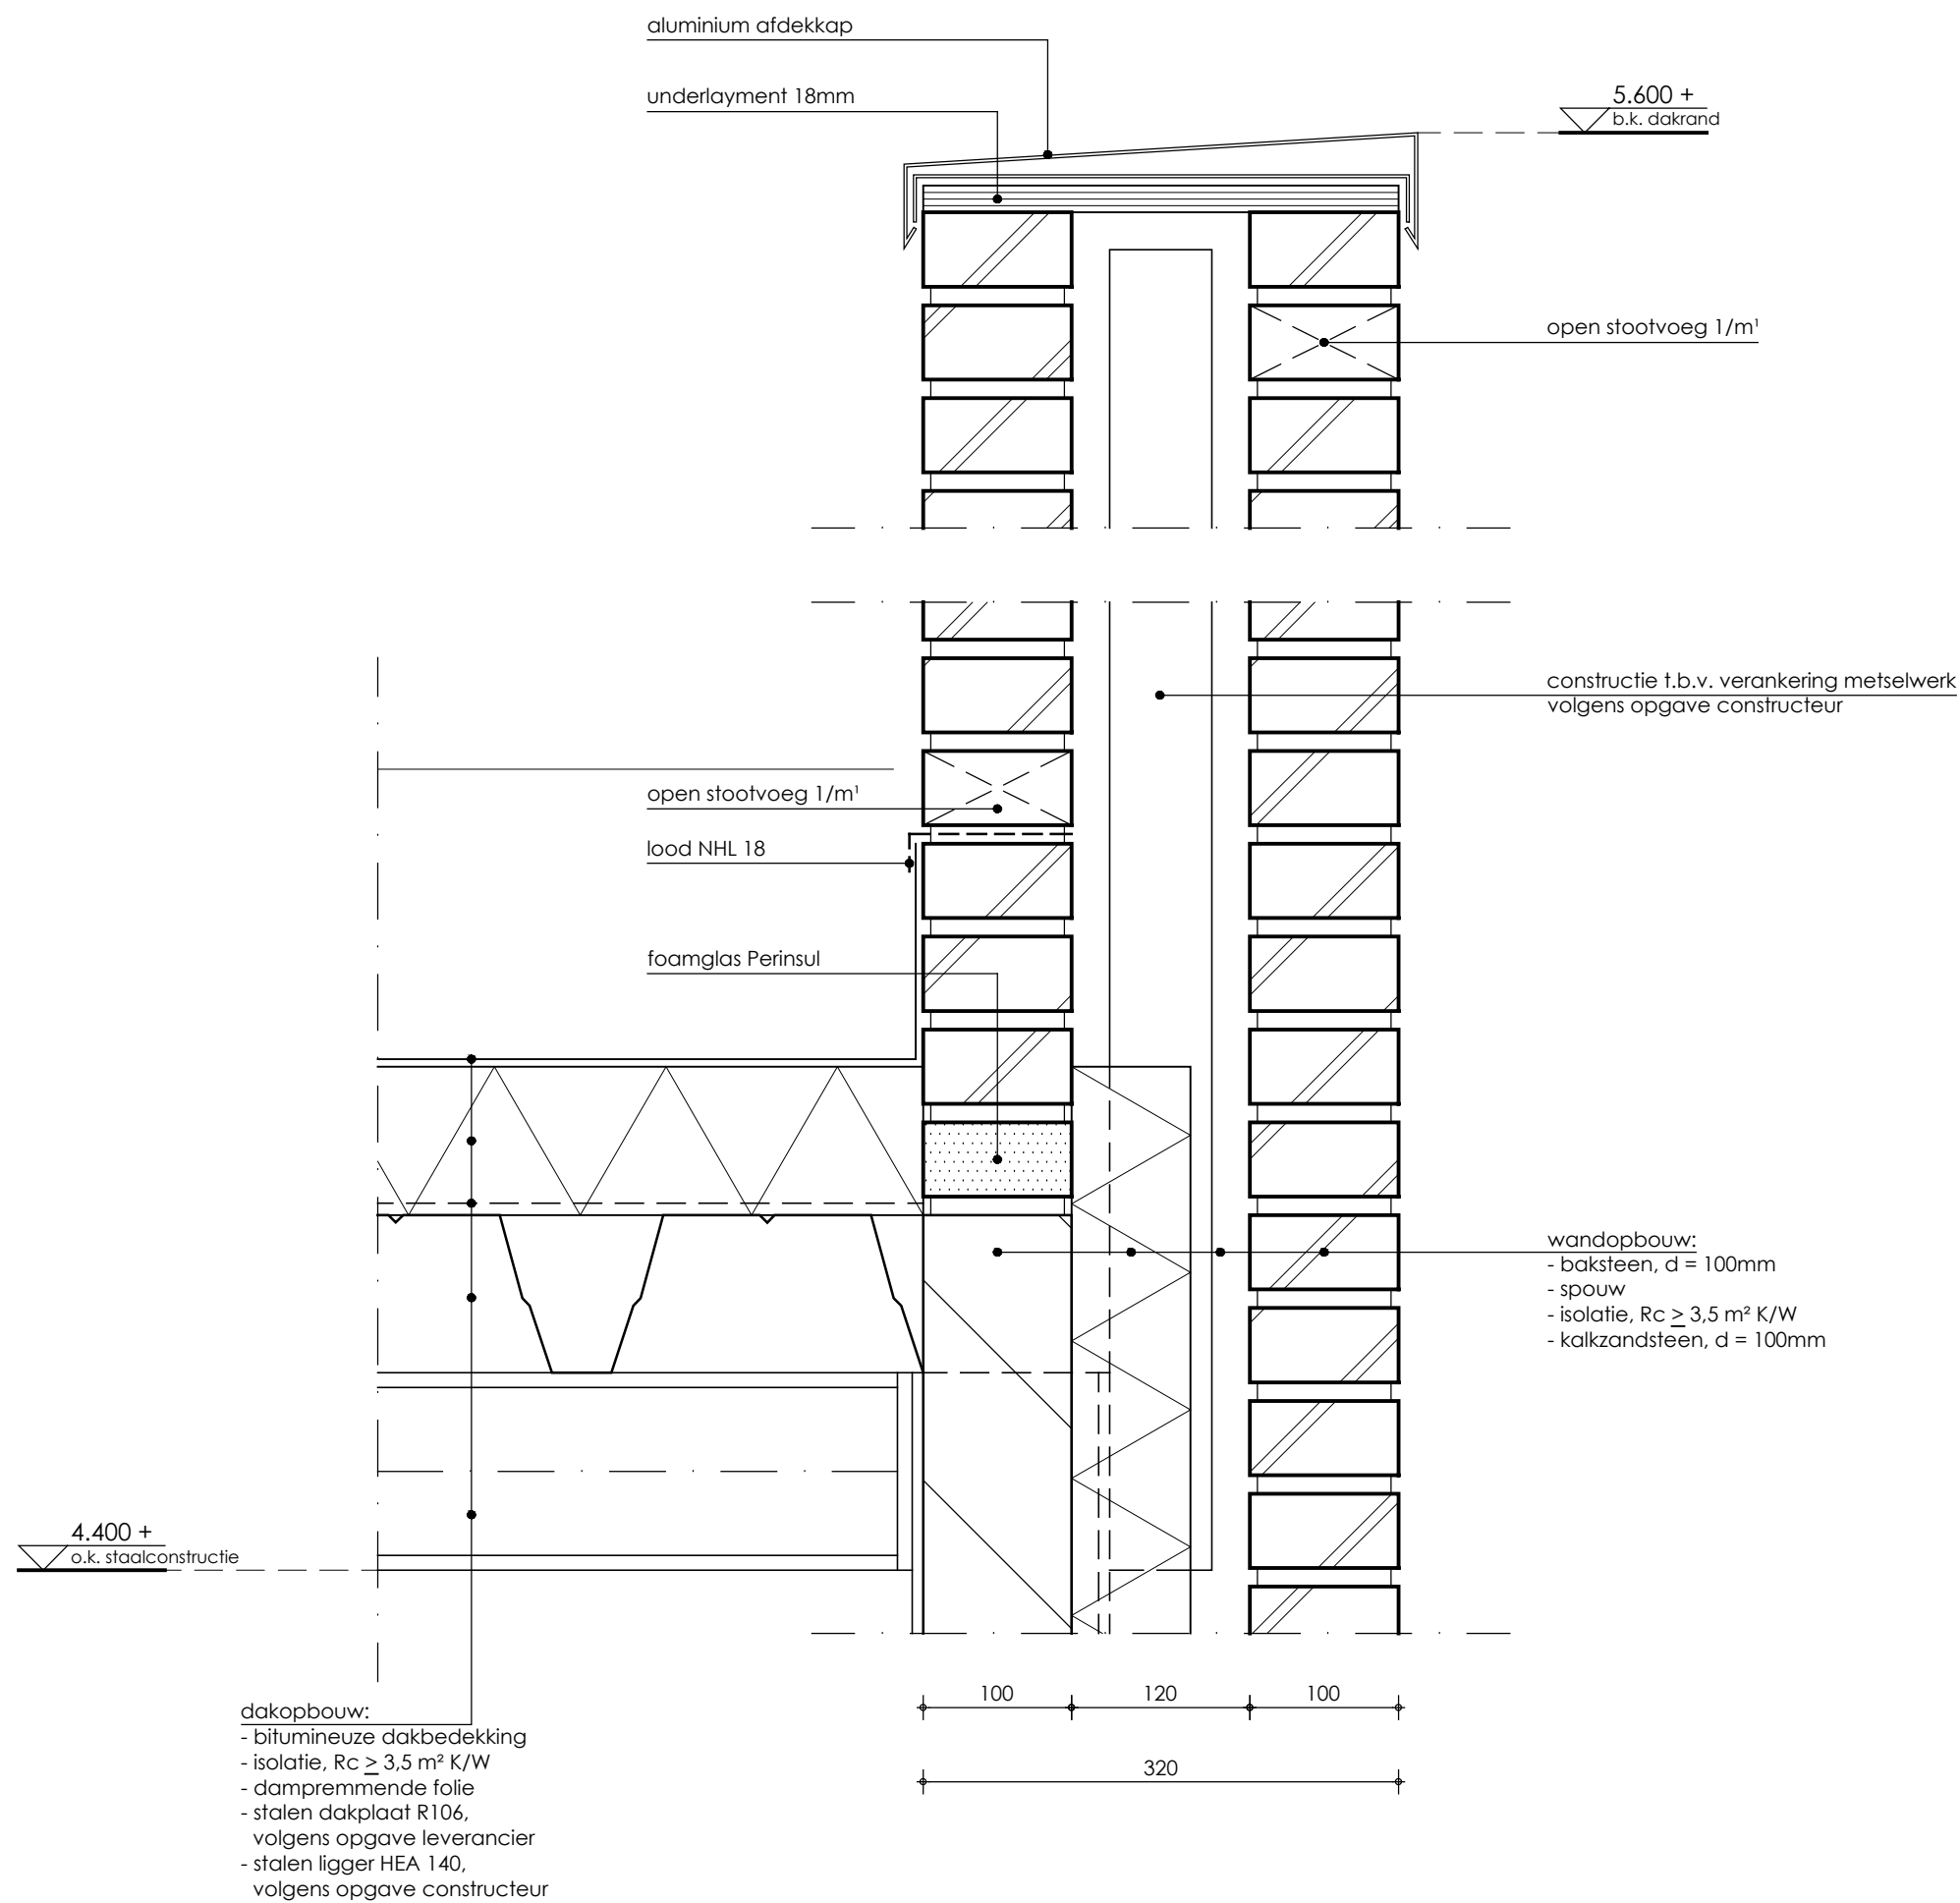


Principedetail 6

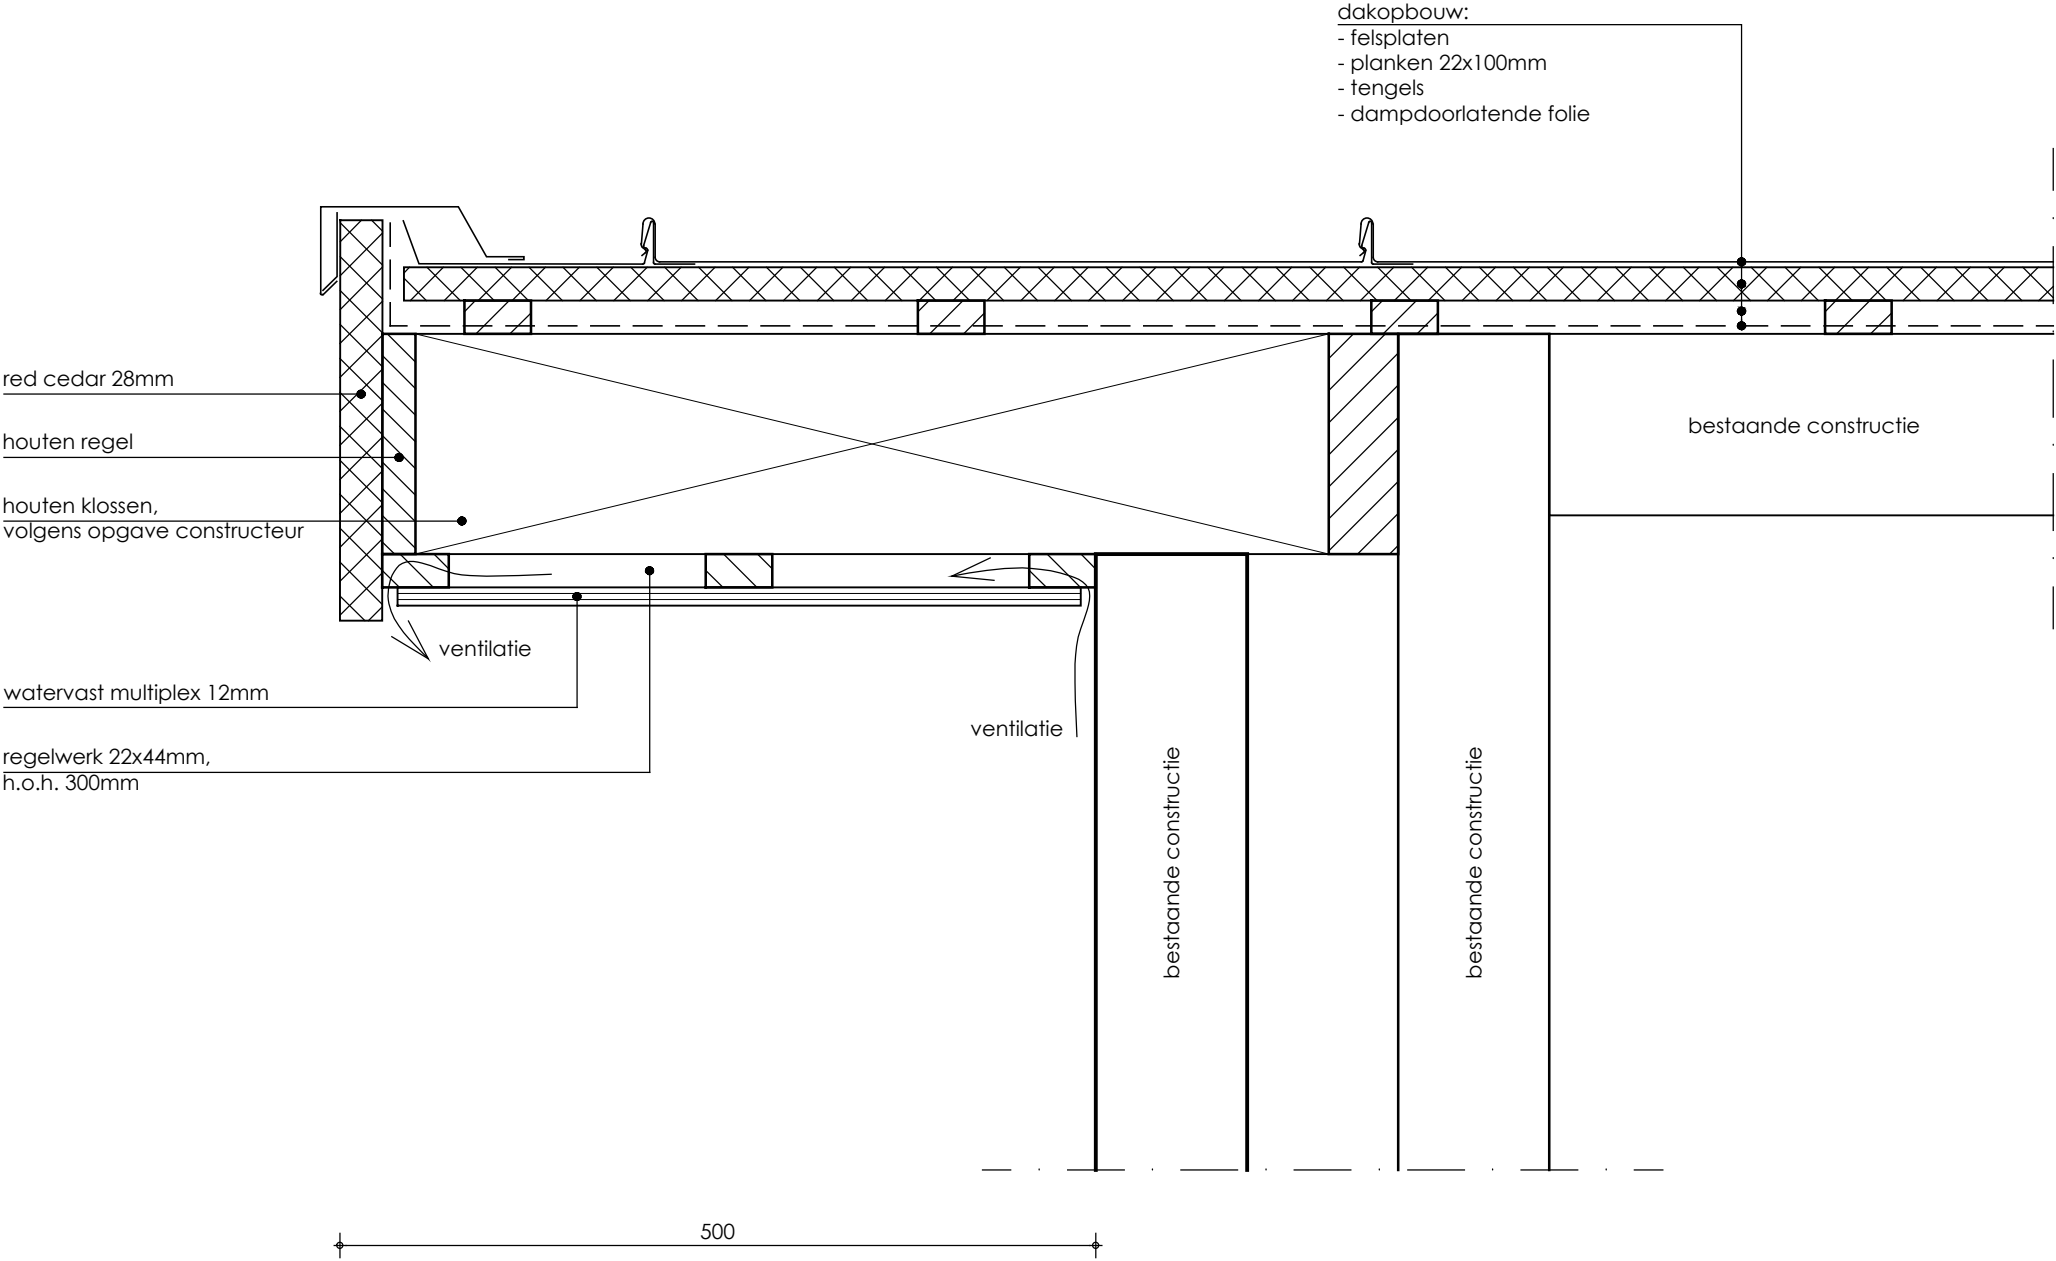

Principedetail 7

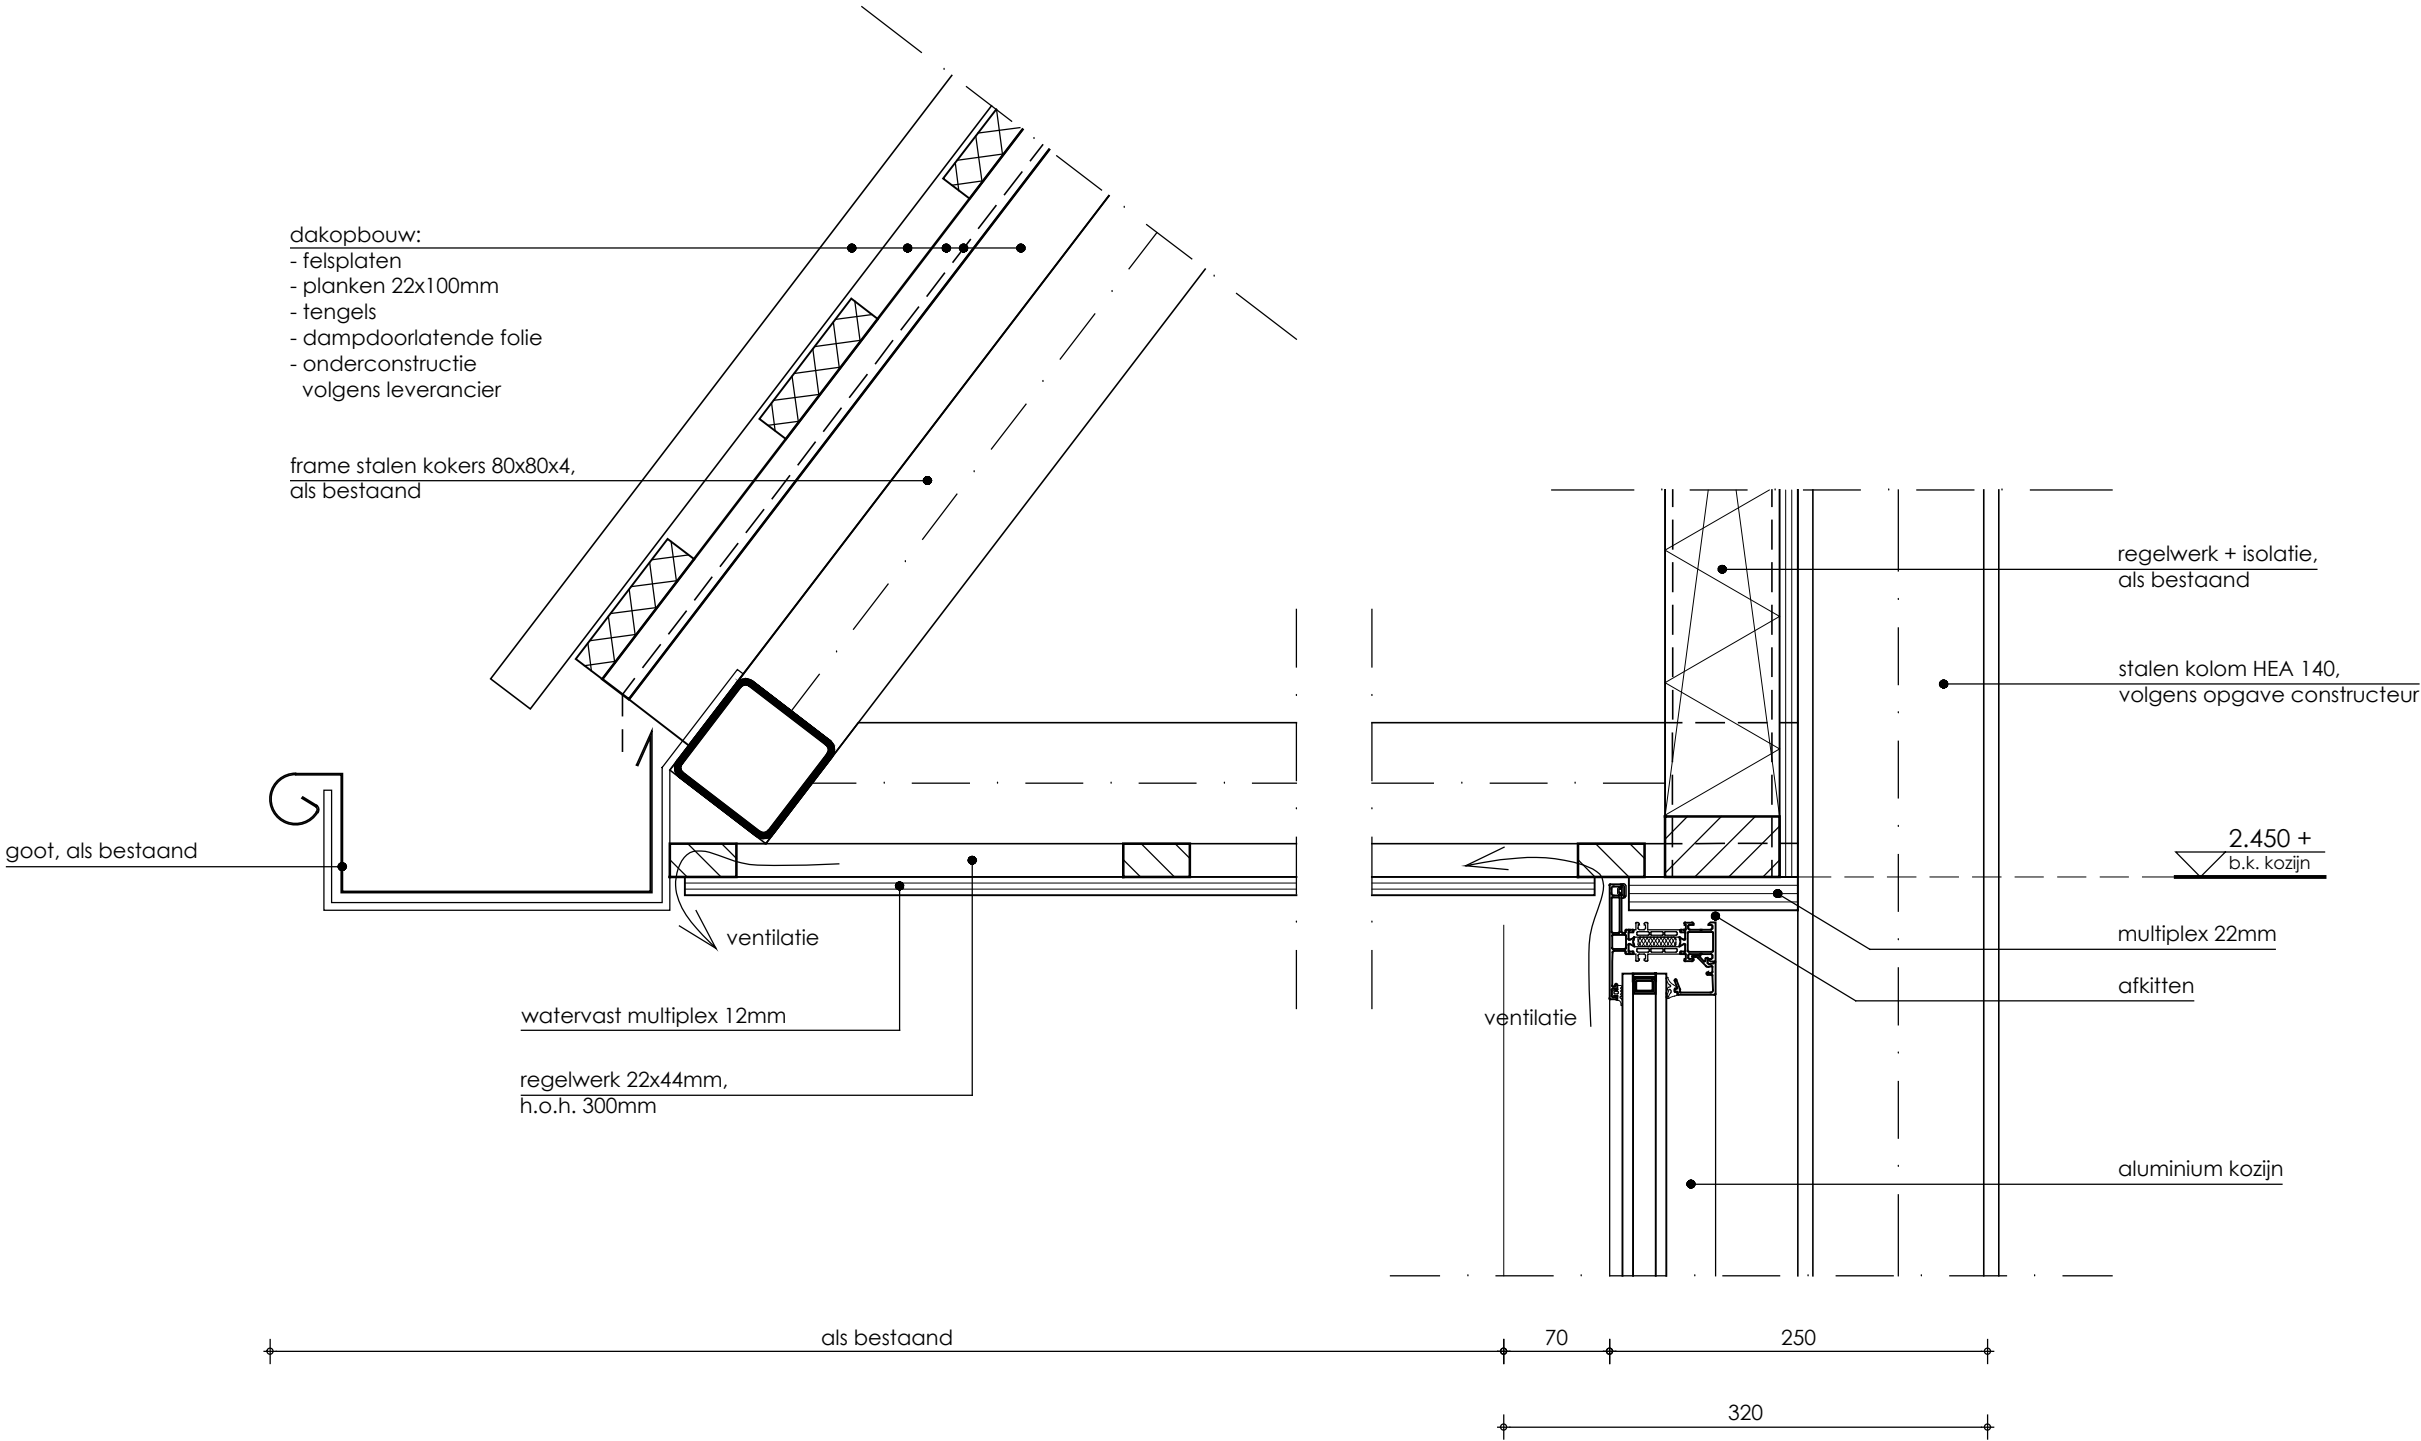

Principedetail 8

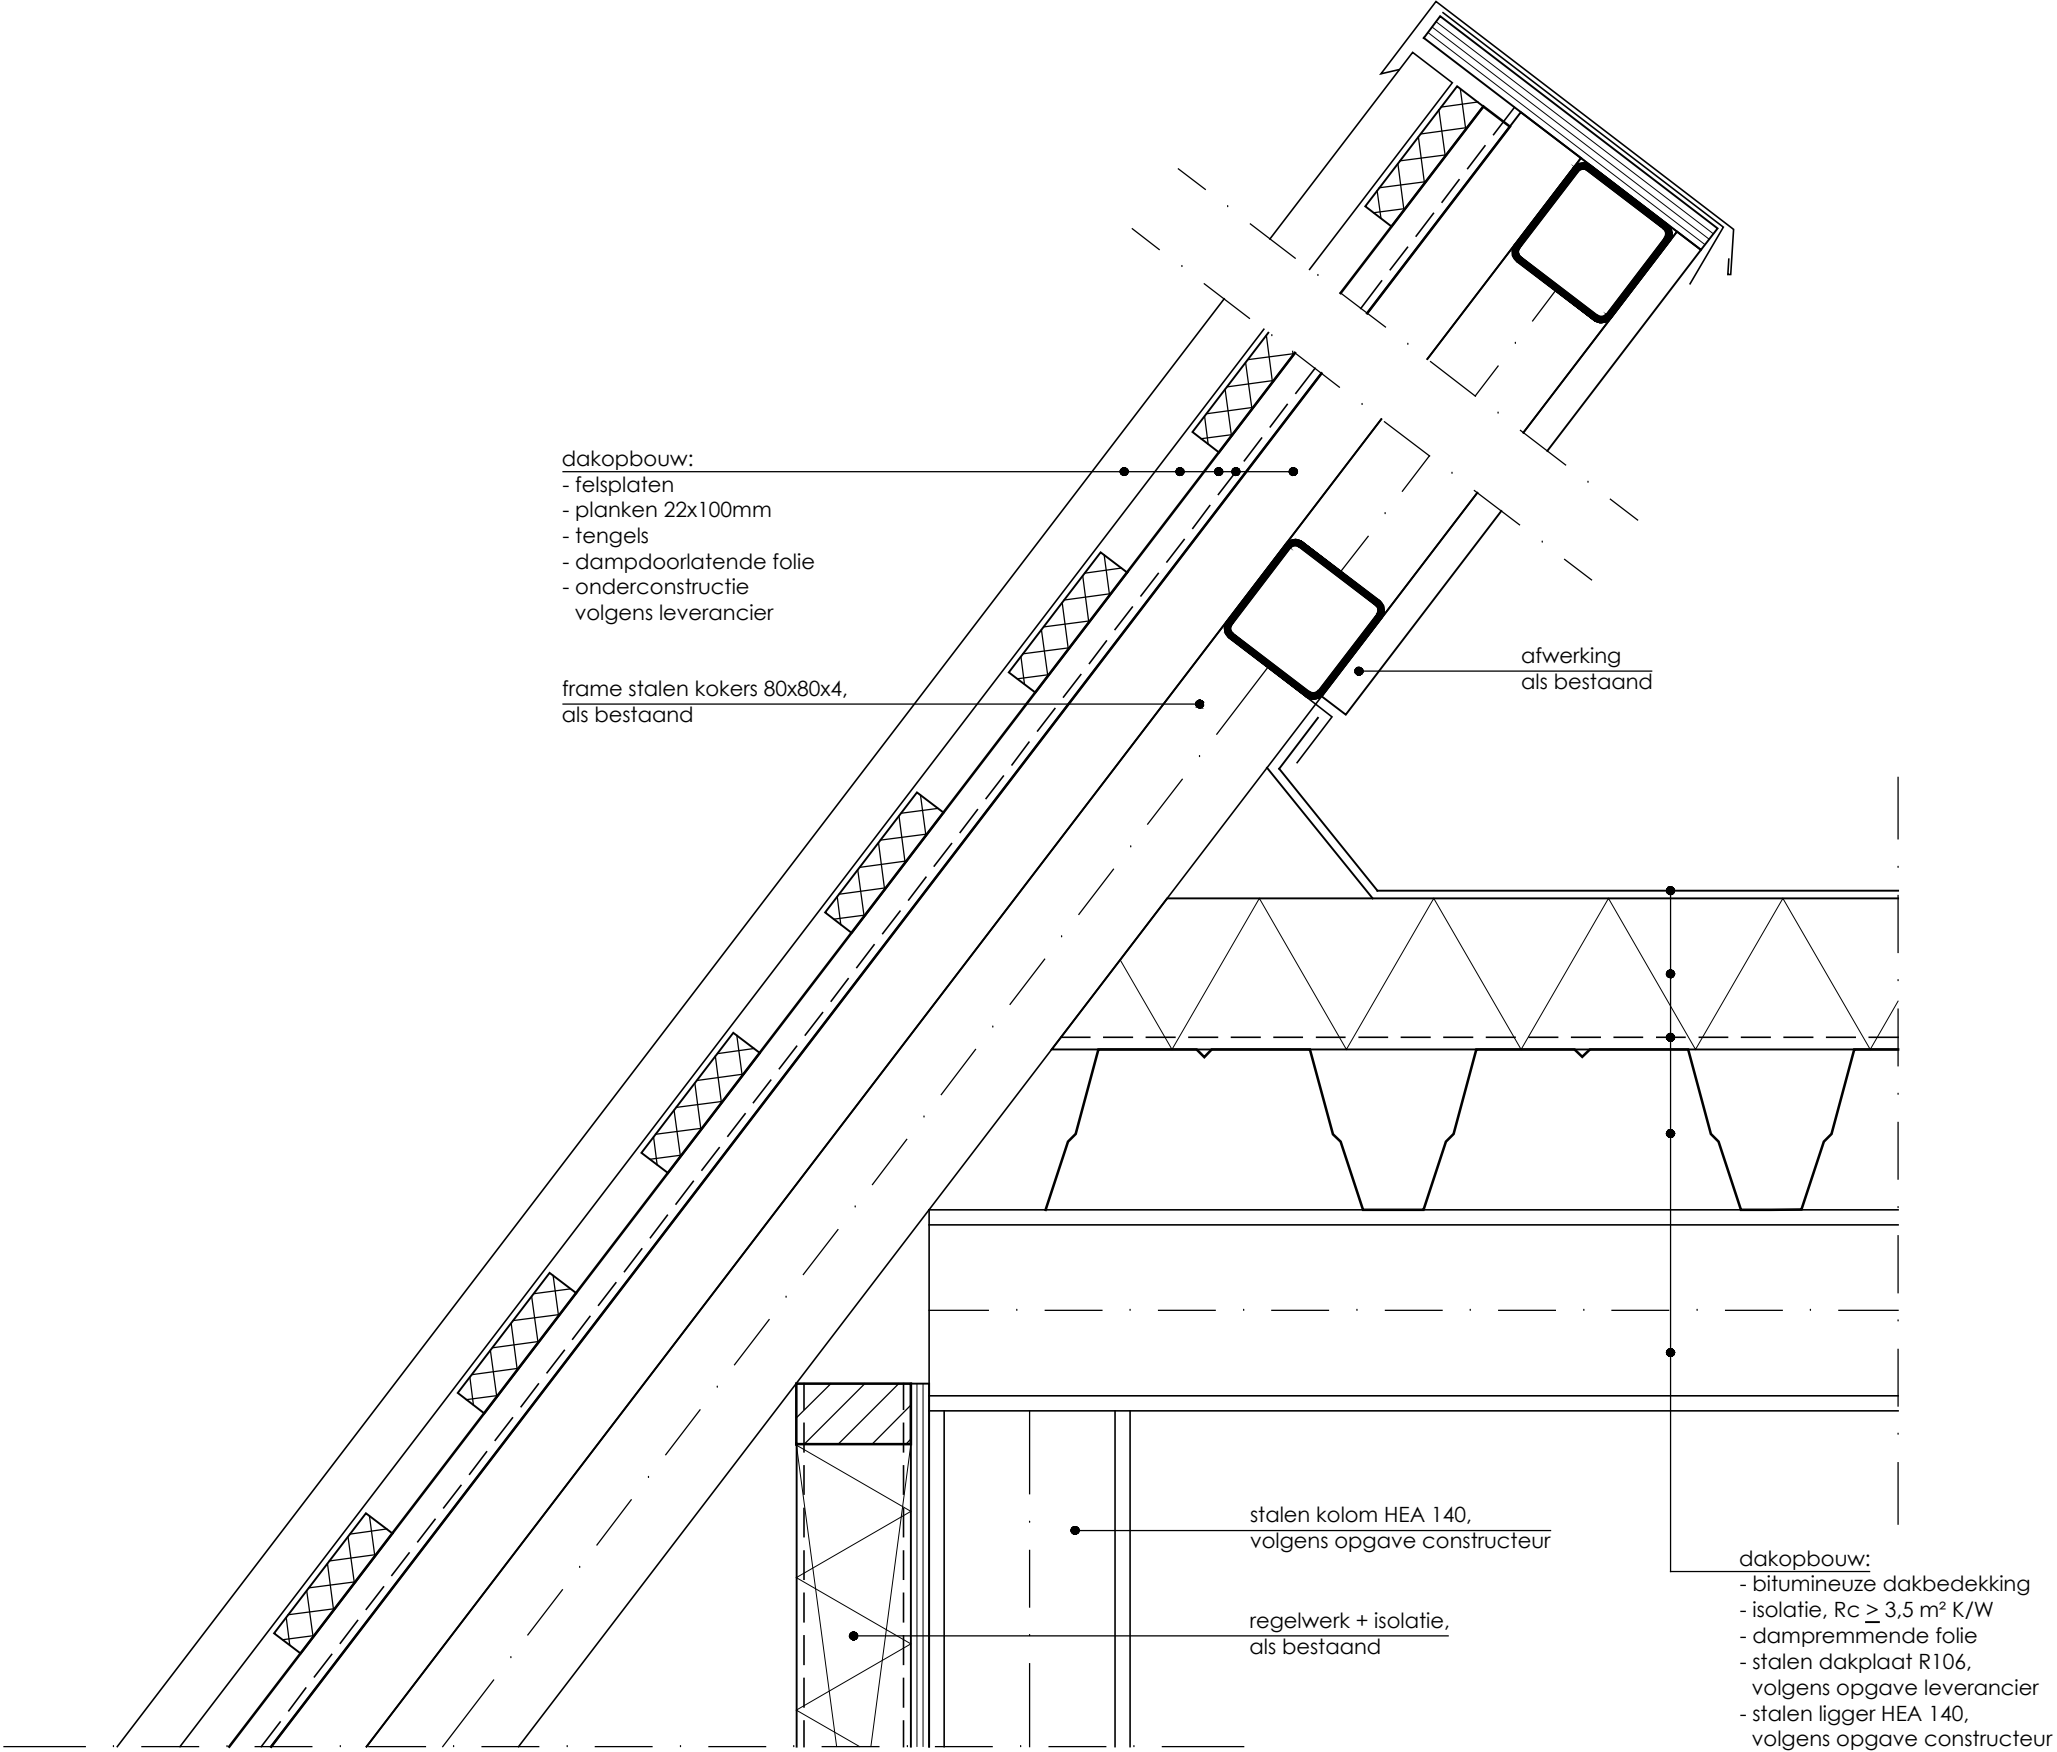

Principedetail 9

