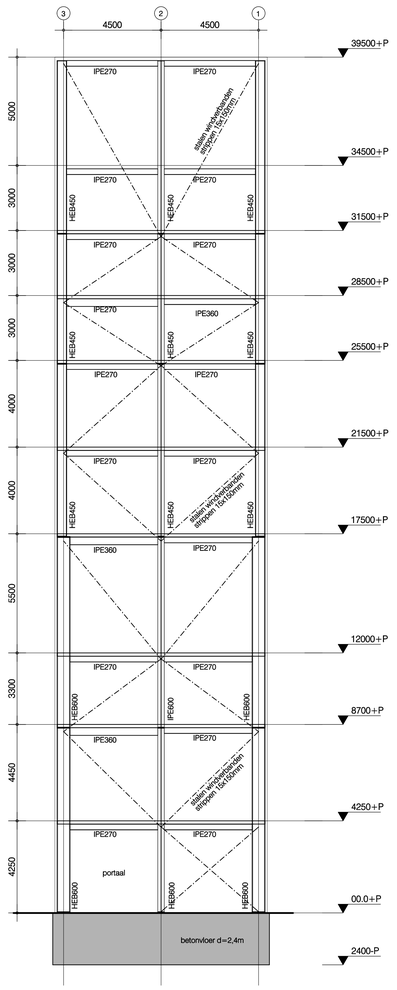

Achterzijde gevel - as C

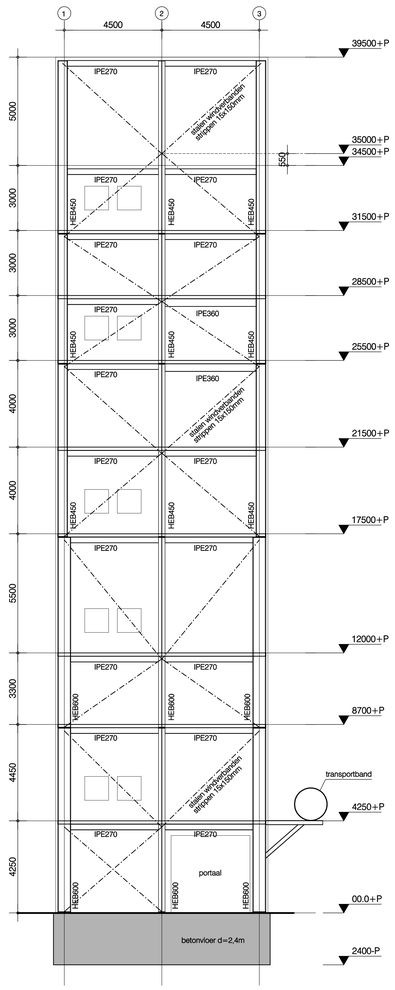

Voorzijde gevel - as A

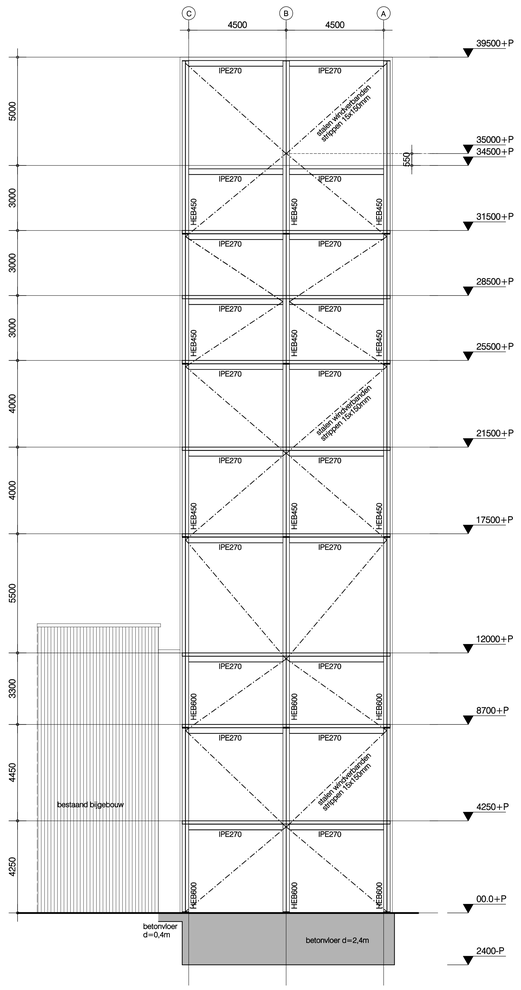

Linker zijaanzicht - as 1

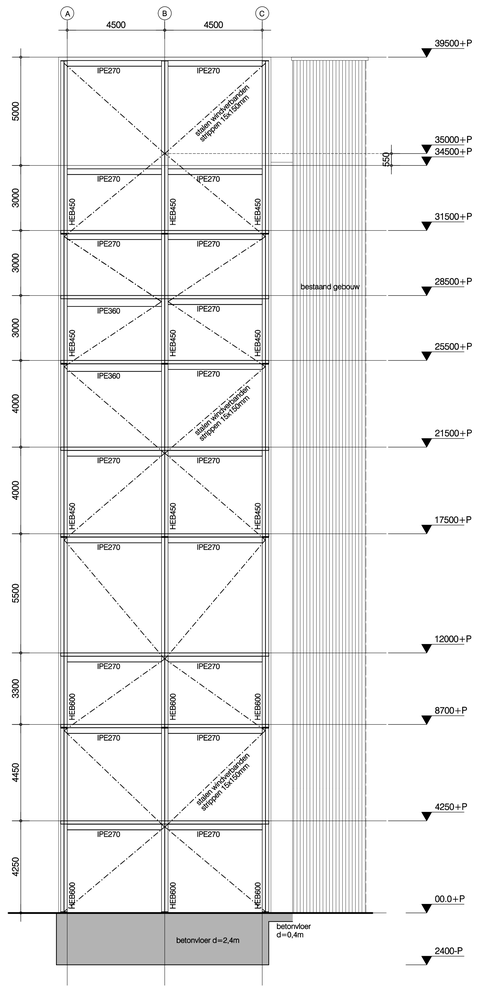

Rechter zijaanzicht - as 3

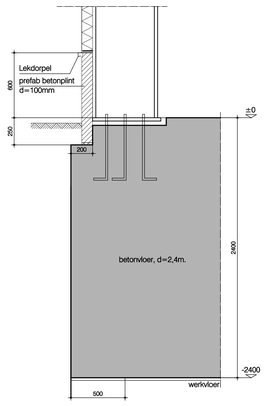

Principedetail

Algemene opmerkingen:
- Posities sparingen en ravelingen in verdiepingsvloeren nader uit te werken
- Trappenhuis nader uit te werken

Constructieve uitgangspunten:

Algemeen:
- Dakaitschot volgens tekeningen architect
- Noodoverstorten dak berginger: 2x afmeting: 100x200mm
- Noodoverstorten dak entrees: 1x afmeting: 60x100mm
- Onderzijde noodoverstort 30mm boven dakbedekking.

Beton (in het werk gestort):
- Betonstaalkwaliteit: B500A geribd
- Onder alle met de grond in aanraking komende beton een werkvloer (5cm stampbeton) aanbrengen

Funderingsconstructie:
- Betonkwaliteit: C30/37 (tenzij anders aangegeven)
- Milieuklasse: XC4,/XA1 Funderingsbalken (*=afh bestandcijfers grond)
- Milieuklasse: XC4,/XA* Onderzijde liftput (*=afh bestandcijfers grond)
- Milieuklasse: XC4/XD3/XF4 voor bovenzijde liftput

Begane grondvloer:
- Betonkwaliteit: C30/37 (tenzij anders aangegeven)
- Milieuklasse bovenzijde binnen: XC1
- Milieuklasse bovenzijde buiten: XC4/XD3/XF4
- Milieuklasse onderzijde: XC3

Verdiepingsvloeren:
- Breedplatvloer _
- Betonkwaliteit: C30/37 (druklaag)
- Milieuklasse: XC1 (binnen droog)
- Berekeningen, tekeningen en detailering volgens opgave leverancier

Beton (prefab):
- Betonkwaliteit: minimaal C45/55
- Milieuklasse: XC2, XC4, XD3, XF4
- Betonstaalkwaliteit: B500A
- Berekeningen, tekeningen en detailering volgens opgave leverancier
- Prefab betonelementen moeten voldoen aan categorie 4a/4b

Staal:
- Staalkwaliteit gewalste profielen: S235 (tenzij anders vermeld)
- Staalkwaliteit kokerprofielen en buisprofielen: S275/S355 (tenzij anders vermeld)
- Staalkwaliteit bouten en moeren: 8.8 (gerold)
- Staalkwaliteit ankers: 4.6
- Lassen: 0.7*plaatdikte met een minimum van 4 mm
- Behandeling volgens bestek
- Kop- en voetplaten: t=12mm (tenzij anders aangegeven)
- Berekeningen, tekeningen en detailering volgens opgave leverancier

Hout:
- Standaard bouwhout kwaliteit: C18
- Europees vuren NEN EN 1995-1-1 (tenzij anders vermeld)
- Berekeningen, tekeningen en detailering volgens opgave leverancier

Kalkzandsteen:
- Kwaliteit: CS20 (tenzij anders aangegeven)

Dilataties:
- Plaats dilataties en opgave murfor volgens opgave baksteenleverancier (KNB)

Situatie

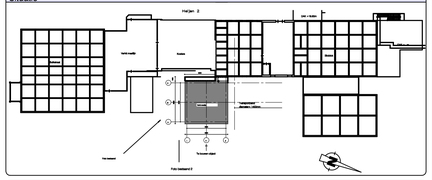

Peil = n. t. b.

Wijzigingen:

	Datum:	Omschrijving:	Tekenaar:	Constructeur:
A	-	-	-	-
B	-	-	-	-
C	-	-	-	-
D	-	-	-	-
E	-	-	-	-
F	-	-	-	-

Project: Nieuwbouw Verhit meellijn Forfarmers Heijen

Onderdeel: Constructieve gegevens

Projectnr.: 8535 Tekeningnr.: 3001

Fase: Bouwaanvraag

Bouwaanvraagnr.: -

Opdrachtgever: Forfarmers Heijen Lochem

Tekenaar: A. Mercier

Architect: -

Constructeur:

Aannemer: -

Projectleider: G. Pelgrum g.pelgrum@peree.nl

Peree Bouwadvies B.V.
Zutphenseweg 29, Postbus 2097, 7418 AN Deventer (NL) / 7420 AB Deventer (NL)
Tel. +31 - 88570 - 857400
info @ peree.nl
www.peree.nl

Schaal: 1:100 1:20 Formaat: A0

Datum: 20-06-2018 Wijziging:

Status: Definitief

20-06-2018