
Van: noreply@omgevingsloket.nl
Verzonden: vrijdag 28 september 2018 13:59
Aan: omgevingsloket
Onderwerp: Aanvullingen voor de aanvraag Windpark Koningspleij - 3690781 zijn ingediend

Opvolgingsvlag: Opvolgen
Vlagstatus: Met vlag

Geachte meneer, mevrouw,

Er zijn aanvullingen ingediend voor de aanvraag Windpark Koningspleij - 3690781.

Met vriendelijke groet,


Omgevingsloket online

De aanvraaggegevens

Naam: Windpark Koningspleij
Aanvraagnummer: 3690781
Type: Watervergunning / melding
Werkzaamheden: Oppervlaktewaterlichaam graven, Versnelde afvoer regenwater door verhard oppervlak,
Bouwwerk of object bouwen, verbouwen of verwijderen bij een waterkering
Referentiecode aanvrager: 1265464
Datum indiening: 10-09-2018
Bevoegd gezag: WS Rijn en IJssel
Verplichtingstype: Vergunningsplicht
Ingediende aanvullingen: DP54_155_WTB1_pdf, DP54_155_WTB2_pdf, DP55_211_WTB3_pdf, DP57_24_WTB4_pdf,
Locatie windturbine zonering waterkering

[Bekijk de aanvraag](#)

Let op: deze e-mail is automatisch verstuurd. U kunt er niet op antwoorden.

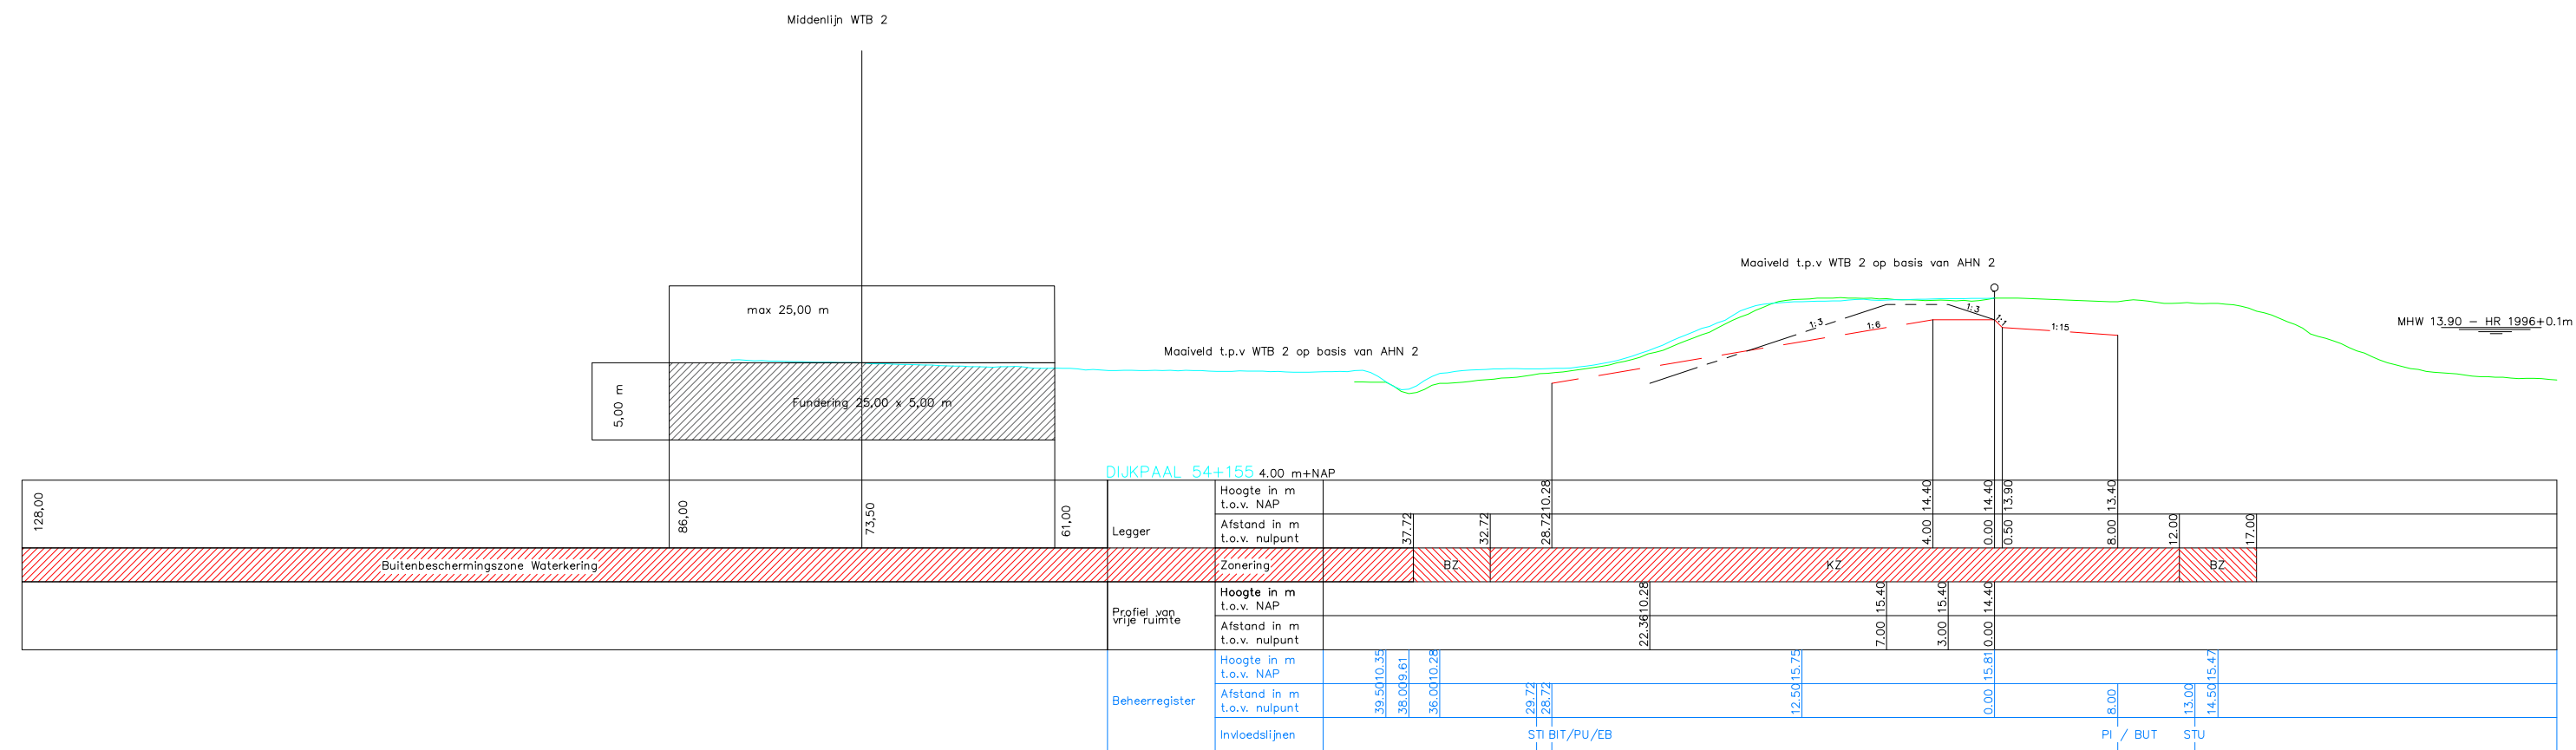

Buitenkruin

Leggerprofiel

Profiel van vrije ruimte

HR 1996

Hydraulische Randvoorwaarden 1996

KZ


BZ

MHW 13.54 - HR 1996

MKH 14.11 +

Kernzone
Beschermingszone
MHW: Maatgevend Hoogwater in meters +NAP
MKH: Maatgevend Kruinhoogte in meters +NAP

SCHAAL 1:250

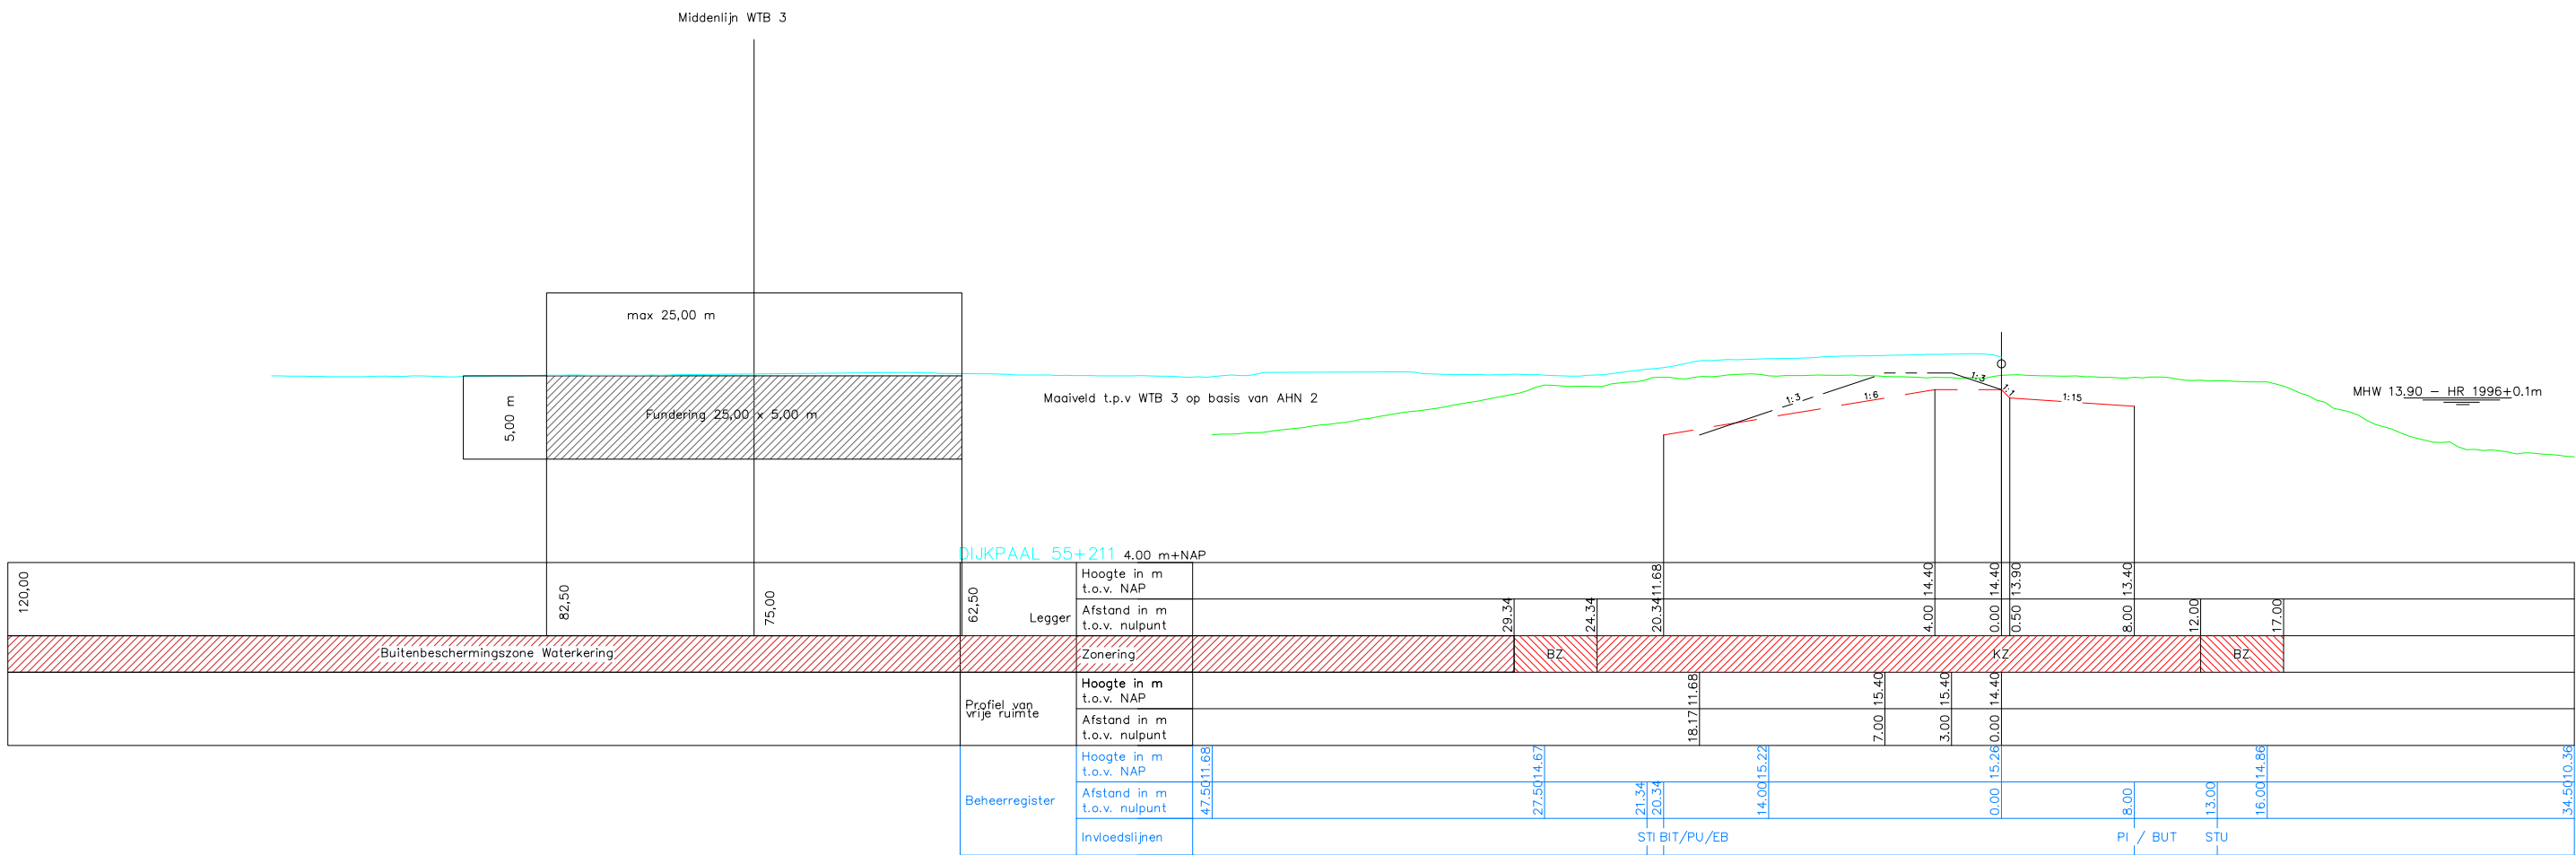

HR 1996

MKH 14.11+

MHW 13.54 - HR 1996


MKH 14.11+

Kernzone

Beschermingszone

MHW: Maatgevend Hoogwater in meters +NAP

MKH: Maatgevend Kruinhoogte in meters +NAP

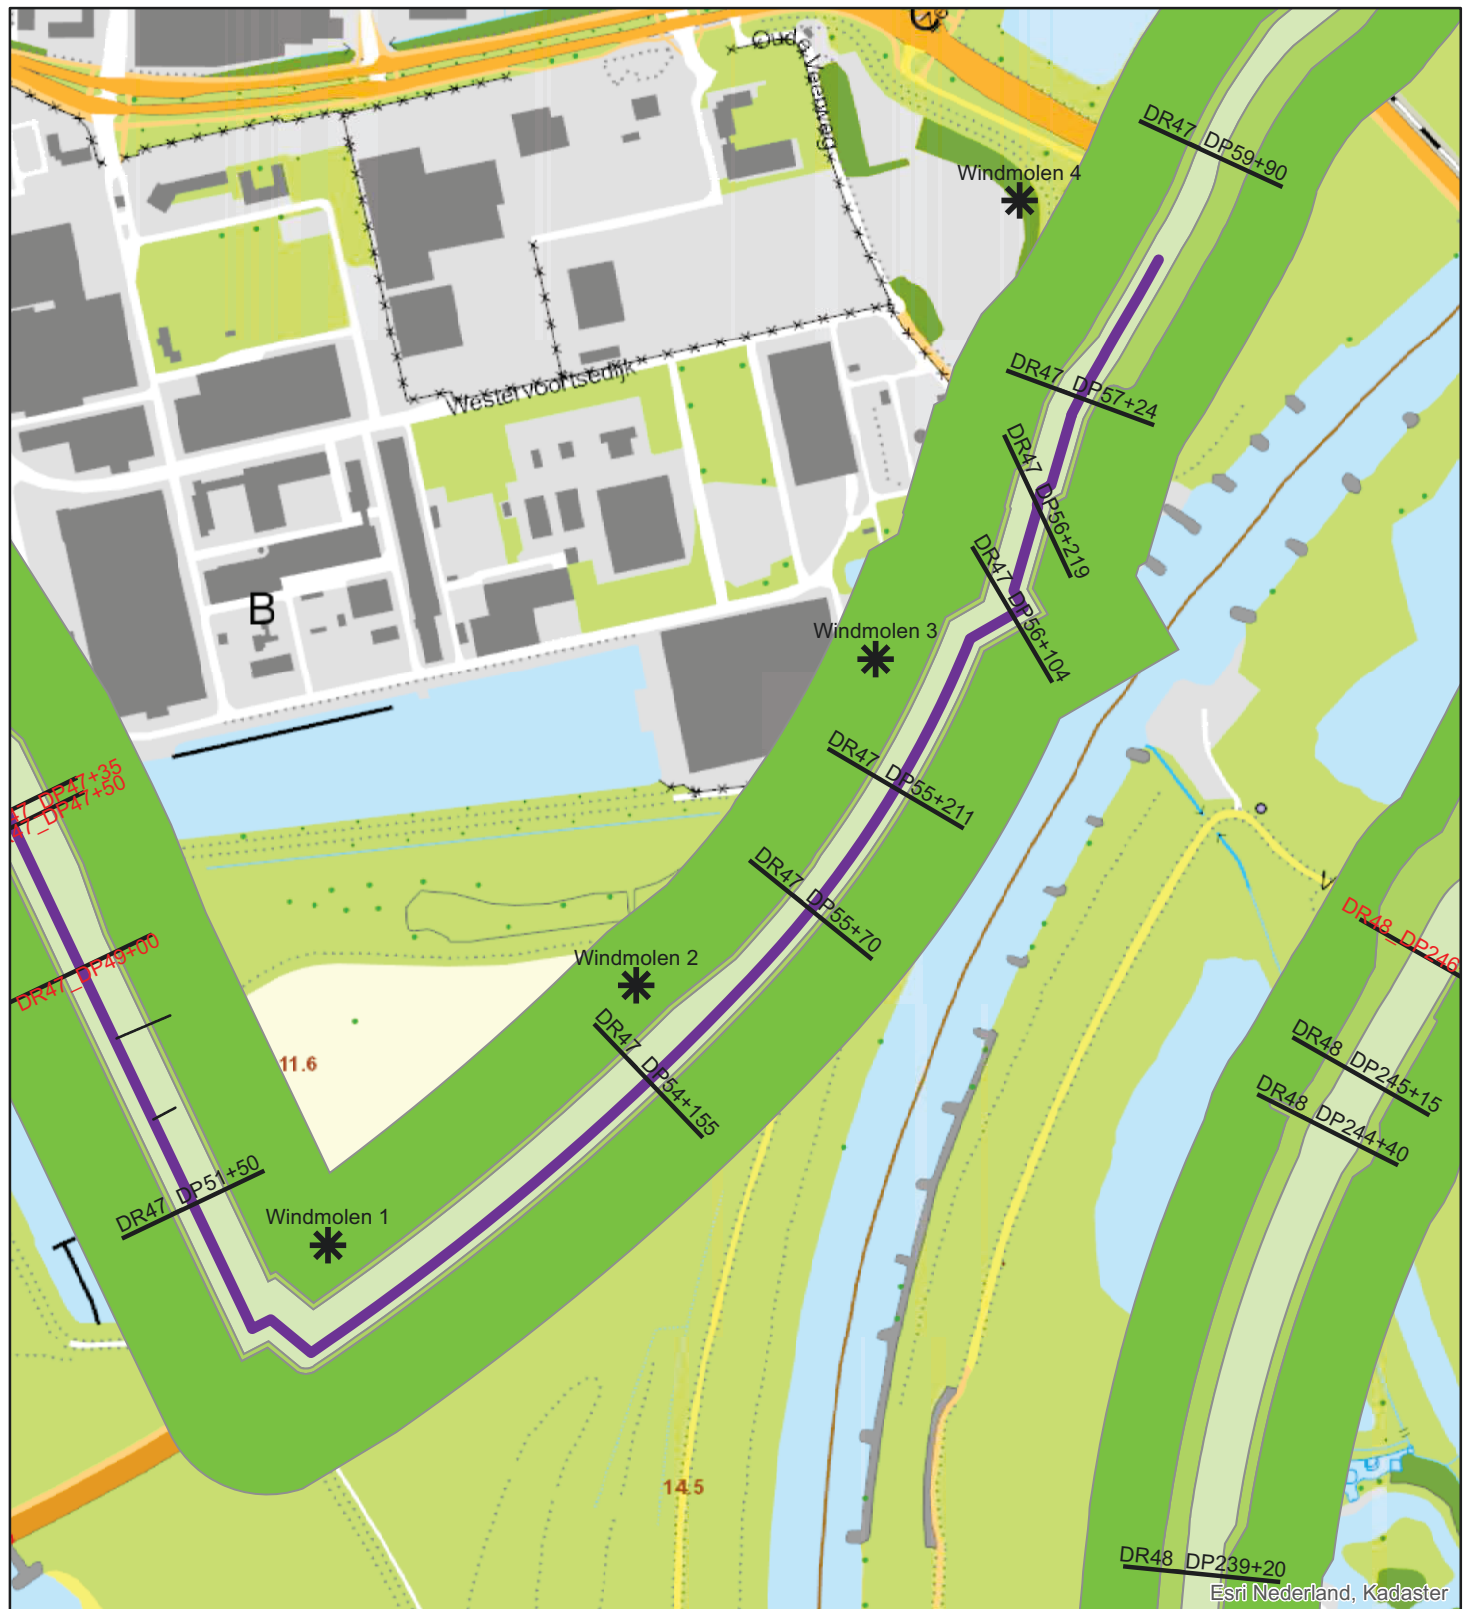

Legend

-  Profiellocatie
-  Windmolen
-  referentielijn 14062017
- 
-  kernzone waterkering
-  beschermingszone waterkering
-  buitenbeschermingszone waterkering

0 37,575 150 225 300 375
 Meters