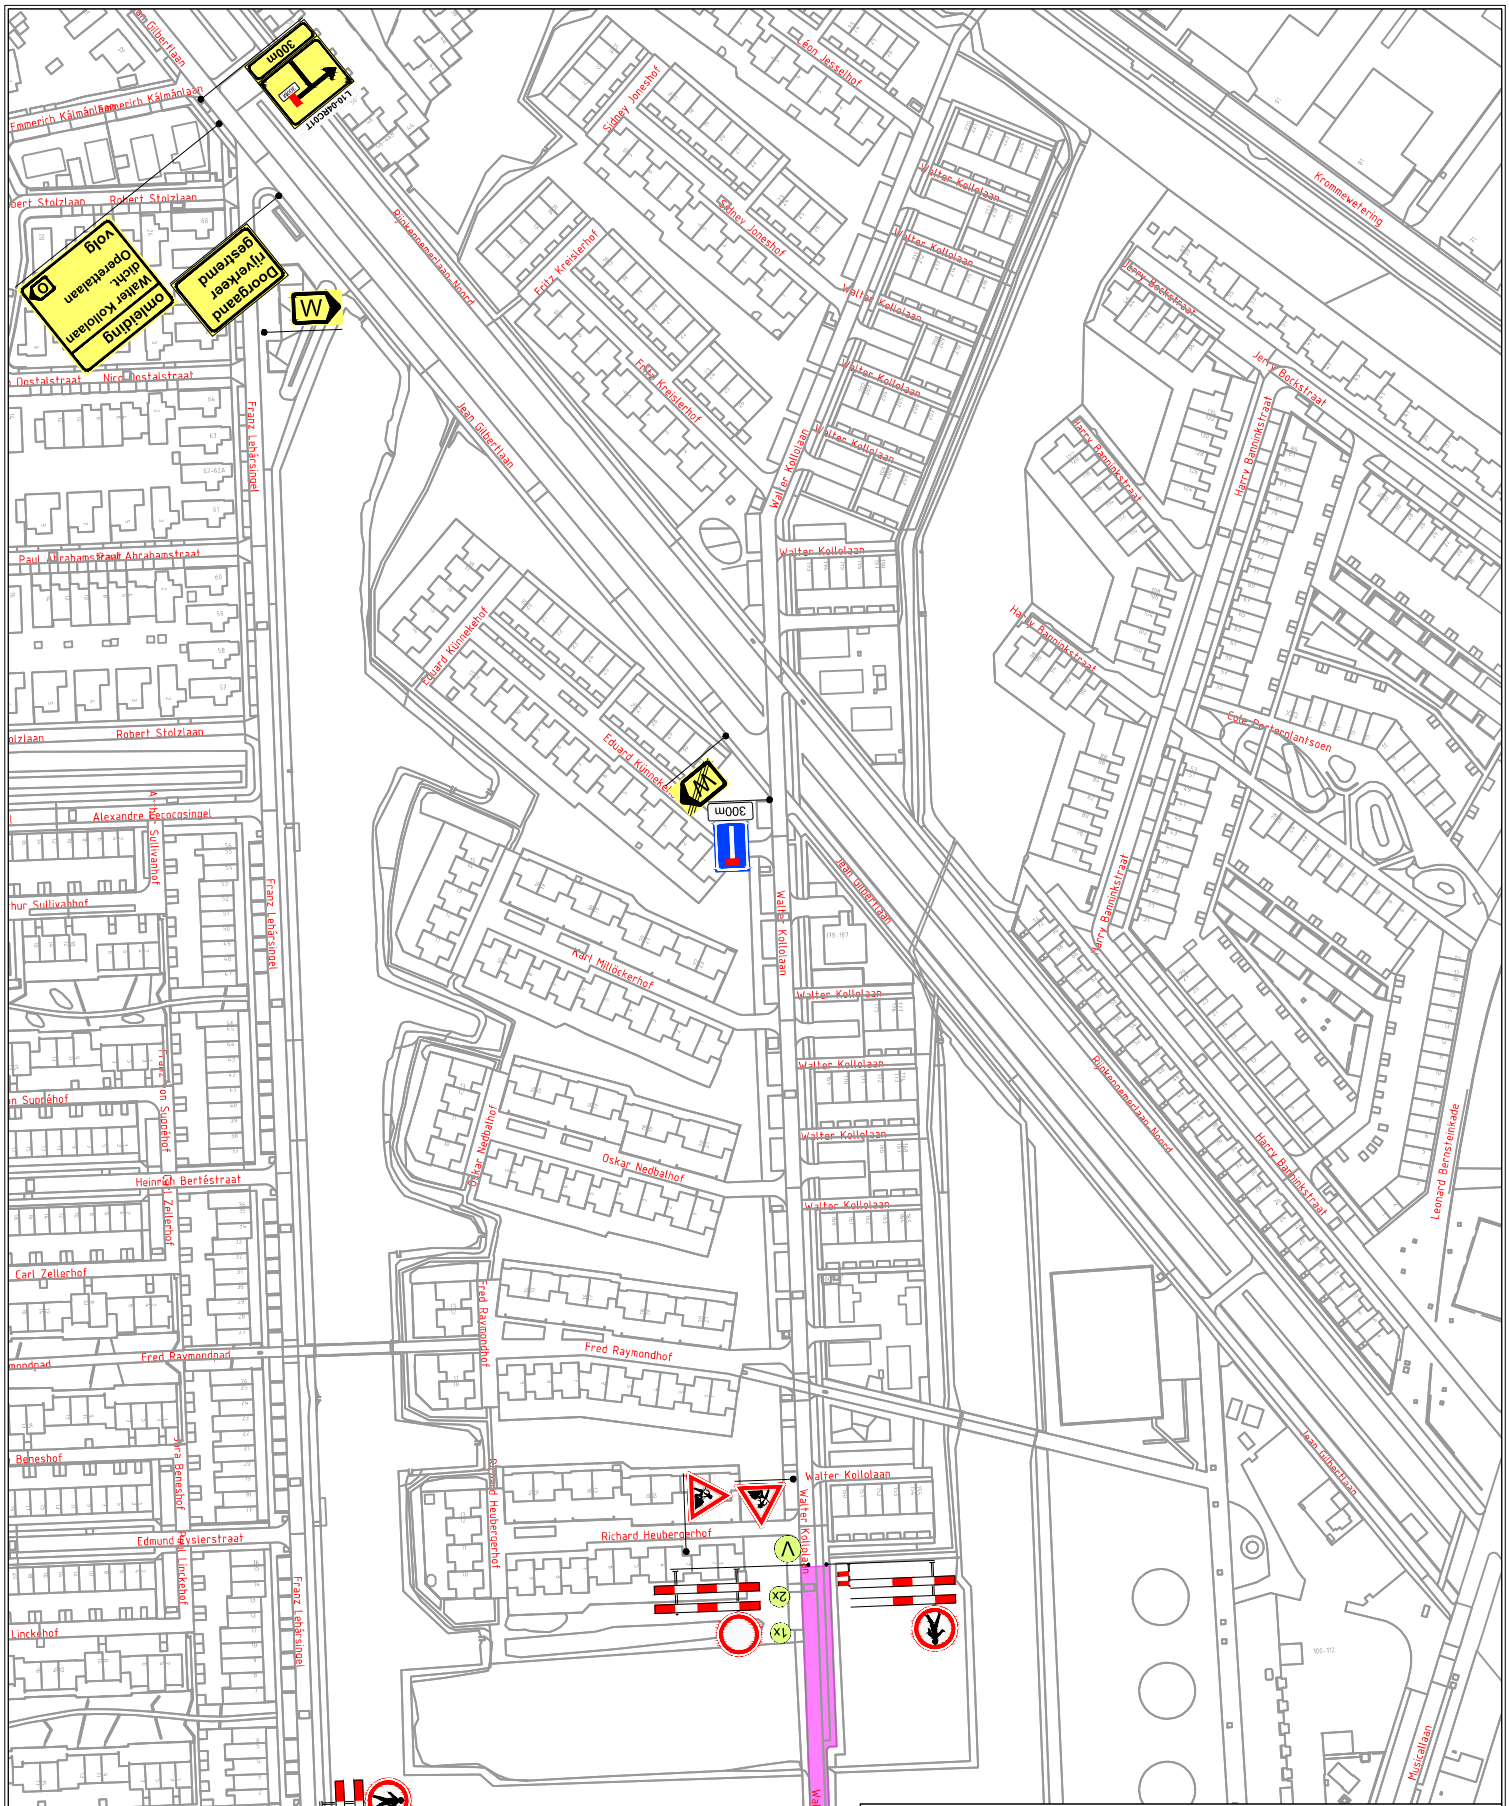
Walter Kollolaan
Jean Gilbertlaan
Franz Lehársingel
Operettelaan
Richard Heubergerhof
Fred Raymondhof
Oskar Nedbalhof
Karl Millöckerhof
Eduard Künnekehof
Sidney Joneshof
Erich Kreislerhof
Léon Jessehof
Harry Bannink straat
Jerry Boekstraat
Krommewetering
Leonard Bernsteinkade
Musicallaan
Victor Herbertstraat
Robert Stolzlaan
Paul Abrahamstraat
Alexandre Bercocsingel
Heinrich Berté straat
Carl Zellerhof
Edmund Eysler straat
Linckehof
Paul Burkhardplantsoen
Cole Porterplantsoen
Emmerich Kálmánlaan
Ludwig van Beethovenlaan
Bijlmermeerlaan Noord
Bijlmermeerlaan Noord
300m
Omleiding Walter Kollolaan dicht. Operettelaan volg
Doorgaand fietsverkeer gestremd
Vooraankondiging:
Walter Kollolaan dicht. van dd/mm tot dd/mm
Project / omschrijving:
Werkzaamheden
Walter Kollolaan
Utrecht
Gemeente Utrecht
PLEGT-VOS BUKO. INFRASUPPORT
Ontworpen: R. Brieffies Datum: 27-6-2018
Getekend: B. de Mooij Datum: 3-7-2018
Gecontroleerd: R. van Dijk Datum: 3-7-2018
Schaal: N.v.t.
Formaat: A4
Versie: 3
Tekeningnummer : RBI 18.0406.1