


Indicatieve tekening behorende bij het uitvoeringsbesluit betaald en vergunninghouders parkeren 2015.

Inclusief 3e wijziging

De tekst van het uitvoeringsbesluit is bindend.

VERKLARING

- A1, B1, .. deelgebied vergunningsparkeren
- parkeren uitsluitend voor vergunninghouders op straat
- parkeren uitsluitend voor vergunninghouders op straat van maandag 06:00 tot vrijdag 22:00 uur
- parkeren uitsluitend voor vergunninghouders (parkeergarage)
- parkeren uitsluitend voor vergunninghouders op straat als autodeelplaats
- gemeind parkeren (betaald parkeren waar ook vergunninghouders mogen parkeren)
- uitsluitend betaald parkeren
- uitsluitend betaald parkeren (parkeergarage)
- Deelgebied waar bewoners en/of zakelijk belanghebbenden in aanmerking kunnen komen voor een parkeervergunning in parkeergarage Doornveld

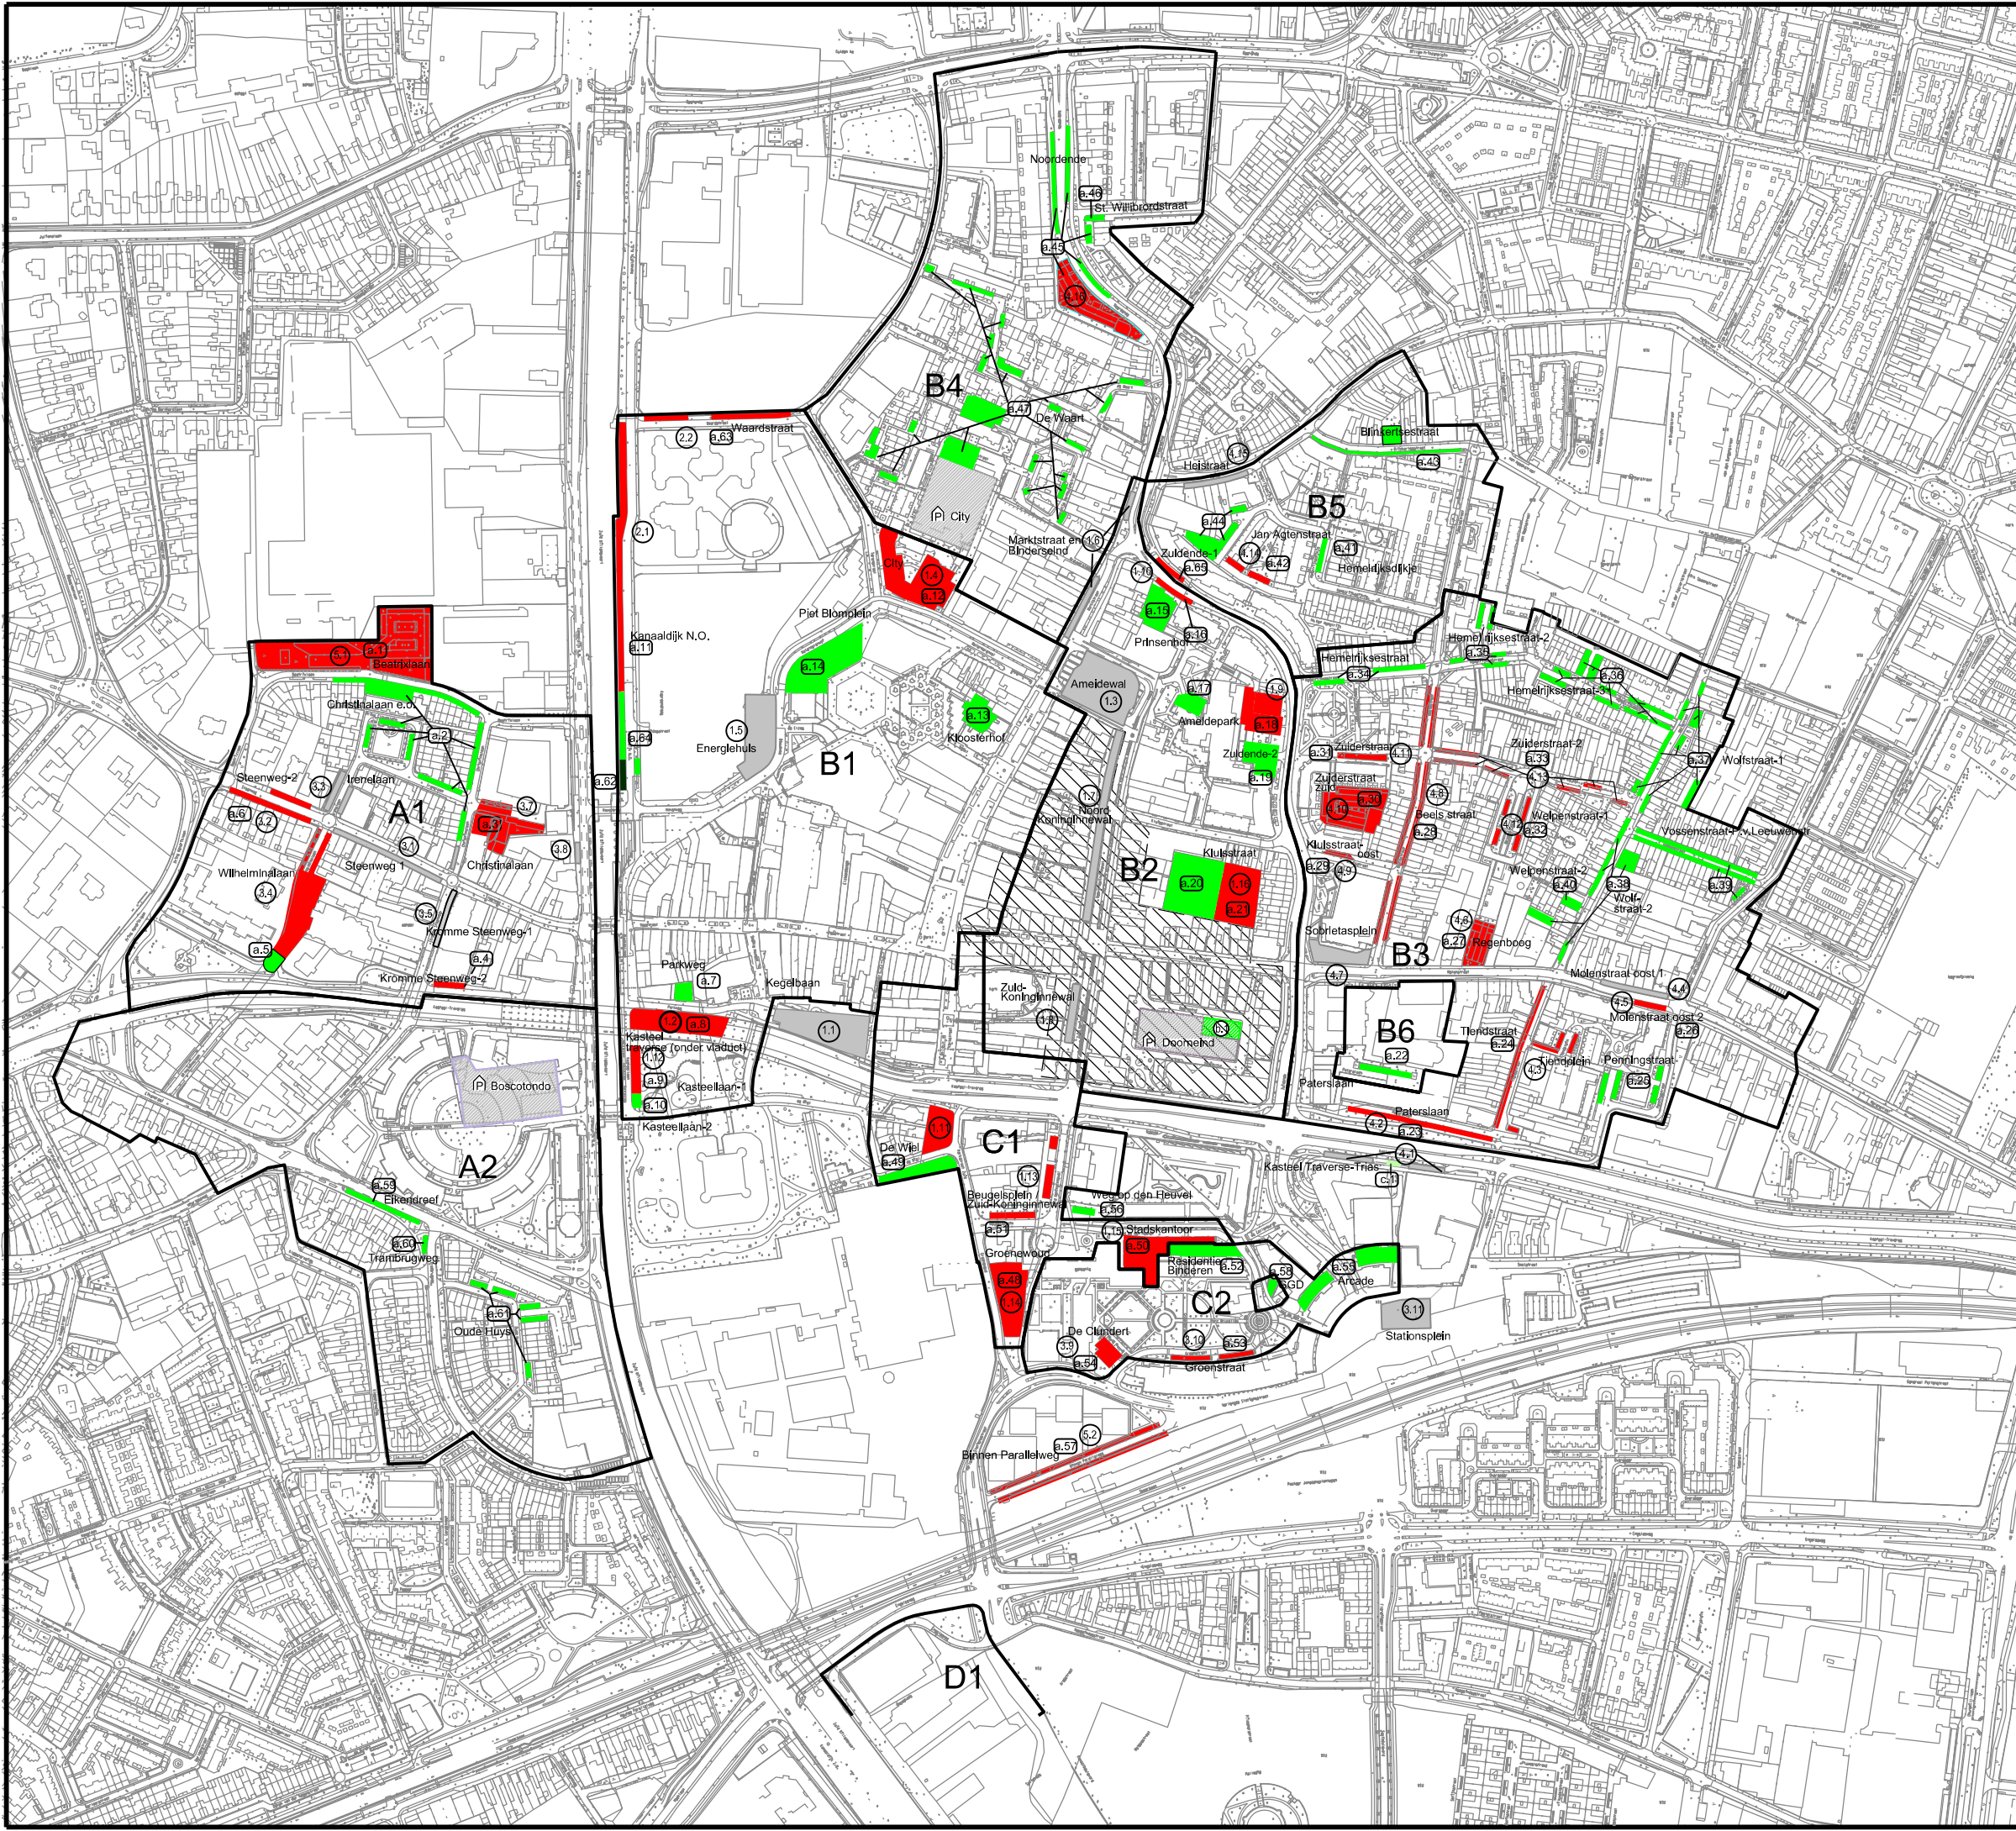

Gemeente Helmond	
Ruimtelijke Ordening en Verkeer	Wijznr.: 10
Behoort bij bestek:	
GEBIEDSINDELING BELANGHEBBENDEN PARKEREN	
Getekend: P. Zijmans	dd.: 24-09-2018
Gecontroleerd: H. Rajmakers	dd.: 12-11-2014
Projectnr.: VV-2013-024	Tekeningsnr.: 001
Y:\158\Rev\1\Tekening\2013\VV-2013-024\VV-2013-024_Parkeren.dgn (sheet VV-2013-024_001)	