




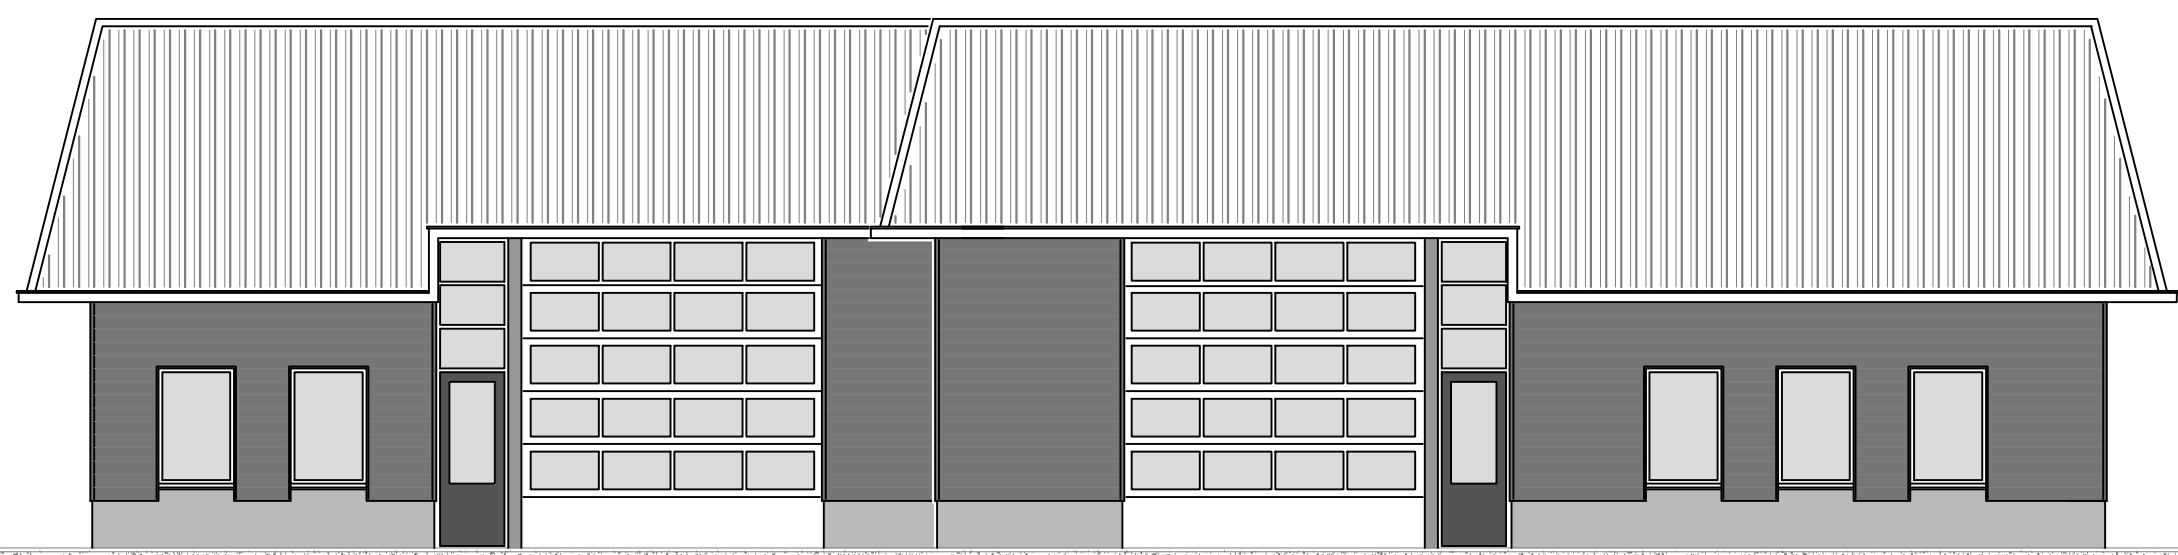


Voorgevel

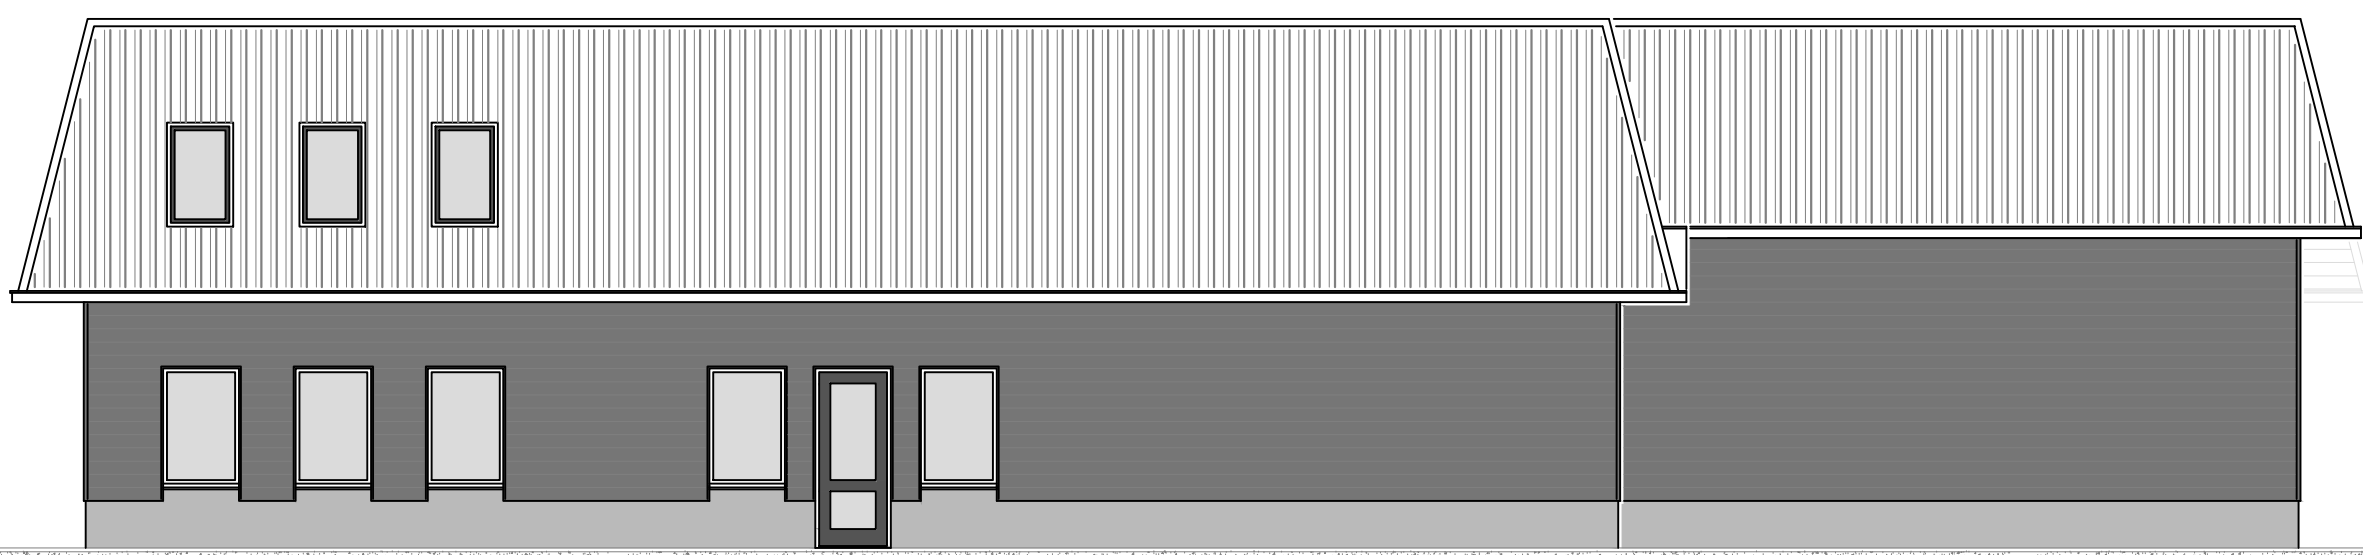


Rechterzijgevel

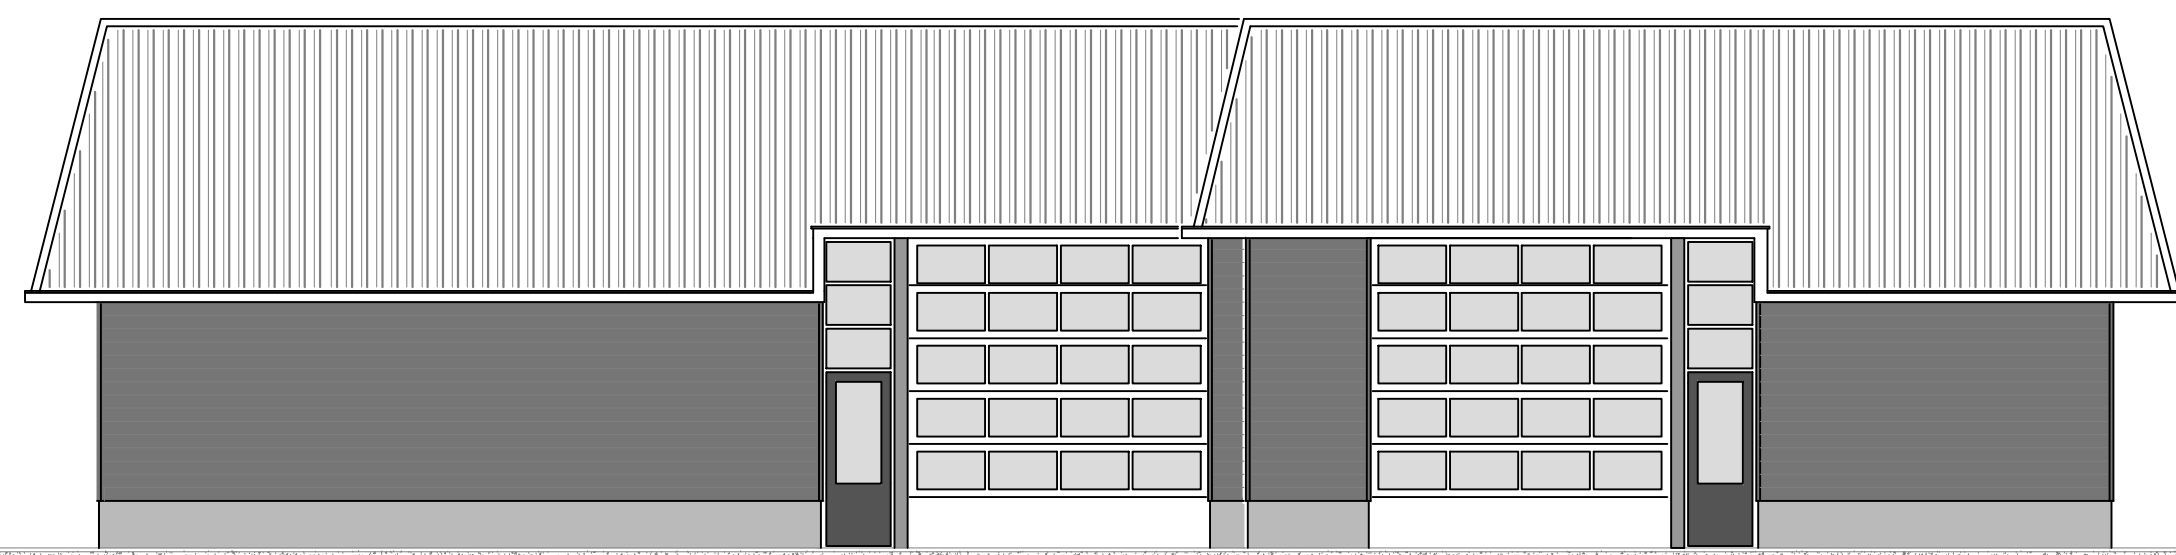

Achtergevel

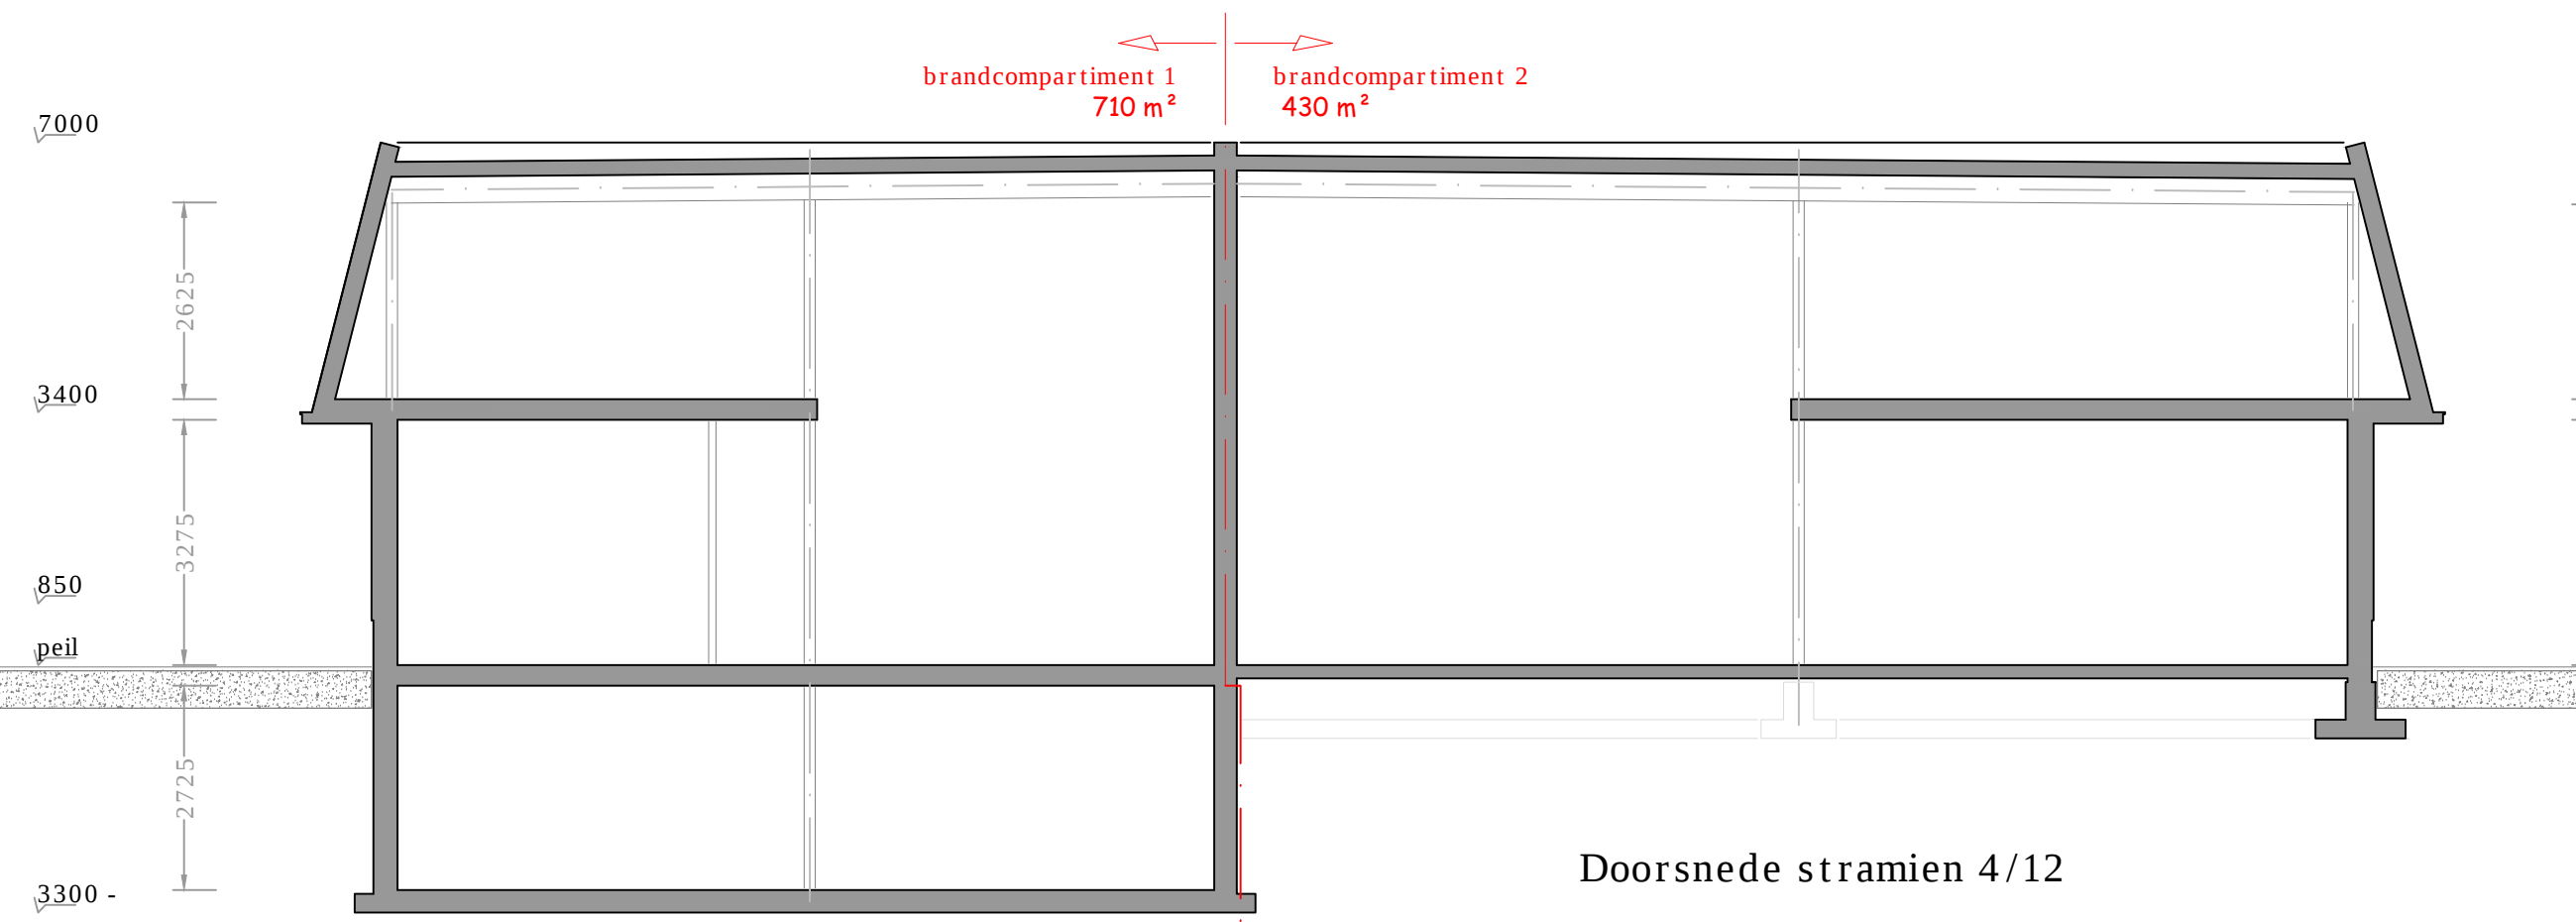


Doorsnede stramen 4/12

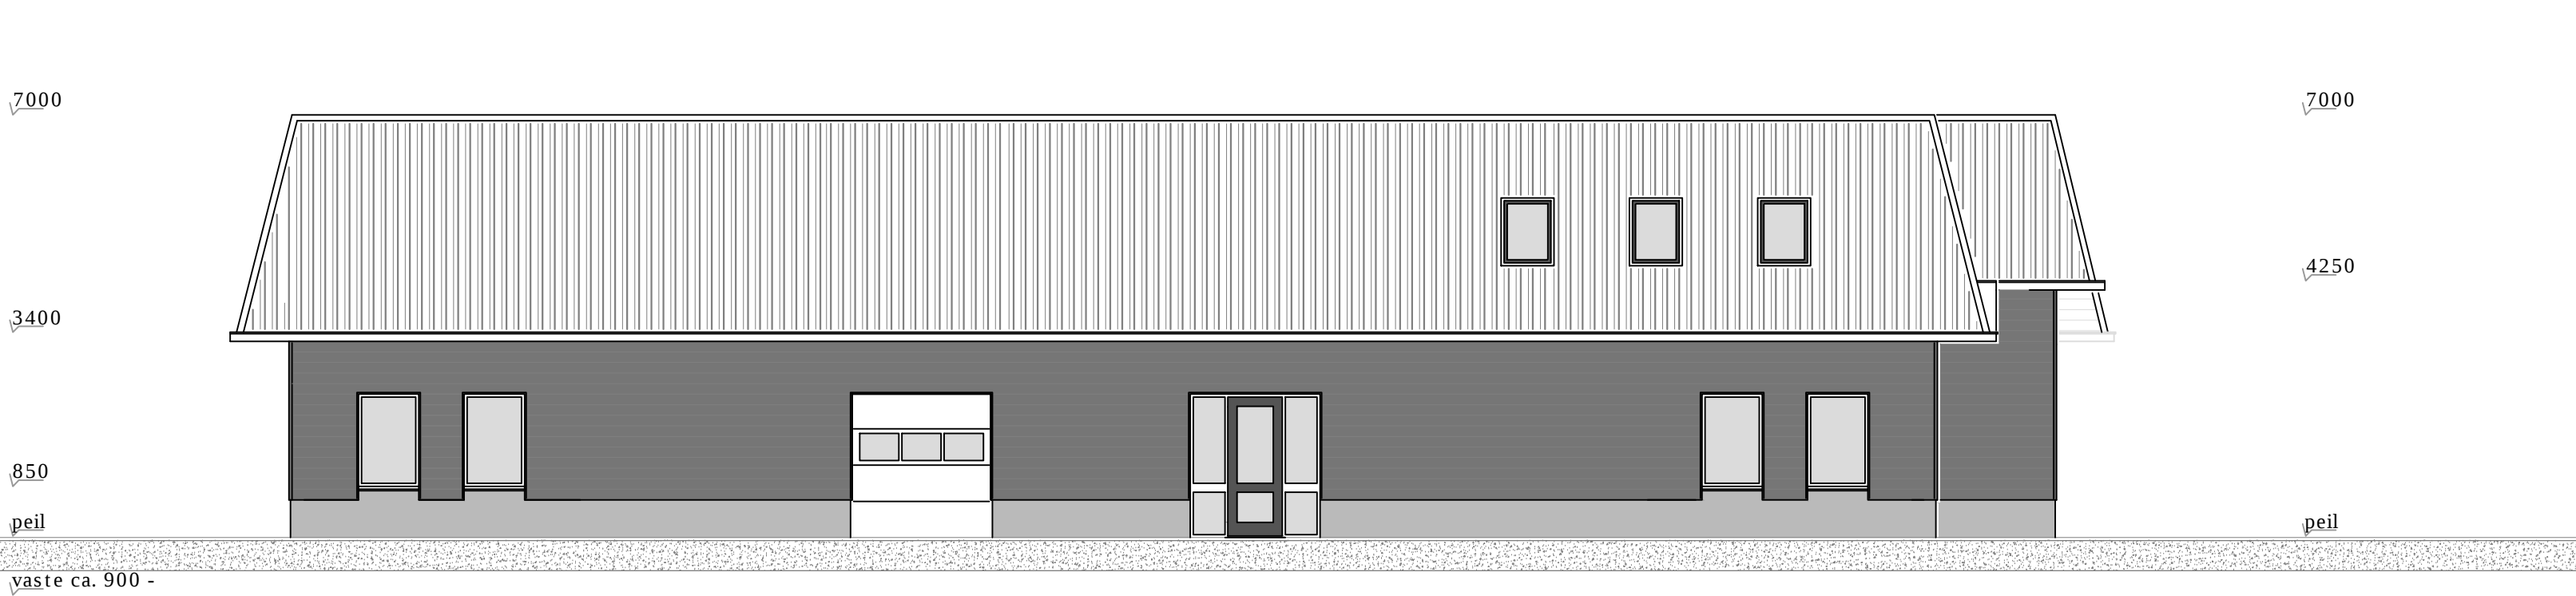



Linkerzijgevel

	materiaal	kleur/tint
plint	betonsteen, stucwerk	grijs naturel
gevels	Bevelsiding	zwart
kozijnen	kozijnstof	RAL 9010
ramen/luiken	kozijnstof	kozijnstof zwart
overloopdeuren	Houten	RAL 9010
dakbedekking	keramische pannen GHI	antraciet
tuinbodem	Rockpanel	RAL 9010

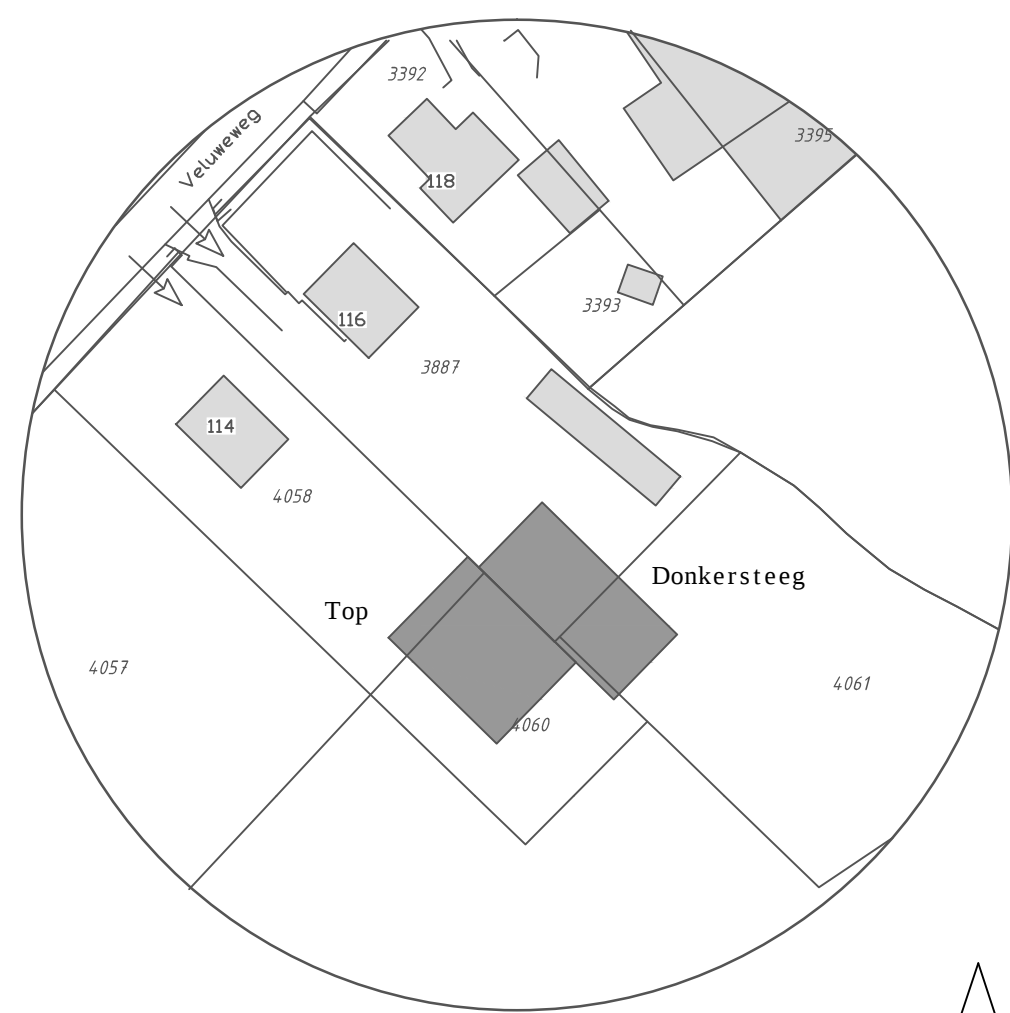


Situatie


kadastrale gemeente Garderen
Sectie G, nummers 3887, 4061, 4058 en 4060
Schaal 1 : 1000

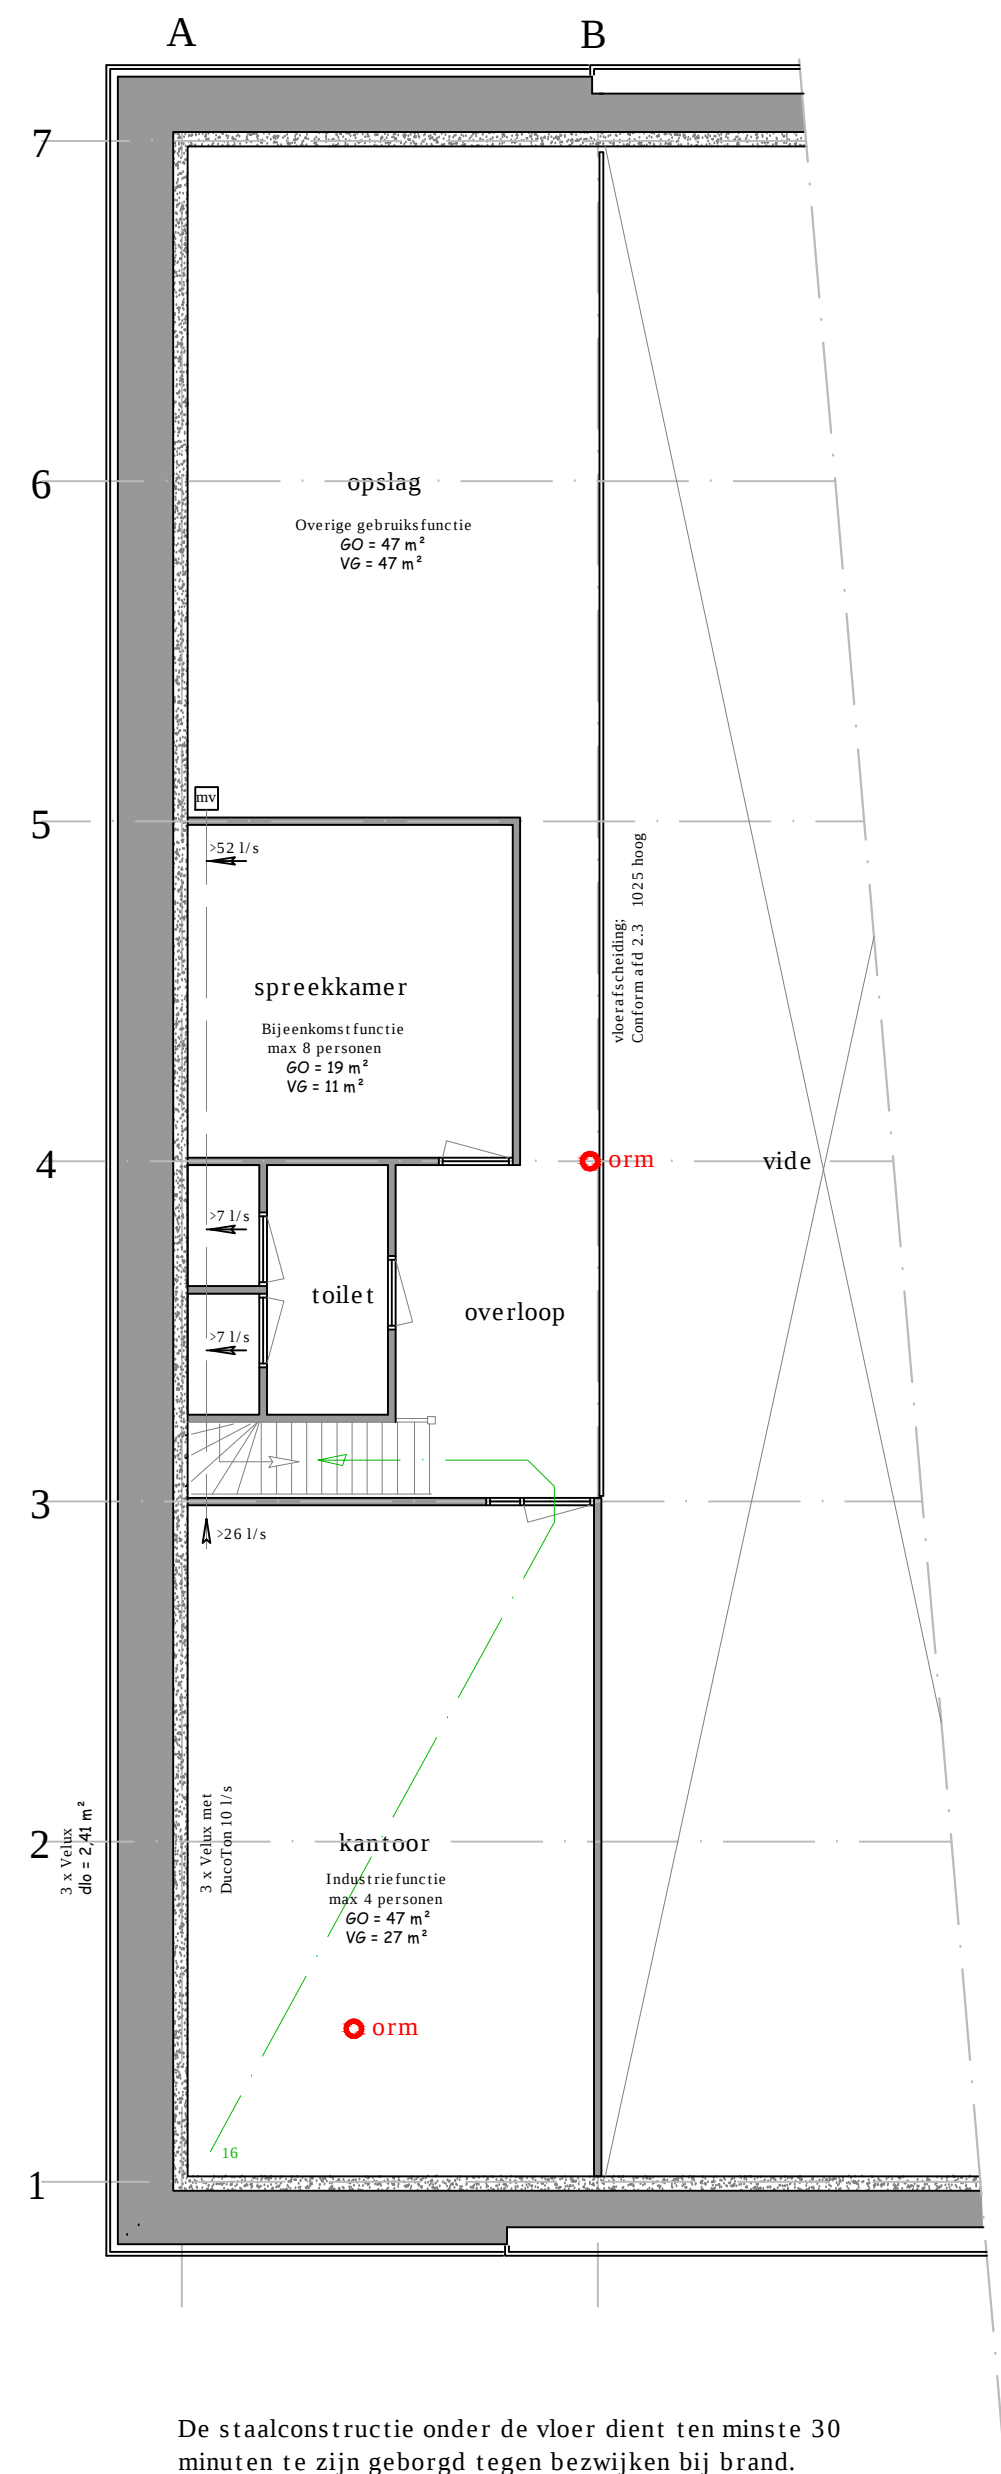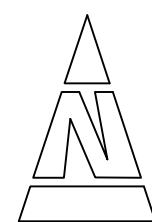

De staalconstructie onder de vloer dient ten minste 30 minuten te zijn geborgd tegen bezinken bij brand.

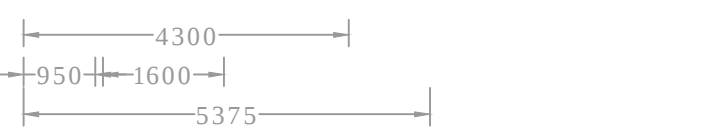


Verdieping Donkersteeg (3550 + peil)

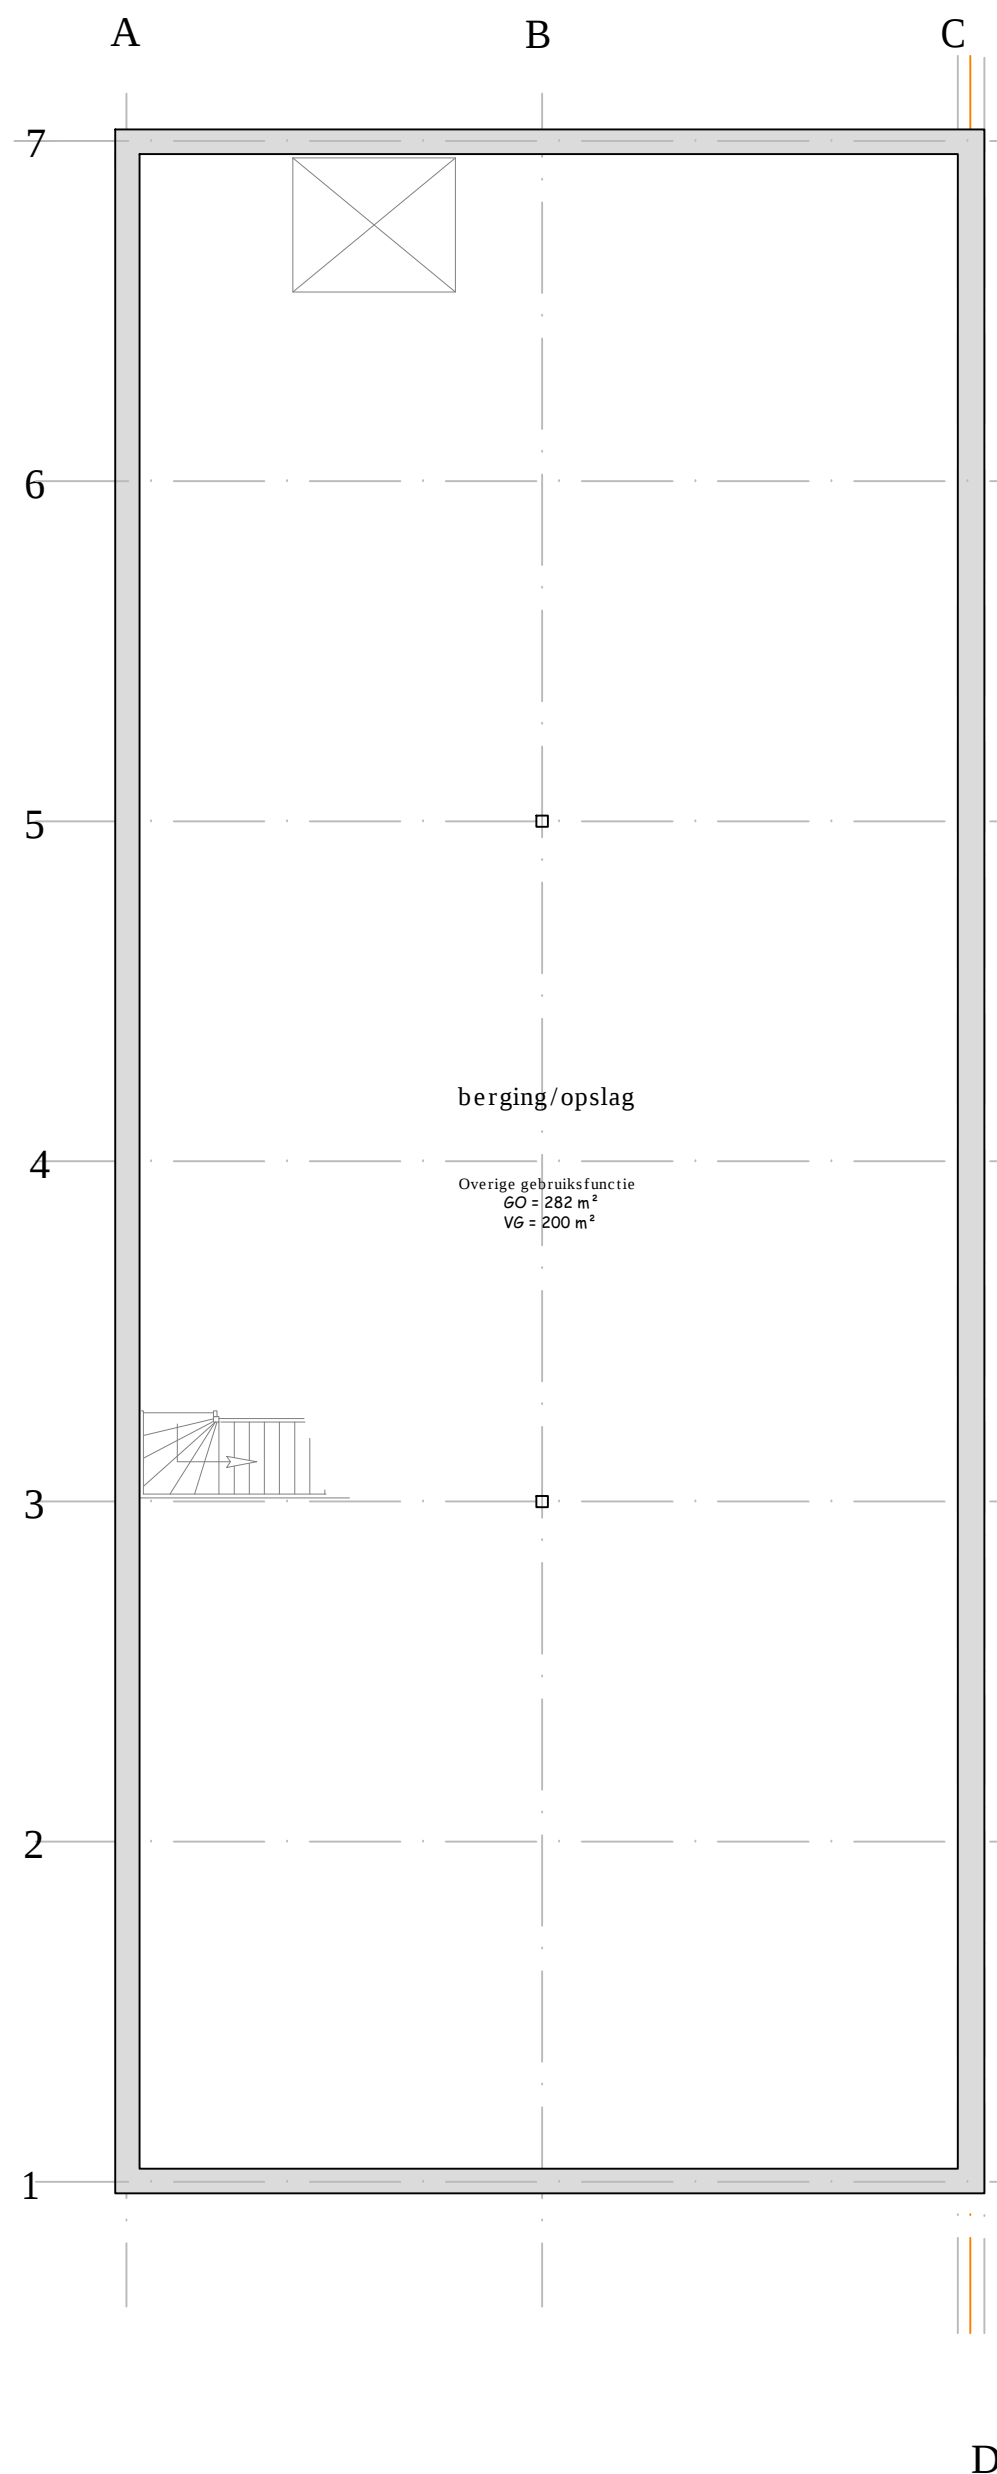


Kelder Donkersteeg (3000 - peil)

Donkersteeg

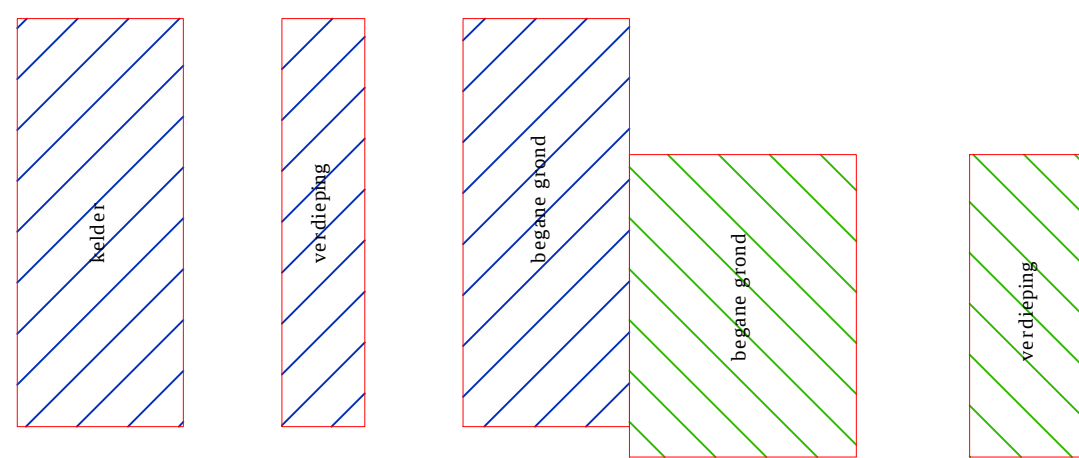

Brandcompartimentering (1:500)

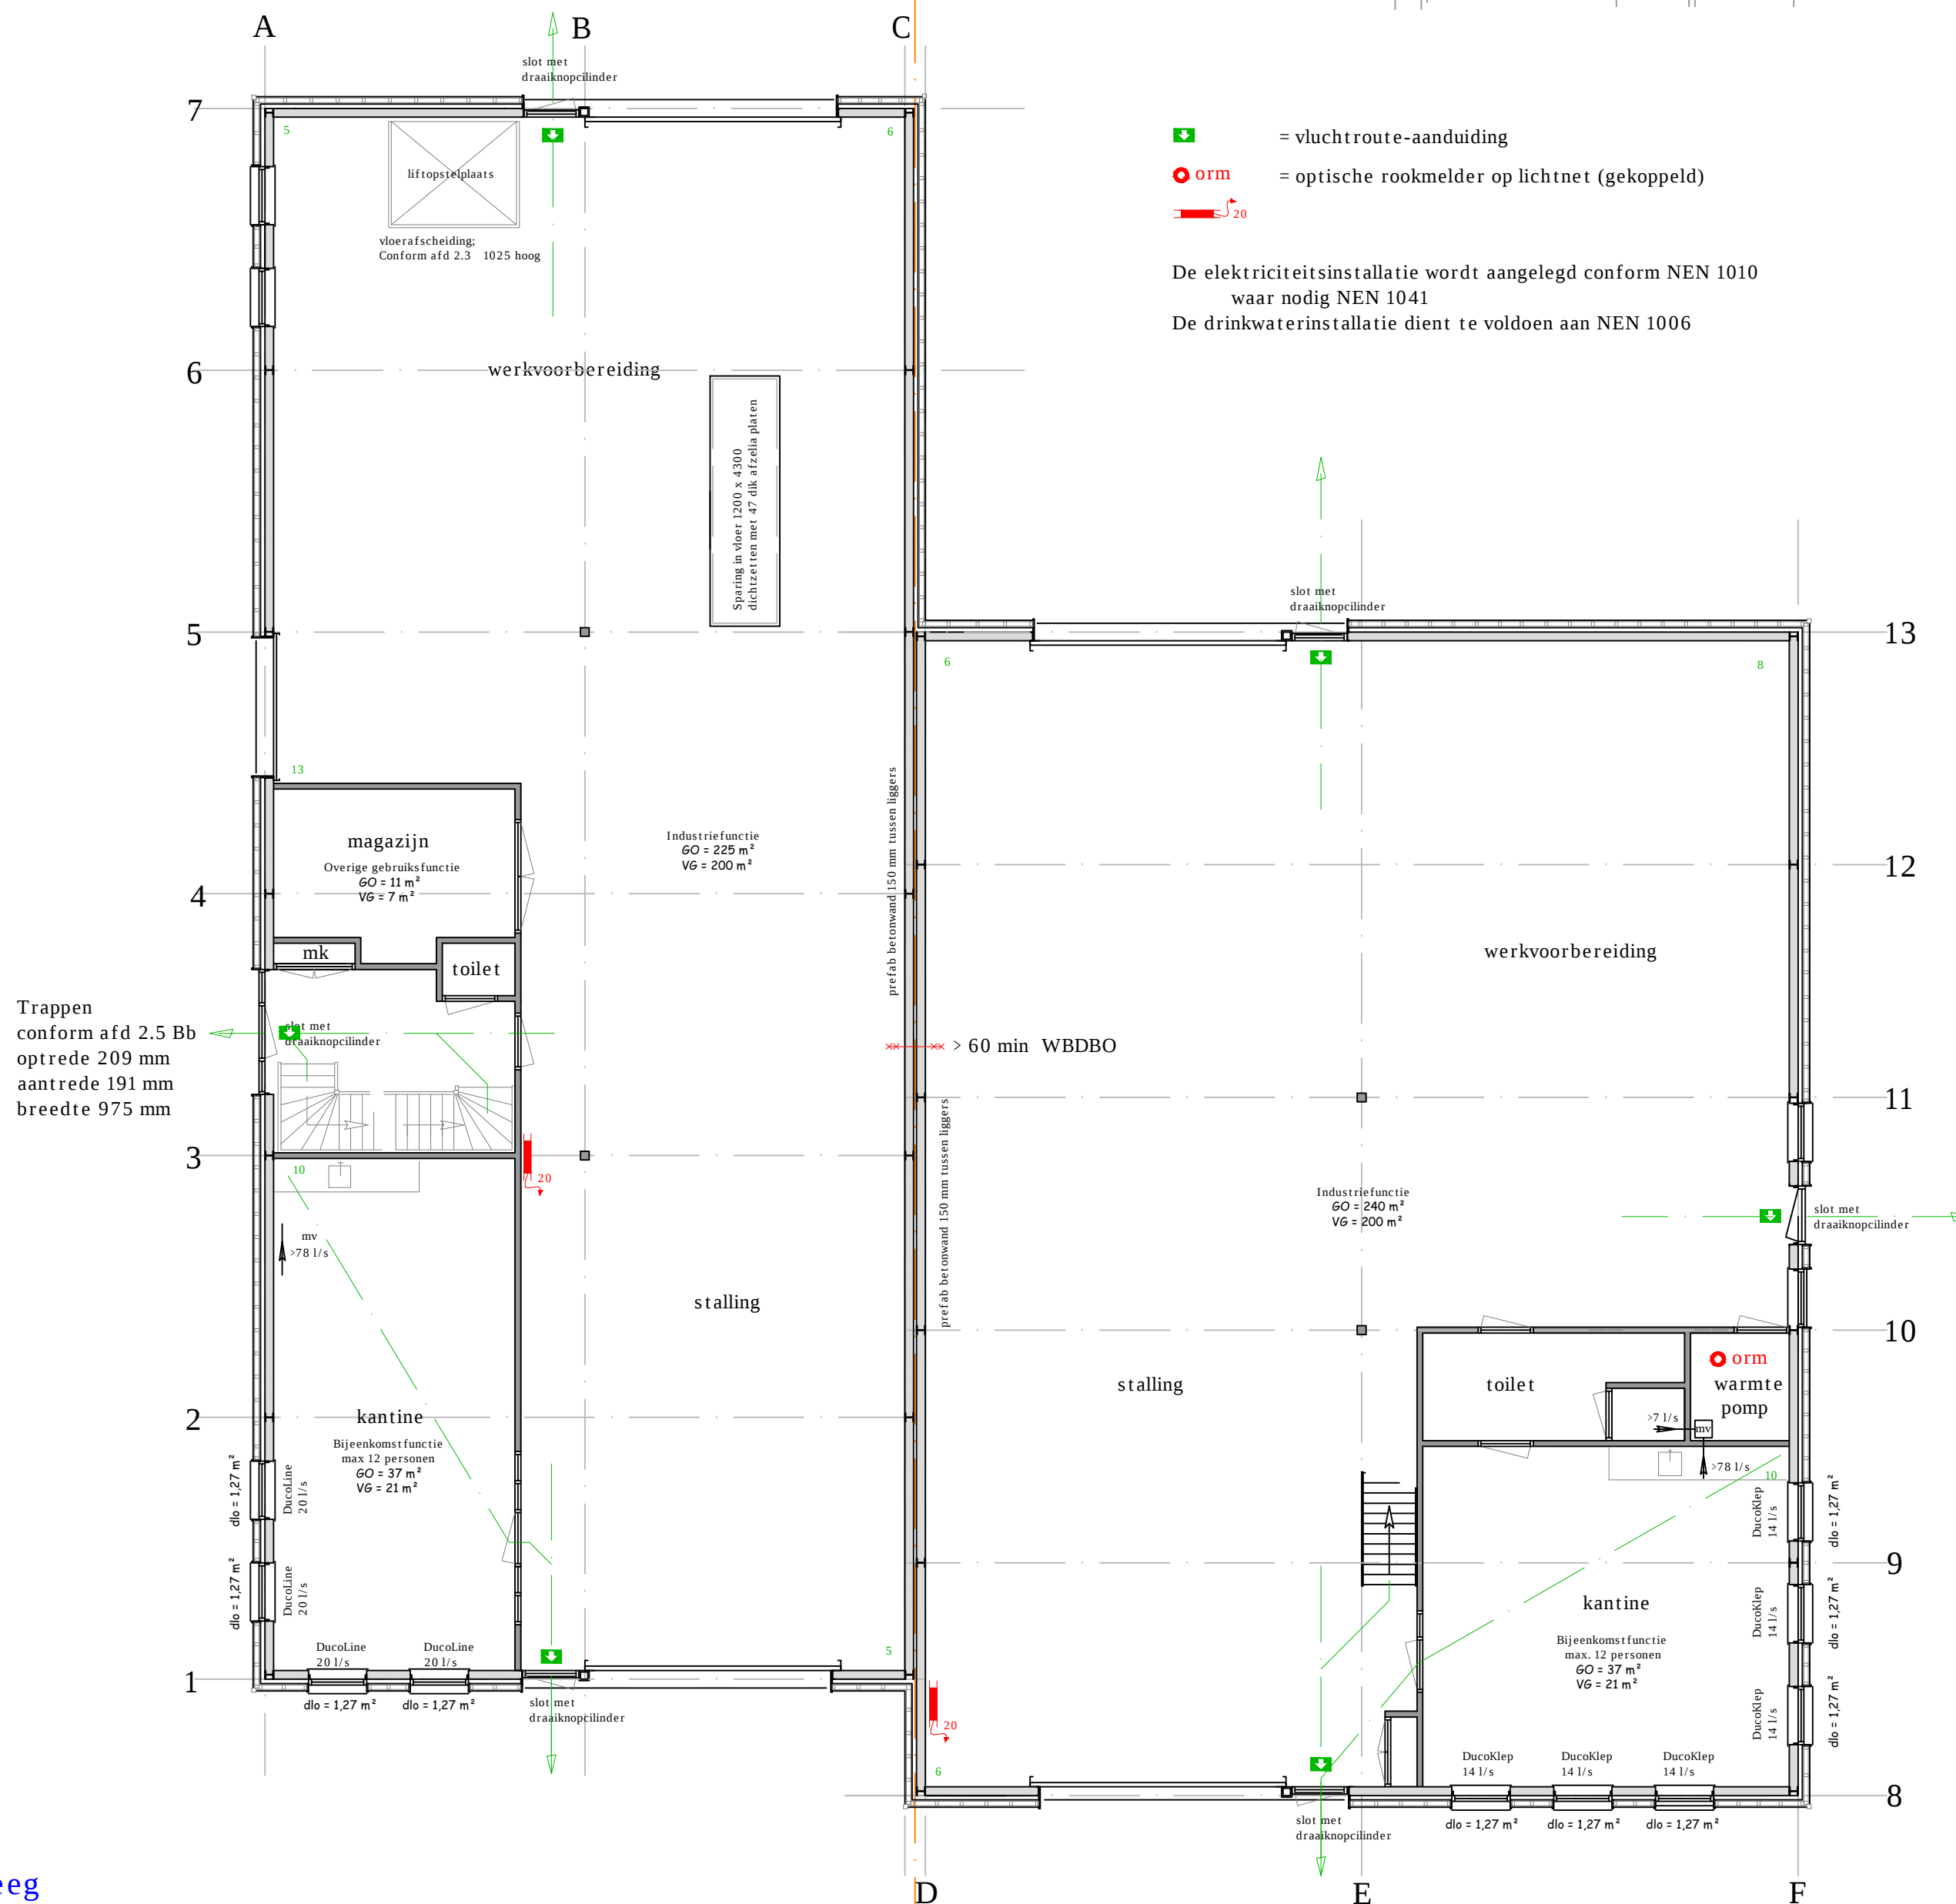

Gevelopbouw:

Prefab betonwand tussen kolommen 150 dik
90 dik PIR isolatie ($R_c = 4,5 \text{ m}^2/\text{K/W}$)
Unilin Utherm Wall Flex PIR L 82 dik + ZS spouw ($R_c = 4,82 \text{ m}^2/\text{K/W}$)
Unilin Utherm Flat Roof PIR L 142 dik ($R_c = 6,45 \text{ m}^2/\text{K/W}$)
Alles HR ++

Isolatie


(kelder)vloer
gevels
dak
beglazing

Unidek EPS 150, 120 dik ($R_m = 3,53 \text{ m}^2/\text{K/W}$)
Unilin Utherm Wall Flex PIR L 82 dik + ZS spouw ($R_c = 4,82 \text{ m}^2/\text{K/W}$)
Unilin Utherm Flat Roof PIR L 142 dik ($R_c = 6,45 \text{ m}^2/\text{K/W}$)
Alles HR ++

Begane grond

Top

60 totaal = 430 m²
VG totaal = 311 m² (72 %)

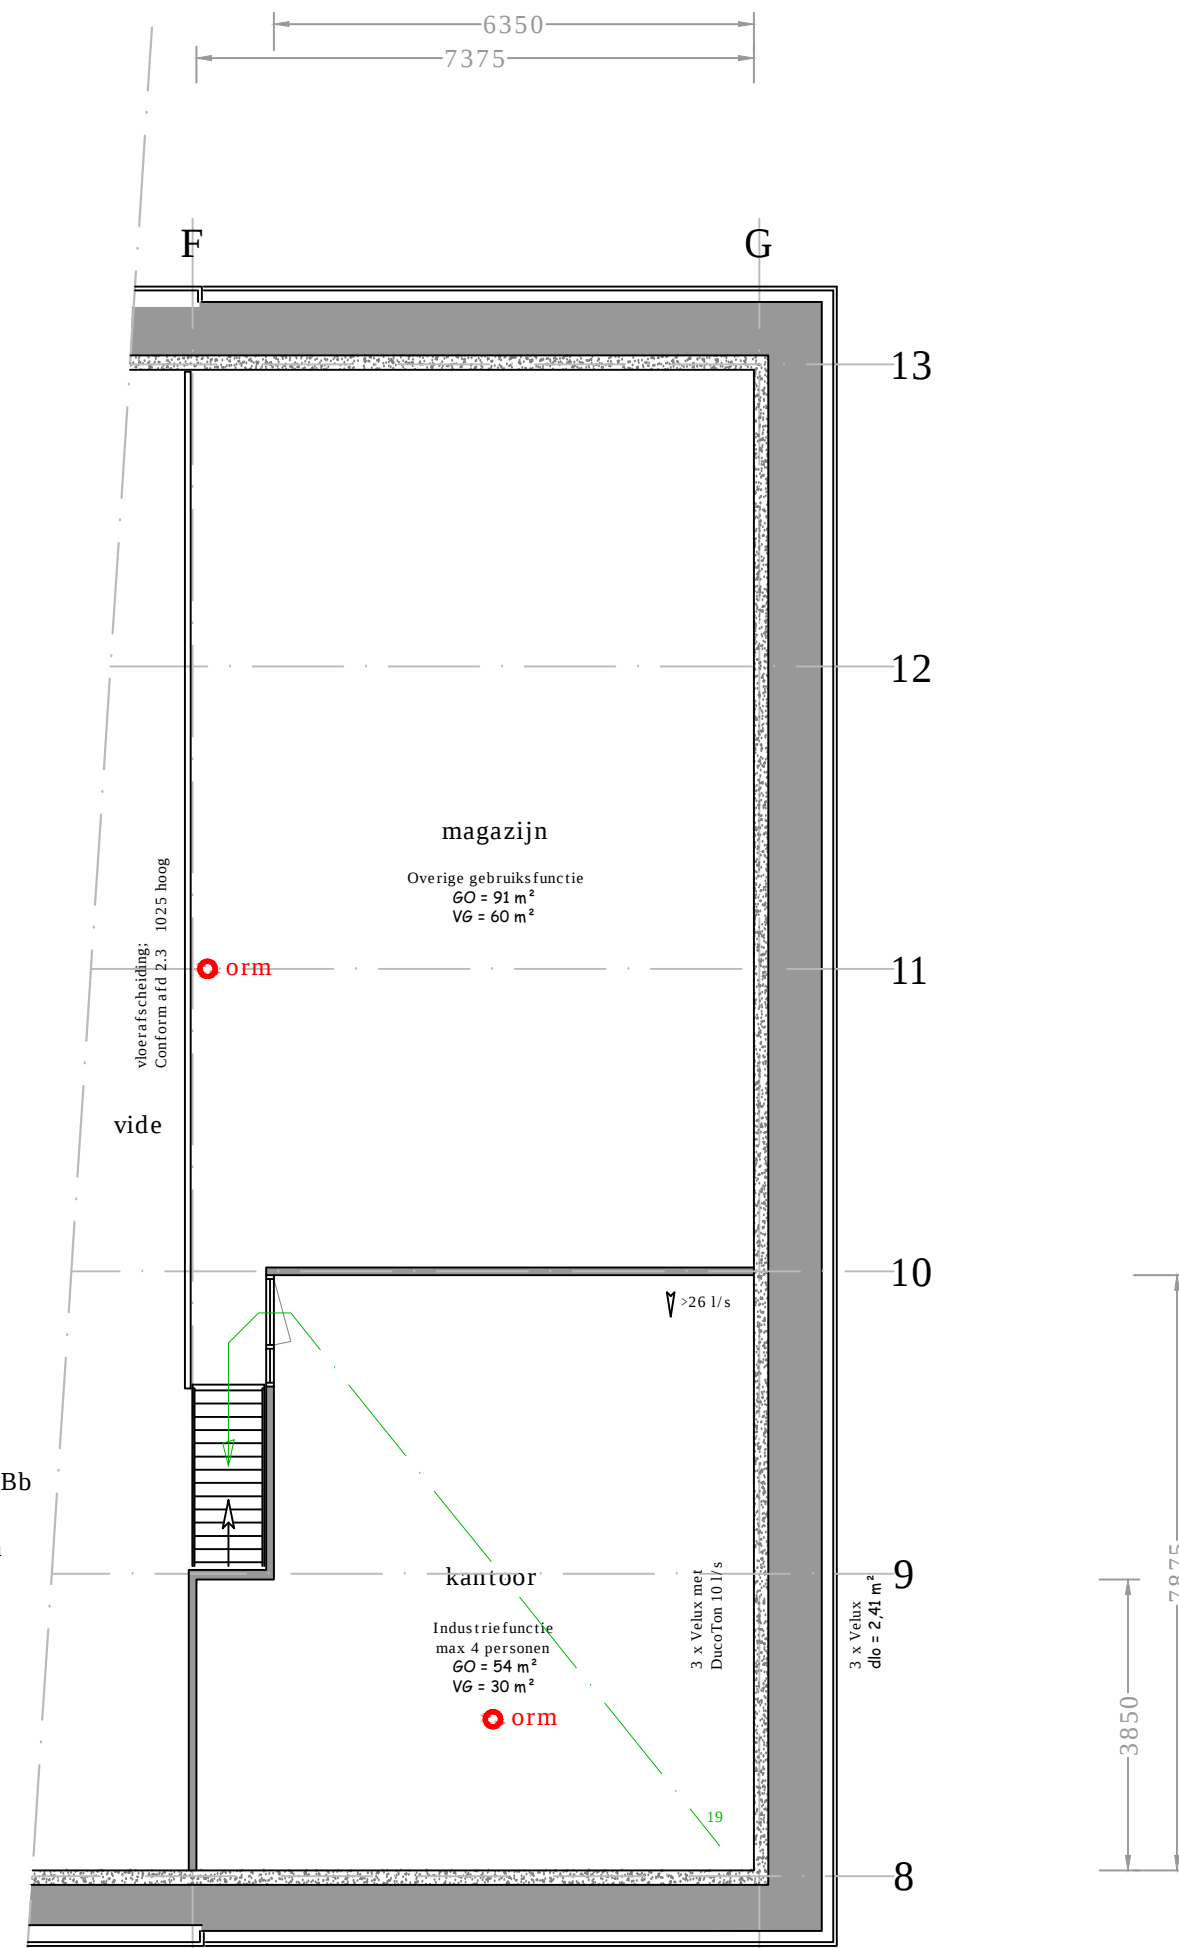

Trap:
conform afd 2.5 Bb
optrede 209 mm
aanrede 191 mm
breedte 975 mm

Verdieping Top (3550 + peil)

De staalconstructie onder de vloer dient ten minste 30 minuten te zijn geborgd tegen bezinken bij brand.



Van Breugelplaatsoen B3
3771 VN Barneveld
0342 420 737
06 41 938567
www.oramba.nl
afvies@oramba.nl

De statische berekeningen worden op aanvraag tenminste drie weken voor de aanvang van de werkzaamheden ter goedkeuring aangeleverd.
Met betrekking tot de constructieve bouwelementen zijn de opgaven van de constructeur als bindend aan te merken !!!
Maten dienen in het werk te worden gecontroleerd.

opdrachtgever De heren B. Top en J. Donkersteeg
Veluweweg 114 en 116
3774 BN Kootwijkerbroek
nieuwbouw bedrijfsgebouw
schaal 1 : 100
project 018-TDK-01
datum 11 september 2018
tekening Wabo-aanvraag