



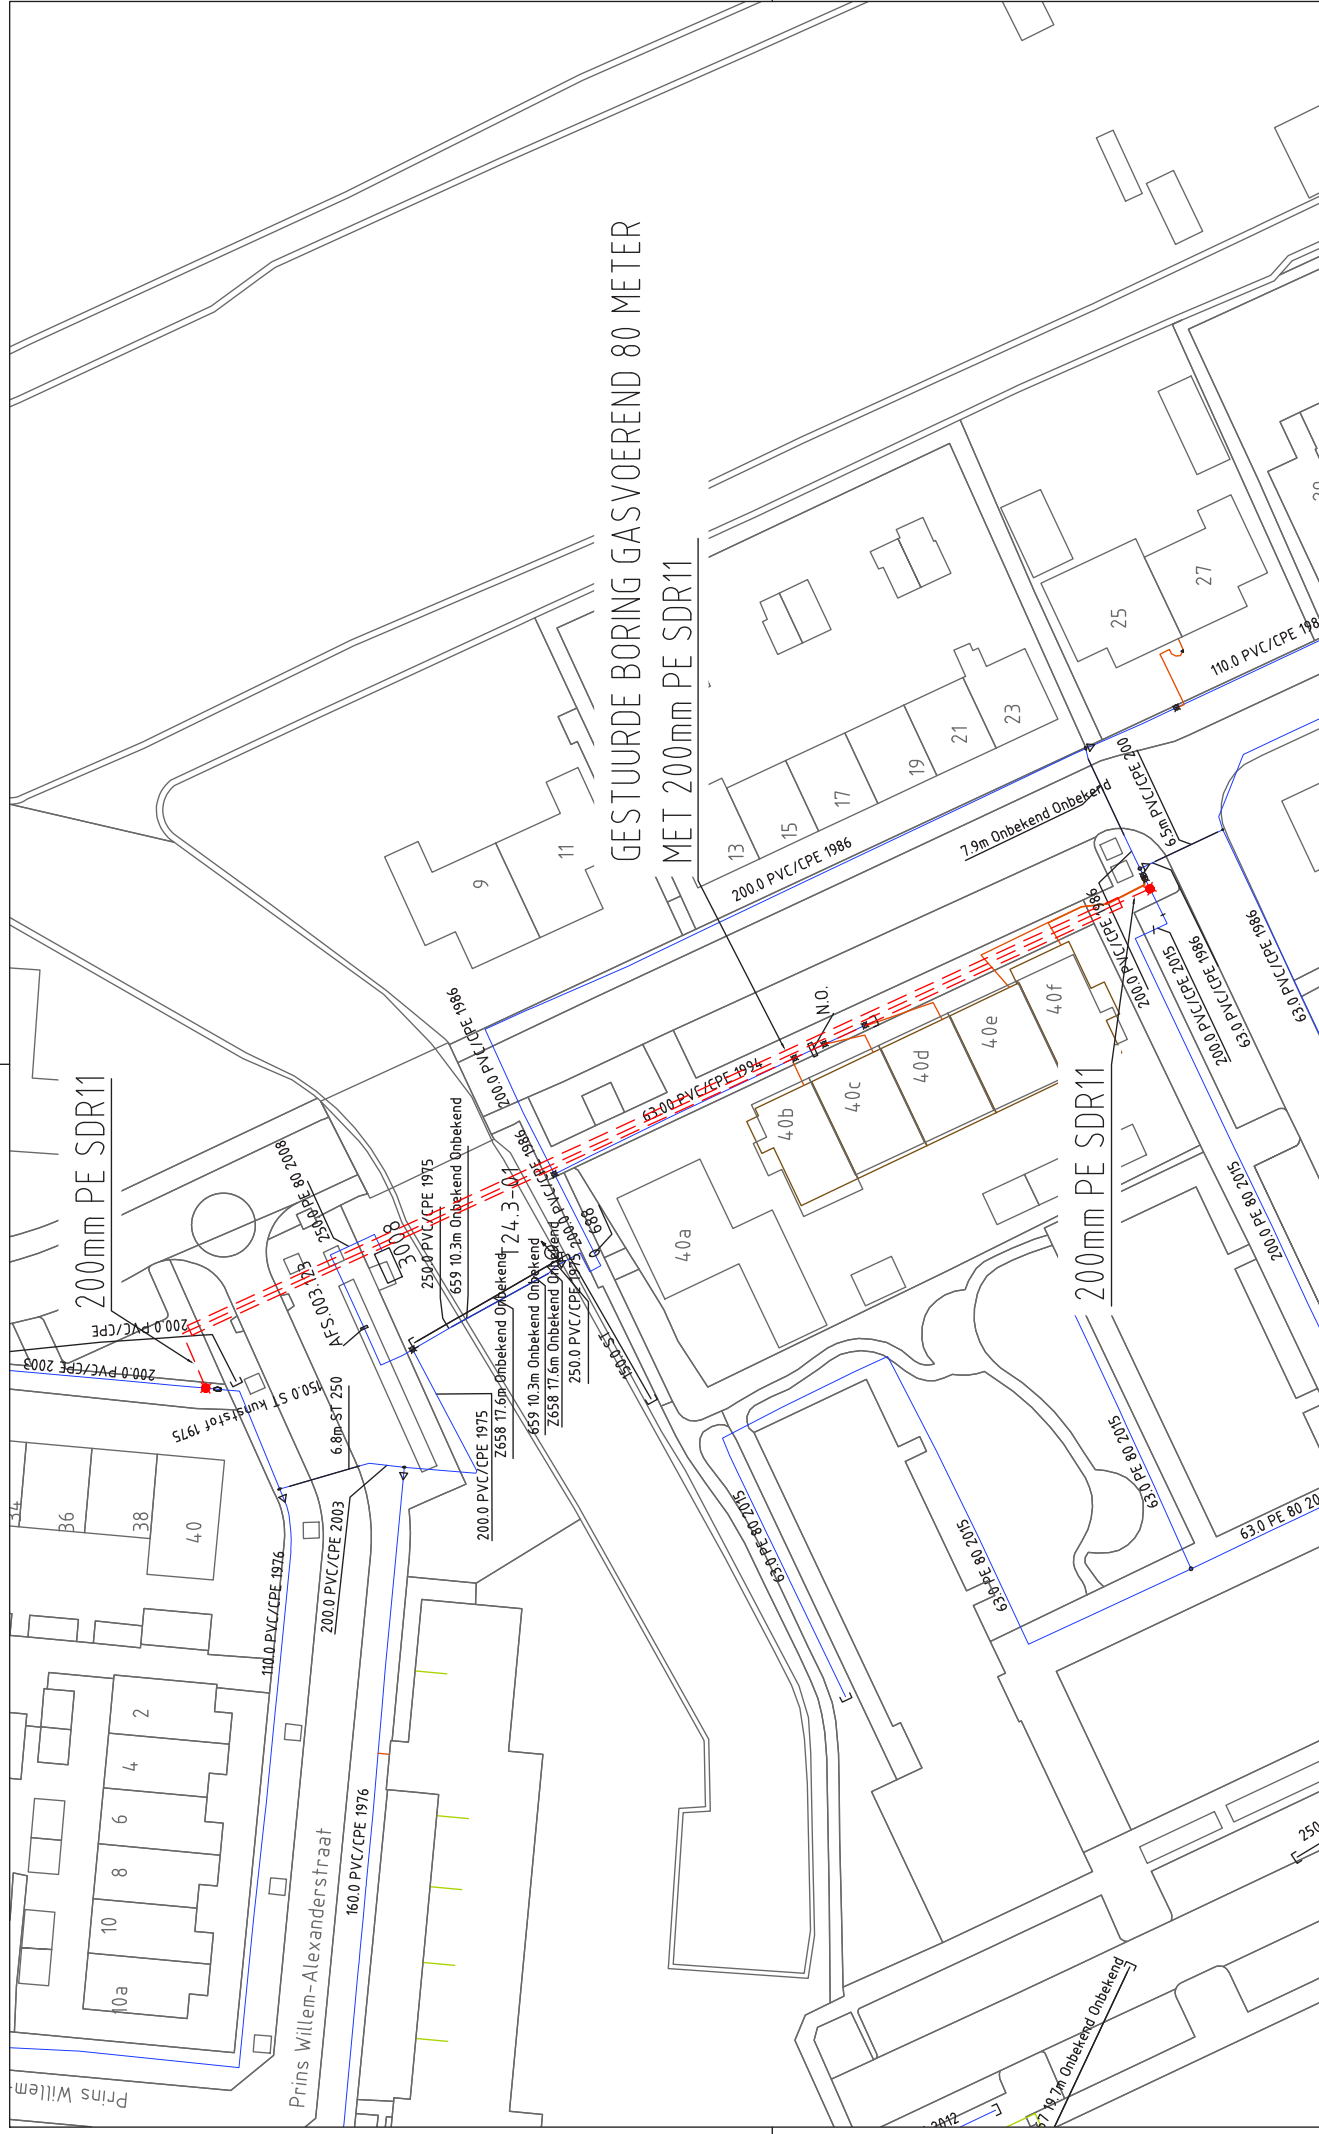

GESTUURDE BORING GASVOEREND 80 METER
MET 200mm PE SDR11

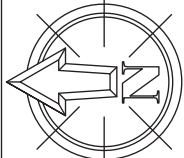

Opmerkingen/Tracélengthe;



ONTWERP LD
PRINS BERNARDSSTRAAT 4.0F
WAARDER

Formaat: A3
Schaal: 1:500
Valgend bladnr. n.v.t.

Wijz: Get: MVT
Datum: 08-10-18 Gec:
Project: PD000377
Documentsoort: Detailontwerp/Vergunning G
Documentnr:
Status:

GAS NIEUW	Station	Buitenkast	LD-aansluiting	Aanboring	T-stuk	Afsluitert	Bescherming
	Eindstuk	Verloopstuk	Materiaalovergang	Leefrijdsvergang	Abc Tekst	Zinkerbord	Isolatiekoppeling
GAS BESTAAND	Leiding nieuw	Leiding te rijzen	Leiding te rooien	Buiten Bedrijf	Afblaas	Kaaister	Sifon
	Station	Buitenkast	Leveringspunt	Aanboring	T-stuk	Afsluitert	Bescherming
	Materiaalovergang	Leefrijdsvergang	Eindstuk	Reparatiestuk	Verloopstuk	Dieptelgging	KB anode
	Isolatiestuk	Stoppelpunt	Zakbaak	Ext. huisdrukregelaar	KB meelpaal	KB meelpunt	Lekherstel
	30/100/200 MBar	30 MBar	100 MBar	200 MBar	1 - 4 Bar	8 Bar	Buiten Bedrijf