




Doorsnede A  
1:100

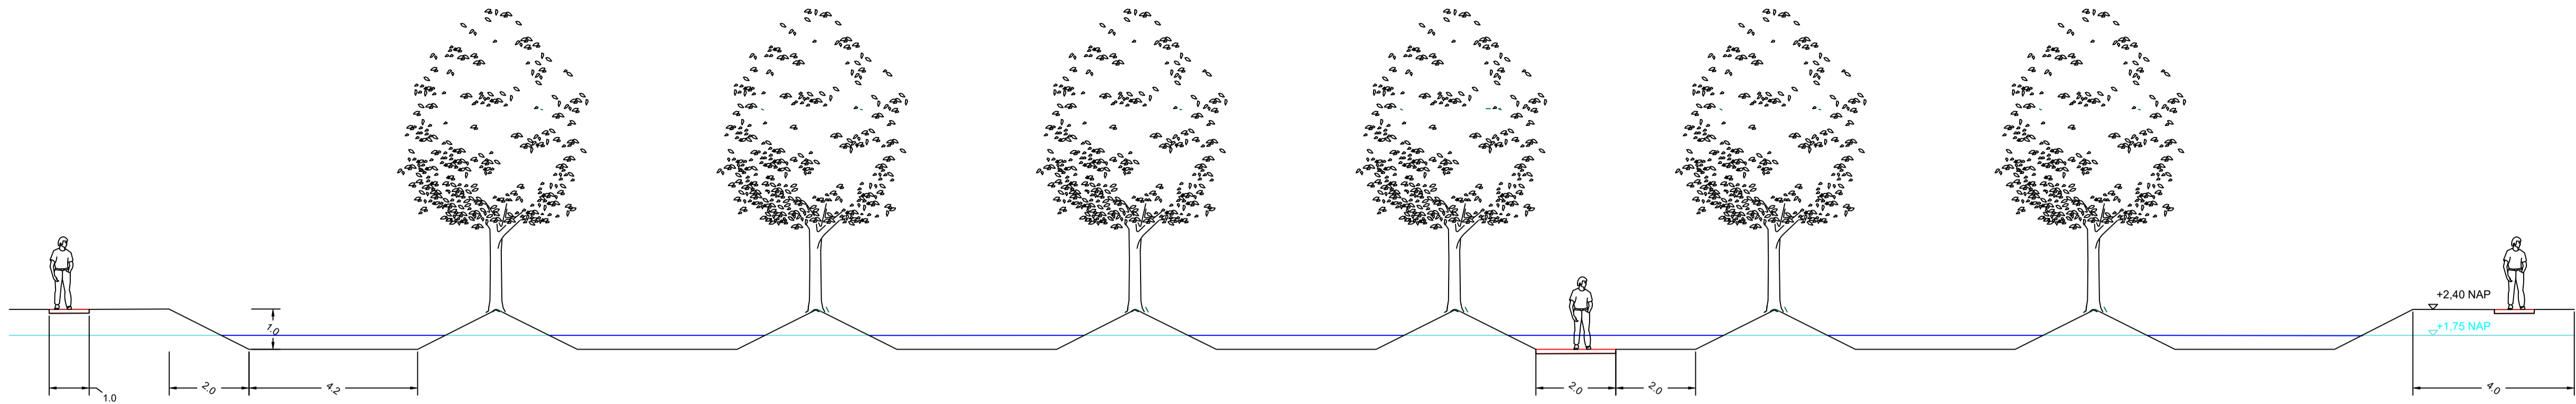





Doorsnede B  
1:100

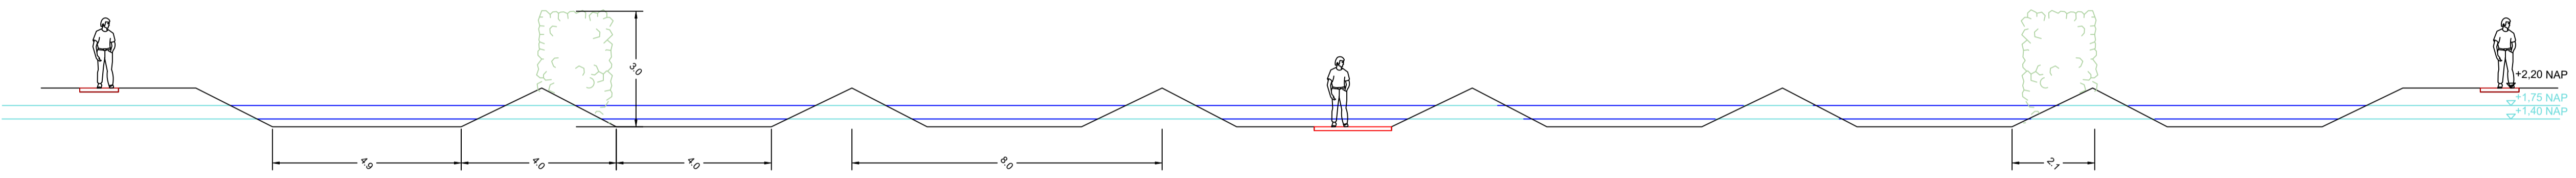

Doorsnede C  
1:100

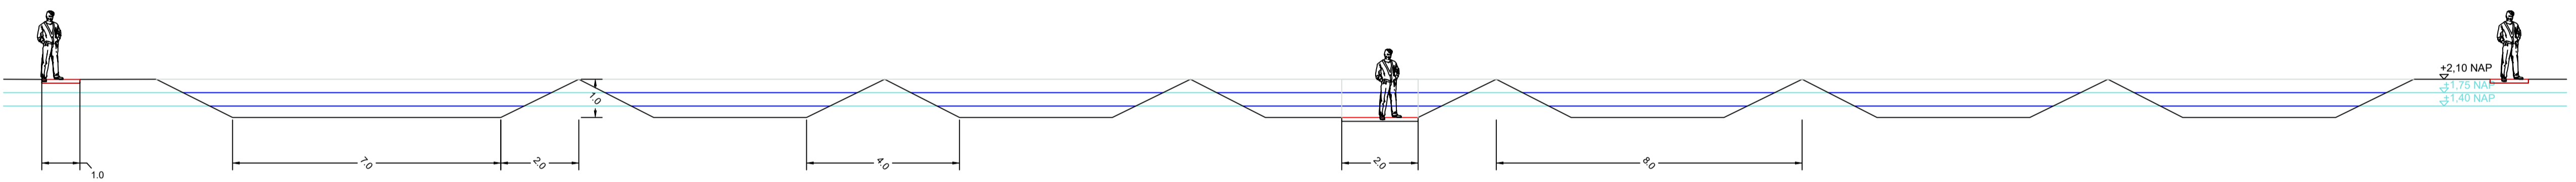

Doorsnede D  
1:500

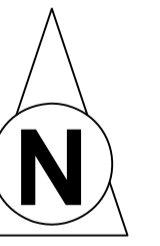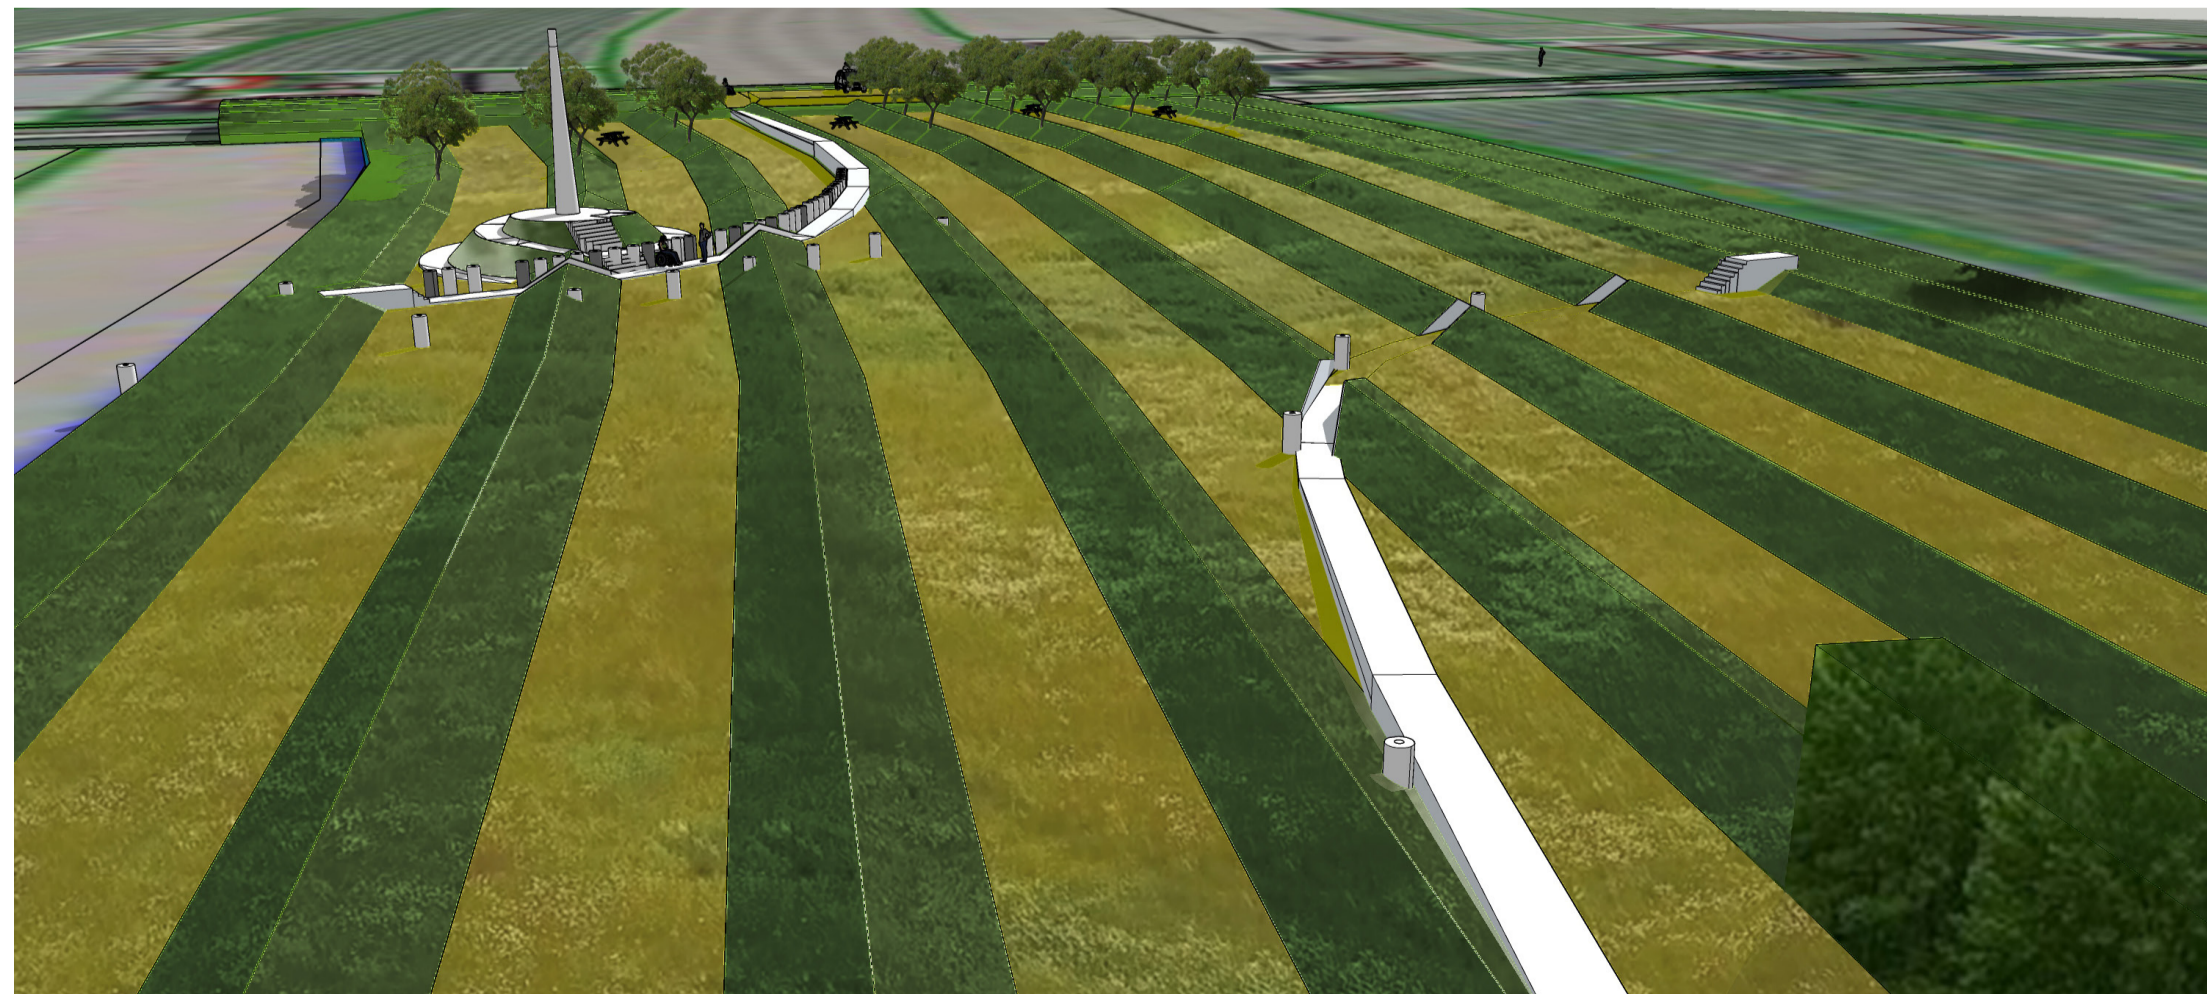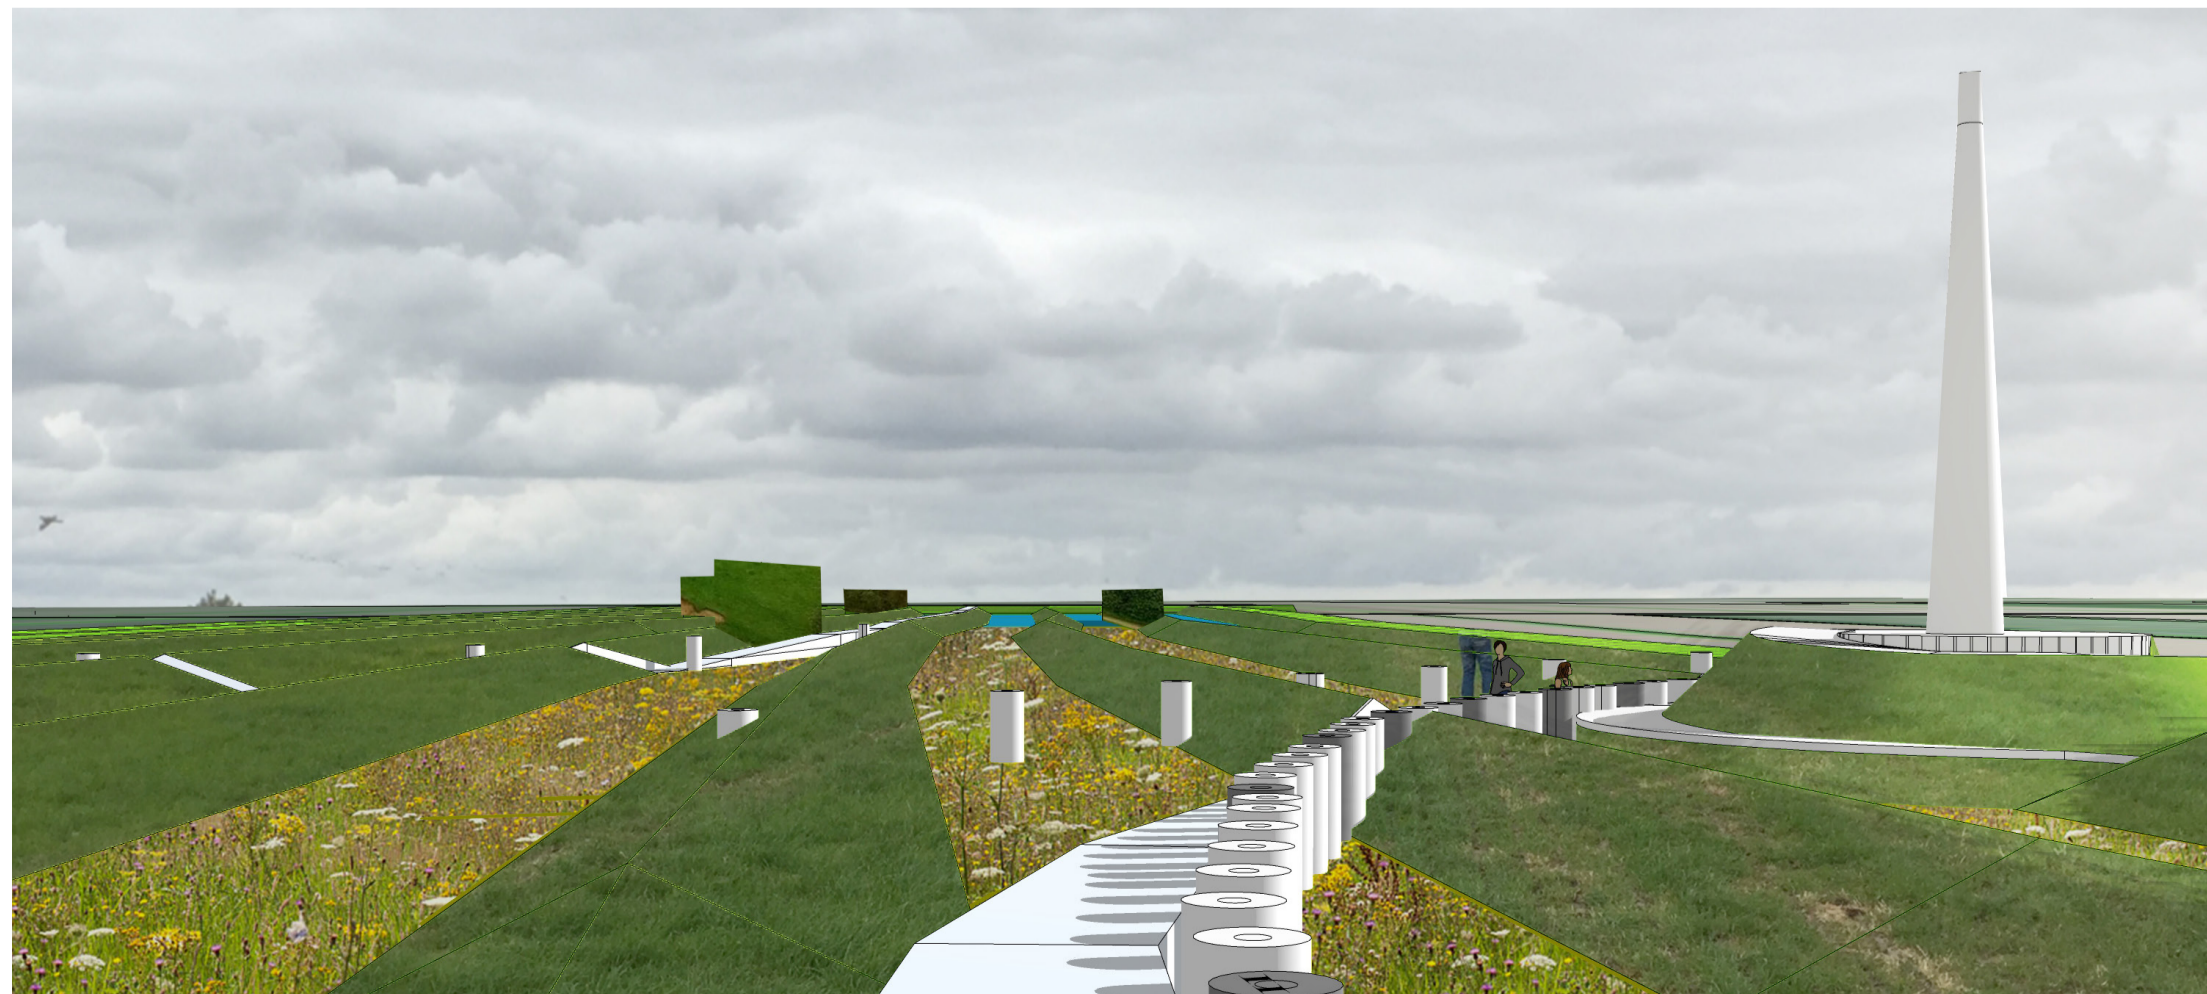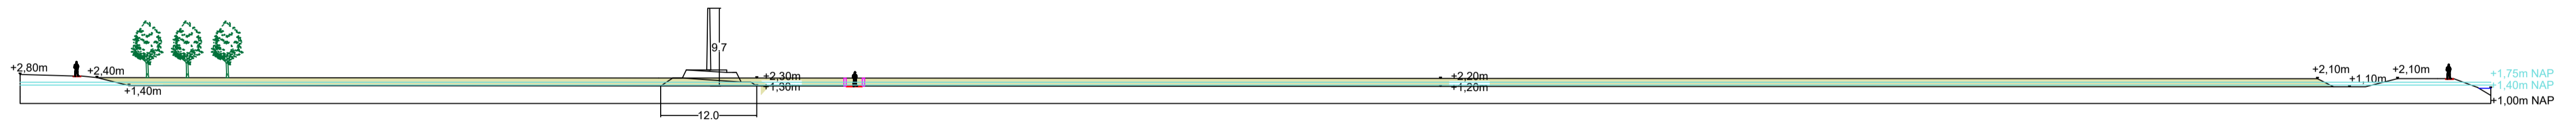

OMSCHRIJVING

PROJECT: Beesd - Waterakker  
 OMSCHRIJVING: Doorsneden  
 OPDRACHTGEVER: Gemeente Beesd  
 Datum Wijziging

Tek.nr.: 3  
 Schaal: 1:500  
 Formaat: A1  
 Getekend:  
 Datum: 17-05-2018