


P2140A: Lengteprofiel huidige situatie t.h.v. aanwezige duiker onder A30

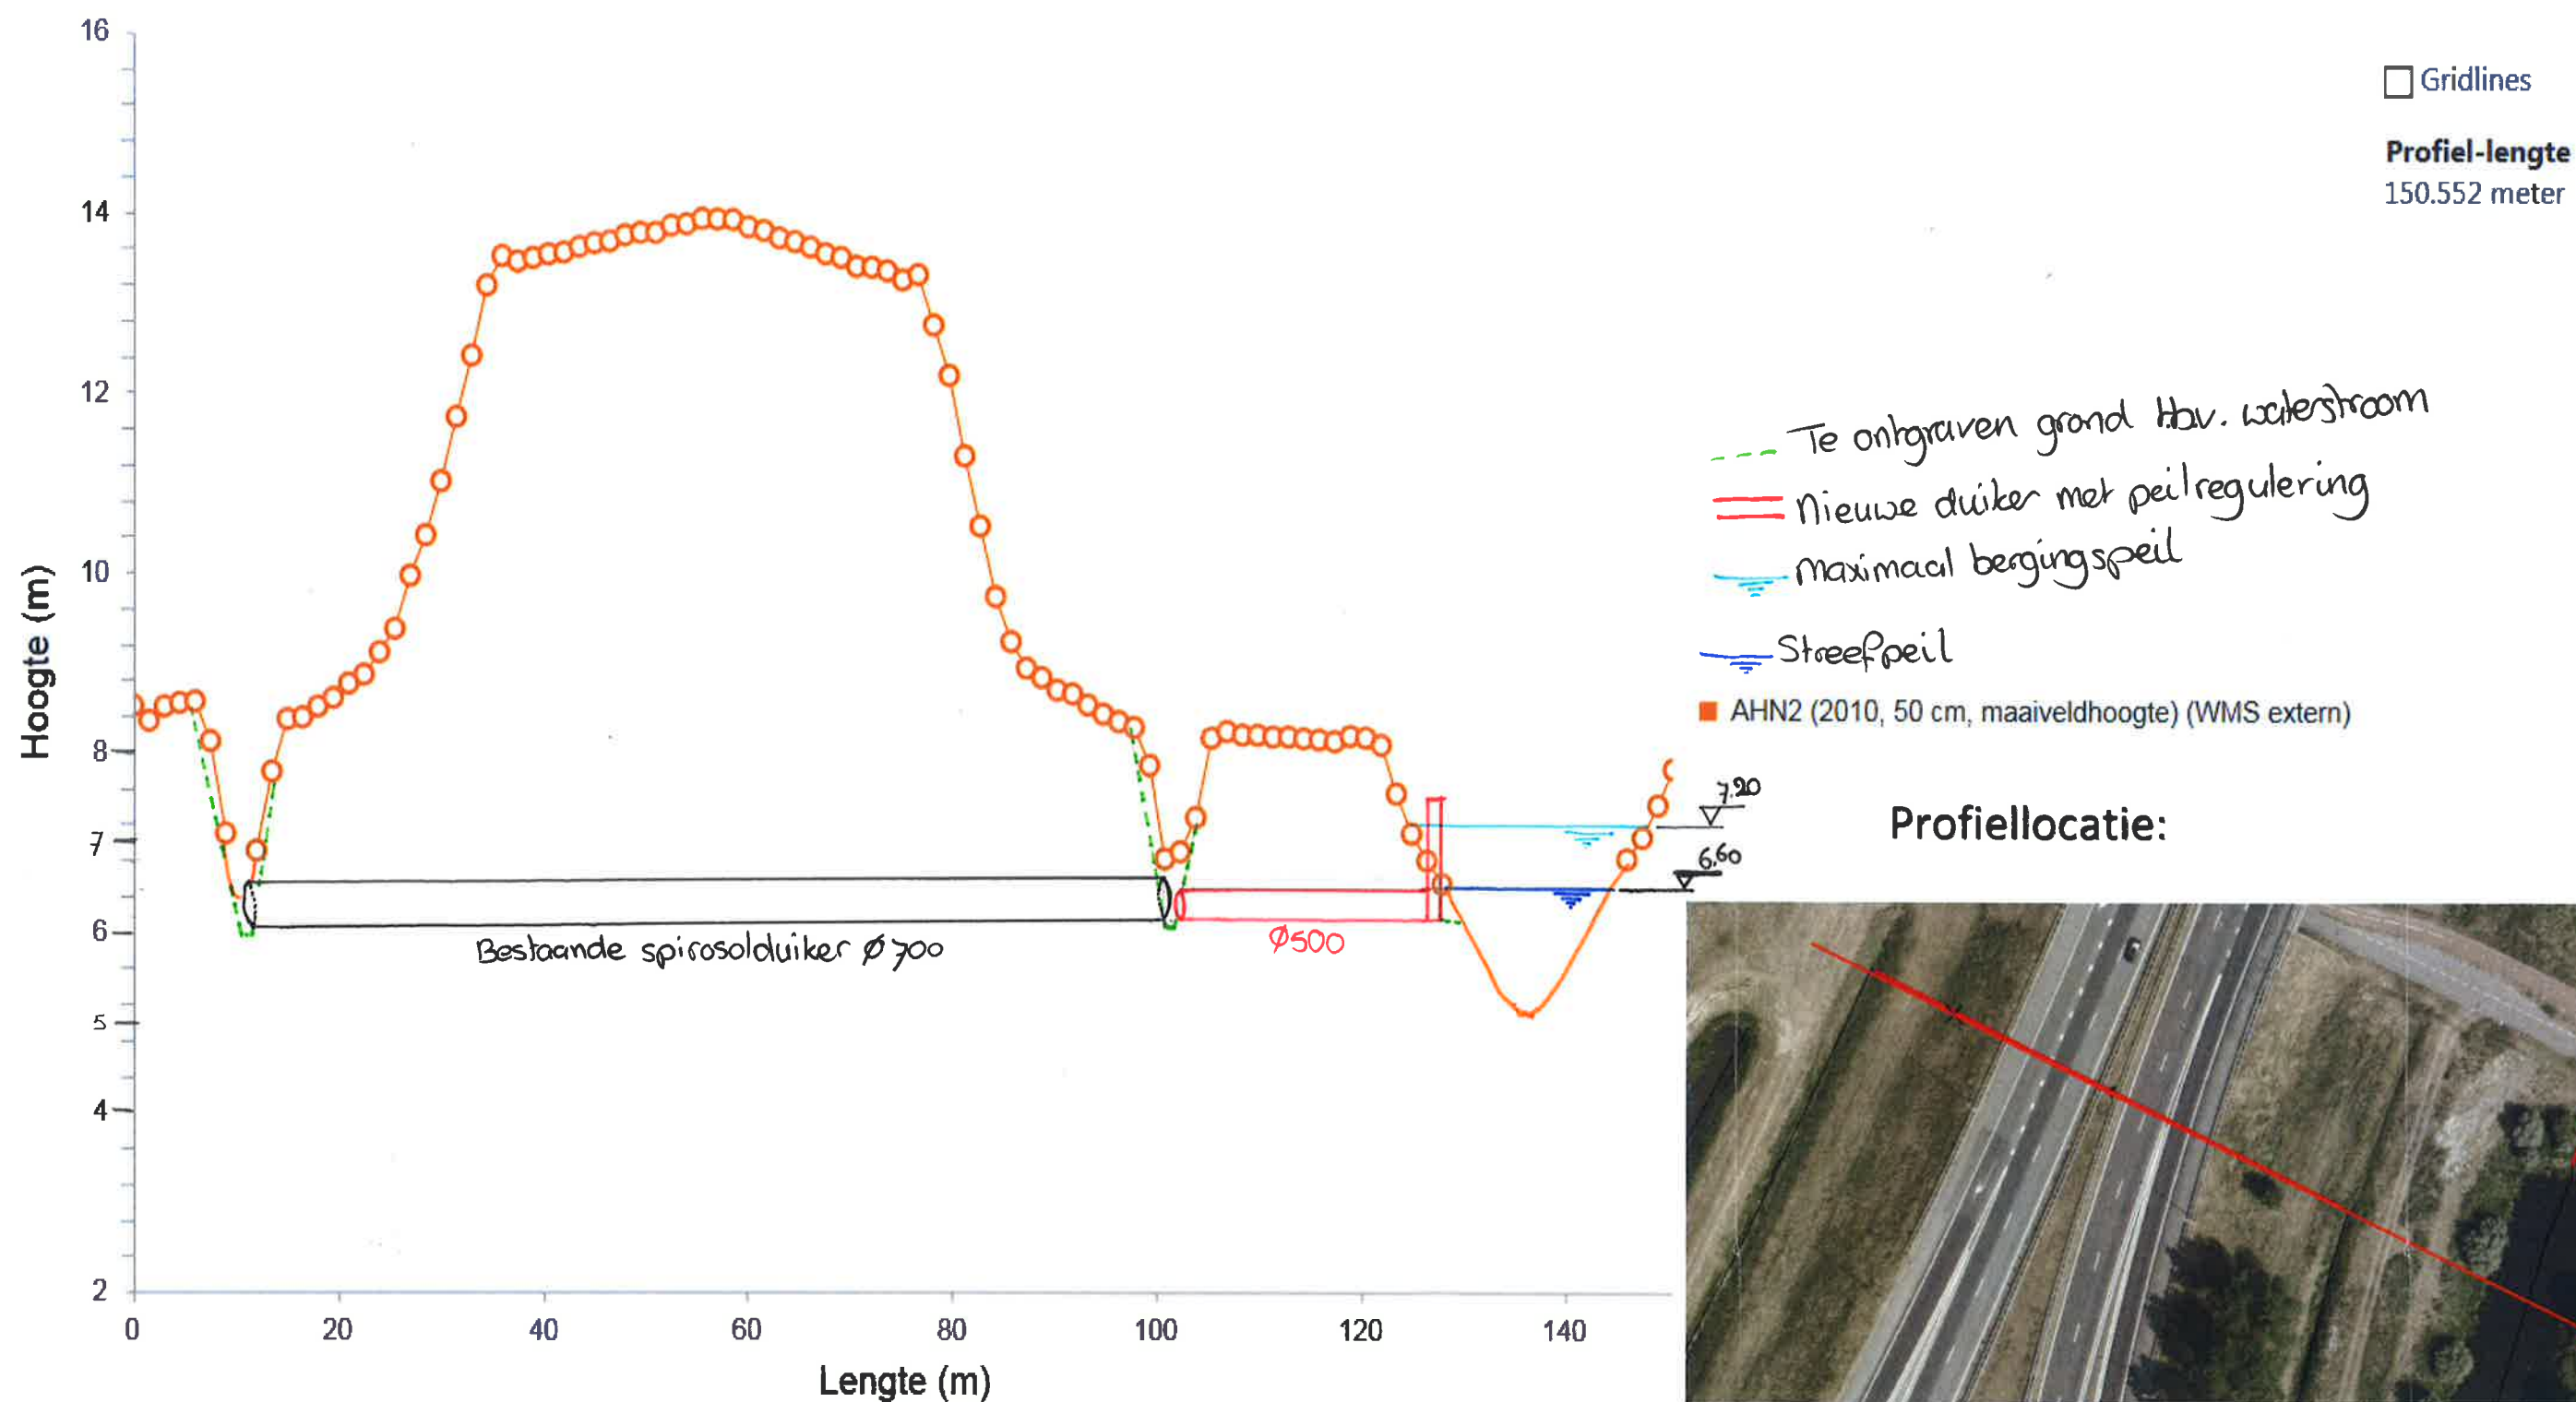

Waterschap Vallei en Veluwe
Geleend: m.m. van de Vliet-Scholte
Datum: 23-7-2018