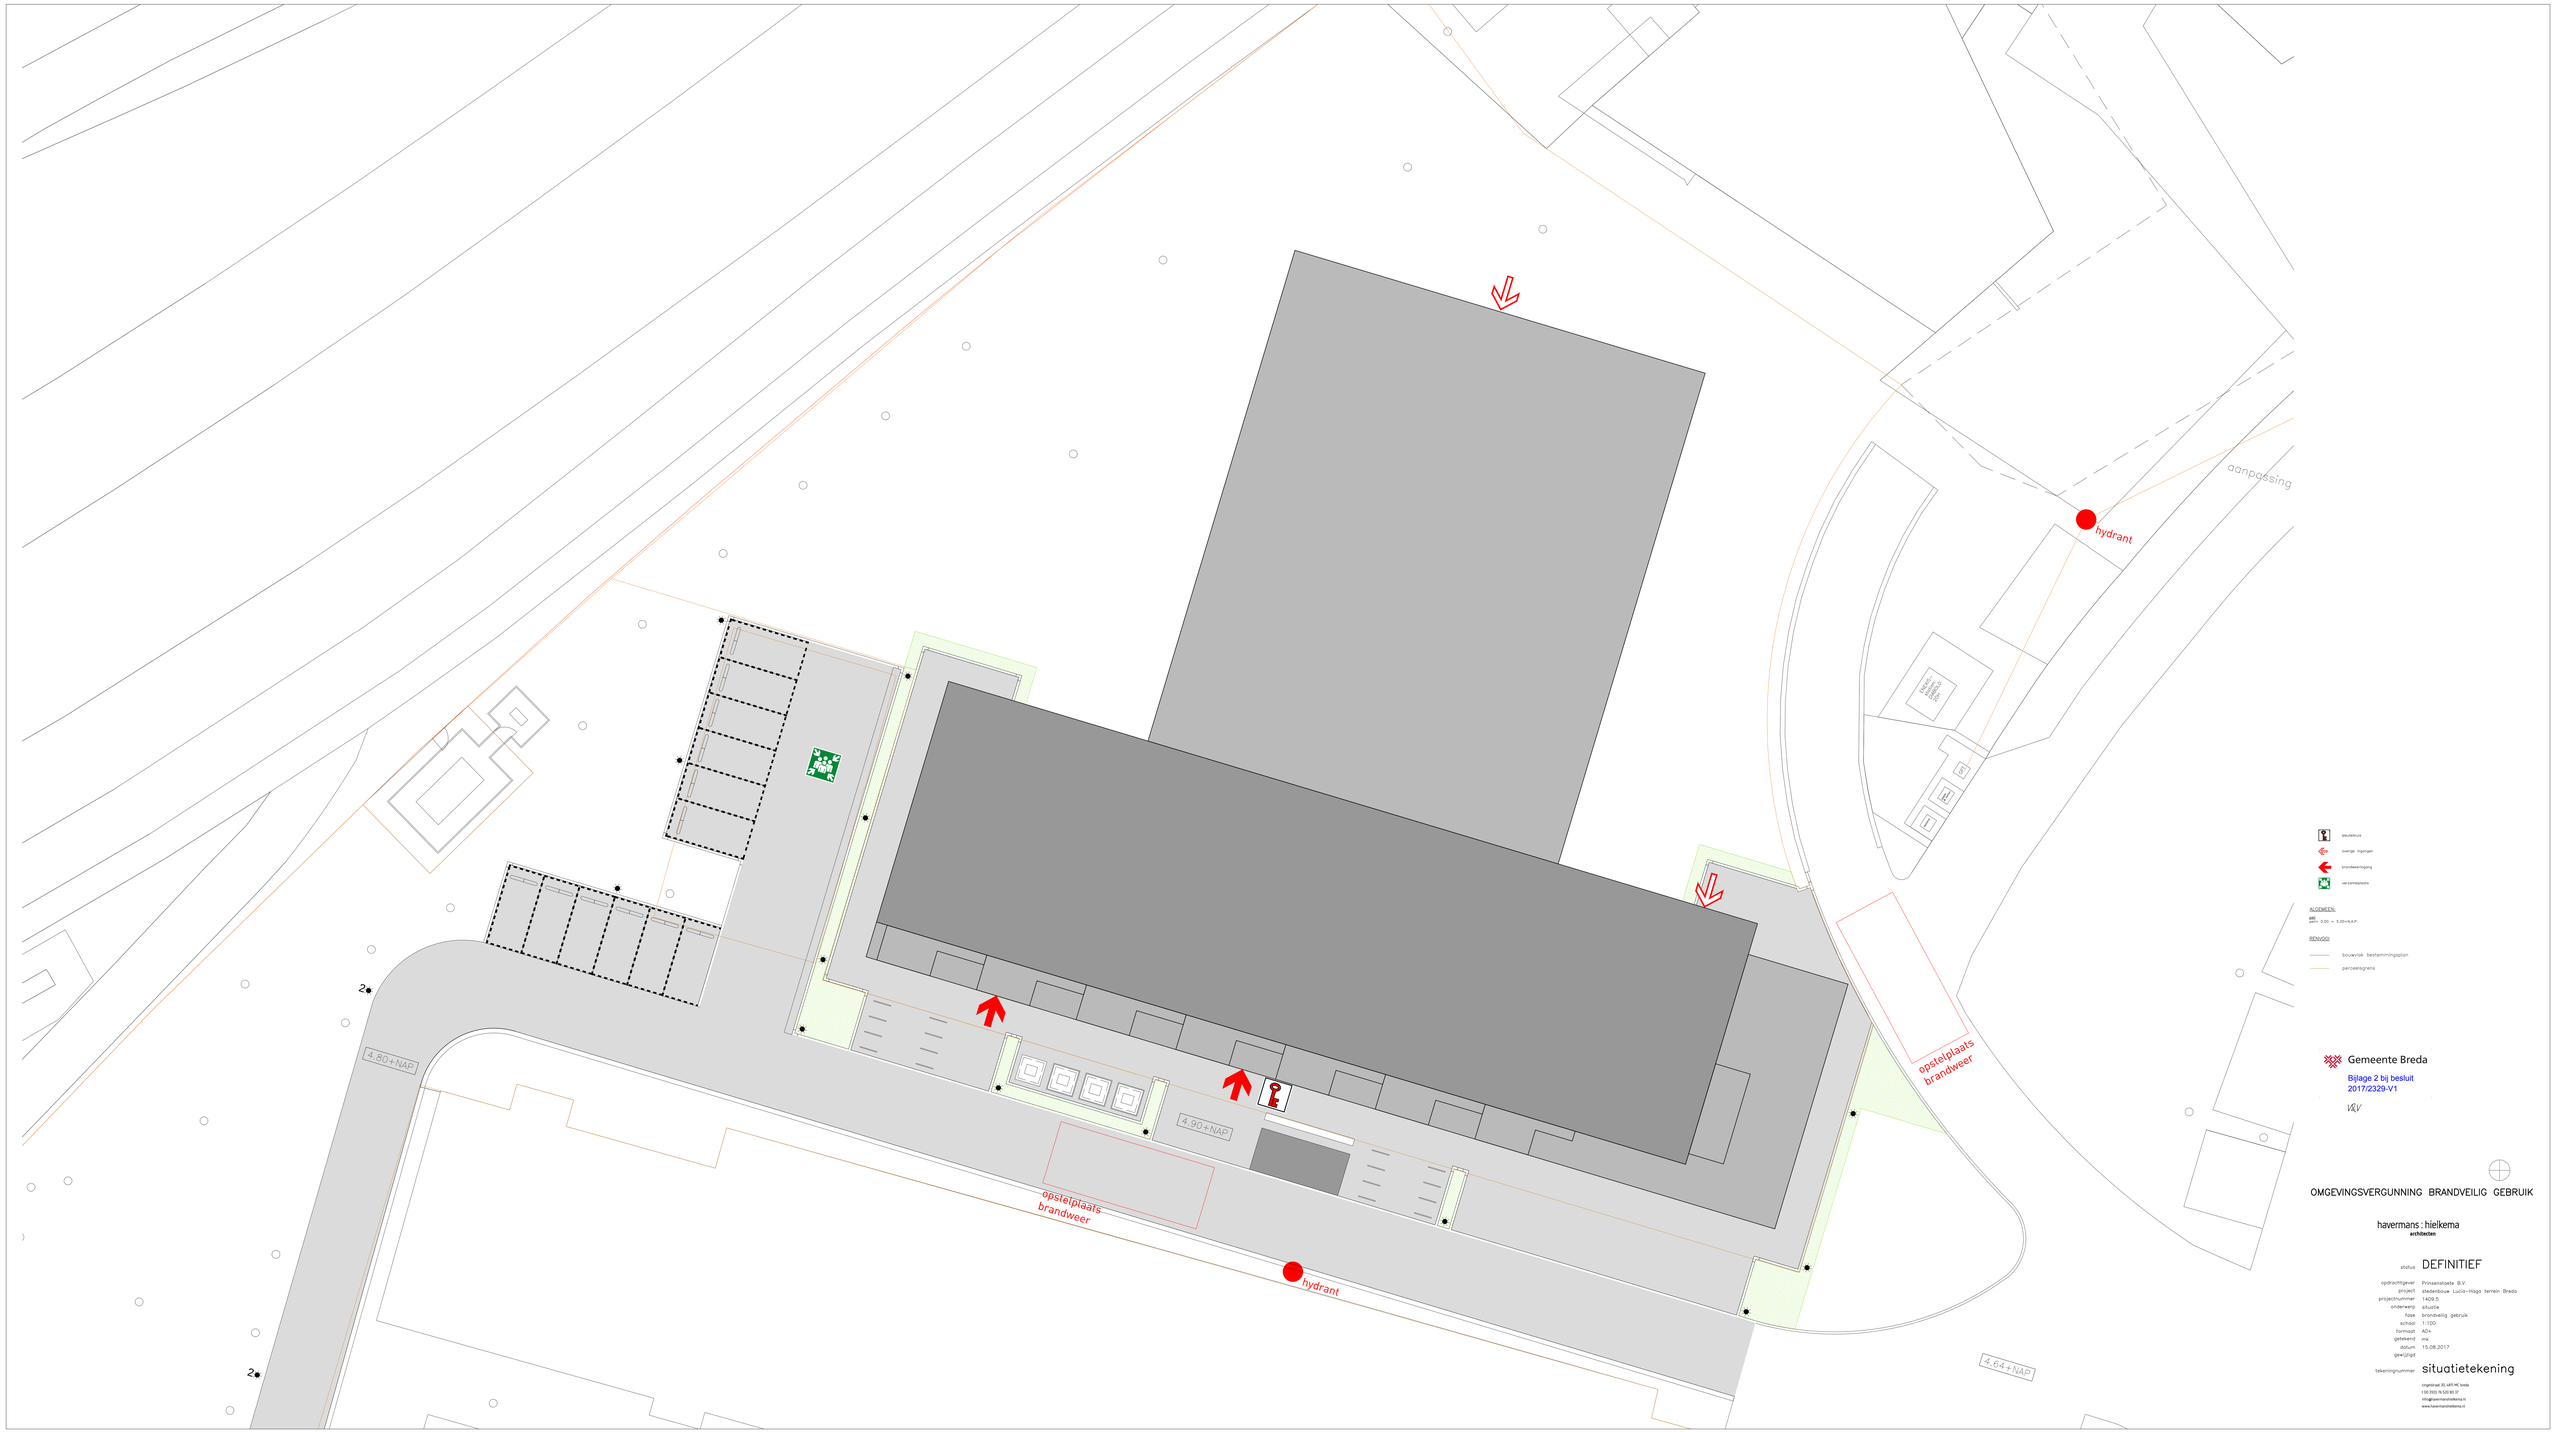
aanpassing
hydrant
4.80+NAP
4.90+NAP
4.64+NAP
opstelplaats brandweer
opstelplaats brandweer
hydrant
2
2
elektrisch
overige ingangen
brandweeringang
verzamelplaats
ALGEMEEN:
peil: 0.00 = 5.00+N.A.P.
BENODIGD:
bouwvlak bestemmingsplan
perceelsgrens
Gemeente Breda
Bijlage 2 bij besluit
2017/2329-V1
OMGEVINGSVERGUNNING BRANDVEILIG GEBRUIK
havermans : hielkema
architecten
status DEFINITIEF
opdrachtgever Prinsenstaete B.V.
project stedenbouw Lucia-Hoge terrein Breda
projectnummer 1409.5
onderwerp situatie
fase brandveilig gebruik
schaal 1:100
formaat A0+
getekend ms
datum 15.08.2017
gewijzigd
tekeningnummer situatietekening
ingenieur DI. ARTHC breda
138 050 16 120 00 01
info@havermanshielkema.nl
www.havermanshielkema.nl