


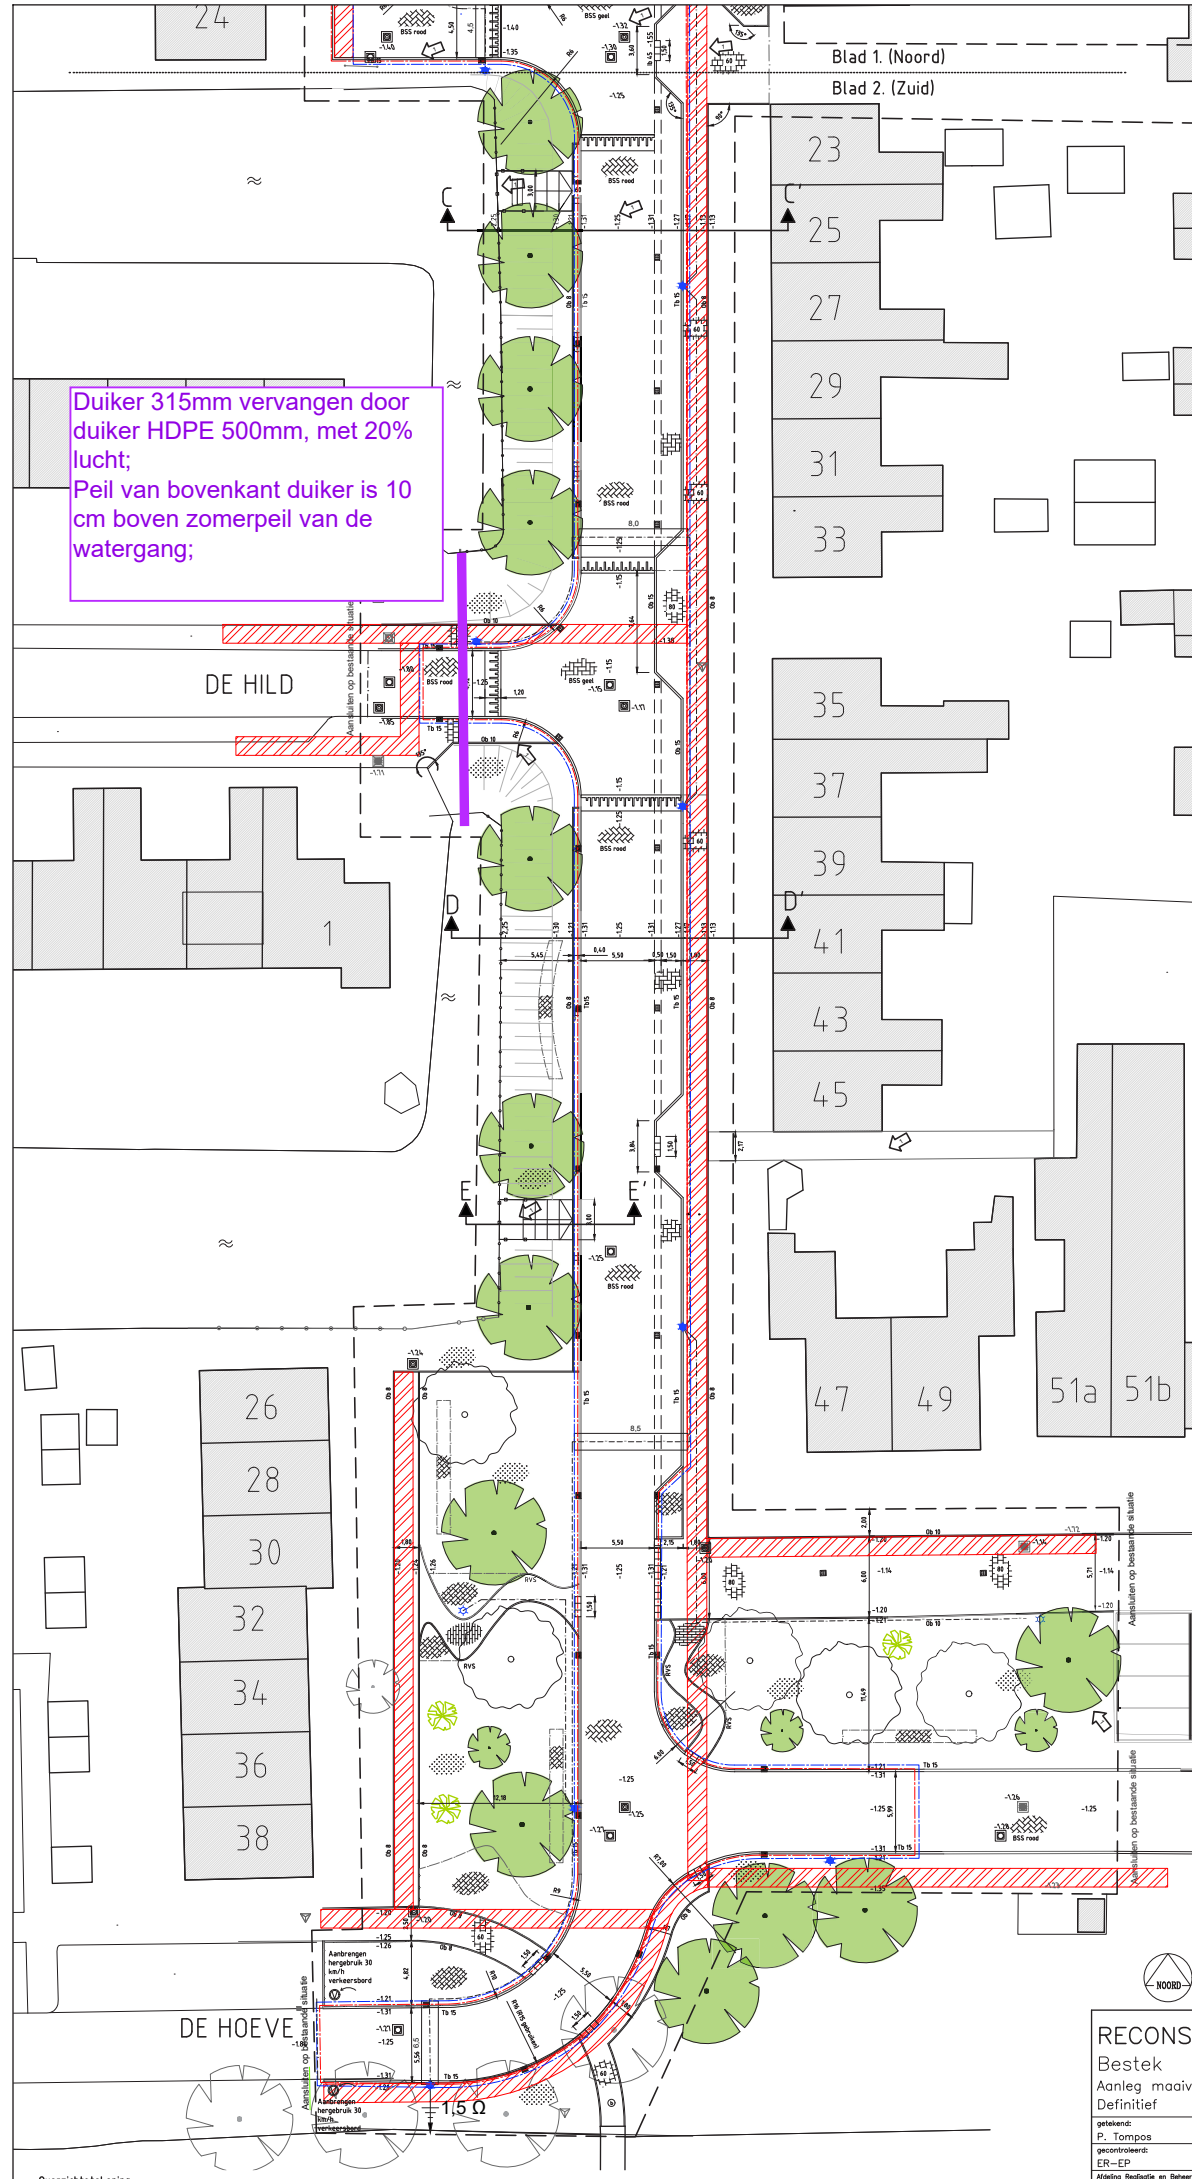

- Legenda**
- Projectgrens
 - Paginaovergang
 - ▬ Behouding
 - ▬ Bestaande inrichting
 - ▬ Nieuwe hoogtes
 - ▬ Inspectieput maaiveld hoogtes
 - ▬ Tr 15
 - ▬ Opsluitbanden 13/15x25x100 cm (kleur: grijs, incl. steunrug en in stelspecie)
 - ▬ Opsluitbanden 8x20x100 cm (kleur: grijs)
 - ▬ Opsluitbanden 10x20x100 cm (kleur: grijs)
 - ▬ Opsluitbanden 15x25x100 cm (kleur: grijs)
 - ▬ Gazonbanden 5/20x25x100 cm (kleur: grijs, incl. steunrug en in stelspecie)
 - ▬ Inritbanden 45x50x20 cm (kleur: grijs, incl. steunrug en in stelspecie)
 - ▬ RVS
 - ▬ RVS strip 160x6 mm
 - ▬ Endverlospad 13/15x25x100 cm (kleur: grijs, incl. steunrug en in stelspecie)
 - ▬ Nieuwe boom (conform beplantingsplan)
 - ▬ Te verplanten boom (conform beplantingsplan)
 - ▬ Te behouden boom ind. mogelijk
 - ▬ Solitaire struiken (conform beplantingsplan)
 - ▬ Aanbrengen beplanting conform beplantingsplan
 - ▬ Gazon
 - ▬ Voetpad betontegels 30x30x6 cm, halfsteensverband (grijs)
 - ▬ Voetpad inrit: betontegels 30x30x6 cm, halfsteensverband (bruin)
 - ▬ Voetpad SBS, waalformaat, halfsteensverband (bruin)
 - ▬ Rijweg BSS keiformaat, keperverband (rood)
 - ▬ Parkeerstrook: BSS keiformaat, elleboogverband (zwart)
 - ▬ Verkeersplek: BSS keiformaat, keperverband (geel)
 - ▬ Uitstap betontegels (4x60x8 cm, grijs)
 - ▬ Molgoot (BSS, keiformaat, stroomverband, zwart)
 - ▬ Cultuurscheiding
 - ▬ Aanbrengen EPS
 - ▬ Aanbrengen menggranulaat
 - ▬ Aanbrengen houten beschoeiingen (onder water)
 - ▬ Aanbrengen kunststof beschoeiingen (Prolock)
 - ▬ Talud afwerken met grond
 - ▬ Bestaande DWA inspectieput
 - ▬ Bestaande HWA inspectieput
 - ▬ Aanbrengen DWA inspectieput
 - ▬ Aanbrengen HWA inspectieput
 - ▬ Aanbrengen straatkolken
 - ▬ Aanbrengen straatkolken
 - ▬ Aanbrengen geleidebandkolk
 - ▬ Aanbrengen verkeersdrempel
 - ▬ Bosch Beton kleur: Lava Negro 1630 (70%)
 - ▬ Bosch Beton kleur: Duracolor Wit (30%)
 - ▬ Aanbrengen flessenhalspaal met bord
 - ▬ Niet parkeren Dinsdag en eerste Zaterdag van de maand
 - ▬ Aanbrengen parkbank: Samson, Montseny bank
 - ▬ 150x58x83, zithoogte: 45 cm, hardhout, getaluminium geperforeerd (kleur: Akzo Noor 100 Sabie)
 - ▬ Aanbrengen afzetspaal: Samson, SAB (Ø 89mm L: 120 cm) (kleur: Akzo Noor 100 Sabie)
 - ▬ Nutstracé
 - ▬ Bestaande lichtmasten
 - ▬ Aanbrengen nieuwe lichtmast (6 m)
 - ▬ Schreder Piano Midi 518 met 32 Cree XP-G2 350 mA NW
 - ▬ Aanbrengen nieuwe lichtmasten (4 m)
 - ▬ Schreder Piano Mini 518 met 16 Cree XP-G2 350 mA NW
 - ▬ Aanbrengen OVL kabel
 - ▬ Aanbrengen mantelbuis (HDPE diam: 110 mm)
 - ▬ Aanbrengen aardpunt mast (door derden)

WJZ	DATUM	OMSCHRIJVING
1	13-09-2018	Het voelpad vanuit de hild wordt doorgetrokken naar het Voorhuis (derde kantten)
2		Nieuwe boom aanbrengen 1x v.d. de verplant boom: Acer pseudoplatanus 16/18, draadkult, hoogstamgrens
3		Baanen vervallen en vervangen (model verandert: Velpa BN 200)
4		De brandgang achter nr. 47/49 moet worden opgehoogd (met bms aanvullen)
		Melden staat kant te vervullen (bijvoorbeeld) 1,2 x n. nieuwe beton palen
		Afsluitpunt bij nummer 23 moet worden uitgevoerd in gele bestrating en drainageplaat, achter niet verhoogd
		Trottoirband zetten in een lijn met n24, geleideband, kolken verplaatsen
		Hoogtes verandert (in 23 en 39)



RECONSTRUCTIE VOORHUIS KAMERIK
Bestek
Aanleg maaiveld Zuidzijde
Definitief

getekend:	par:	datum:	schaal:	formaat:	blad:	2 van
P. Tompos		13-03-2018	1:200	A1	2	bladen
gecontroleerd:	par:	datum:	tekening:			
ER-EP		13-03-2018	W31.07.804			

Woning: Radcliffe en Baken, Oudezijl 14, Postbus 45, 3440 AA Woerden, T: 0348 428911, F: 0348 428108, E: www.woerden.nl
© copyright gemeente Woerden.