

BALKEN


(B1) : 71 x 196 hoh 488 mm

(B2) : 71 x 196


(B3) : 71 x 196 dubbel

ANKERBALK : Eiken
min 240 x 280 mm.

OVERIGE CONSTRUCTIE
ONGEW'ZIGD !

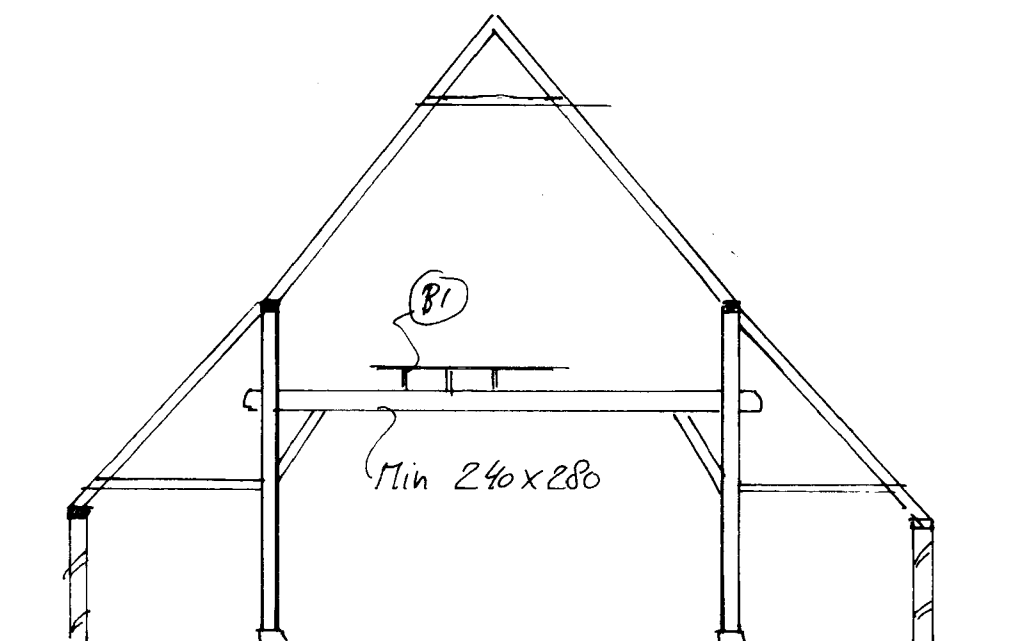

Nieuwe
Zoldervloer.

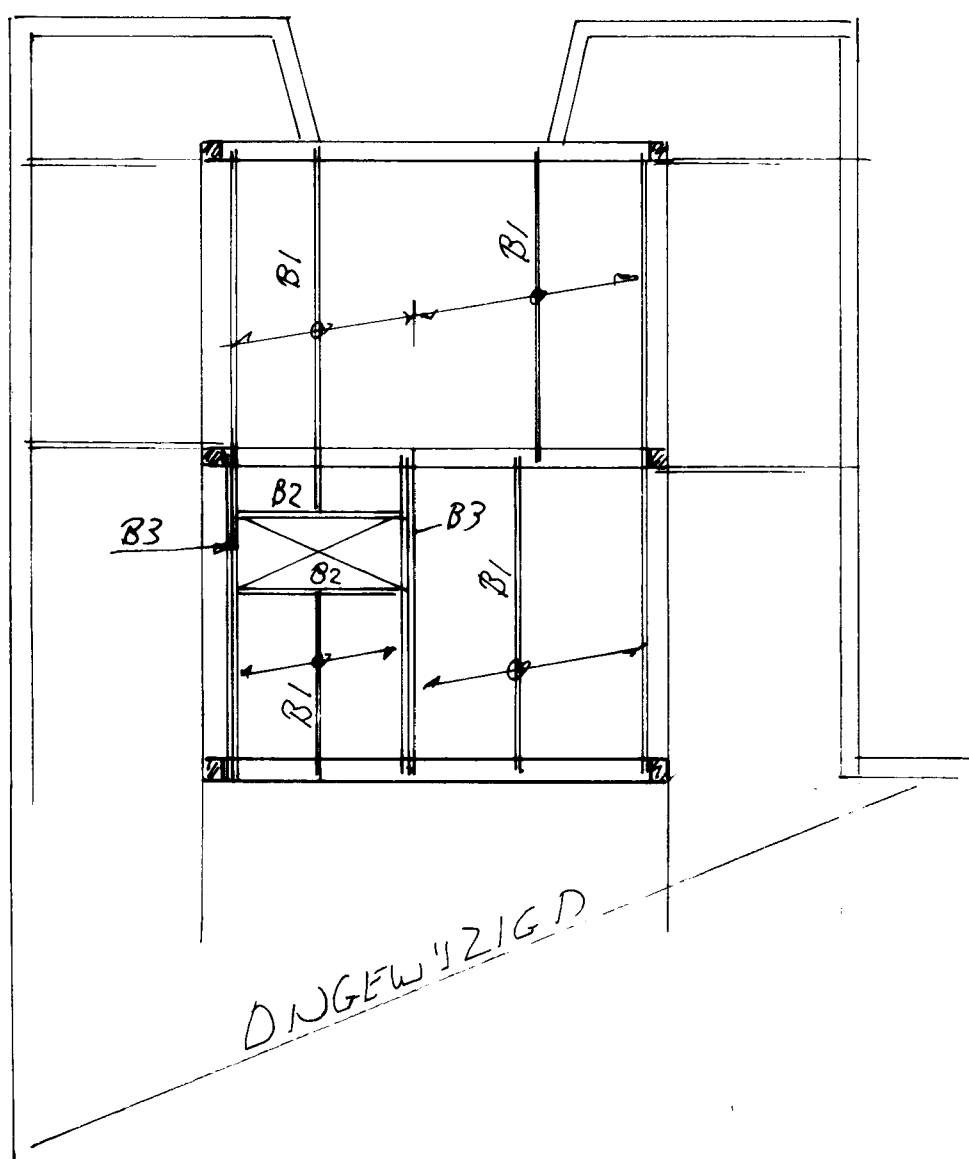

HOUTKWAALITEIT : Min C24.

Bij ook MAAR DE GERINGSTE
CONSTRUCTIEVE TWYFEL DIRECT
DE CONSTRUCTEUR WAARSCHUWEN

VERGROTEN VERD. OVER BOERDERIJ S. LUTTIKHOF
a.d. GAUZESTEEG 11 TE VORDEN

Constructie Adviseur
ing. H. Hilderink
HAAKSBERGEN
06-51565491

Arch. Philip Heitkamp
ANNO 1998

Schaal 1:100

dd. 12-01-2018

BLAD

(A)