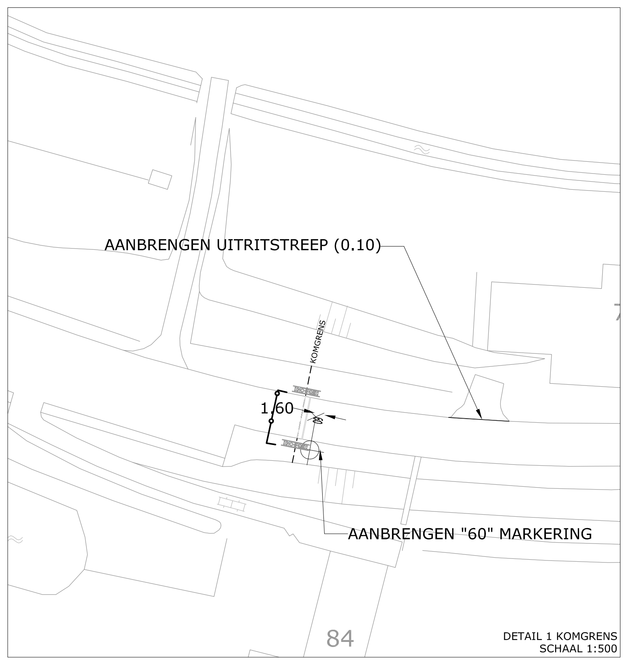

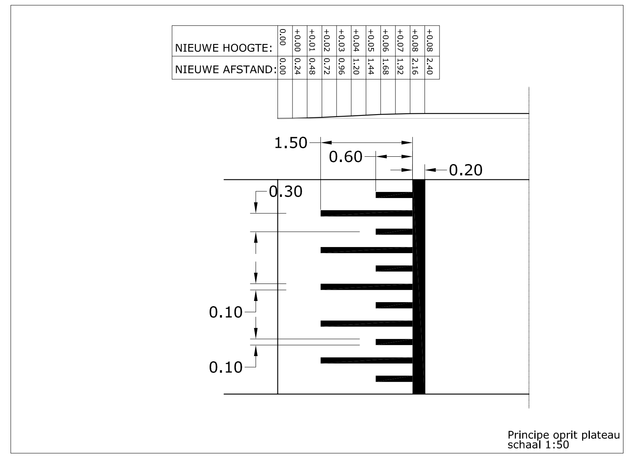

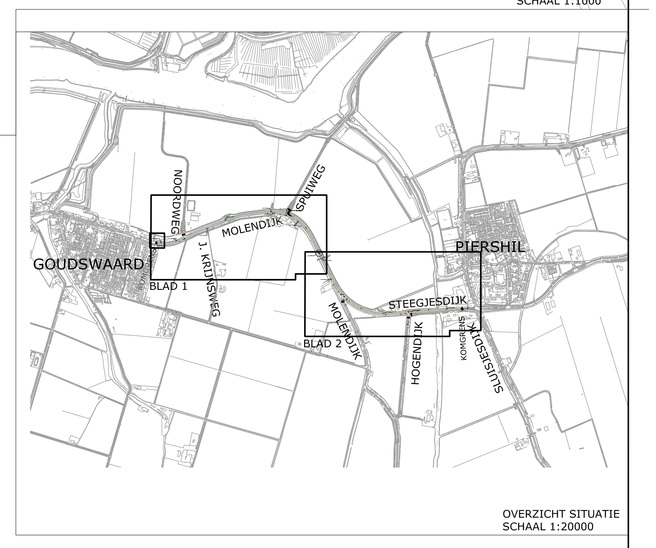

LEGENDA :

- BESTAANDE SITUATIE
- NIEUWE SITUATIE
- WERKGRENS
- BESTAANDE LICHTMAST
- g12a — TE HANDHAVEN VERKEERSBORD MET NUMMER
- 3a12 — TE VERWIJDEREN VERKEERSBORD MET NUMMER
- G11 — NIEUW TE PLAATSEN VERKEERSBORD MET NUMMER
- G.h.d.r.g.v. — TIJDELIJK TE PLAATSEN VERKEERSBORD (GEEL) MET TEKST "geef het door, rechts gaat voor"

Revisie	Get.	Datum	Omschrijving wijzigingen
A	marbe	31-10-2018	aanpassing plateau kruising spuiweg
Definitief			
Concept	✓	11-10-2018	Eerste uitgave

MOLENDIJK STEEGJESDIJK

PLATEAUS EN AANVULLENDE MAATREGELEN

PIERSHIL-GOUDSWAARD

Versie : 31-10-2018	Formaat : A0
Schaal : 1:50 1:500 1:1000 1:20000	Behoort bij :
Project :	Referentie : 18841A01
Blad 1 van 2	Auteur : MARBE
Gezien :	

waterschap Hollandse Delta

Handelsweg 100 Postbus 4103 2980 GC RIDDERKERK
tel. 088 - 974 30 00 fax 088 - 974 30 01 www.wshd.nl info@wshd.nl

Topografische ondergrond (c) Topografische Dienst Kadaster, Emmen