


N.A.P. 0.00 m
DWARSPROFIEL 134

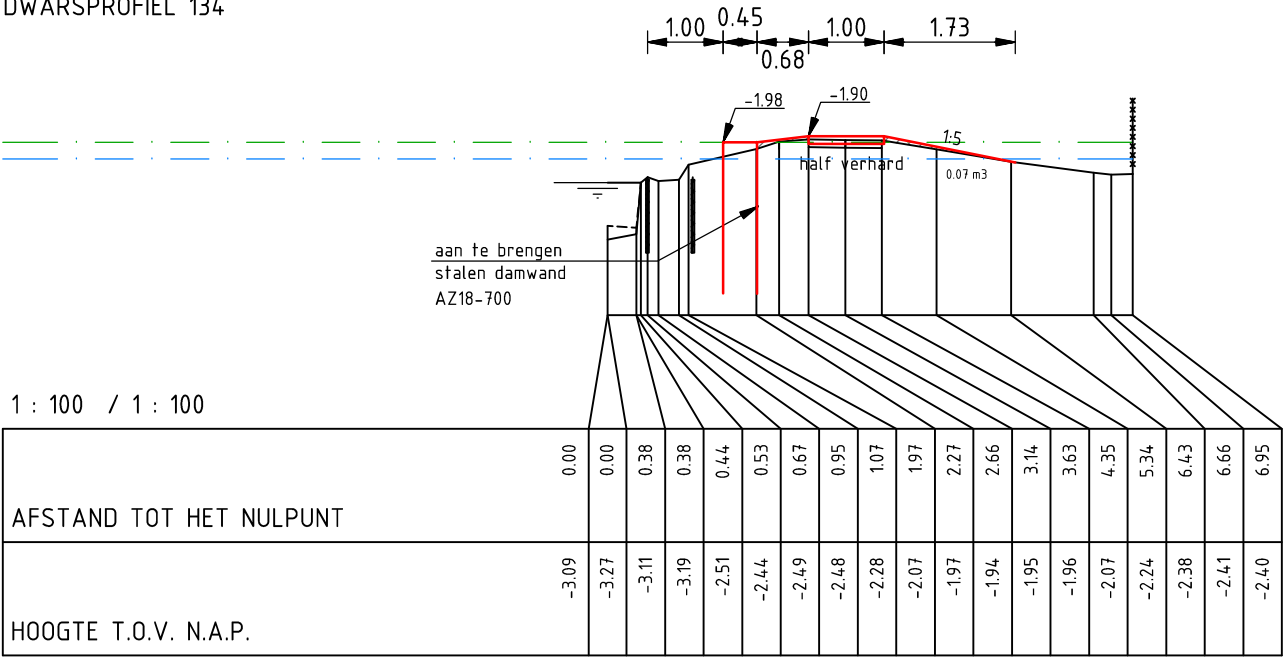

1 : 100 / 1 : 100

D0	17-07-2018	Definitief	LvR
Nr	Datum	Wijziging	Tek

Hoogheemraadschap van Rijnland

Groot onderhoud polderkade
ringdijk Boskoop

Dwarsprofielen

Ontwerpfase

Tekeningnummer
410140-DP-019

Tekenaar
L. van Rijthoven

Projectleider
K. van de Noort

Status
Definitief

www.anteagroup.nl


Schaal
1:100

Formaat
A3


19 IN 23

Wijz.n.r.
D0

N.A.P. 0.00 m
DWARSPROFIEL 135

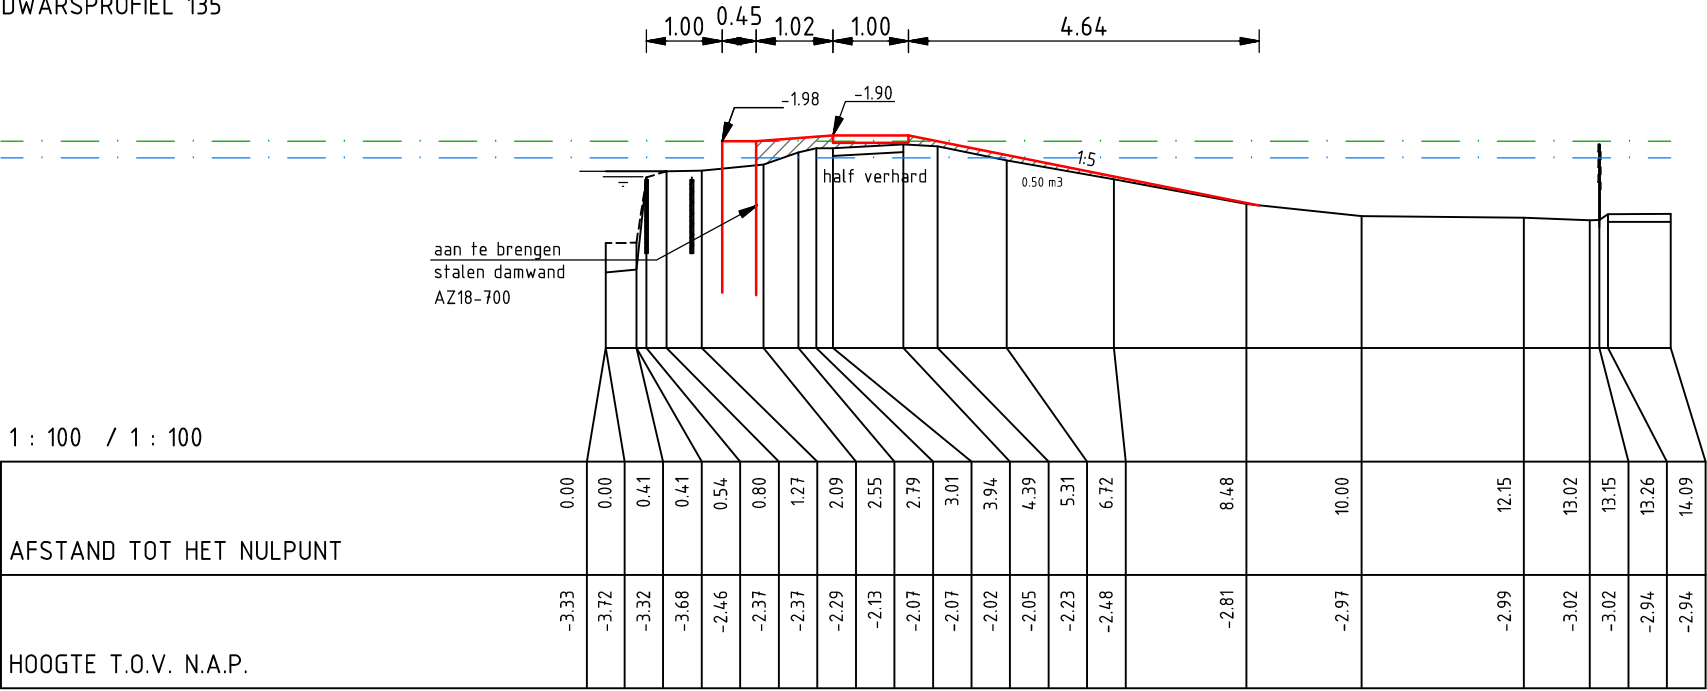

N.A.P. 0.00 m
DWARSPROFIEL 136

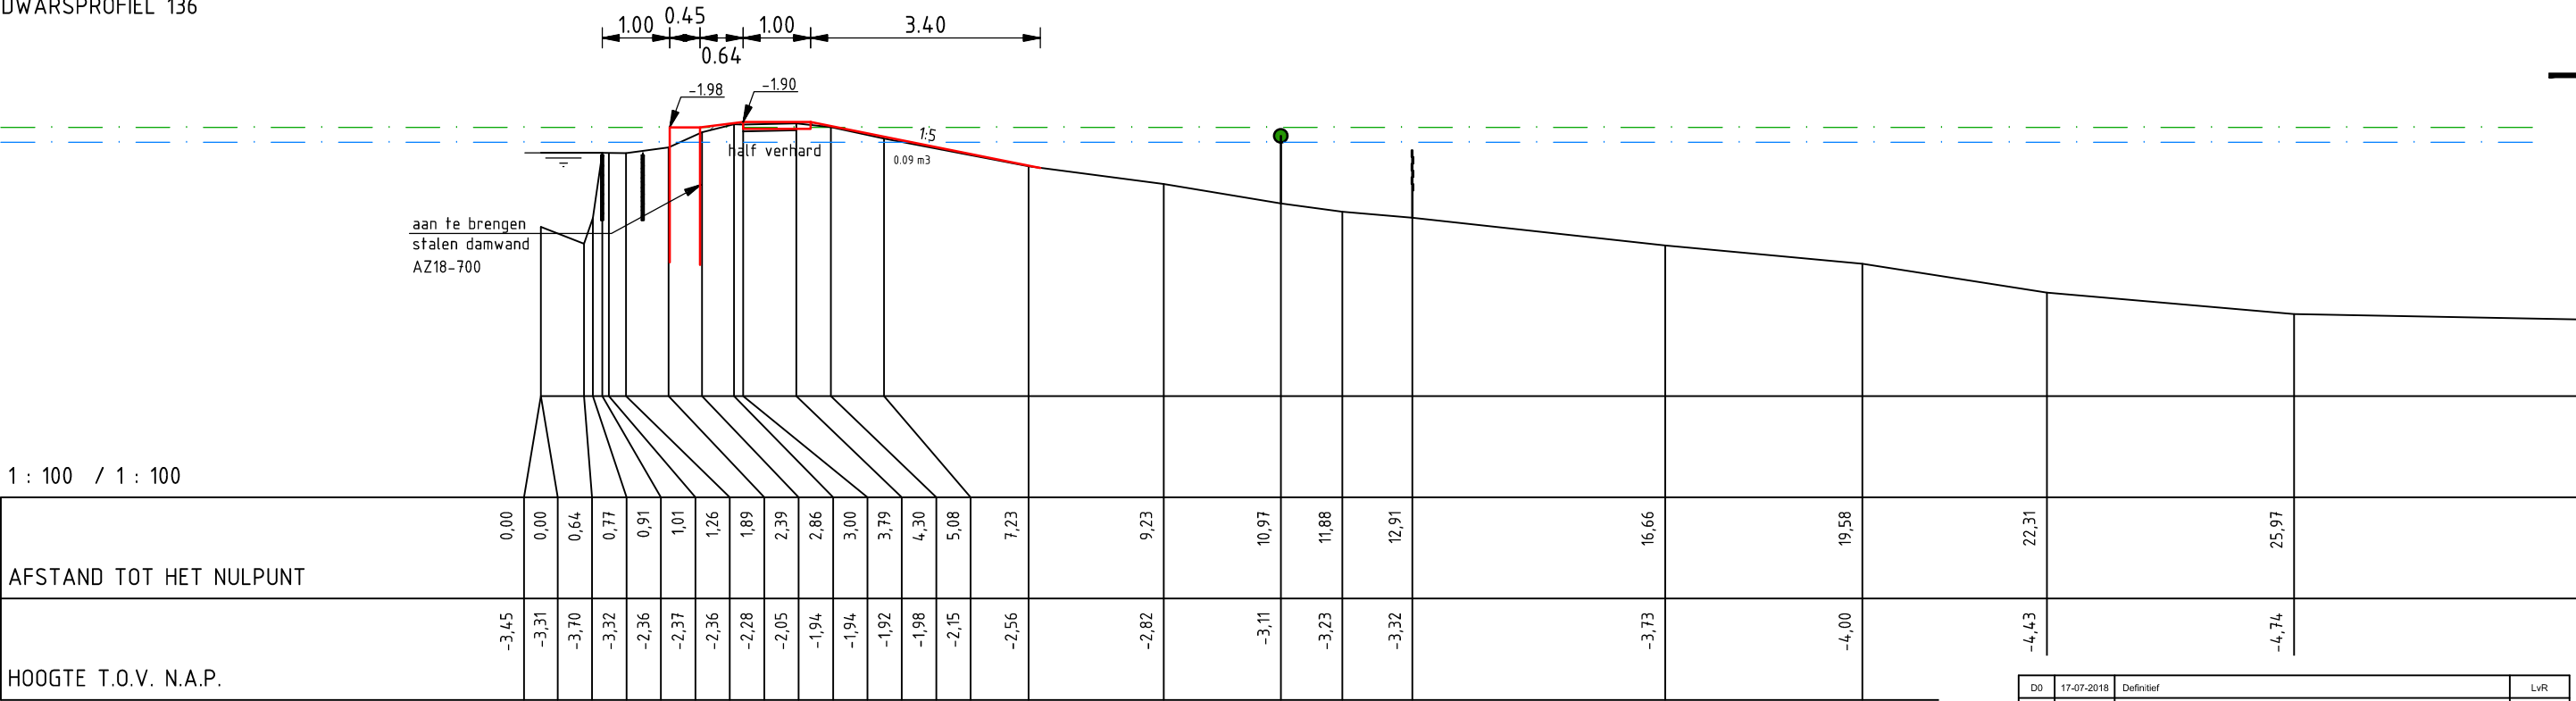

D0	17-07-2018	Definitief	LvR
Nr	Datum	Wijziging	Tek

Hoogheemraadschap van Rijnland

Groot onderhoud polderkade
ringdijk Boskoop

Dwarsprofielen

Ontwerpfase

Tekeningnummer
410140-DP-020

Tekenaar
L. van Rijthoven

Projectleider
K. van de Noort

Status
Definitief

www.anteagroup.nl


Schaal
1:100

Formaat
A3


20 IN 23

Wijz.n.r.
D0

N.A.P. 0.00 m
DWARSPROFIEL 137

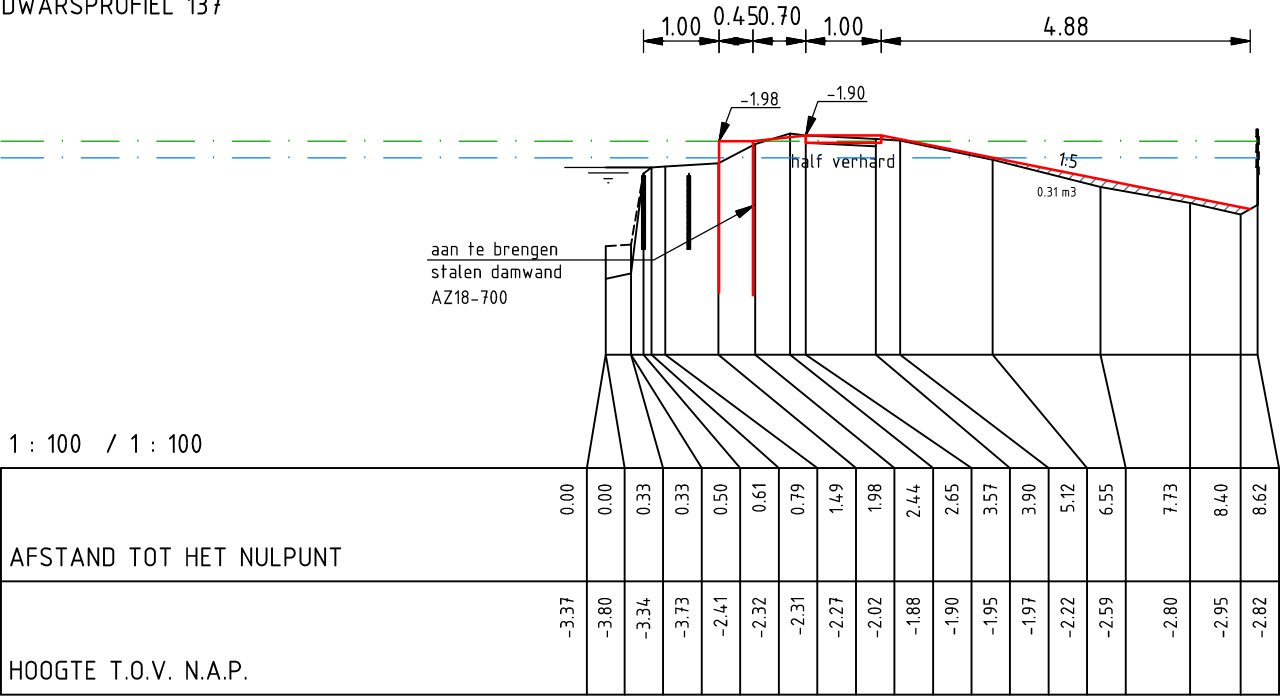

N.A.P. 0.00 m
DWARSPROFIEL 138

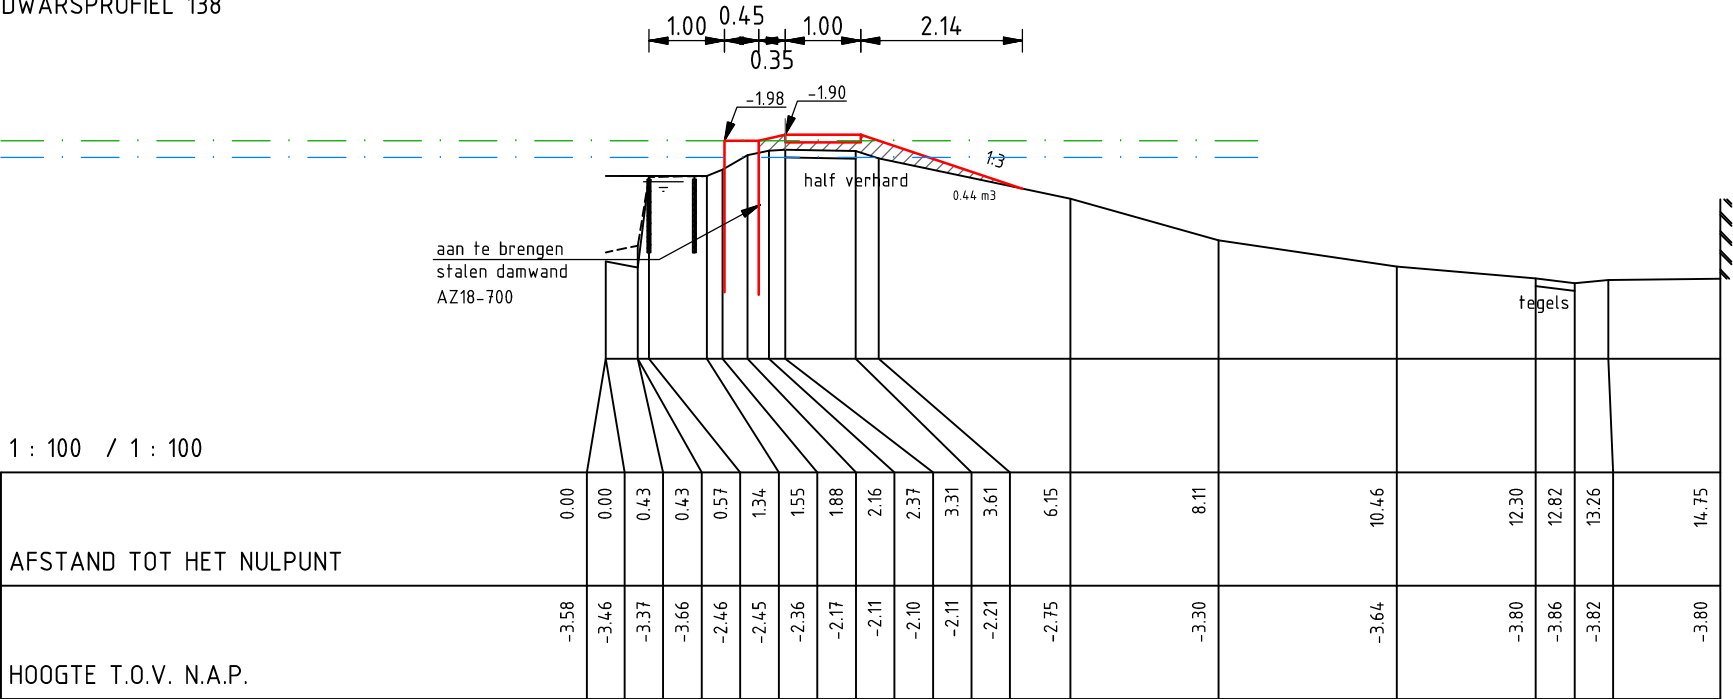

D0	17-07-2018	Definitief	LvR
Nr	Datum	Wijziging	Tek

Hoogheemraadschap van Rijnland

Groot onderhoud polderkade
ringdijk Boskoop

Dwarsprofielen

Ontwerpfase

Tekeningnummer
410140-DP-021

Tekenaar
L. van Rijthoven

Projectleider
K. van de Noort

Status
Definitief

www.anteagroup.nl


Schaal
1:100

Formaat
A3


21 IN 23

Wijz.n.r.
D0

N.A.P. 0.00 m
DWARSPROFIEL 139

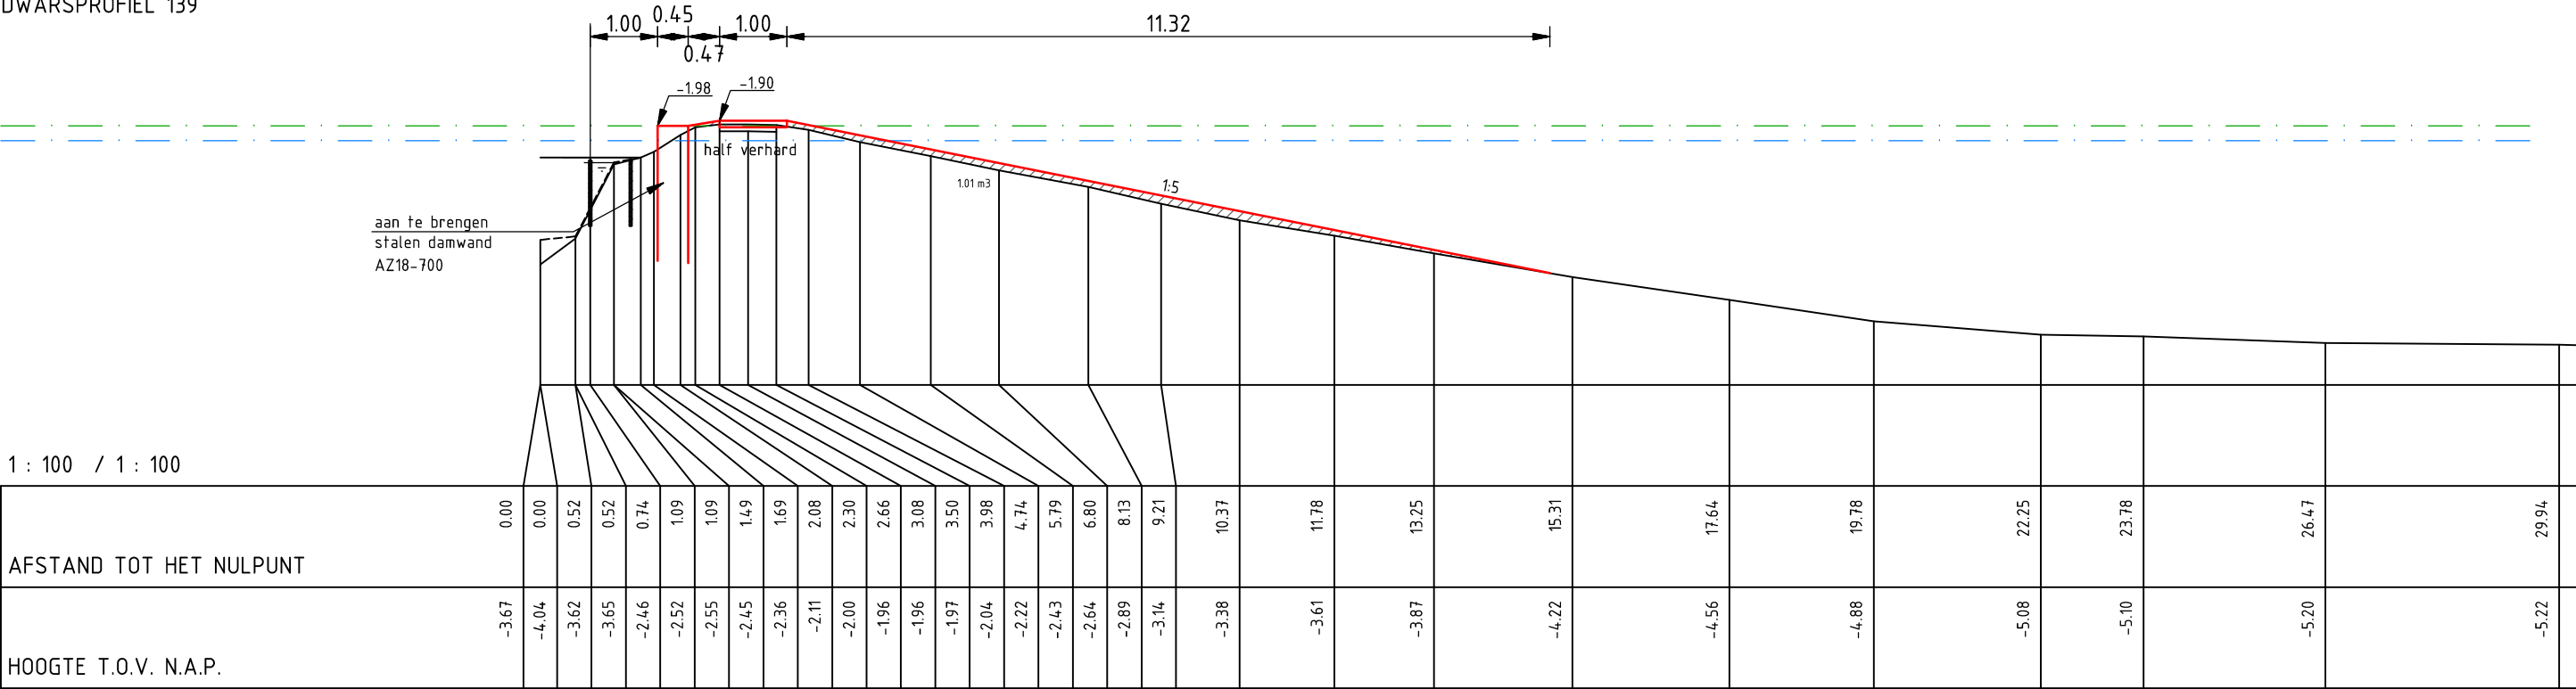

N.A.P. 0.00 m
DWARSPROFIEL 140

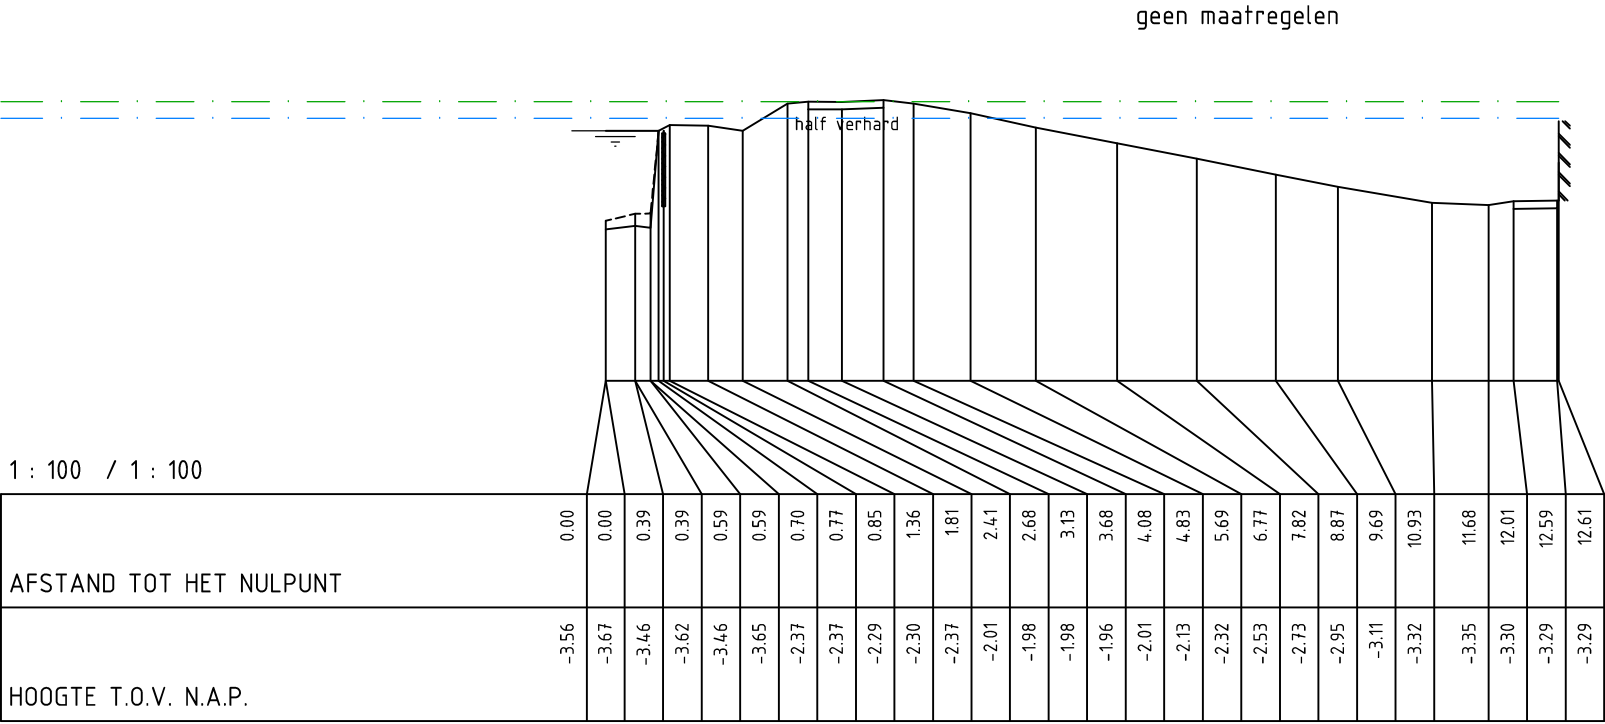

D0	17-07-2018	Definitief	LvR
Nr	Datum	Wijziging	Tek

Hoogheemraadschap van Rijnland

Groot onderhoud polderkade
ringdijk Boskoop

Dwarsprofielen

Ontwerpfase

Tekeningnummer
410140-DP-022

Tekenaar
L. van Rijthoven

Projectleider
K. van de Noort

Status
Definitief

www.anteagroup.nl

Schaal
1:100

Formaat
A3

22 IN 23

Wijz.n.r.
D0