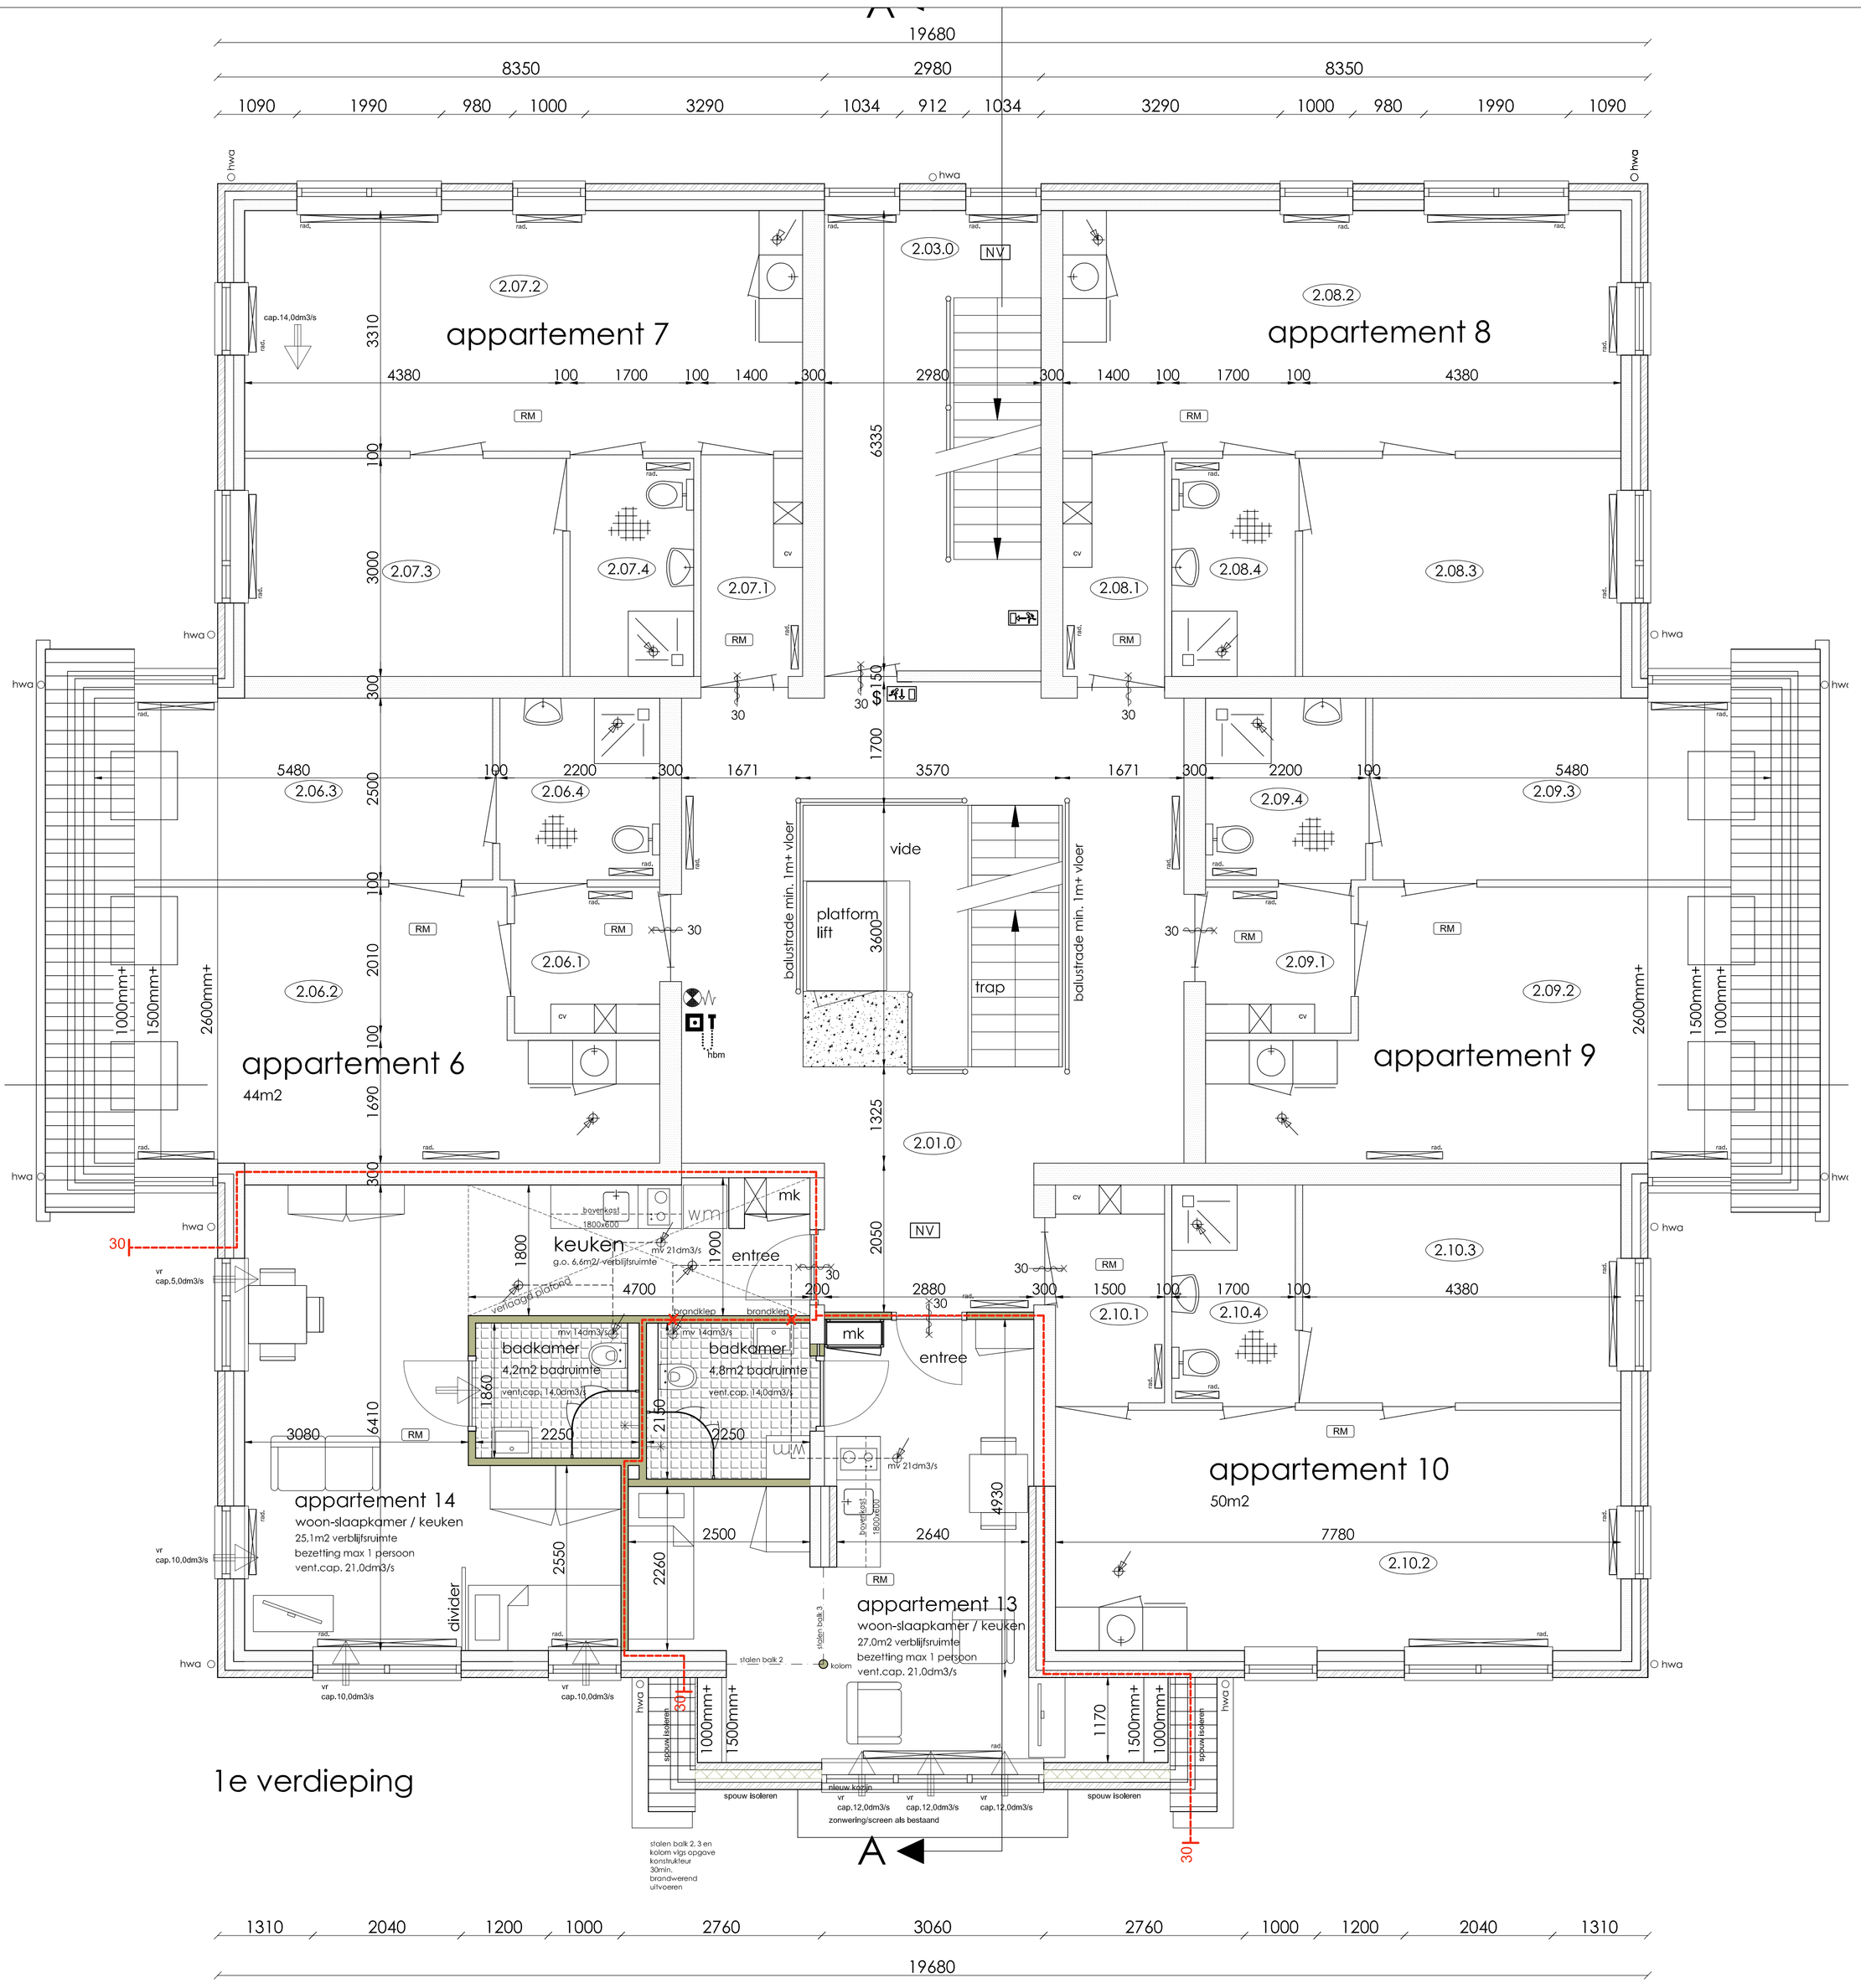

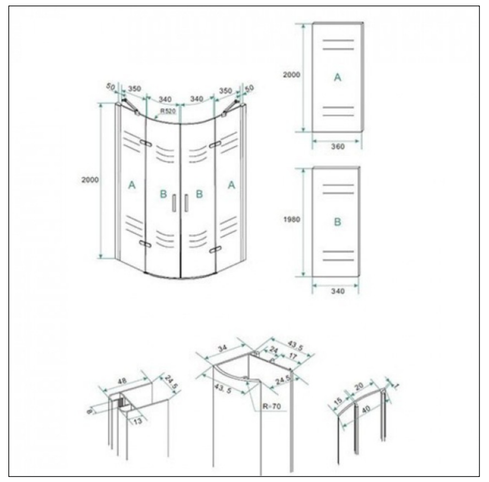

Douchekabine
Nano kwartrond

$ = paniekslui ting

= handblustoestel / koolzuursneeuwblusser 5kg

= brandslanghaspel, 20m-3/4"-6mm

= handbrandmelder

BP / OC = paneel brandmeldinstallatie

op deze tekeningen zijn bouwbesluit 2012 - woonfunctie - verbouw gedeeltelijk van toepassing
het gaat hier om een wooncomplex/appartementen zelfstandig begeleid wonen , en geen dagverblijf voor lichamelijk of verstandelijk gehandicapte personen.
huidige brand/rookscheidingen en compartimenten worden gehandhaafd
Bestaande nood- en transperantverlichting, alsmede vluchtroutes worden gehandhaafd
(vluchtrouteaanduiding conform NEN6068 en zichtbaarheidseisen dmv noodverlichting overeenkomstig Art.5.2 tm 5.6 van NEN-EN1838)
Deze woonfunctie voor zorg is voorzien van een brandmeldinstallatie met volledige bewaking en doormelding
naar Regionale Alarm Centrale , installatie conform NEN2535:1996 en NEN2535/A1:2002
Ruimten die zijn gewijzigd zullen worden opgenomen als onderdeel van voorgenoemde
Deze woonfunctie voor zorg is voorzien van een ontruimingsalarminstallatie met luide alarmering,
installatie conform NEN2575:2004
Ruimten die zijn gewijzigd zullen worden opgenomen als onderdeel van voorgenoemde

= ventilatierichting, overige ruimten onveranderd

spleten onder deur toiletten: qv=AxV (1dm3/s=Ax8,3dm/s) A= 12cm2 per 1dm3/s
bij deurbreedte 90cm.:
deurspleethoogte bij 7dm3/s = 7x12=84cm2/90cm = 9,3mm
deurspleethoogte bij 14dm3/s = 14x12=168cm2/90cm = 18,6mm

Nieuw te plaatsen binnenwanden uitvoeren in MS-wanden, natte ruimtes voorzien van zgn "groene plaat"
Binnenwanden/plafonds voldoen aan rookklasse s2 en brandklasse B vwb de gang, voor overige wanden geldt brandklasse D
Bovenzijde vloer gang moet voldoen rookklasse s1fl en aan brandklasse Cfl, overige vloeren brandklasse Dfl

vent. natuurlijke ventilatie
afzuigpunt
20 20 minuten brandwerend
30 30 minuten brandwerend en zelf sluitend
rad. radiator
hwa hemelwaterafvoer
Brandslanghaspel zonder kast 20m Ø6mm >100Kpa cap.> 1,3m³/h
NV Noodverlichting
Noodverlichting rechtdoor
Noodverlichting rechtsaf
Noodverlichting linksaf
Uitgang rechtdoor
Uitgang rechtsaf
Uitgang linksaf
RM Rookmelder, optisch vlgs. NEN 2555
Metselwerk, gebakkensteen
Lichtbeton afm. en betonkwaliteit vlgs. constructeur
Metalstudwand
Vloer- en wandtegels verdieplingshoog

05-09-2018
gewijzigd: 14-08-2018

Verbouwingsvoorstel van een zorggebouw

aan de Hummeloseweg Hengelo.

projectnummer: 008	schaal: 1:50	Stichting Philadelphia Zorg
	formaat: A1	opdrachtgever: Postbus 1255 3800BG Amersfoort
datum: 27-06-2018		bestektekening
getekend: Arnold Hazeleger		1e verdieping nieuw
bladnummer: 004		onderwerp:

TEBO bouwkundig teken- en adviesburo

AHTEBO
Postbus 36
3870 CA Hoevelaken

telefoon: 033-4618552
mobiel: 06-27540563
E-mail: ahtebo@gmail.com
WWW: www.ahtebo.nl