


VLUCHTPLAN

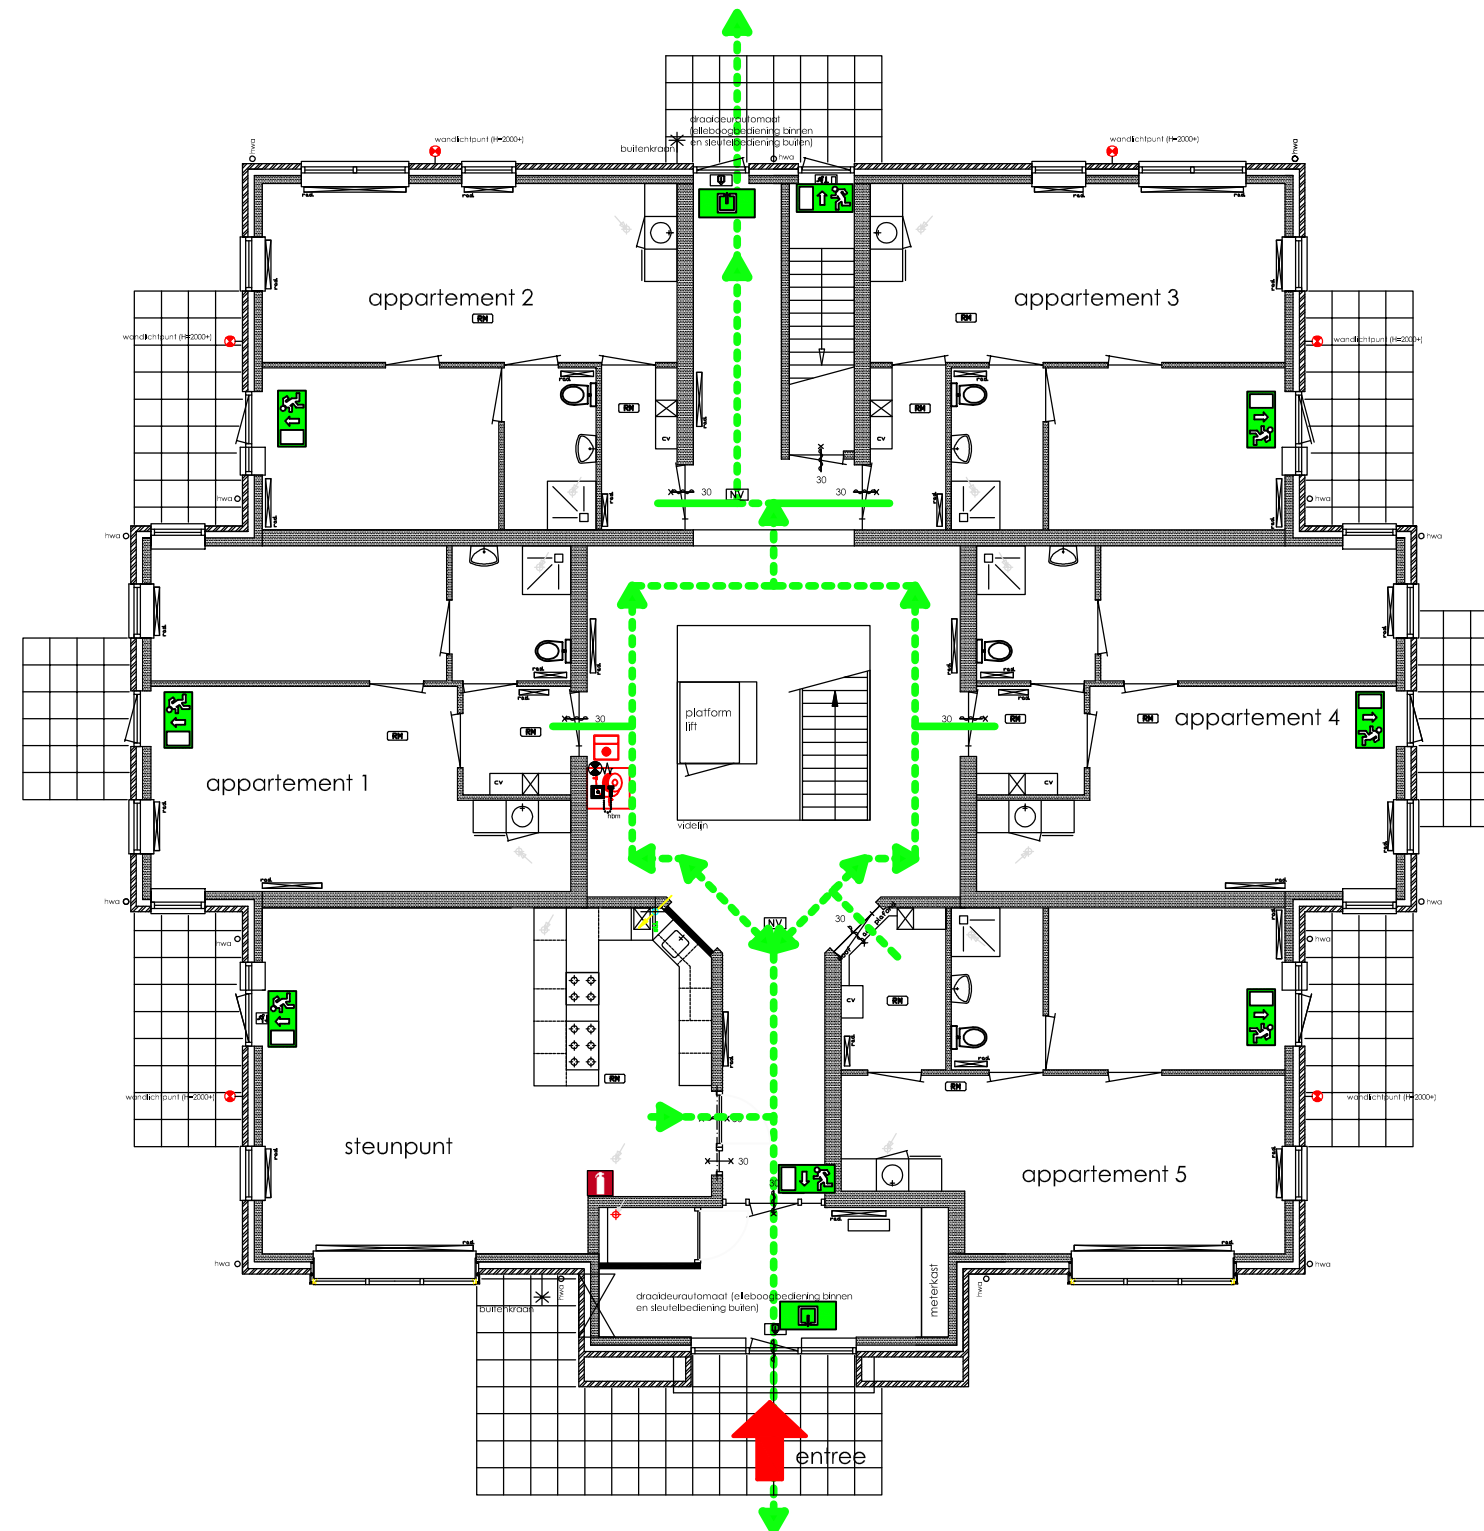

LEGENDA

-  vluchtroute
-  brandmeldcentrale
-  hand brandmelder
-  brandblusser
-  brandslanghaspel
-  pictogram nooduitgang
-  pictogram uitgang

Hengelo Hummeloseweg

Begane grond

Datum: 05-09-18

Getekend:
Nico vdr Beek

