

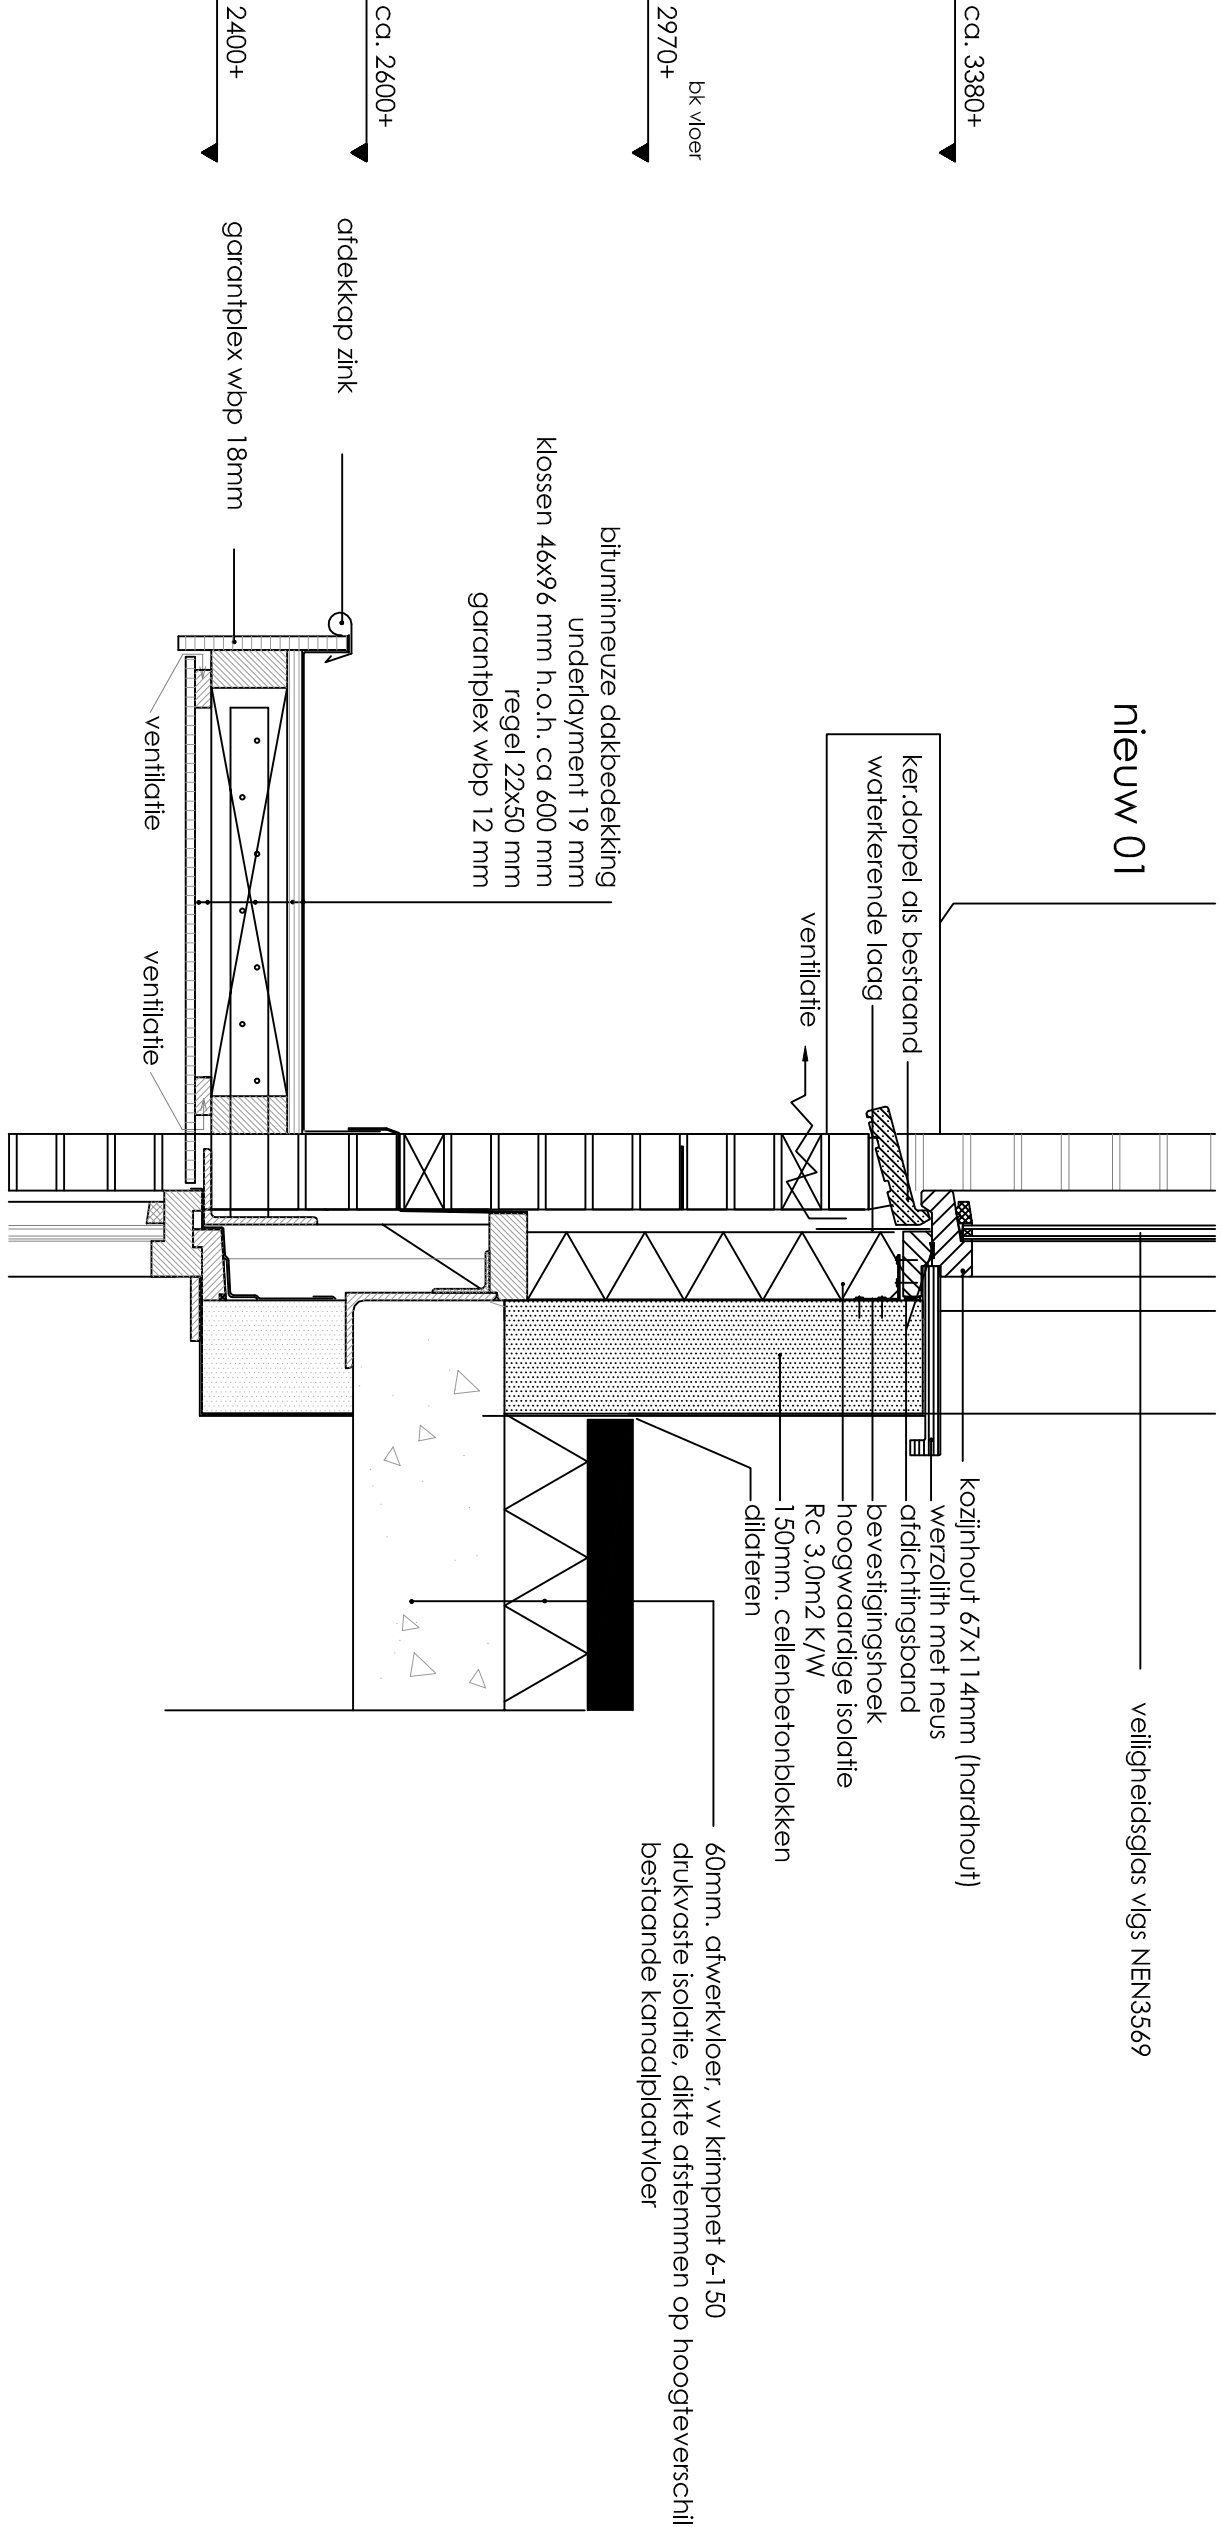
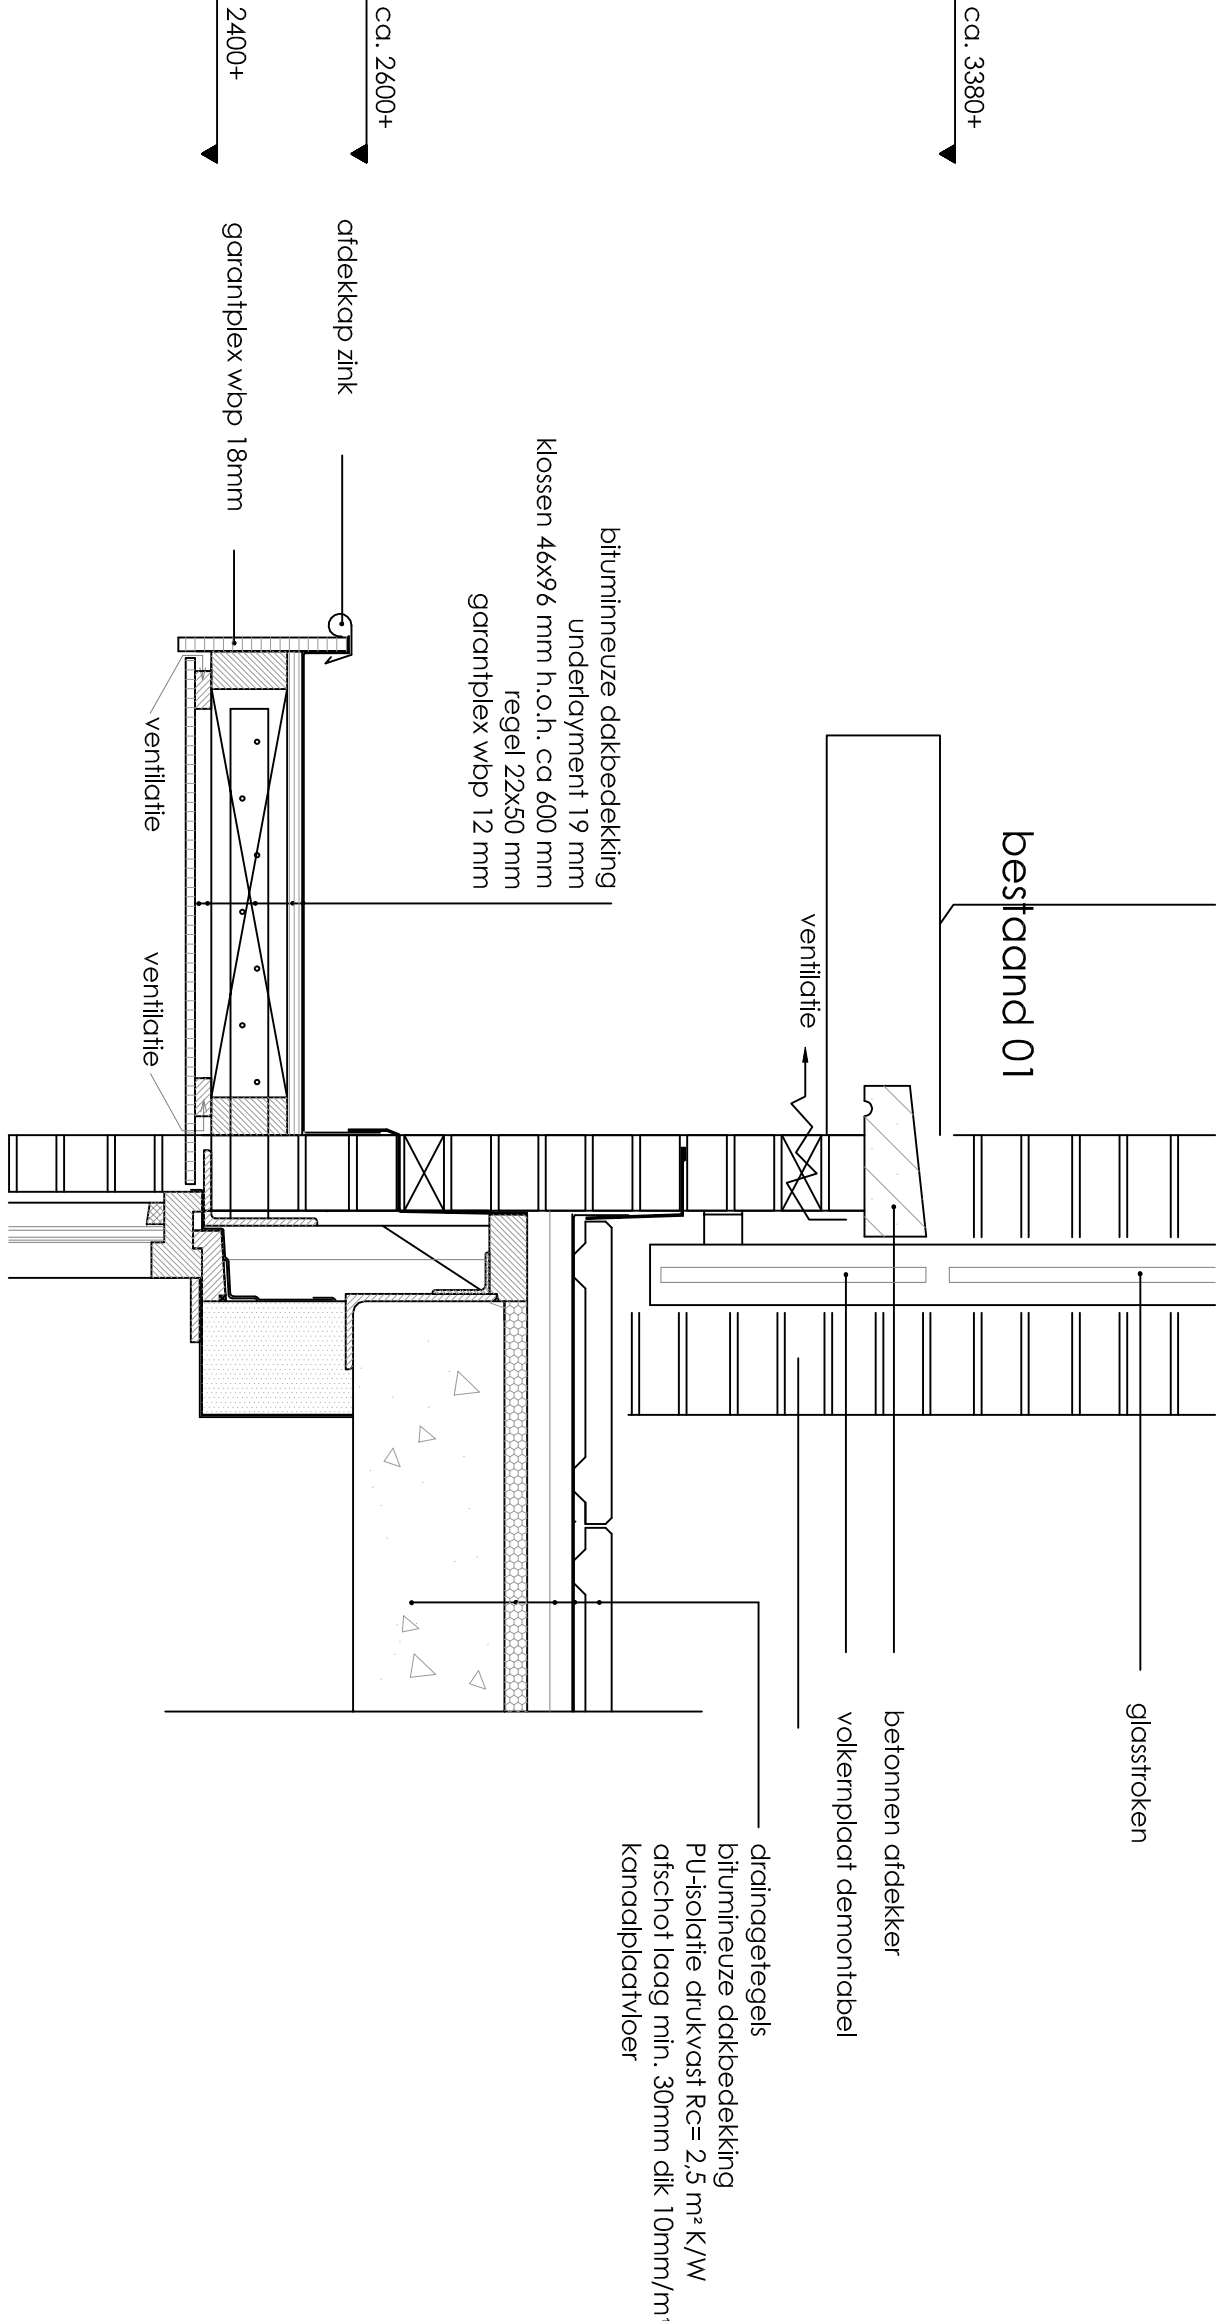
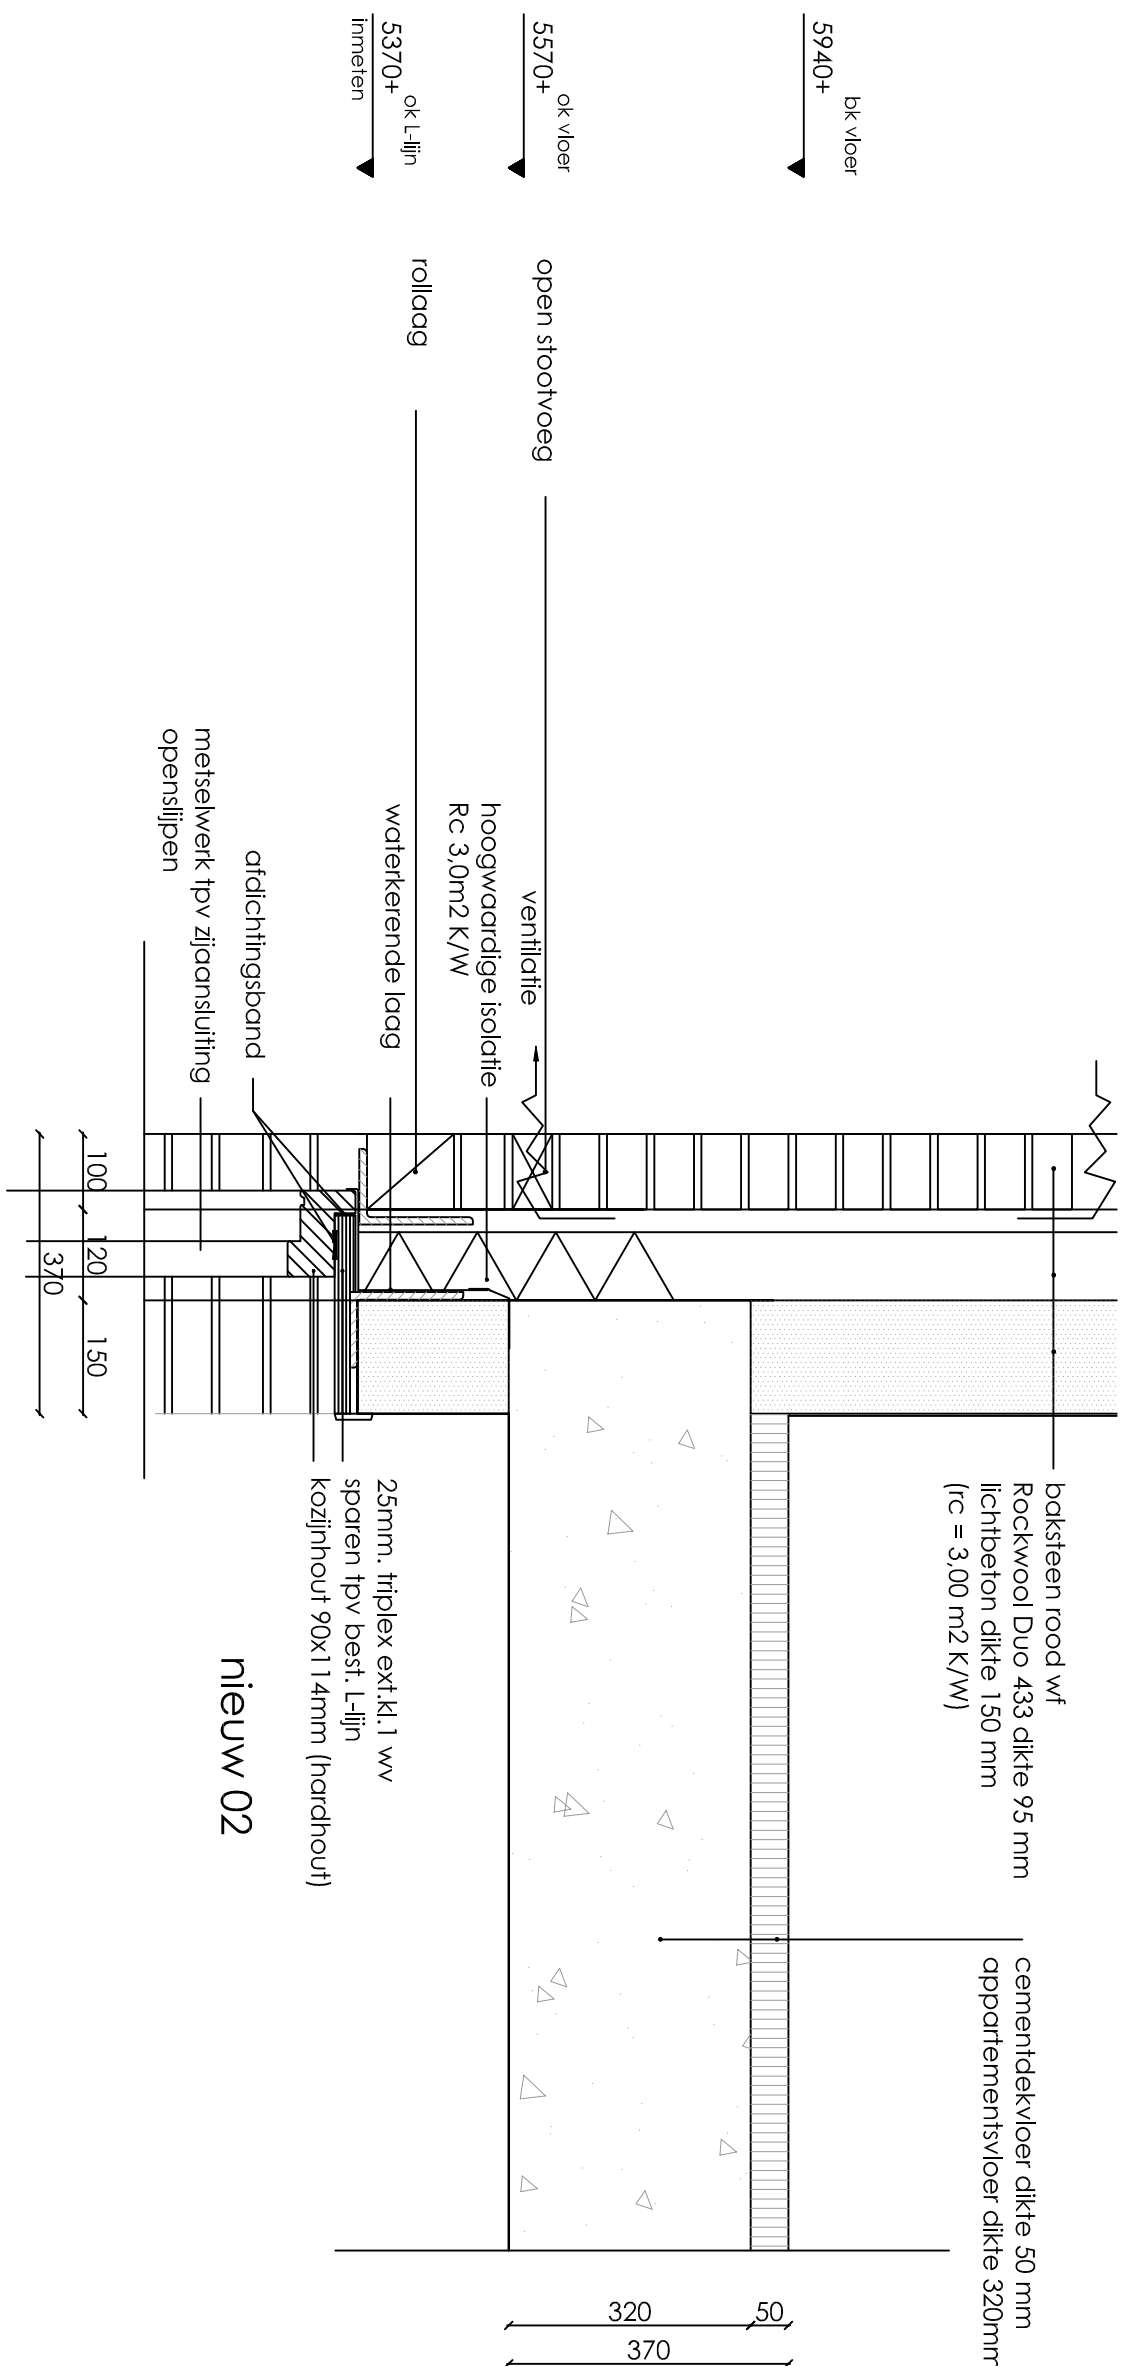


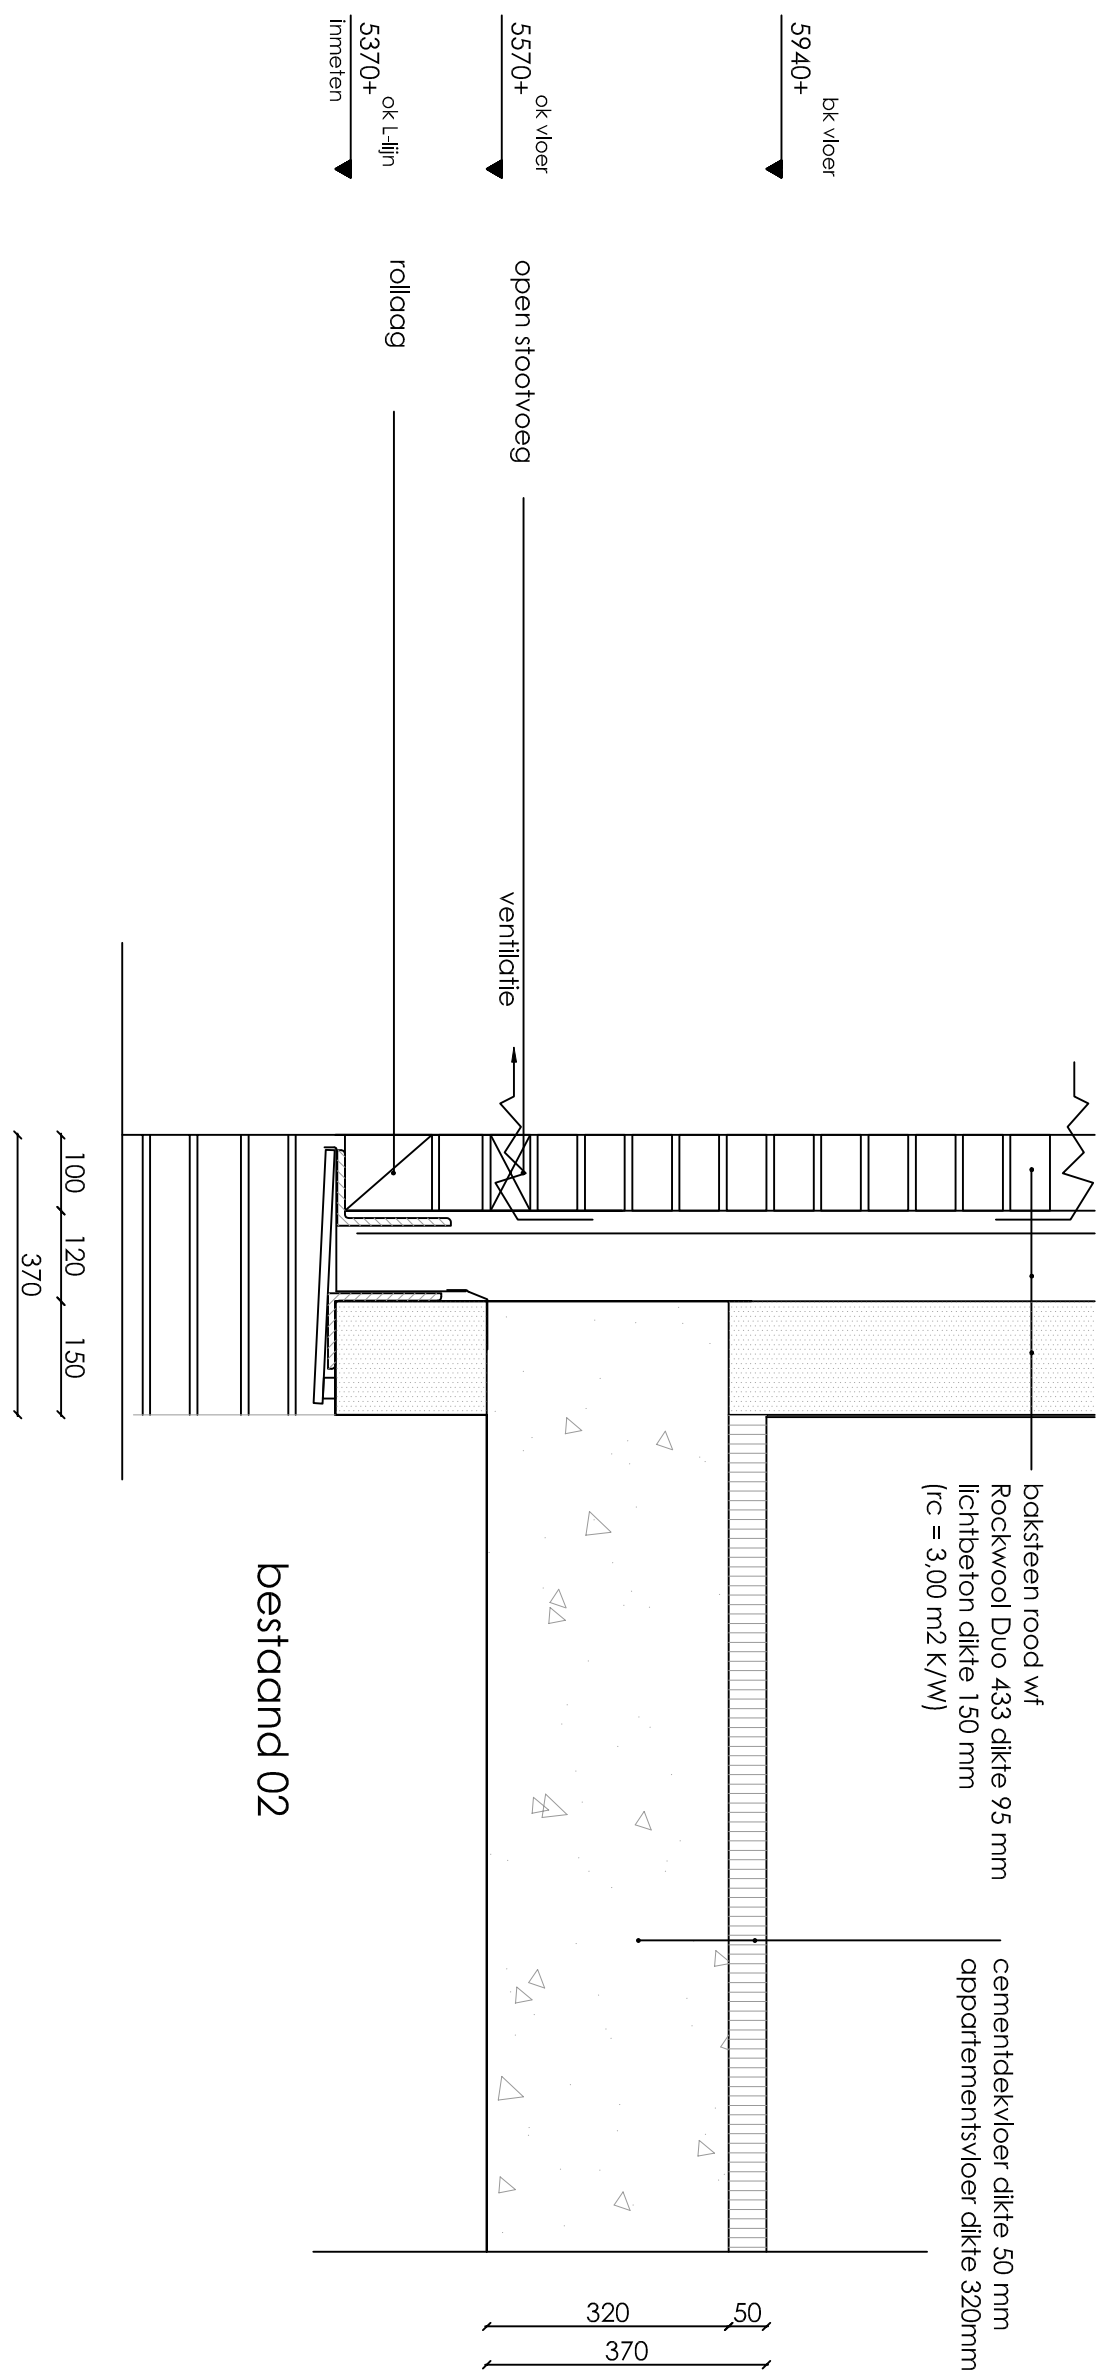

gewijd:			
Verbouwingvoorstel van een zorggebouw			
aan de Hummelweg Hengelo			
projectnummer:	schaal: 1:10	Stichting Philadelphia Zorg	
095	formaat: A1	opdrachtgever: Postbus 1255 3800BG Amersfoort	
datum:	05-10-2018	bestektekening	
getekend:	Arnold Hazeleger	aanvuldetails nieuw kozijn	
bidnummer:	007	orderwep:	

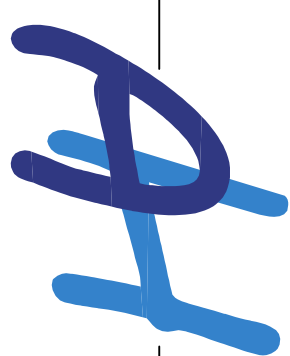

TEBO bouwkundig teken- en adviesburo

AHTBO
Postbus 36
3870 CA Hoevelaken

telefoon: 033-4618552
mobiel: 06-27540563
E-mail: ahtbo@gmail.com
WWW: www.ahtbo.nl