


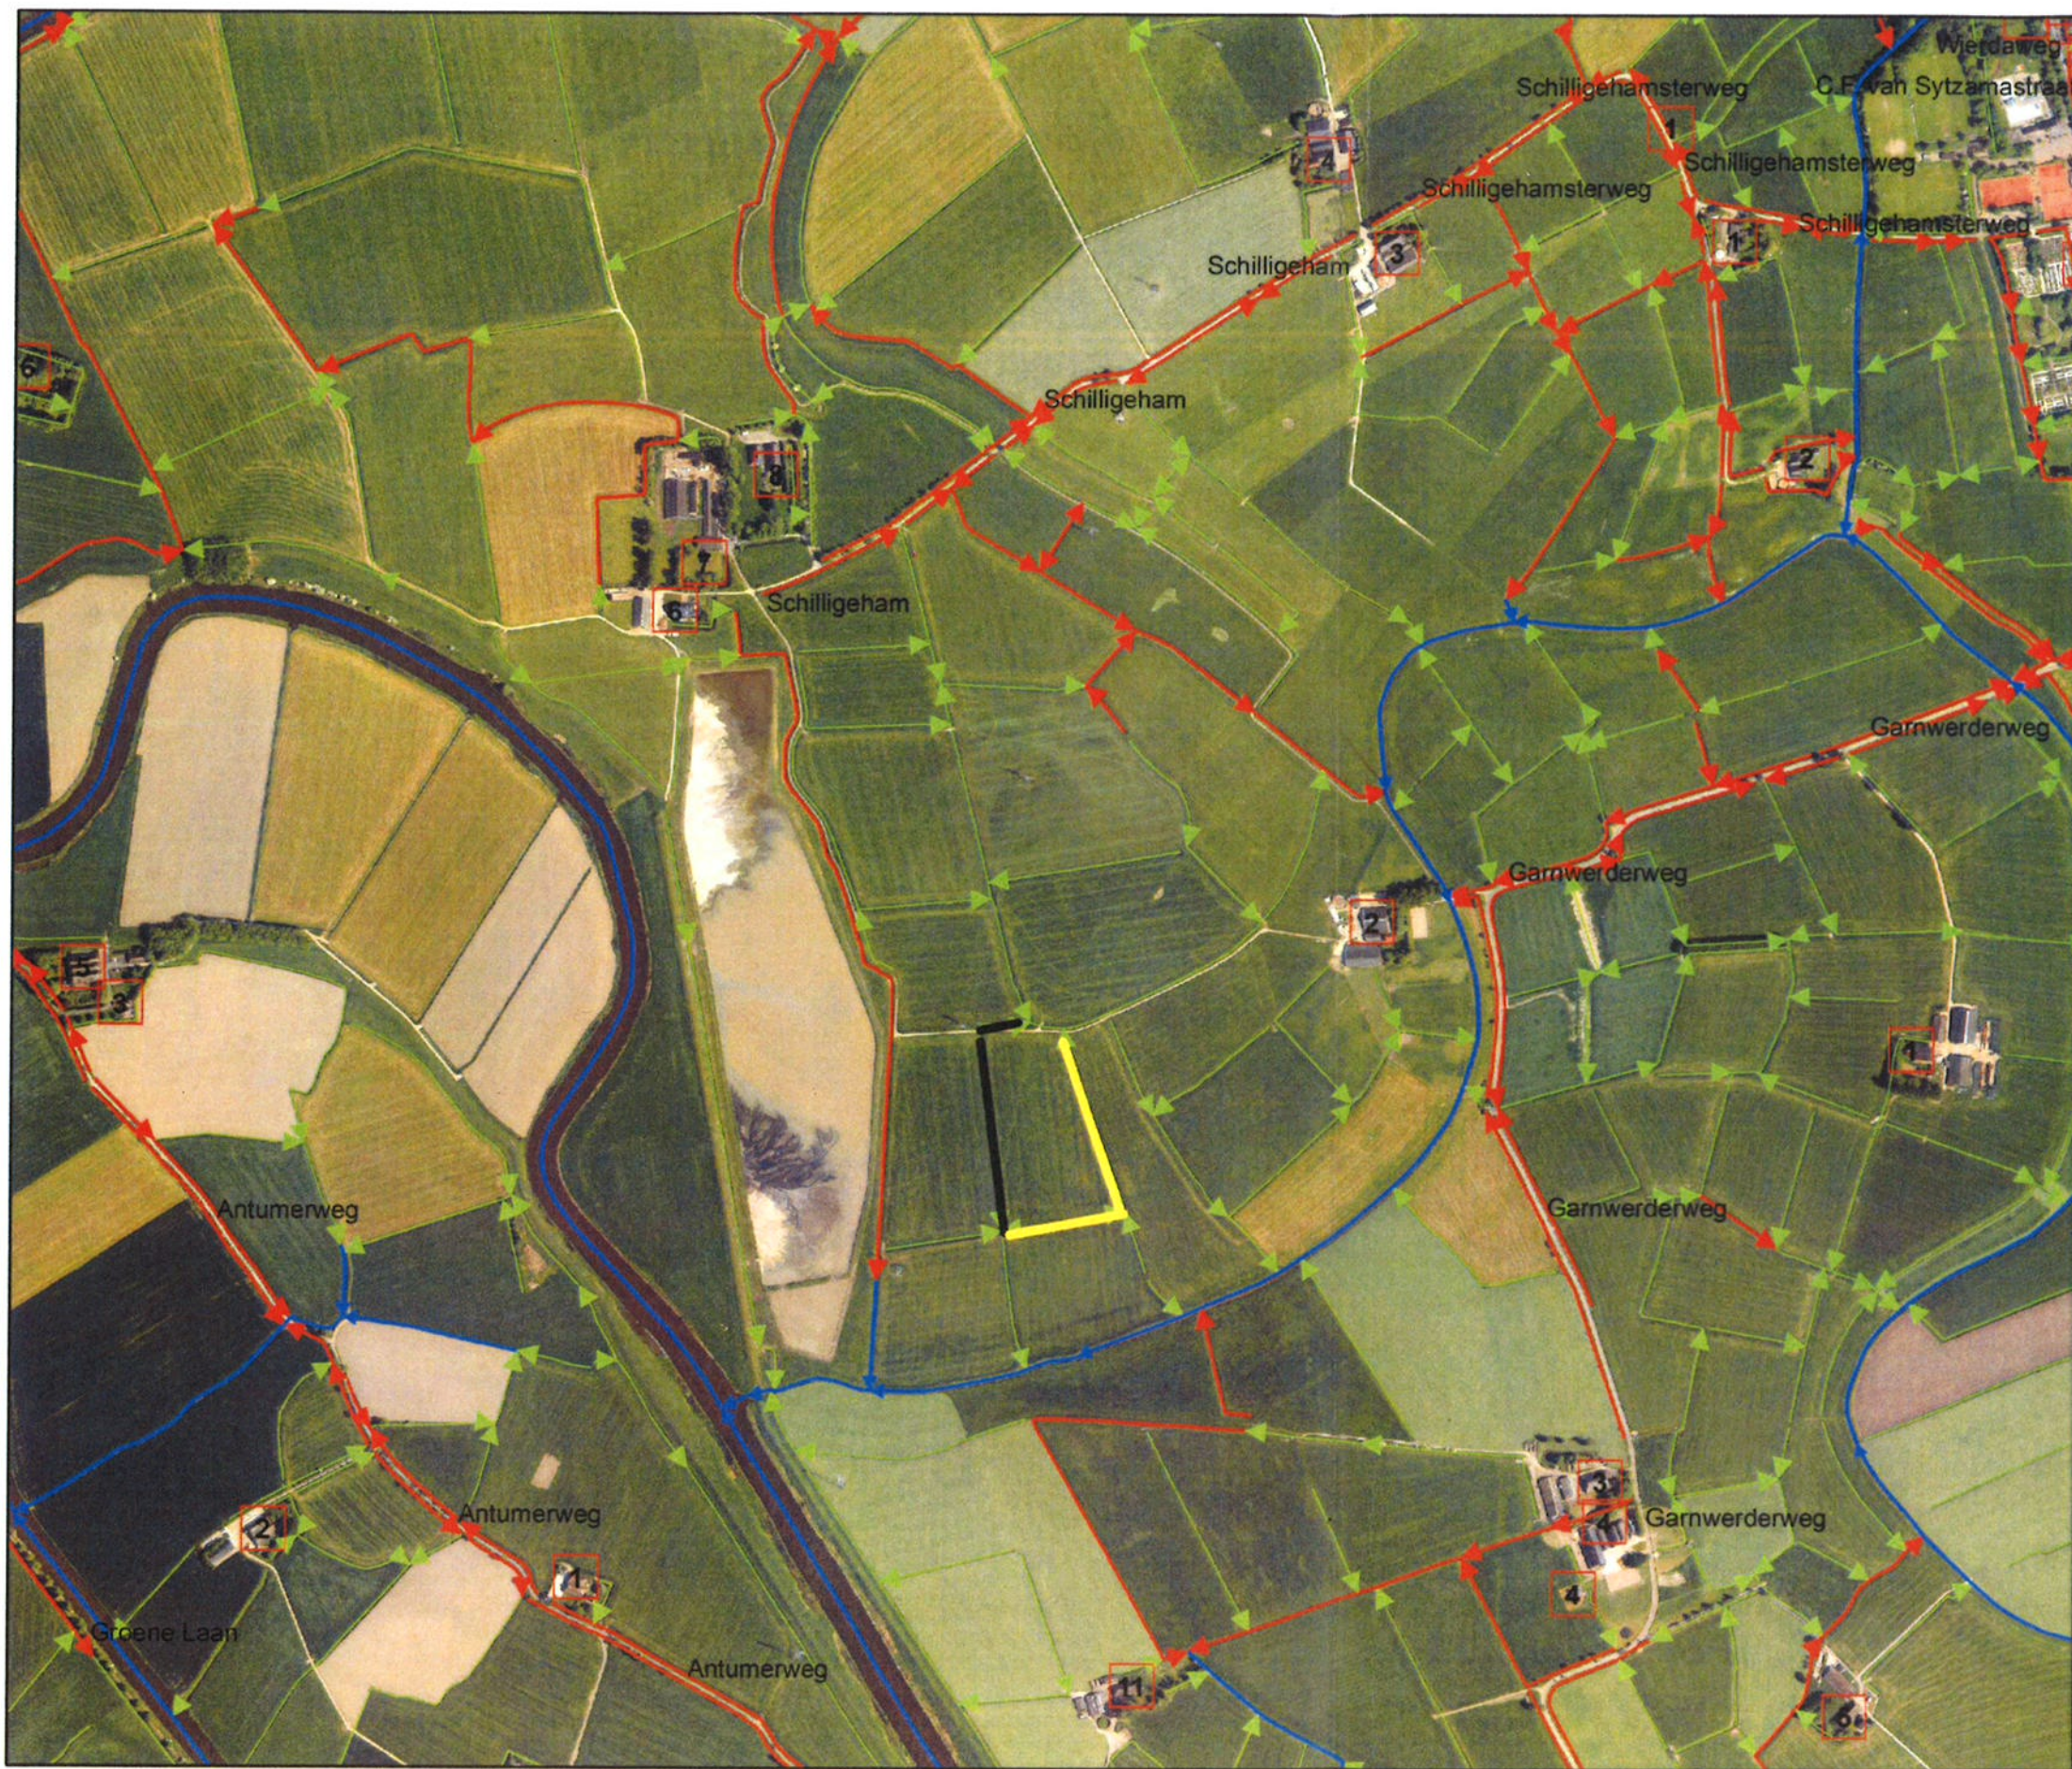

Overzicht schaal 1:80.000

Legenda Oppervlaktelichamen

- hoofdwatgang
- schouwsloot
- overige sloot
- breder graven
- dempen

2/18/019829

Tekeningnr: Z/18/019829

Watervergunning: voor het verbreden van de tertiare sloten OWA400431, OWA400433 en OWA402149 + het dempen van de tertiare sloten OWA400434 en OWA400333 met de vrijgekomen gebiedseigen grond.

Waterschap NOORDERZIJVEST



06 november 2018

1:11.852

getekend door:
JW Huizenga

Formaat A3