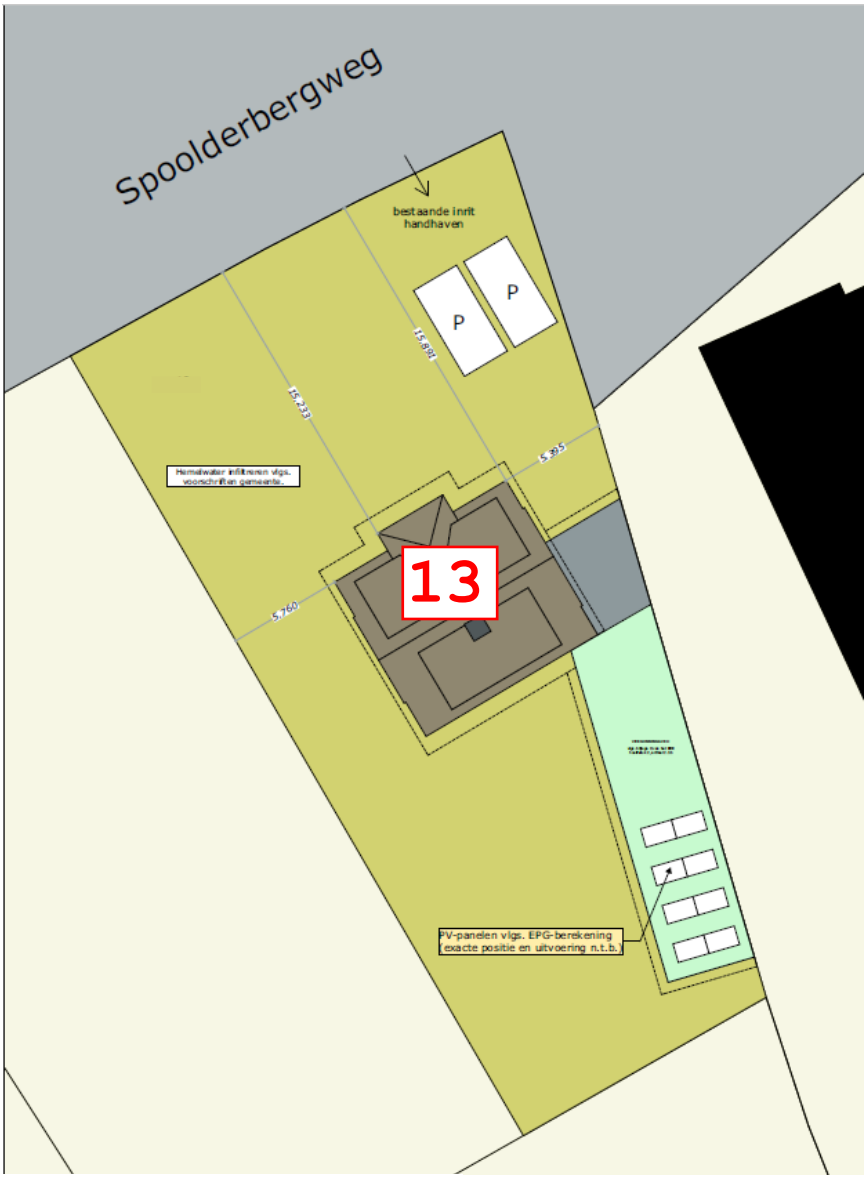
Spoolderbergweg
bestaande inrit handhaven
P
P
15.681
15.233
5.395
5.760
Hemelwater infiltreren vlgs. voorschriften gemeente.
13
PV-panelen vlgs. EPG-berekening (exacte positie en uitvoering n.t.b.)

N
Gemeente: Zwolle
Schaal: 1:200