




LENGTEPROFIEL
SCHAAL 1:100

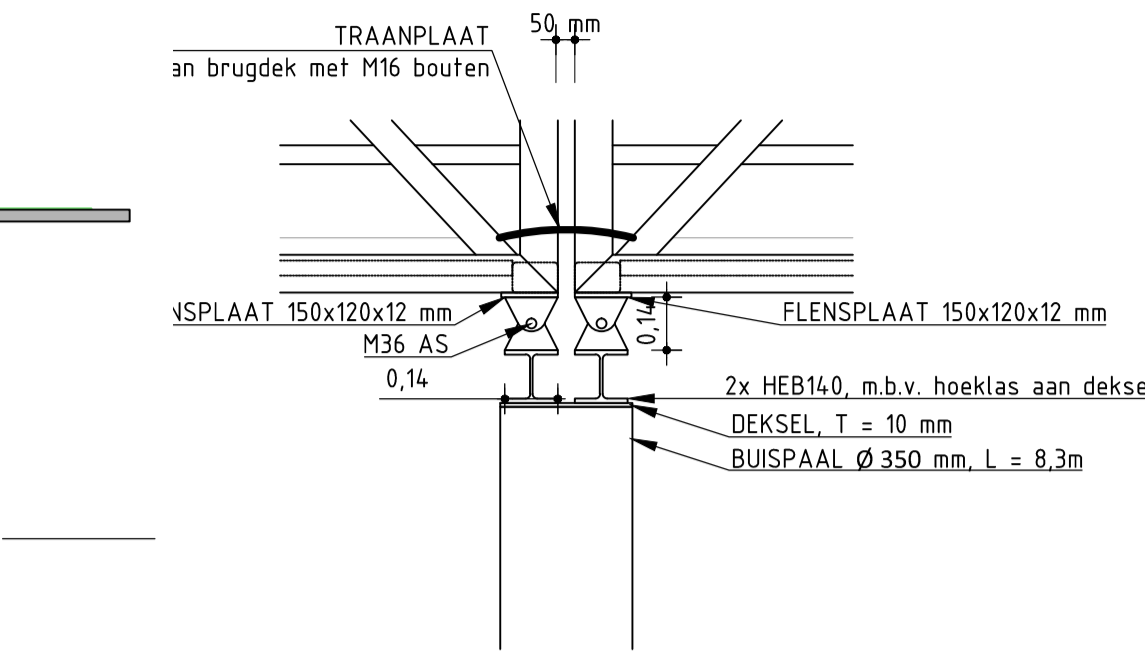


DETAIL B (ZIJAANZICHT)
SCHAAL 1:20

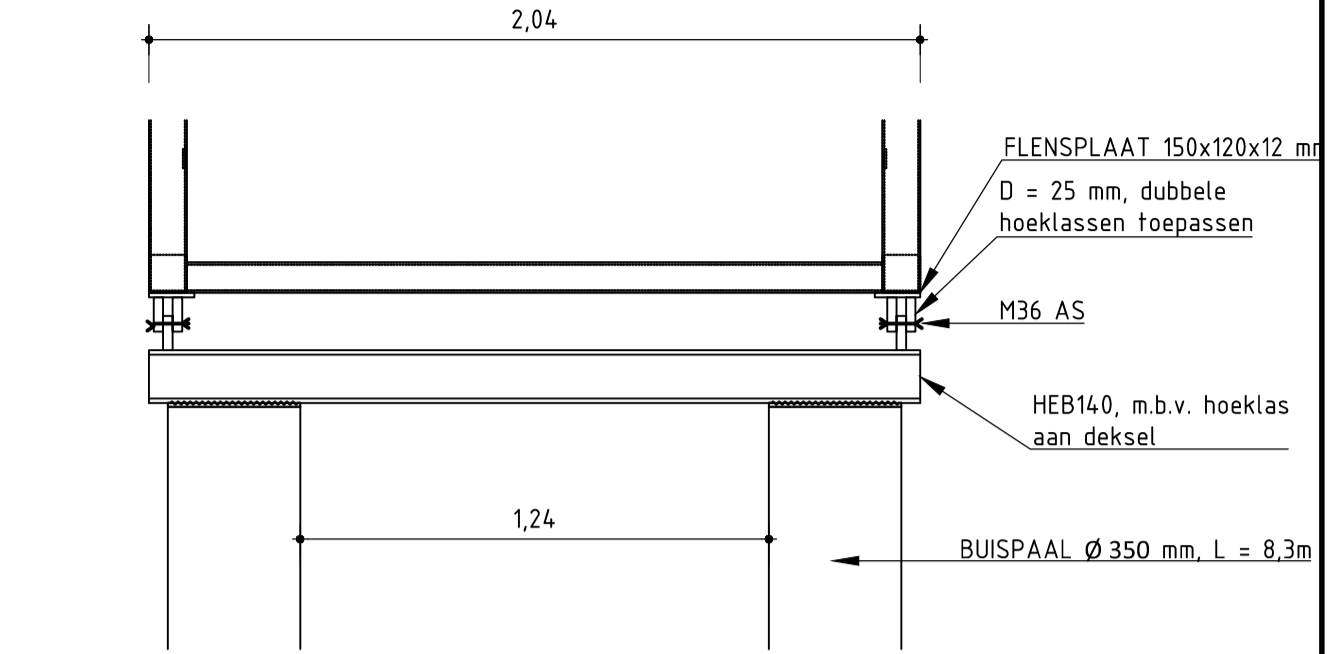


DETAIL B (DWARSDOORSNEDE)
SCHAAL 1:20

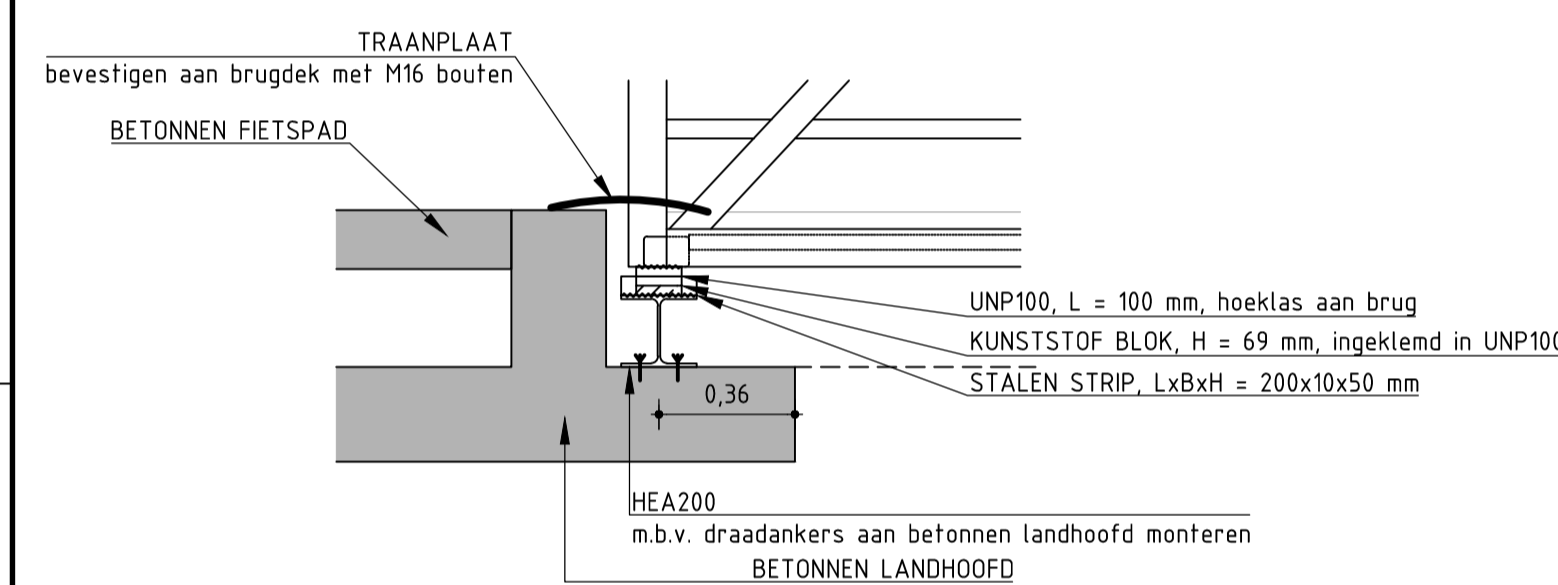

DETAIL A (ZIJAANZICHT)
SCHAAL 1:20

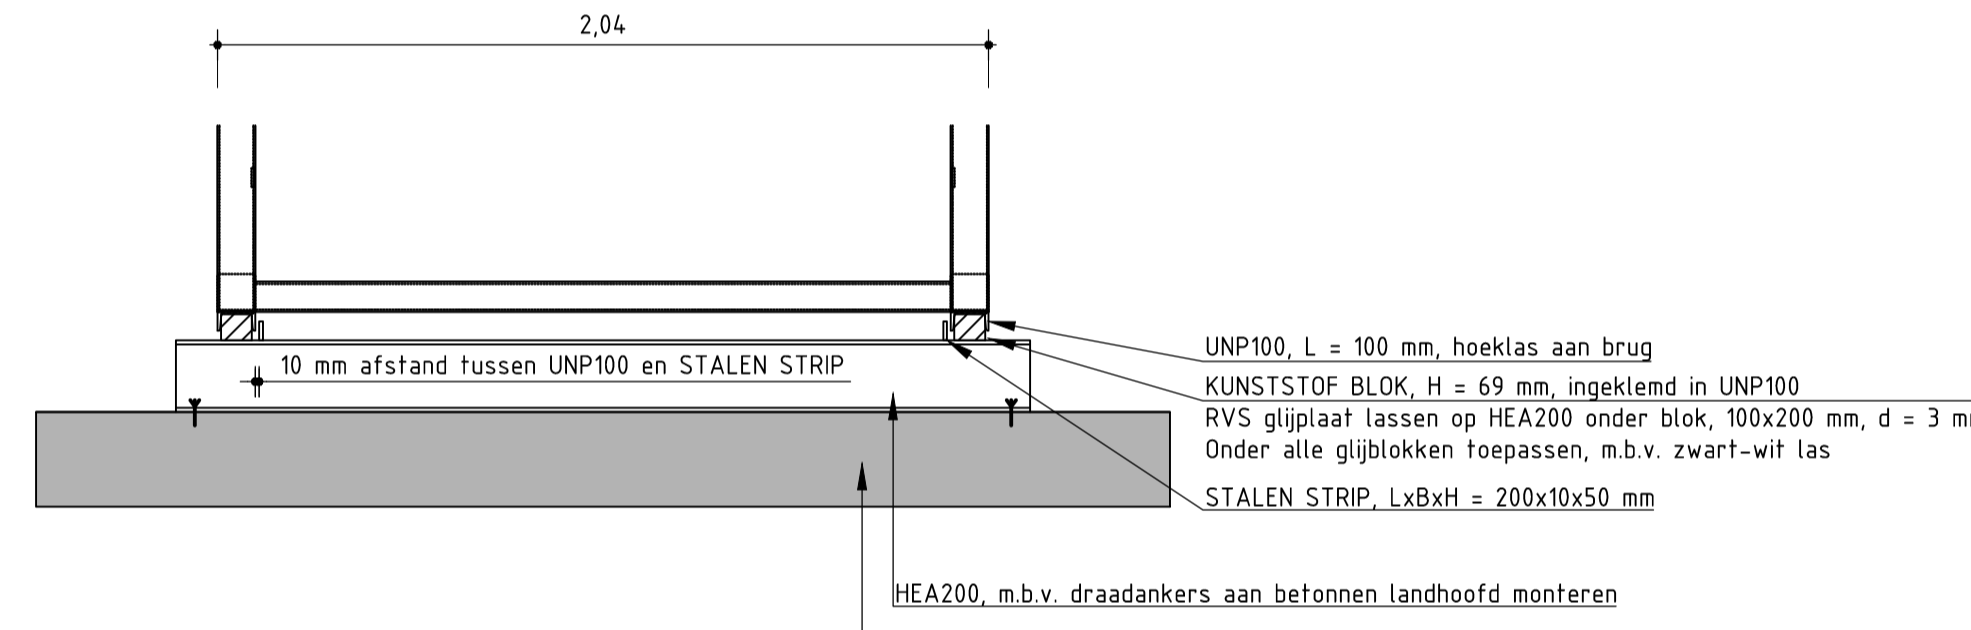


DETAIL A (DWARSDOORSNEDE)
SCHAAL 1:20

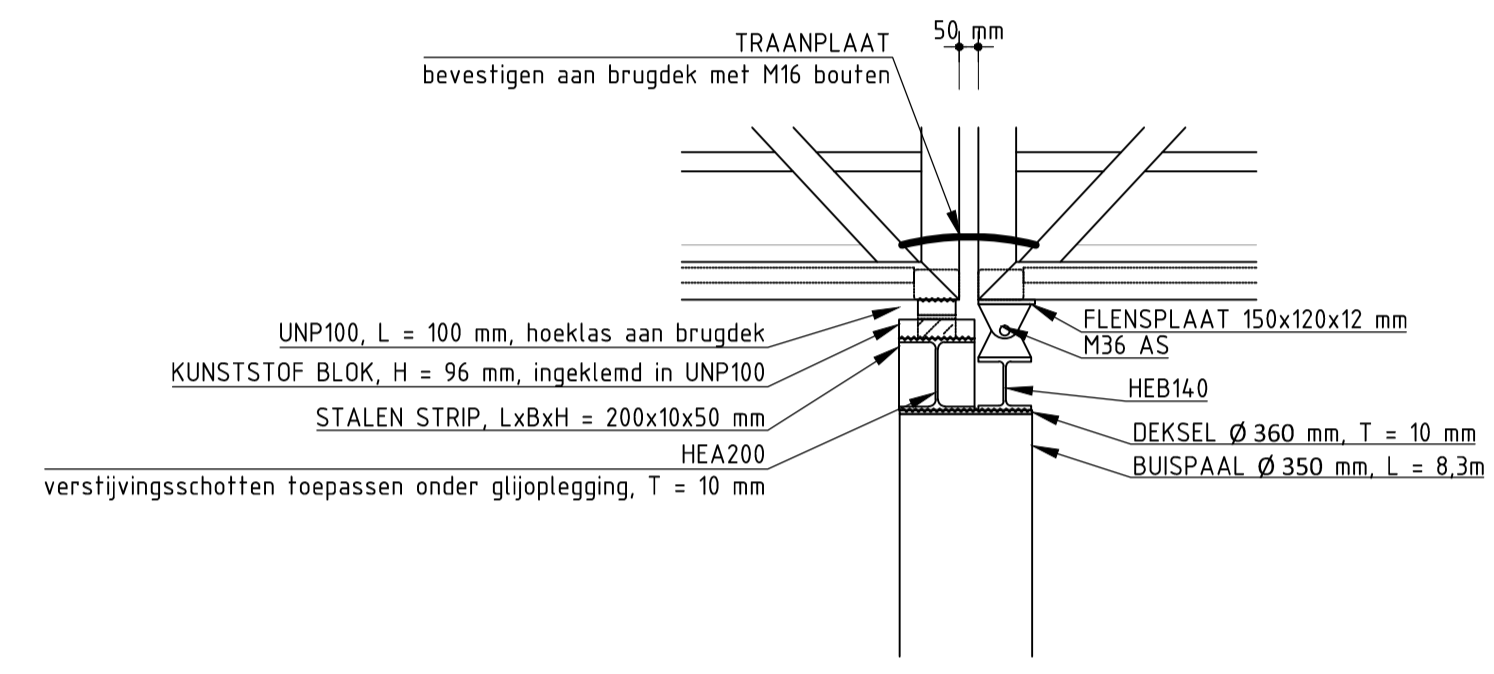


DETAIL C (ZIJAANZICHT)
SCHAAL 1:20


INKORTEN BRUGDEK

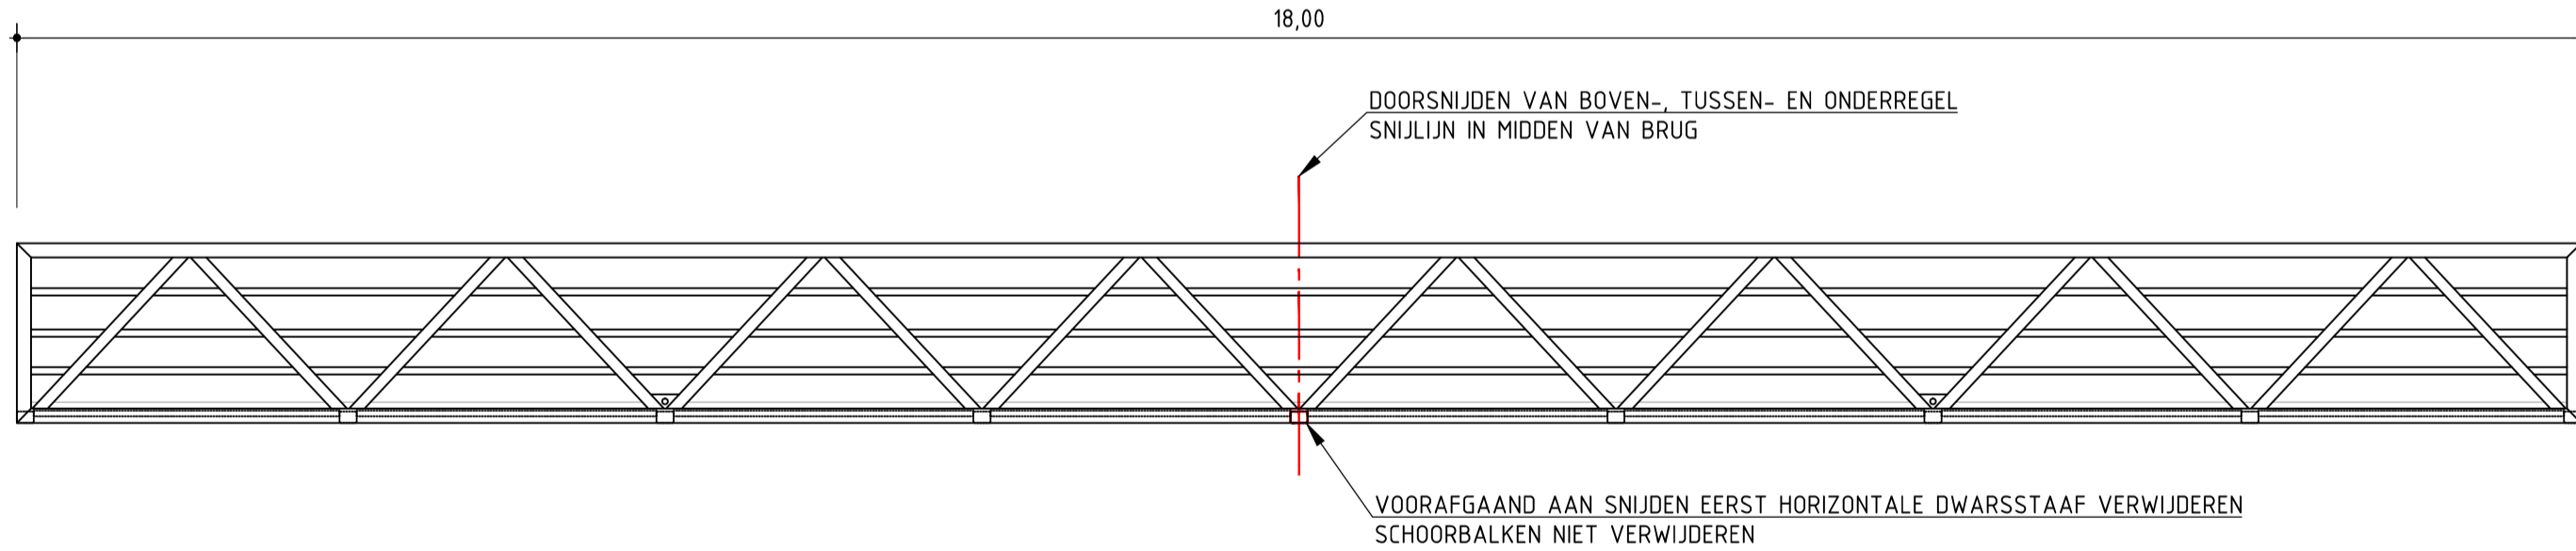

STAP 1: SNIJDEN
SCHAAL 1:50

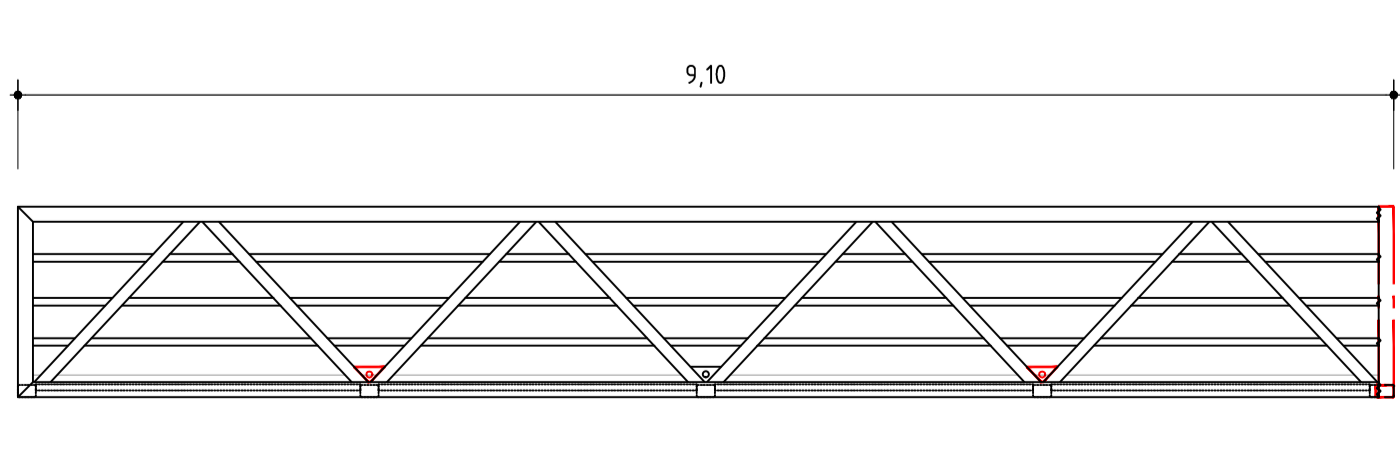

STAP 2: ASSEMBLAGE
SCHAAL 1:50

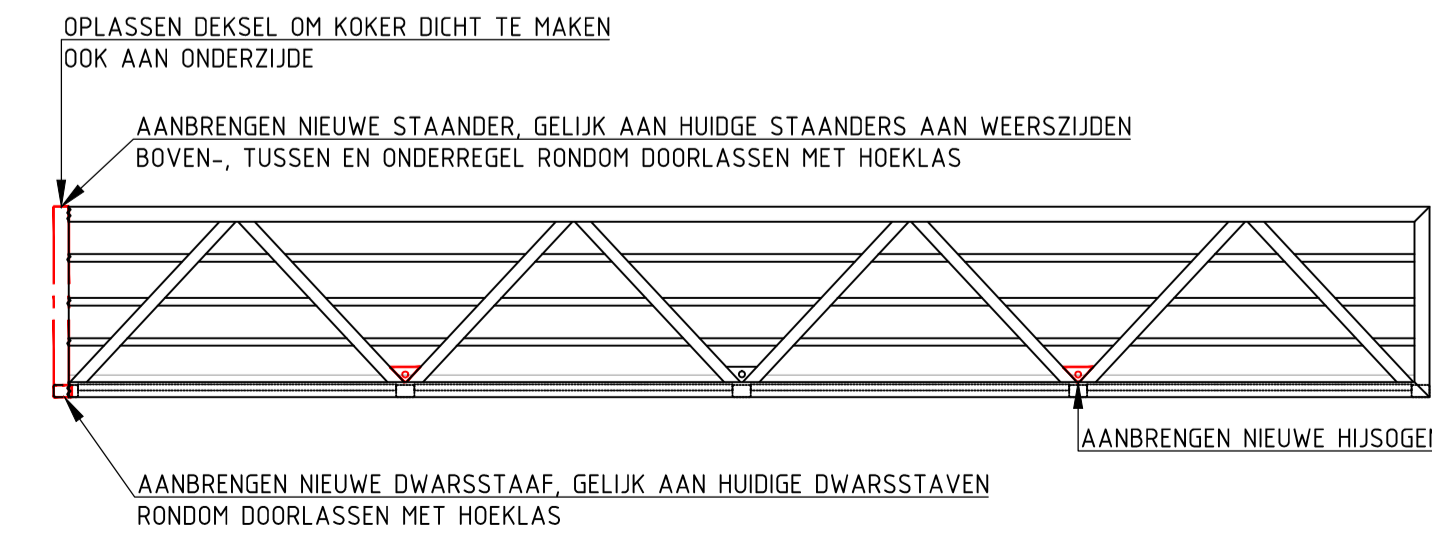

LEGENDA:


- ONTWERP
- HUIDIGE SITUATIE

LASSEN:

- ALLE LASSEN: A = 4 mm
- UNP, OREN VAN SCHARNIER, DEKSELS EN AANSLAG- EN FLENSPLAATJES VOLLEDIG RONDOM AFLASSEN.
- HEA BALKEN MET 4 HOEKLASSEN, L = 100 mm
- BIJ BRUGDELEN LASSEN TOEPASSEN DIE MINIMAAL GELIJK ZIJN AAN ORIGINELE LASSEN BRUGDELEN
- RVS GLIJPPLAAT: ZWART-WIT LAS, HOEKLAS RONDOM A = 3 mm

OPMERKINGEN:

- MATEN IN METERS TENZIJ ANDERS IS AANGEGEVEN
- EXACTE LOCATIE VAN DE BRUG WEERGEVEN OP TEKENING BROUWERS

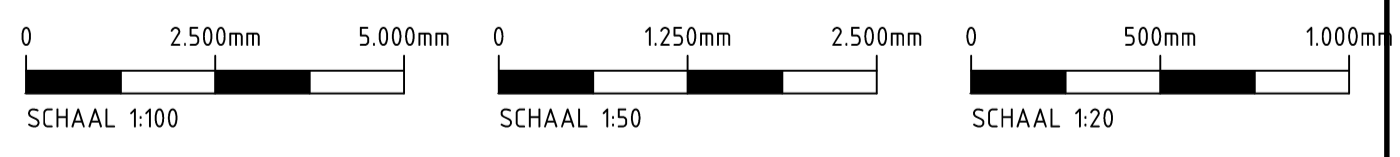

| | |
|----------------------|-------------|
| CONSORTIUM GRENSMAAS | G |
| FIETSPAD IITEREN | F |
| | E |
| | D |
| | C |
| | B |
| | A |
| | Wijzigingen |