


PRINCIPEDETAIL 1: PALEN OP HET FIETSPAD
Schaal 1:100

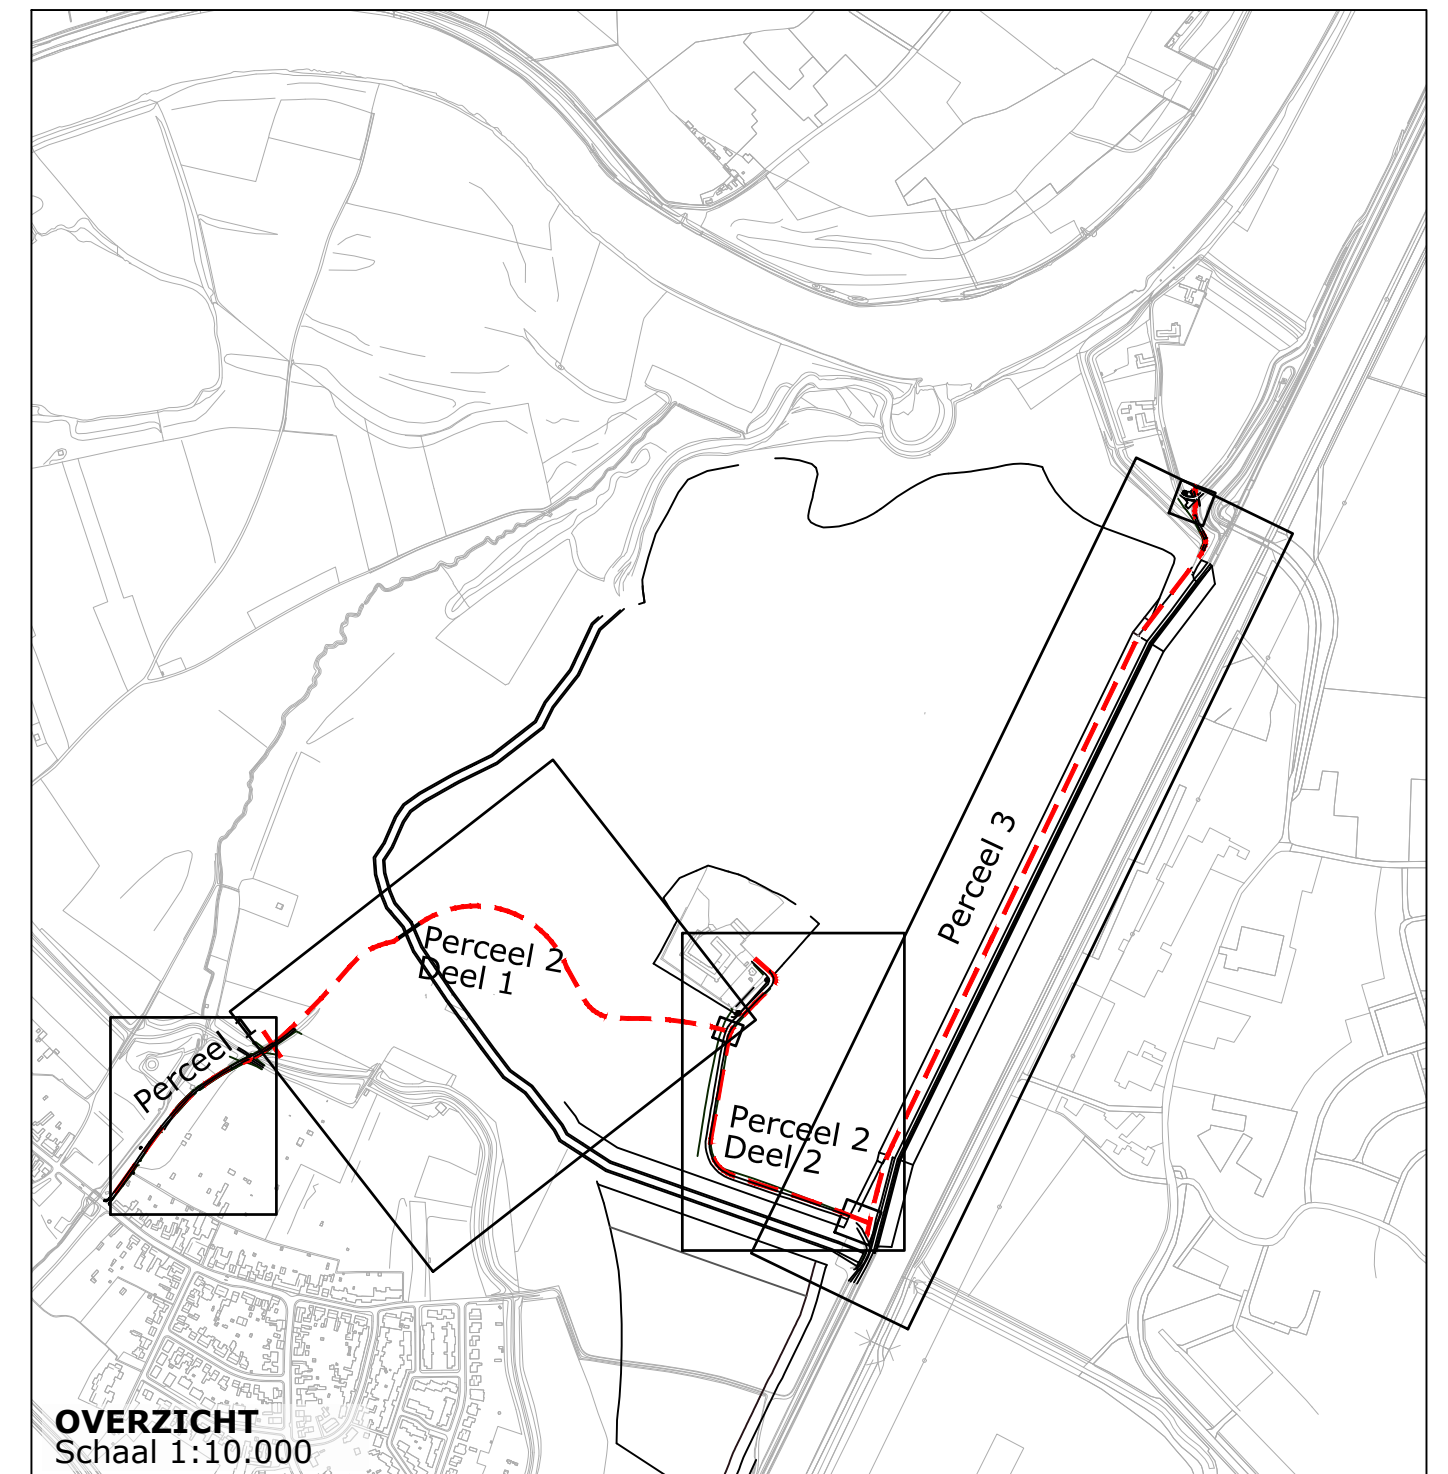

WIJZIGING / N.A.V. :	STATUS	TEK.	GECONTR.	PAR.	DATUM	VERSIJE
Grond en funderingswerkzaamheden uit te voeren door derden	Concept	RvK	NdW	2	18-06-2018	C
kaders toegevoegd in overzicht	Concept	RvK	NdW		04-06-2018	B
	Concept	RvK	NdW		29-05-2018	A

CV PROJECTBUREAU GRENSMAAS

AANLEG FIETSPADEN IITEREN
PERCEEL 1: OPWAARDERING BESTAAND PAD

	PROJECTNUMMER: DIV-620-05	SCHAAL: DIV.	
	TEKENINGNUMMER: 18-21401	BESTEKNUMMER: 18-006B	
<small>Minderbroedersingel 15D Postbus 245 6041 KG Roermond</small>	<small>T 0475 334 651 E info@brouwers.com F 0475 311 400 I www.brouwers.com</small>		