

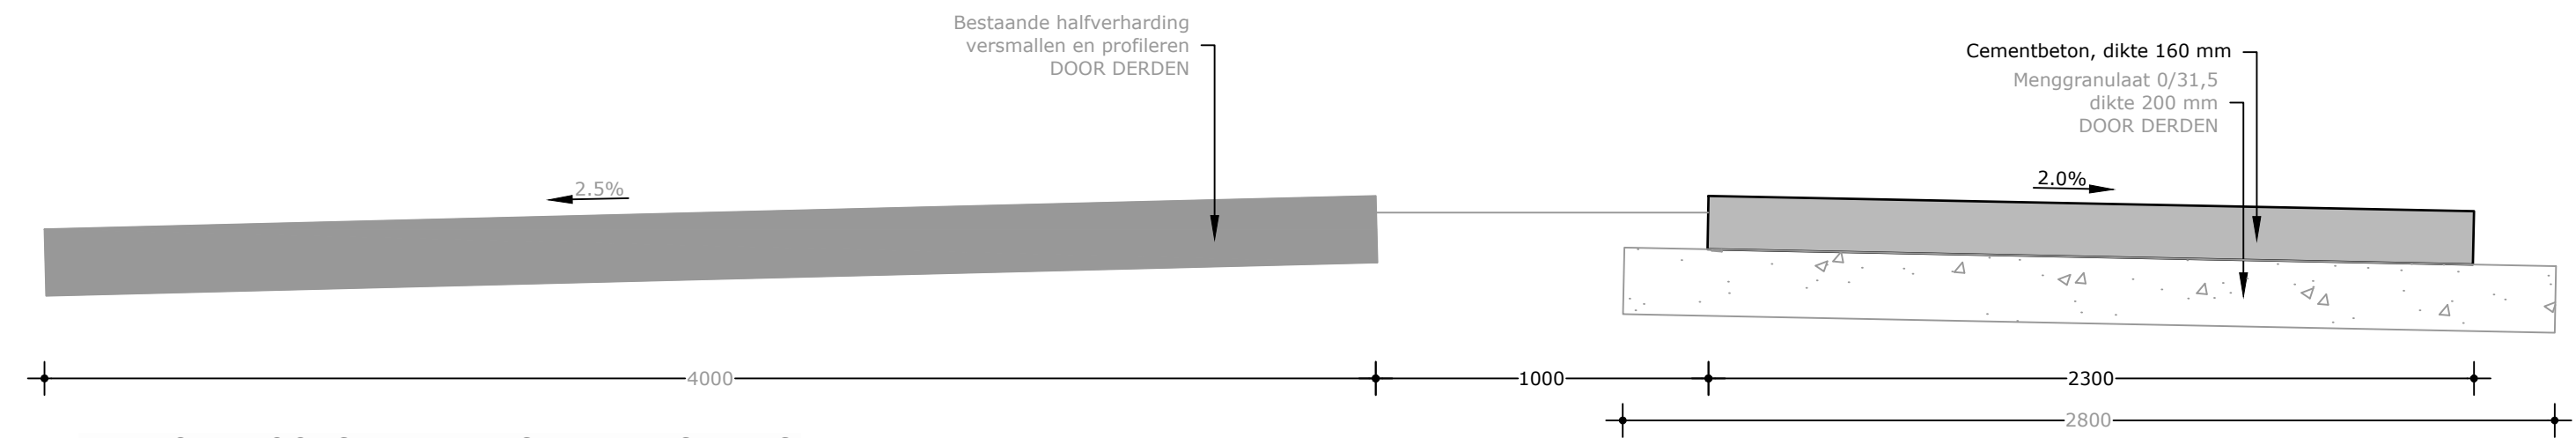



PERCEEL 2 DEEL 2
Schaal 1:1000

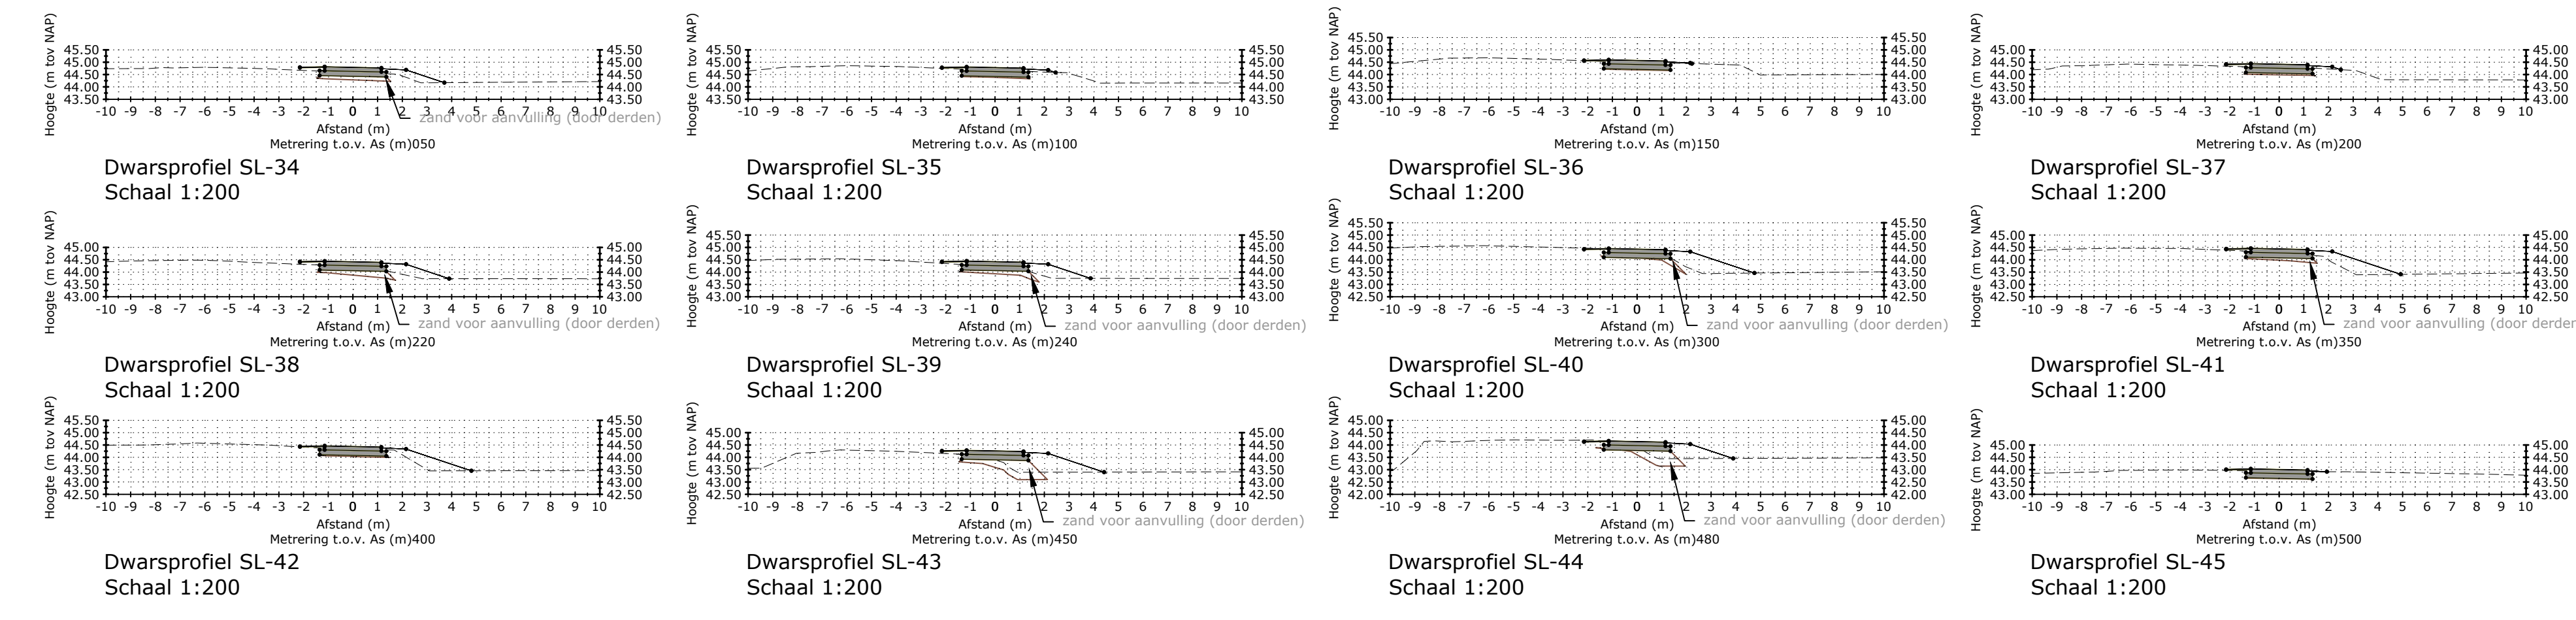


PRINCIPEDOORSNEDE FIETSPAD NAAST WEG
Schaal 1:200

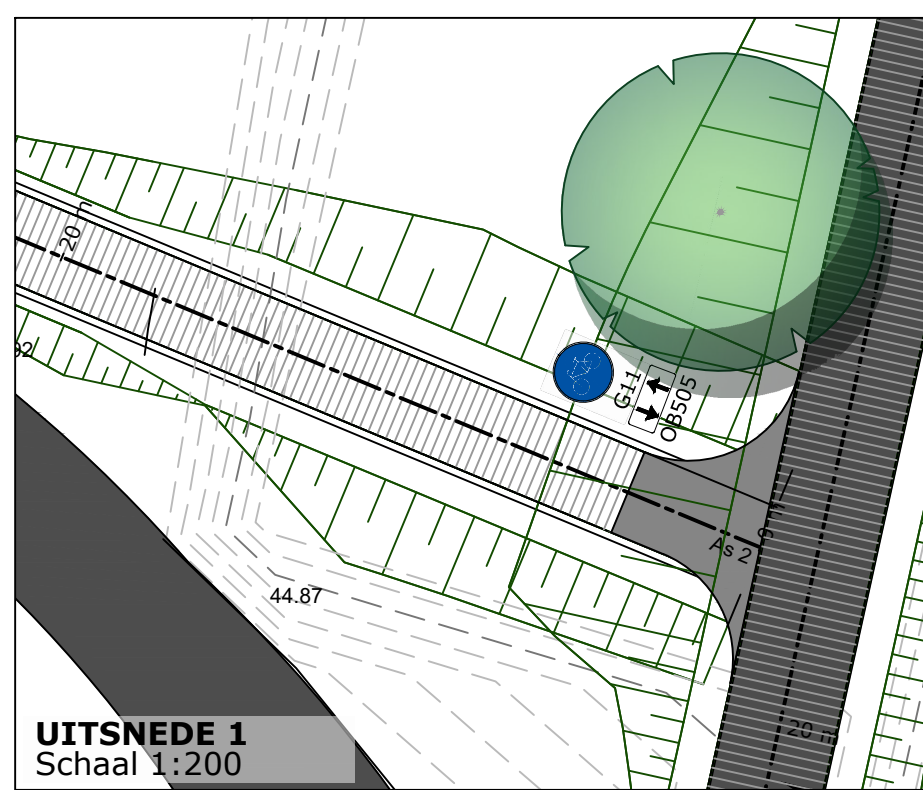


UITSNEDE 1
Schaal 1:200

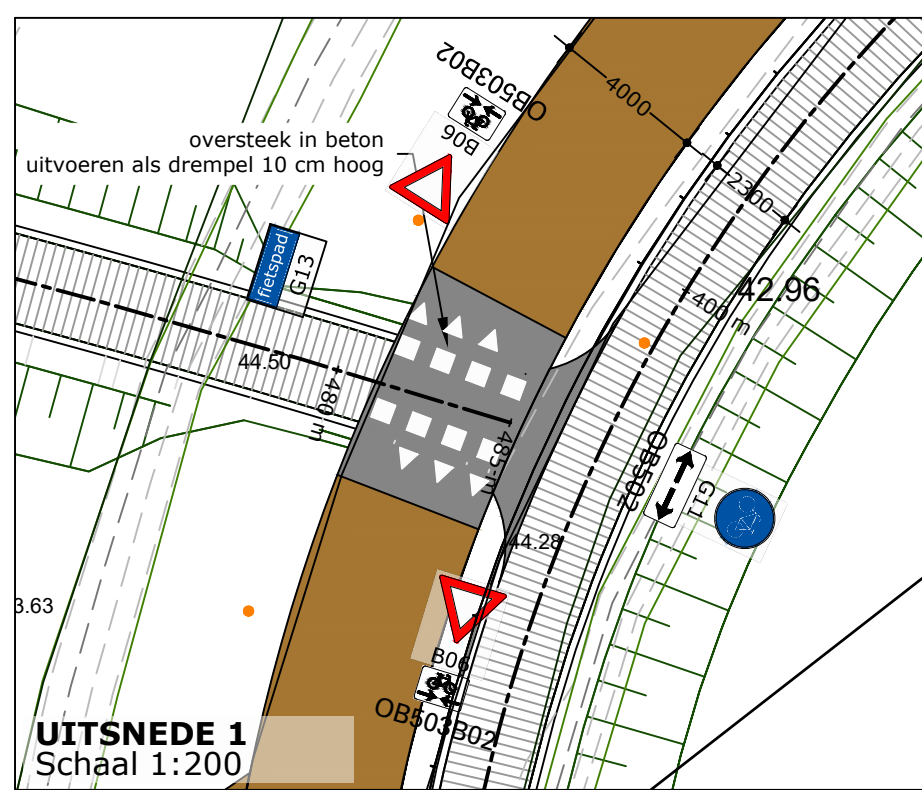

UITSNEDE 1
Schaal 1:200

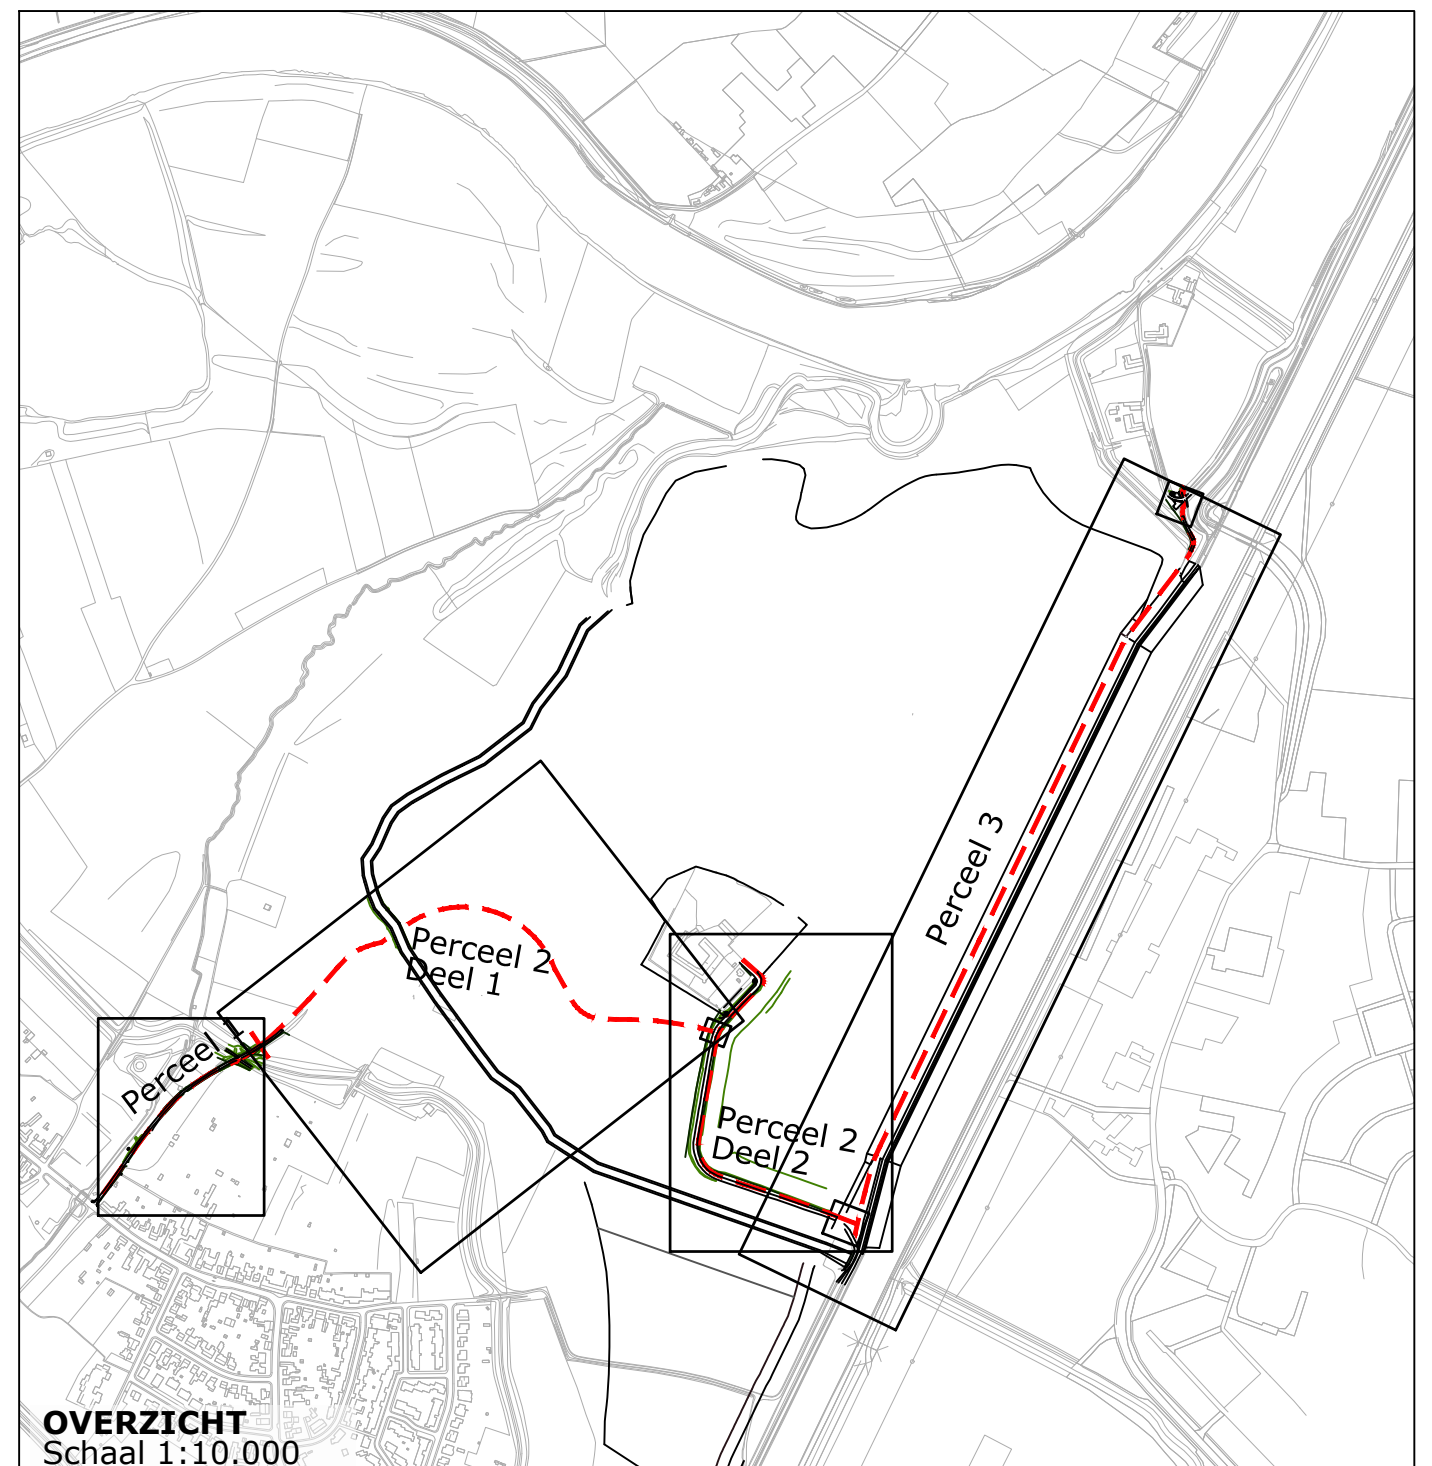

OVERZICHT
Schaal 1:10.000

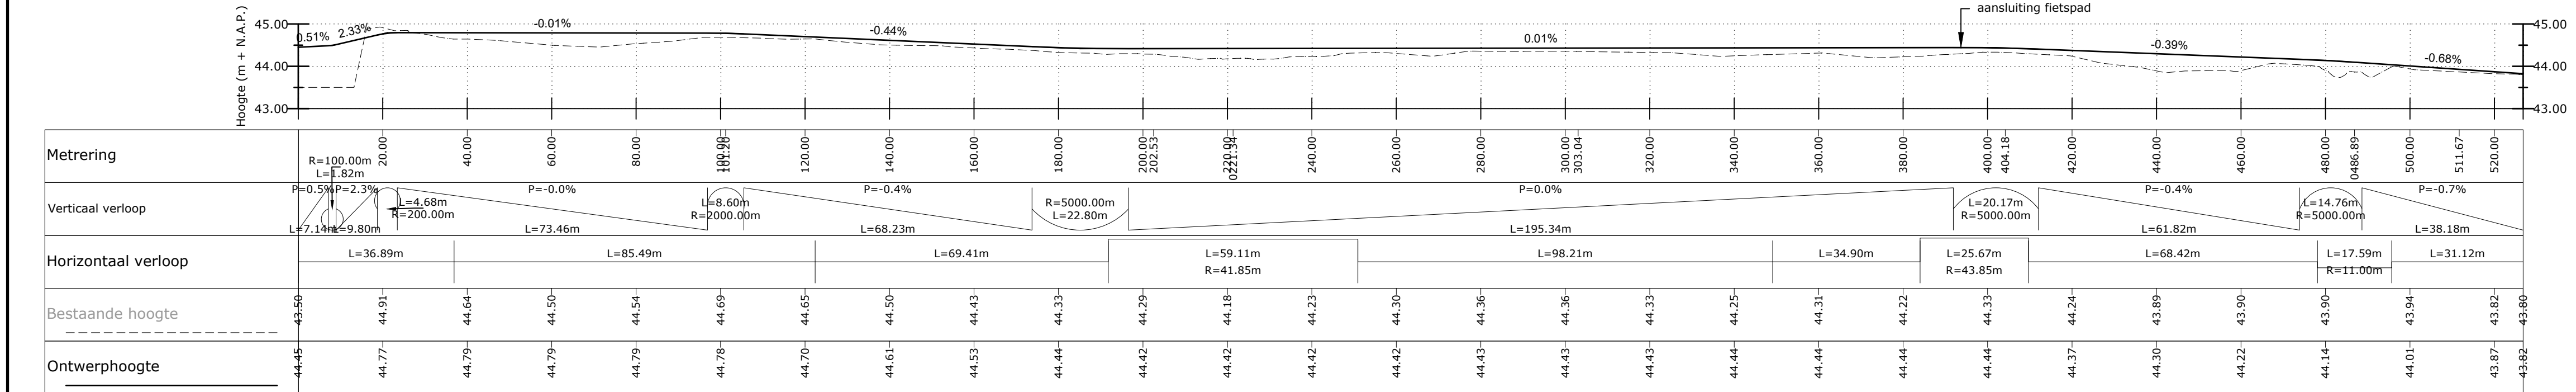

Langteprofiel As 2
Schaal 1:1000 / 1:100

WIJZIGING / N.A.V.:	STATUS	TEK.	GECONTR.	PAK	DATUM	VERSIE
Grond en funderingswerkzaamheden uit te voeren door derden	Concept	RvK	NdW	PAK	18-06-2018	C
kaders toegevoegd in overzicht, zand voor aanvulling (door derden) in dwarsprofielen, wildrooster toegevoegd	Concept	RvK	NdW		04-06-2018	B
	Concept	RvK	NdW		29-09-2018	A

CV PROJECTBUREAU GRENSMAAS

**AANLEG FIETSPADEN IJTEREN
PERCEEL 2: BETONNEN FIETSPADEN DEEL 2**

<p>PROJECTNUMMER: DIV-620-05</p> <p>TEKENINGNUMMER: 18-21403</p>	<p>SCHAAL: DIV.</p> <p>BESTEKNUMMER: 18-006B</p>
--	--

BROUWERS
adviesbureau

Hoofdvestiging: Postbus 245, 6040 AS Roermond
 Vestiging: Postbus 245, 6040 AS Roermond
 T: 0475 334 651 | E: info@brouwers.com
 F: 0475 311 400 | I: www.brouwers.com