



Bijlage 1: situatietekening aanleg laad/losplaats Sint Jansplein

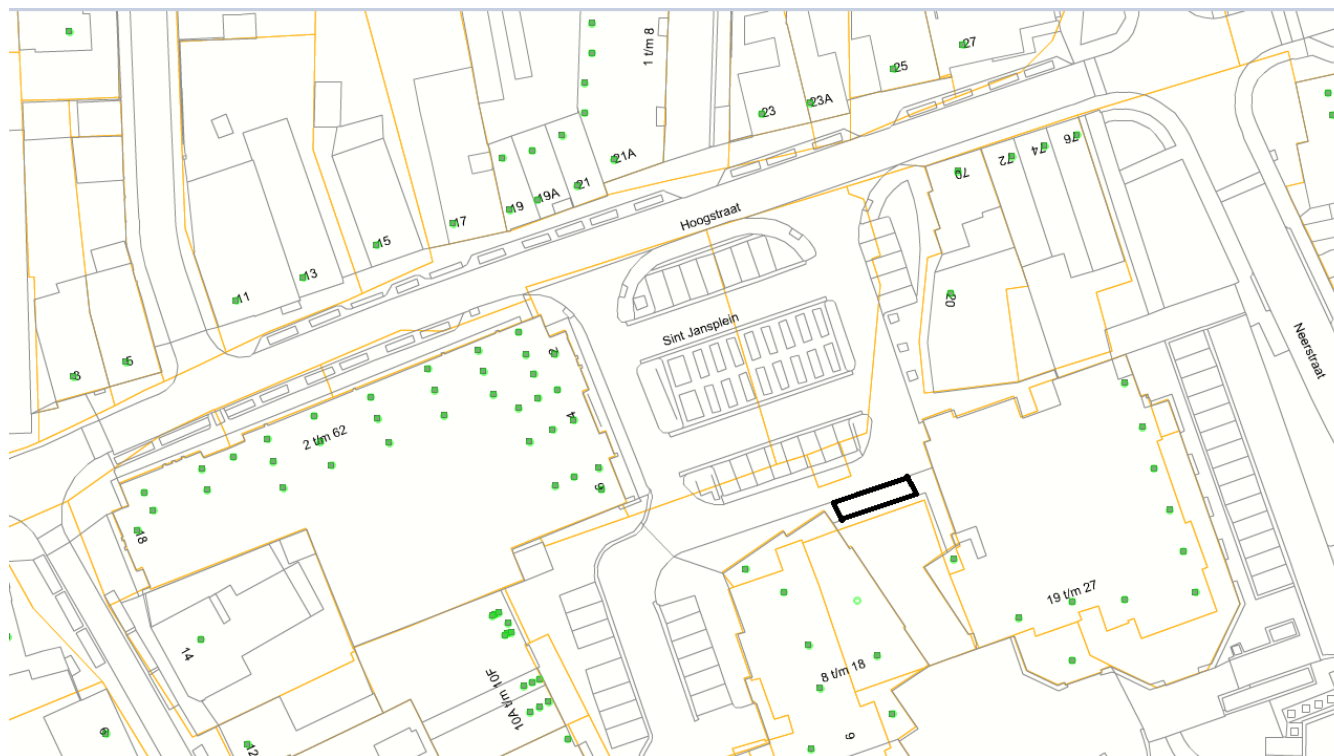

Locatie

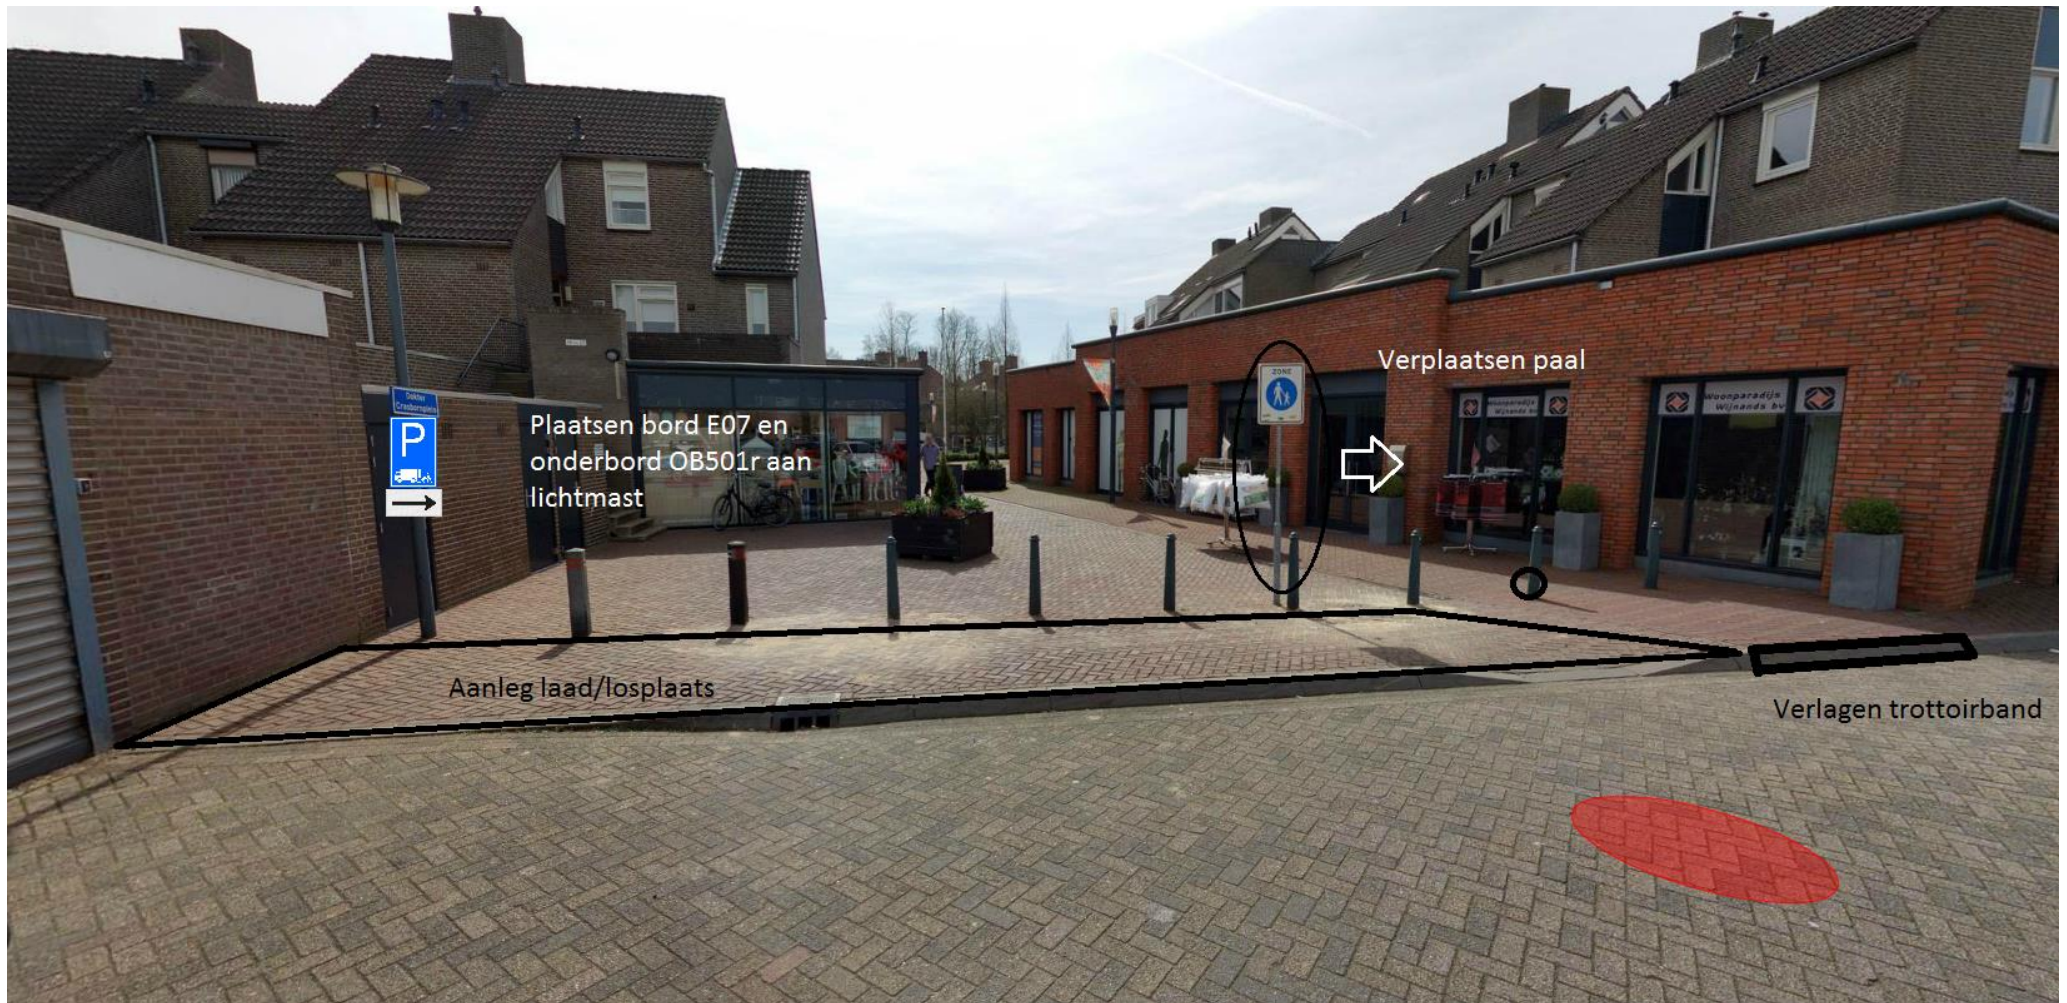

Aanleg laad/losplaats

Verlagen trottoirband

Verplaatsen paal met bord voetgangerszone naar links

Plaatsen bord E07 aan lichtmast onder straatnaambord, plaatsen onderbord OB501r onder bord E07 (evenwijdig aan lengte parkeervak)