


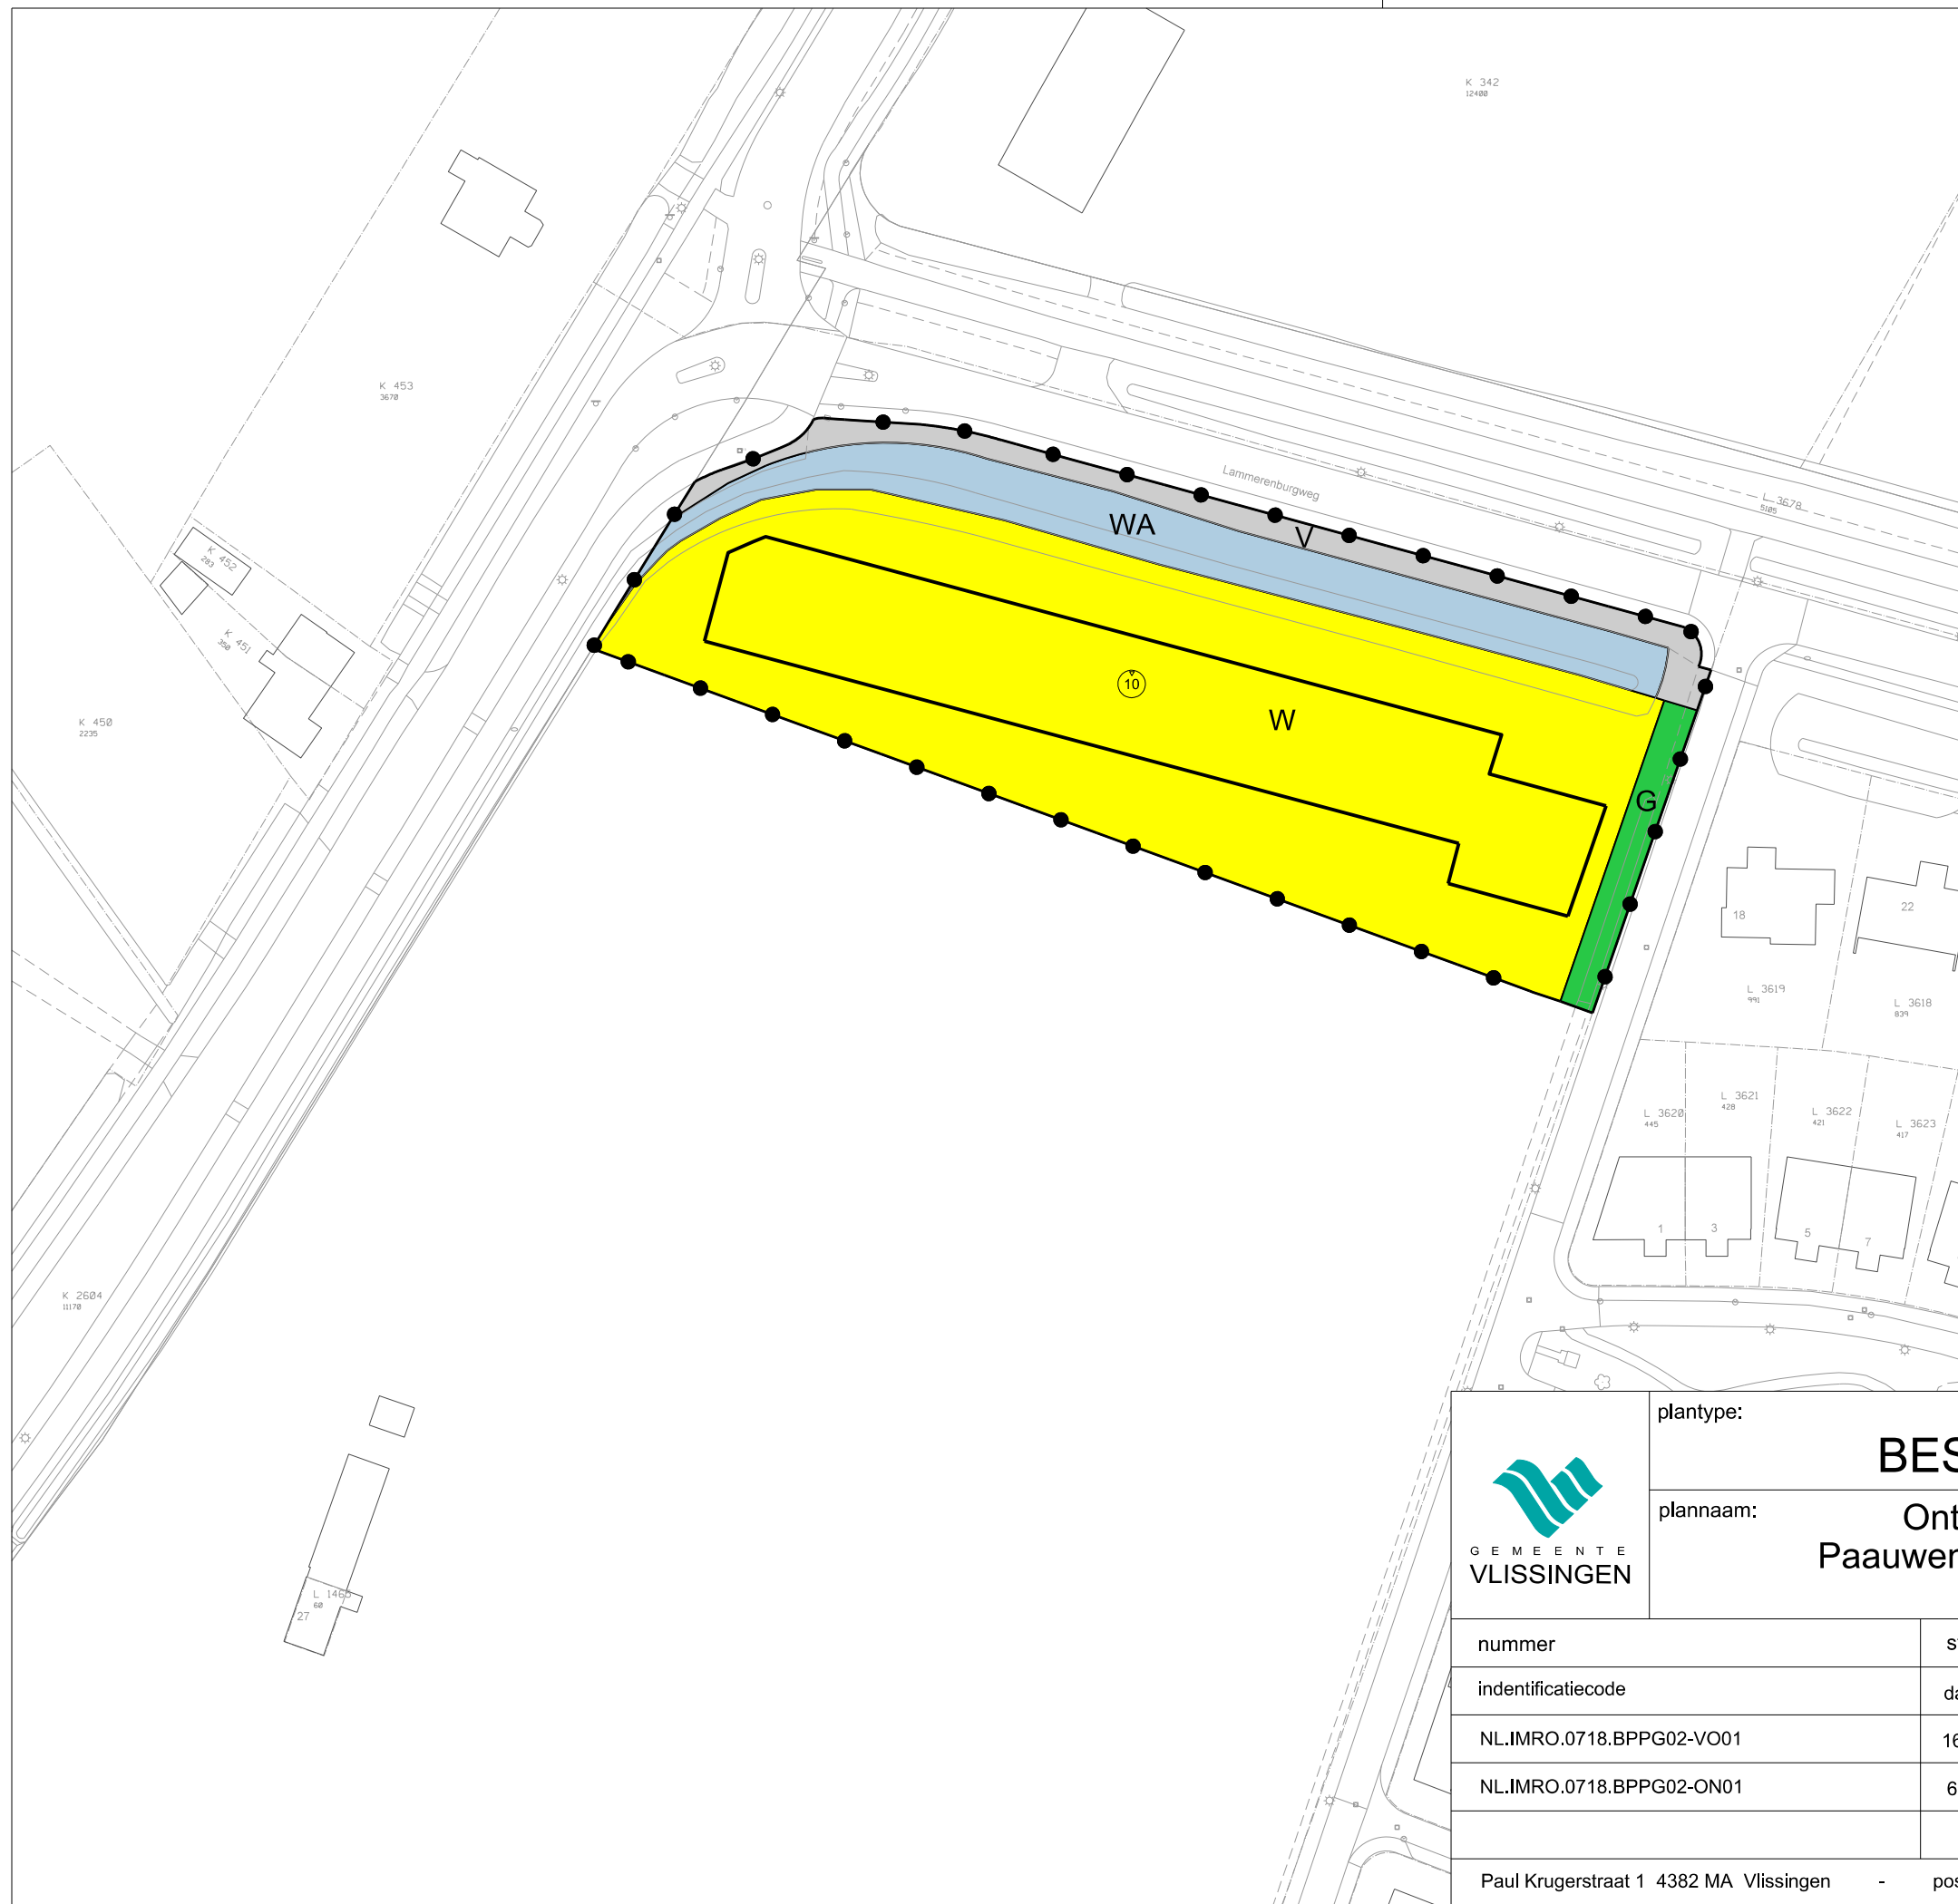

Plangebied

Plangebiedgrens

Bestemmingen

G

Groen

V

Verkeer

WA

Water

W

Wonen

Bouwvlak

bouwvlak

Maatvoeringaanduidingen

maatvoeringsvlak

maximum bouwhoogte (m)




GEMEENTE
VLISСINGEN

planttype:

plannaam:

BESTEMMINGSPLAN

**Ontwerp bestemmingsplan
Paauwenburg - Groot Lammerenburg
1e herziening**

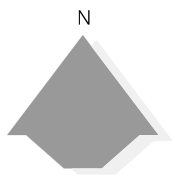

nummer		status		verbeelding	
indentificatiecode		datum	planstatus	schaal	: 1:1000
NL.IMRO.0718.BPPG02-VO01		16-01-2018	voorontwerp	formaat	: A3
NL.IMRO.0718.BPPG02-ON01		6-11-2018	ontwerp	bladnummer	: 1
			vastgesteld	aantal bladen	: 1
Paul Krugerstraat 1 4382 MA Vliссingen - postbus 3000 4380 GV Vliссingen					