


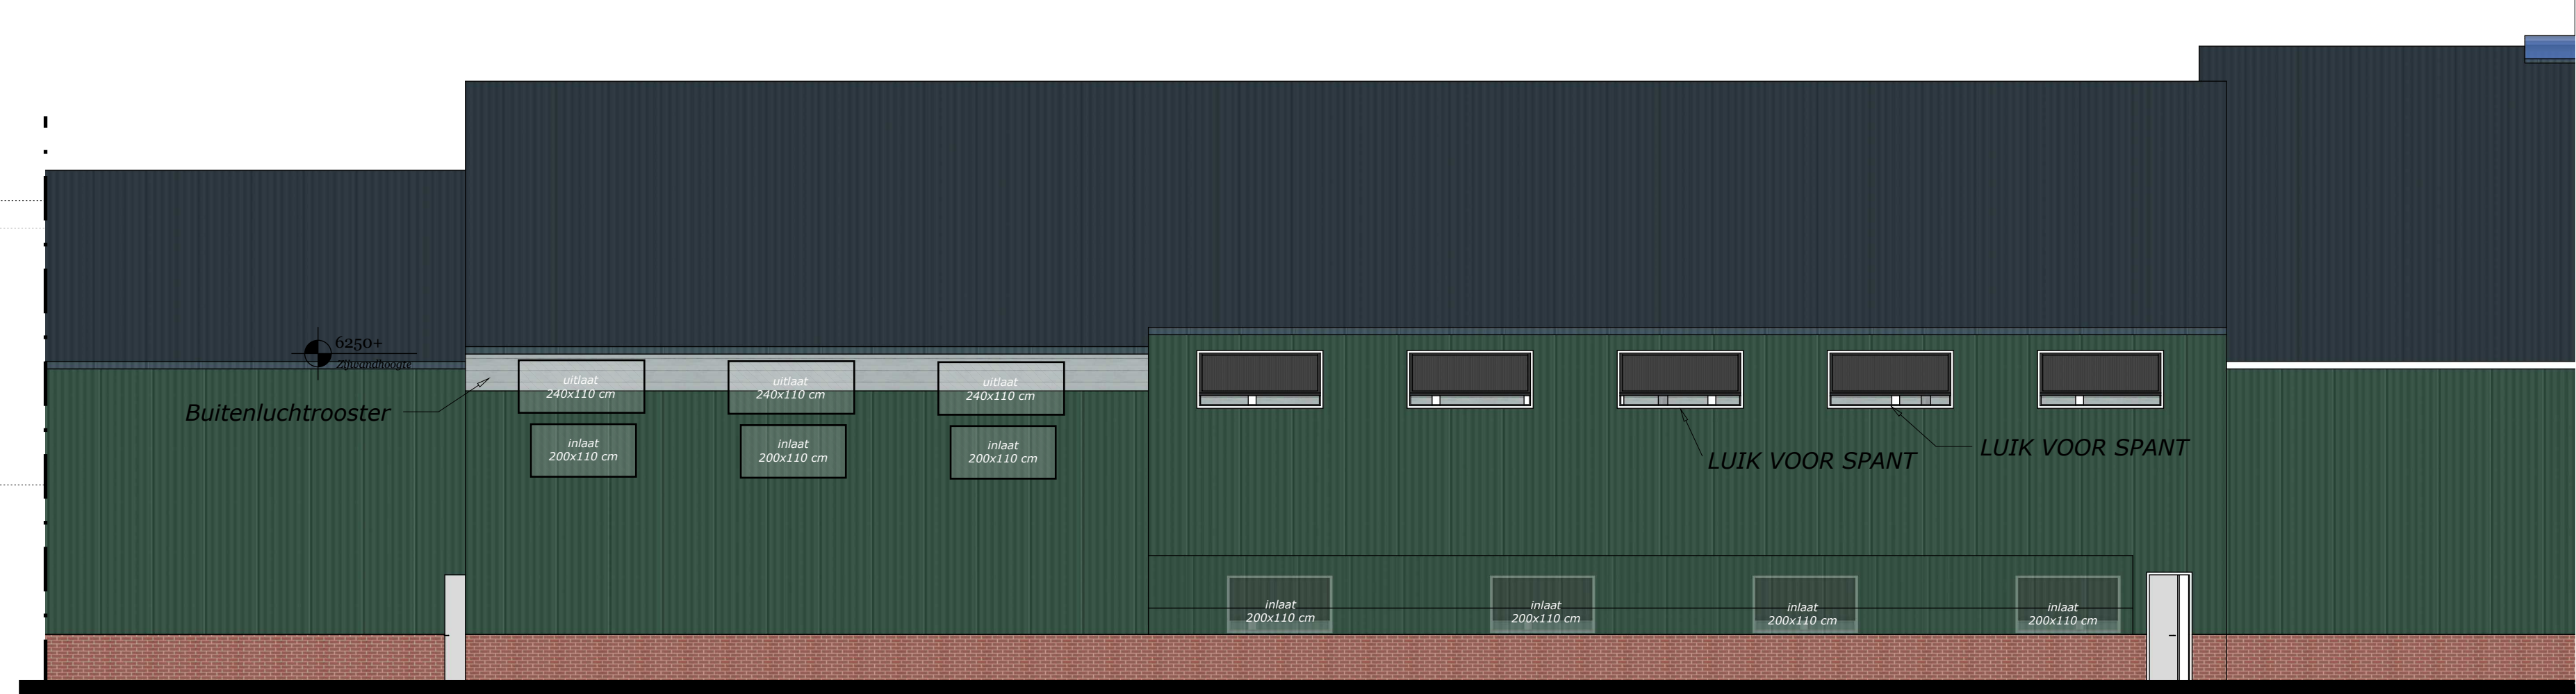

schaal 1:100



schaal 1:100

Technical drawing of a building facade showing a gabled roof and a large window. Dimensions are provided in millimeters: 900, 300, 6200, 2300, and 6250. Labels include 'Buitenluchtrooster' and 'Tussenvloer'.



schaal 1:100

schaal 1:100




WERKNUMMER: 610-1



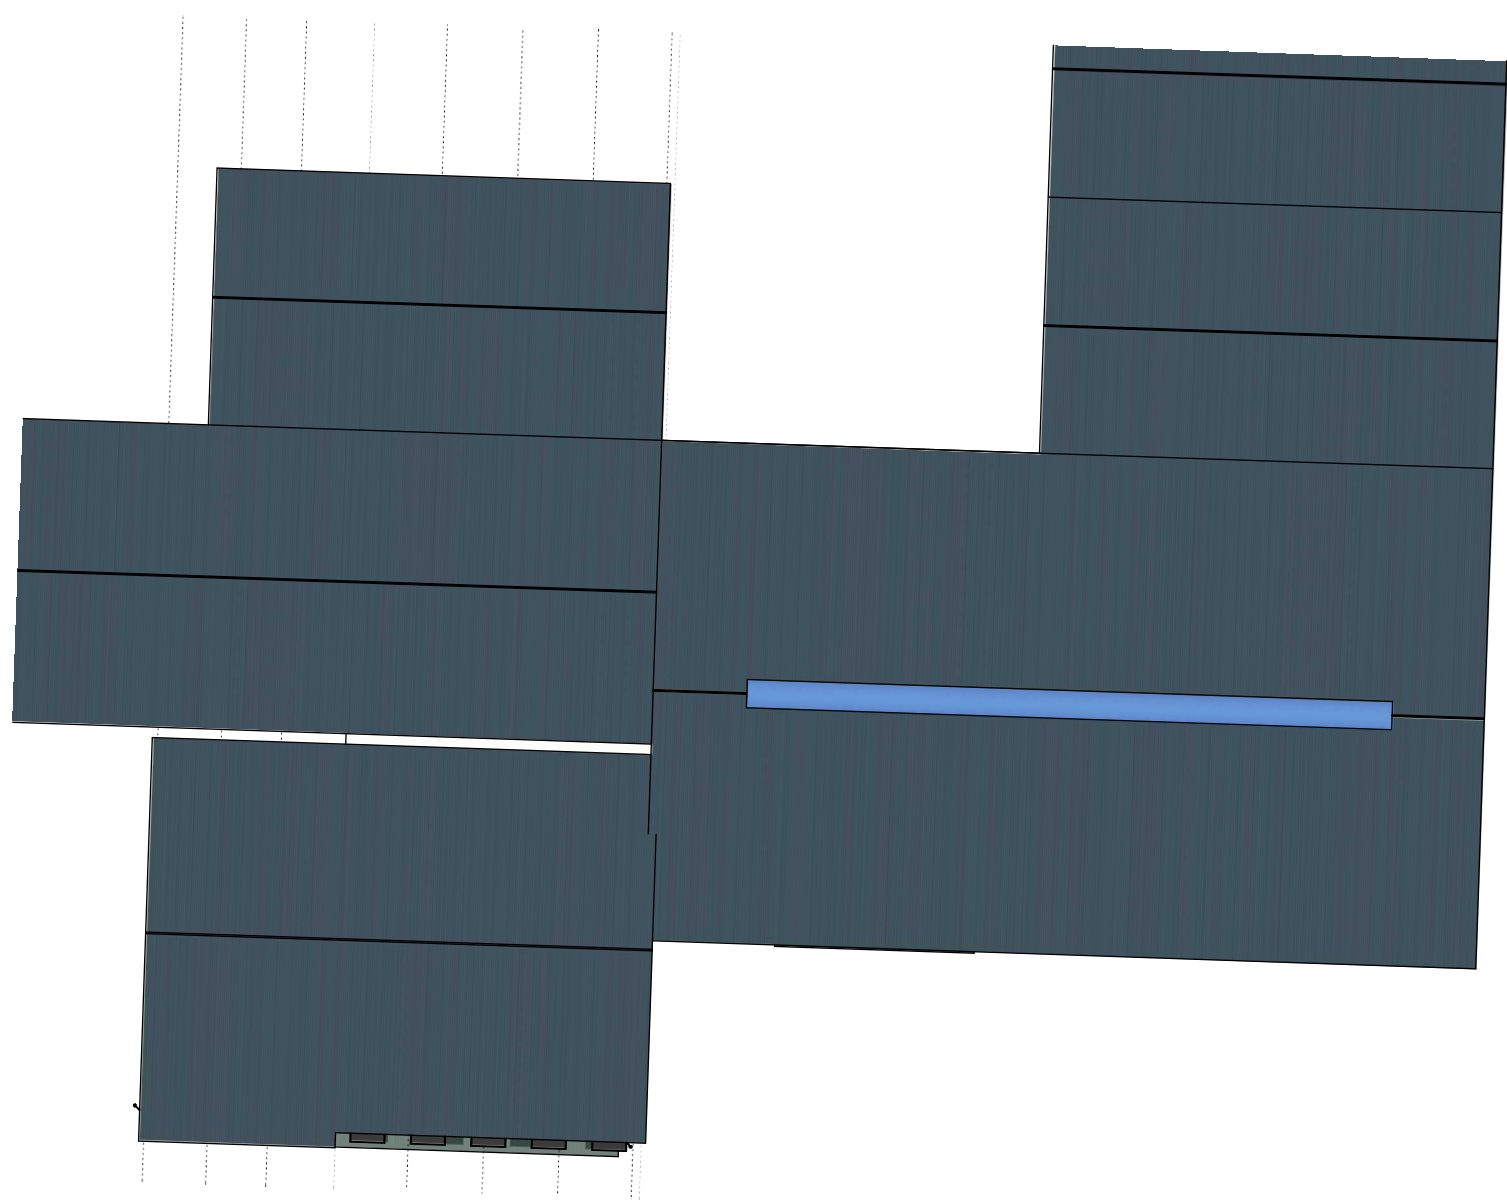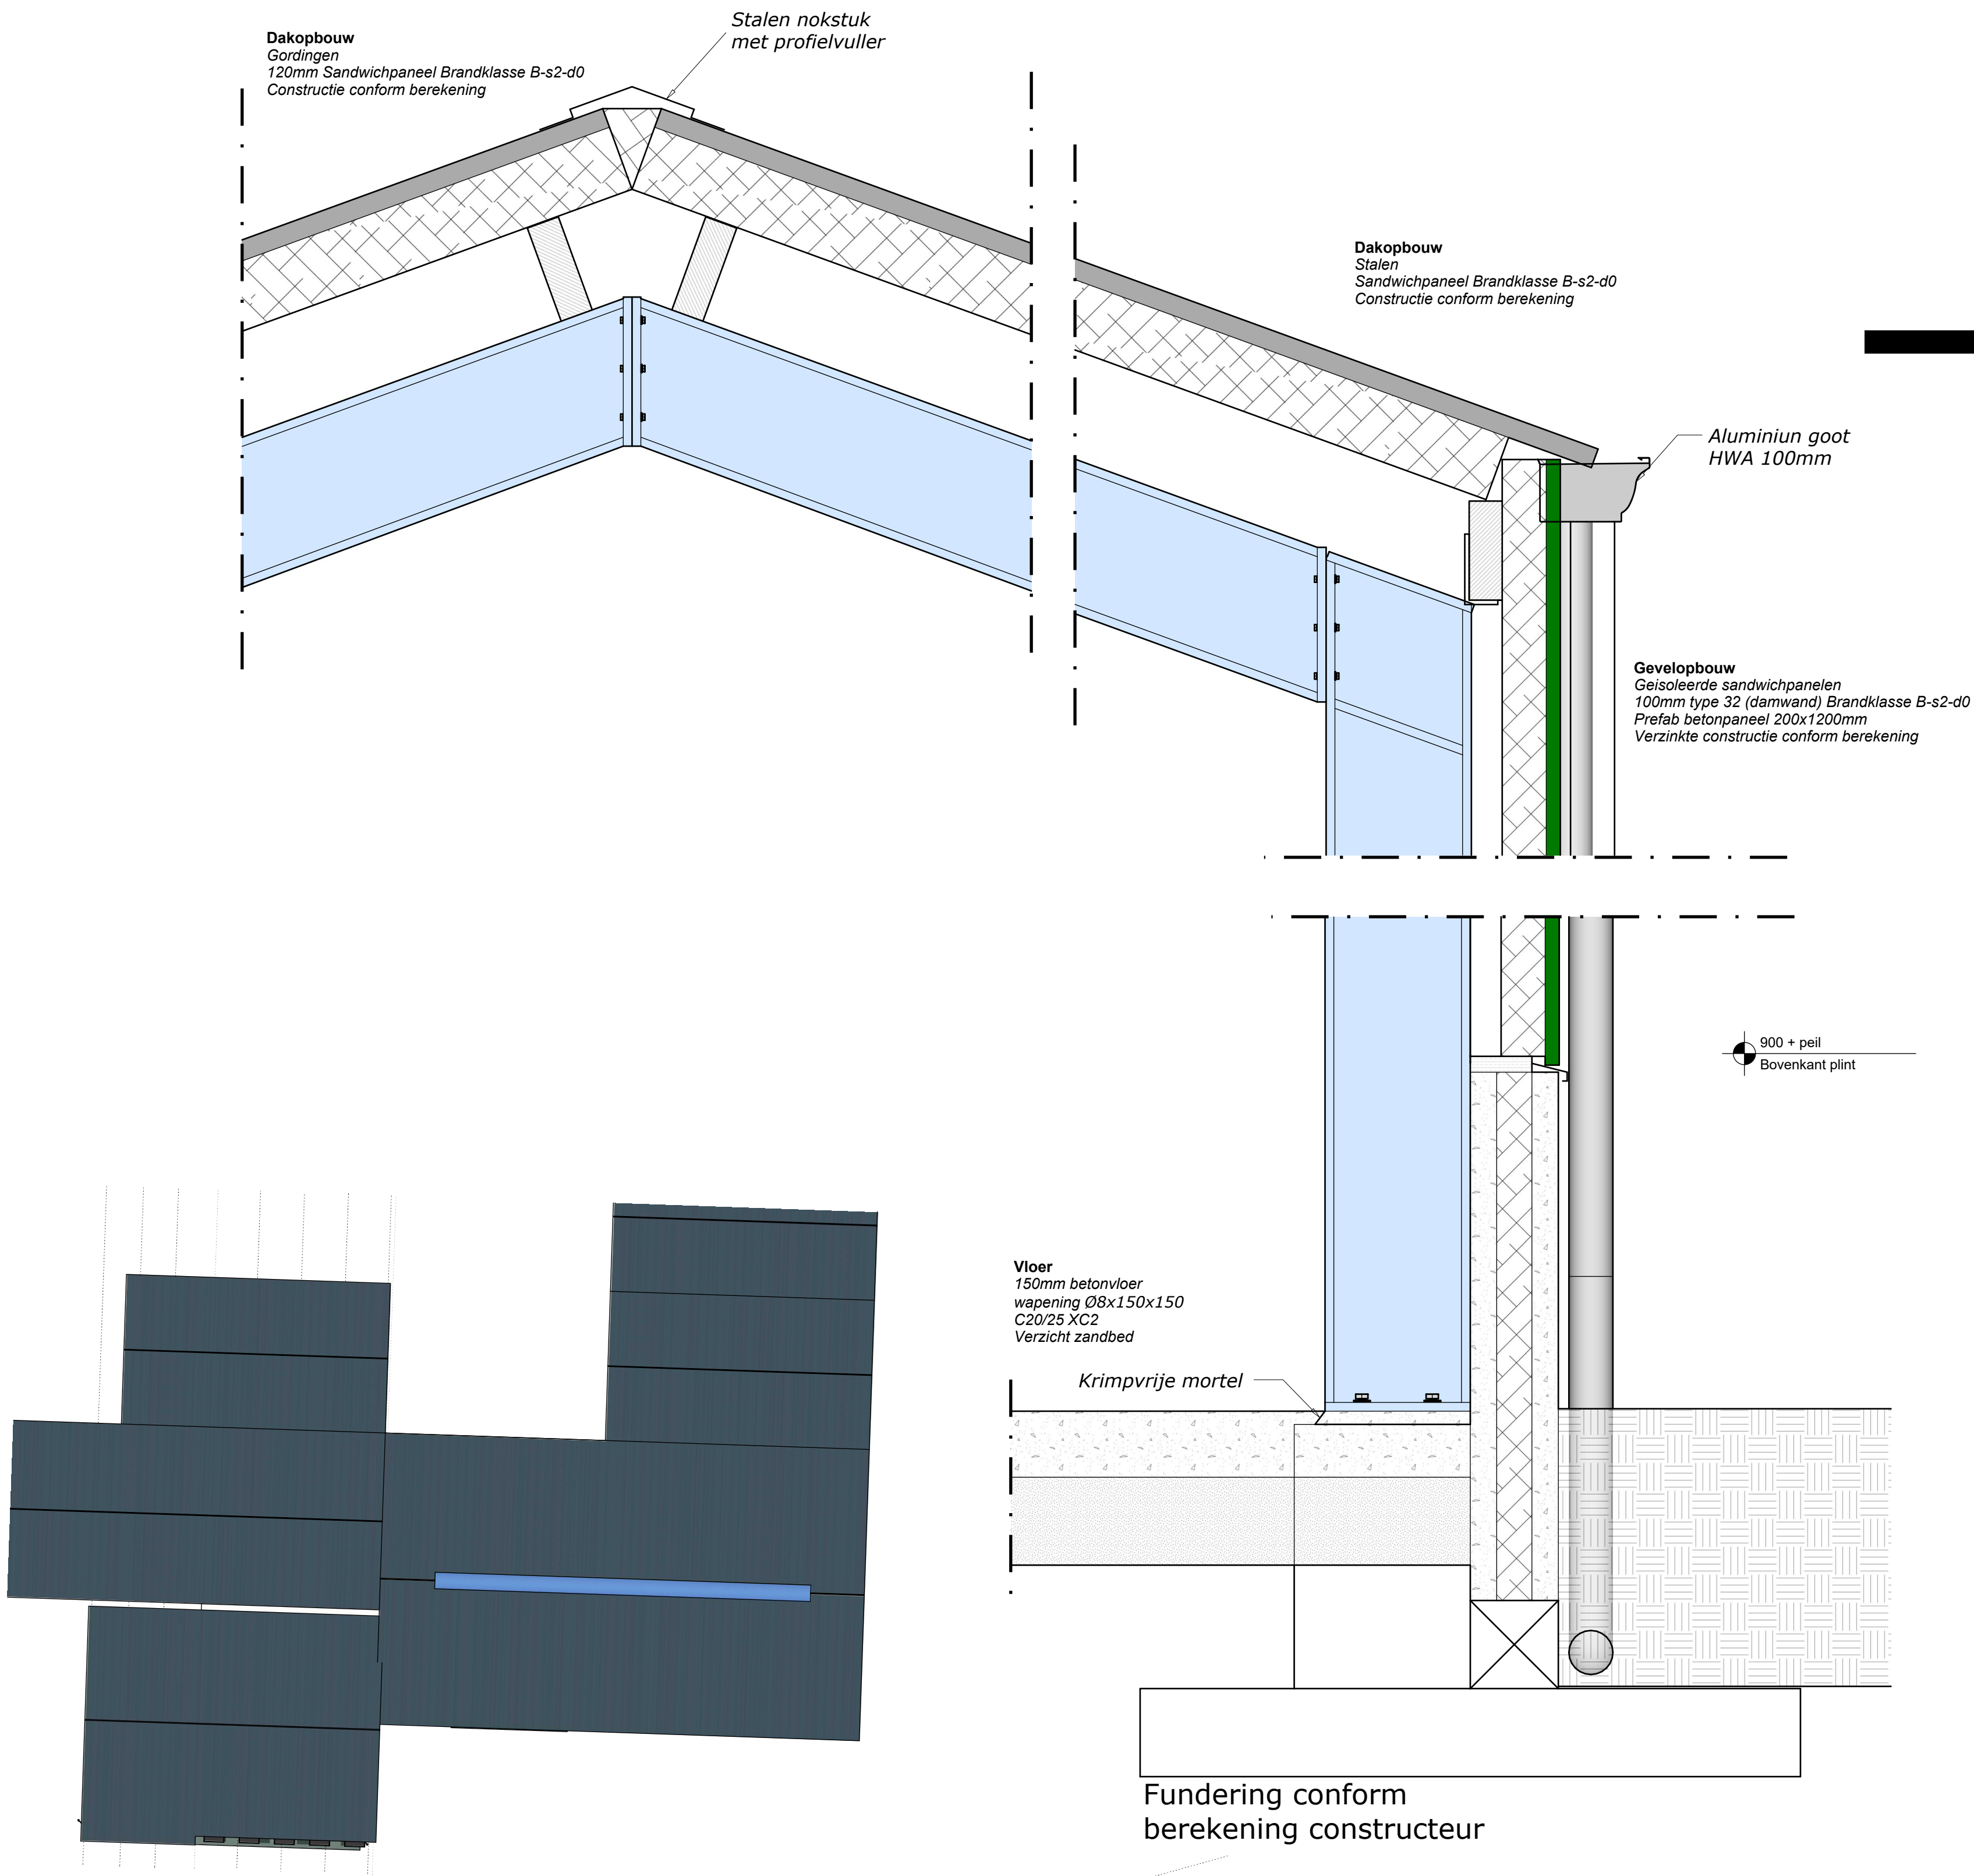

Dakoverzicht schaal 1/500

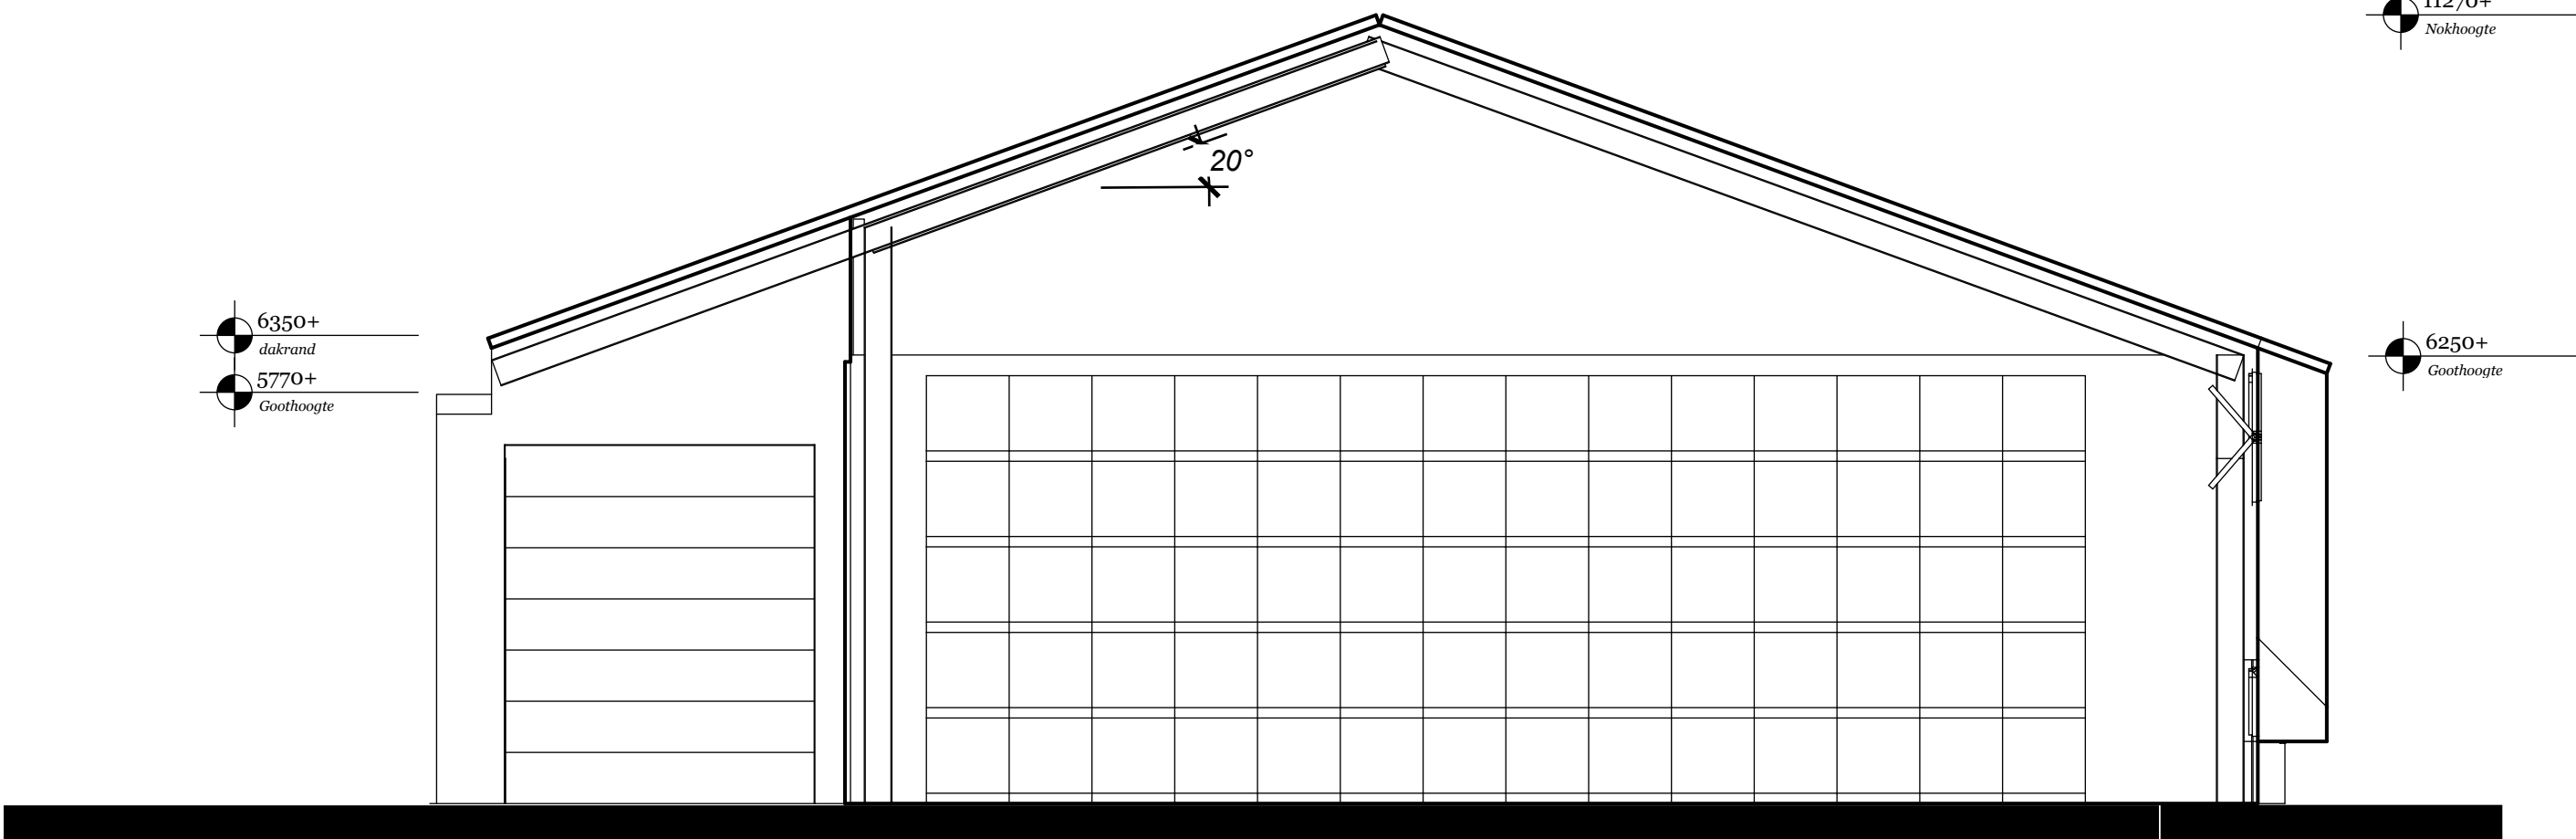

Doorsnede  
schaal 1:100



**Situatie:**  
Schaal 1:1000  
Heisterboomsdijk 9  
7025CS Halle  
Gemeente Bronckhorst  
Provincie Gelderland



Milrooijseweg 41 | 5258 KG Berlicum | 073 503 2527

|   |                          |                                                                        |             |
|---|--------------------------|------------------------------------------------------------------------|-------------|
| OPDRACHTGEVER:<br><b>Landbouwbouwbedrijf Sloetjes</b><br>Heisterboomsdijk 9<br>7025CS Halle<br>Tel: 06-518409417 |                          | BOUWLOCATIE:<br>Idem.                                                  |             |
| DATUM:   | 30-03-2018               | PLAN VOOR HET BOUWEN VAN EEN:<br><b>UITBREIDING<br/>KISTENBEWARING</b> |             |
| GEWIJZIGD:   | 11-07-2018<br>27-09-2018 |                                                                        |             |
| GETEKEND:   | J.v.A.                   | SCHAAL:                                                                | 1:100/ 1:20 |
|   |                          | WERKNUMMER:                                                            | 610-1       |