




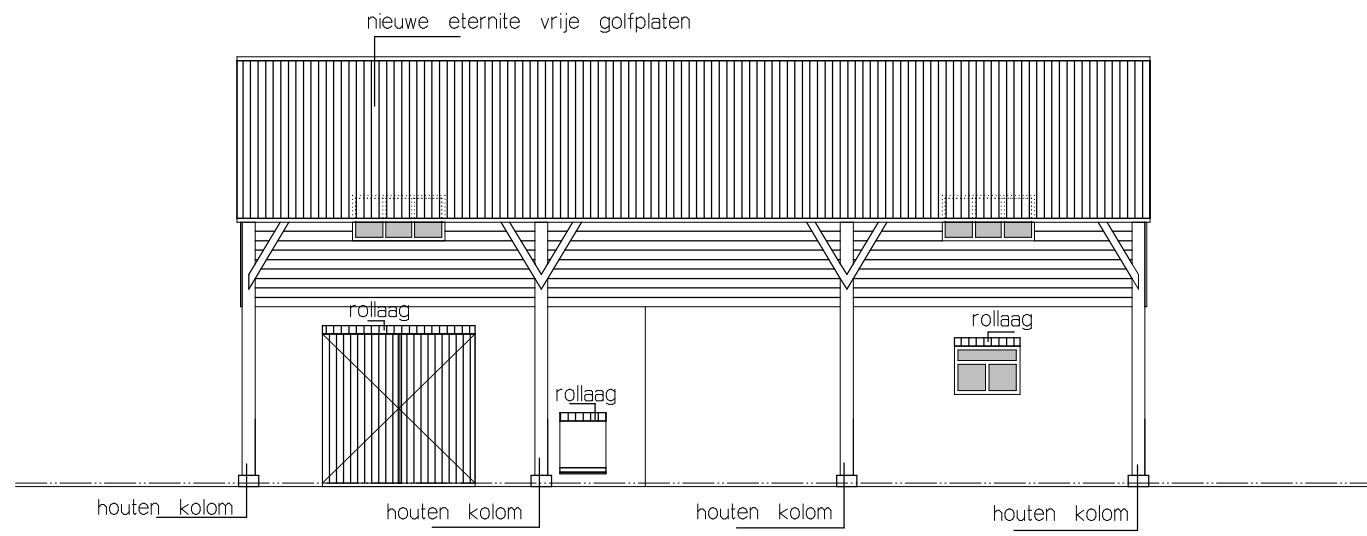


VOORGEVEL

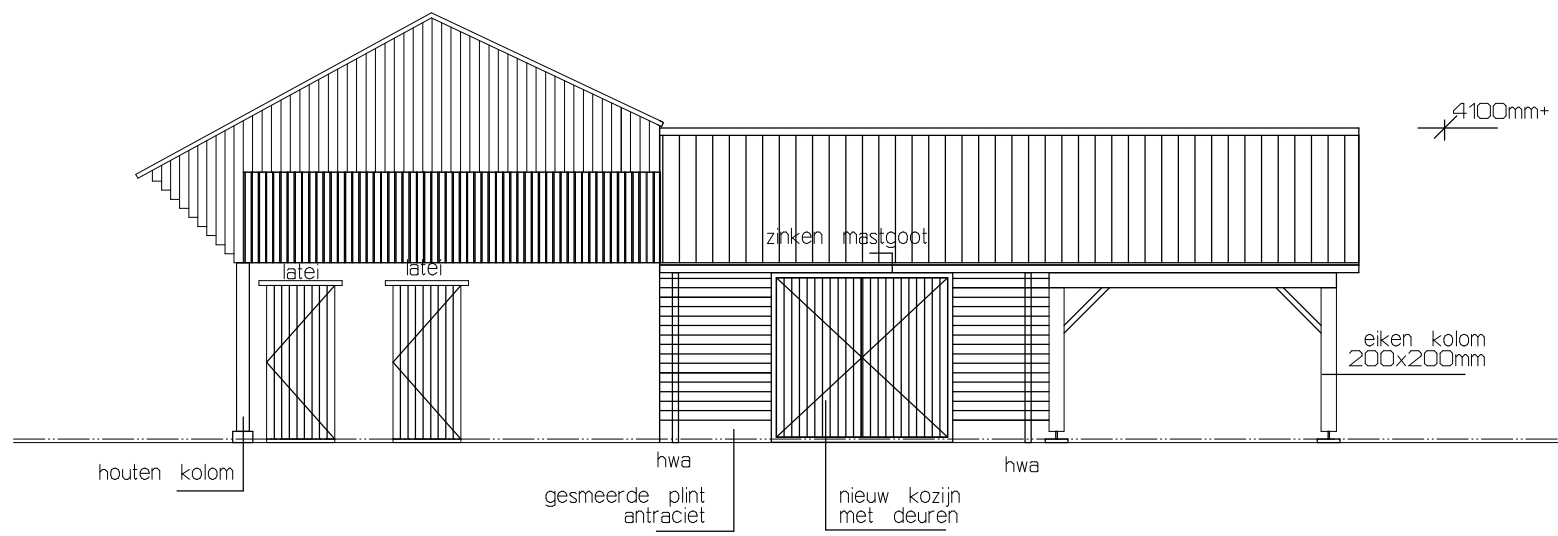

RECHTER ZIJGEVEL

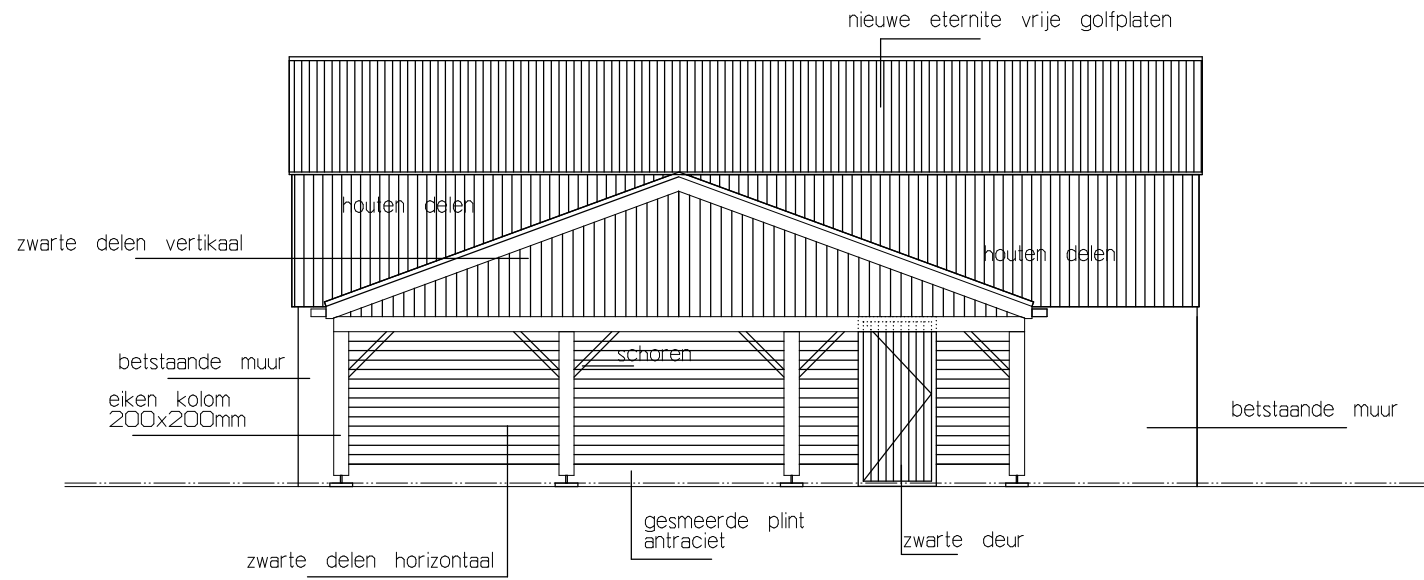


ACHTERGEVEL

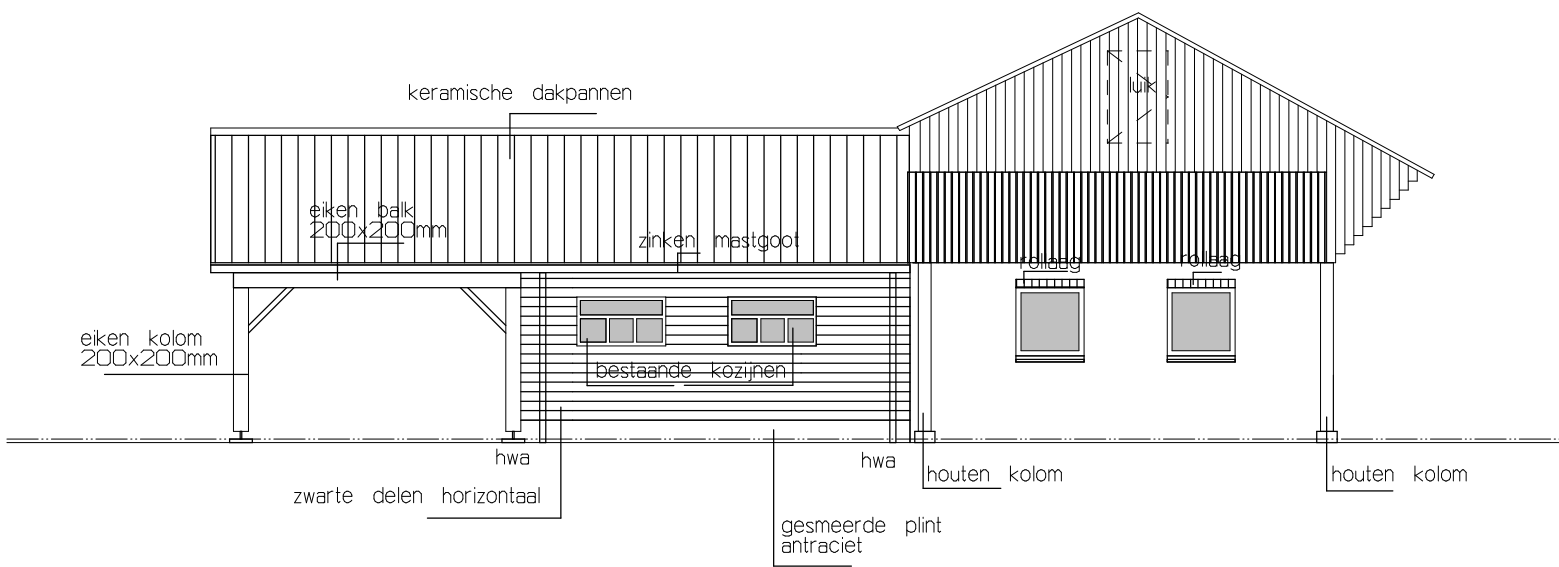

LINKER ZIJGEVEL

KLEURENSCHEMA

- buitengevels - baksteen, kapschuur rood geuanceerd bestaand.
- trasraam - baksteen, gestucadoord, alleen de aanbouw kleur antraciet.
- dakbedekking - keramische dakpannen zwart geuanceerd, alleen de aanbouw.
- kapschuur nieuwe golfplaten kleur antraciet. (dezelfde dakpannen als woning vlakke mulderpan)
- schilderwerk - gebroken wit
- buitenkozijnen - gebroken wit
- buitenramen - eiken vergrijzen
- kolommen - gebroken wit.
- dakranden - zwart
- buitendeuren - zwart
- houten delen - zwart

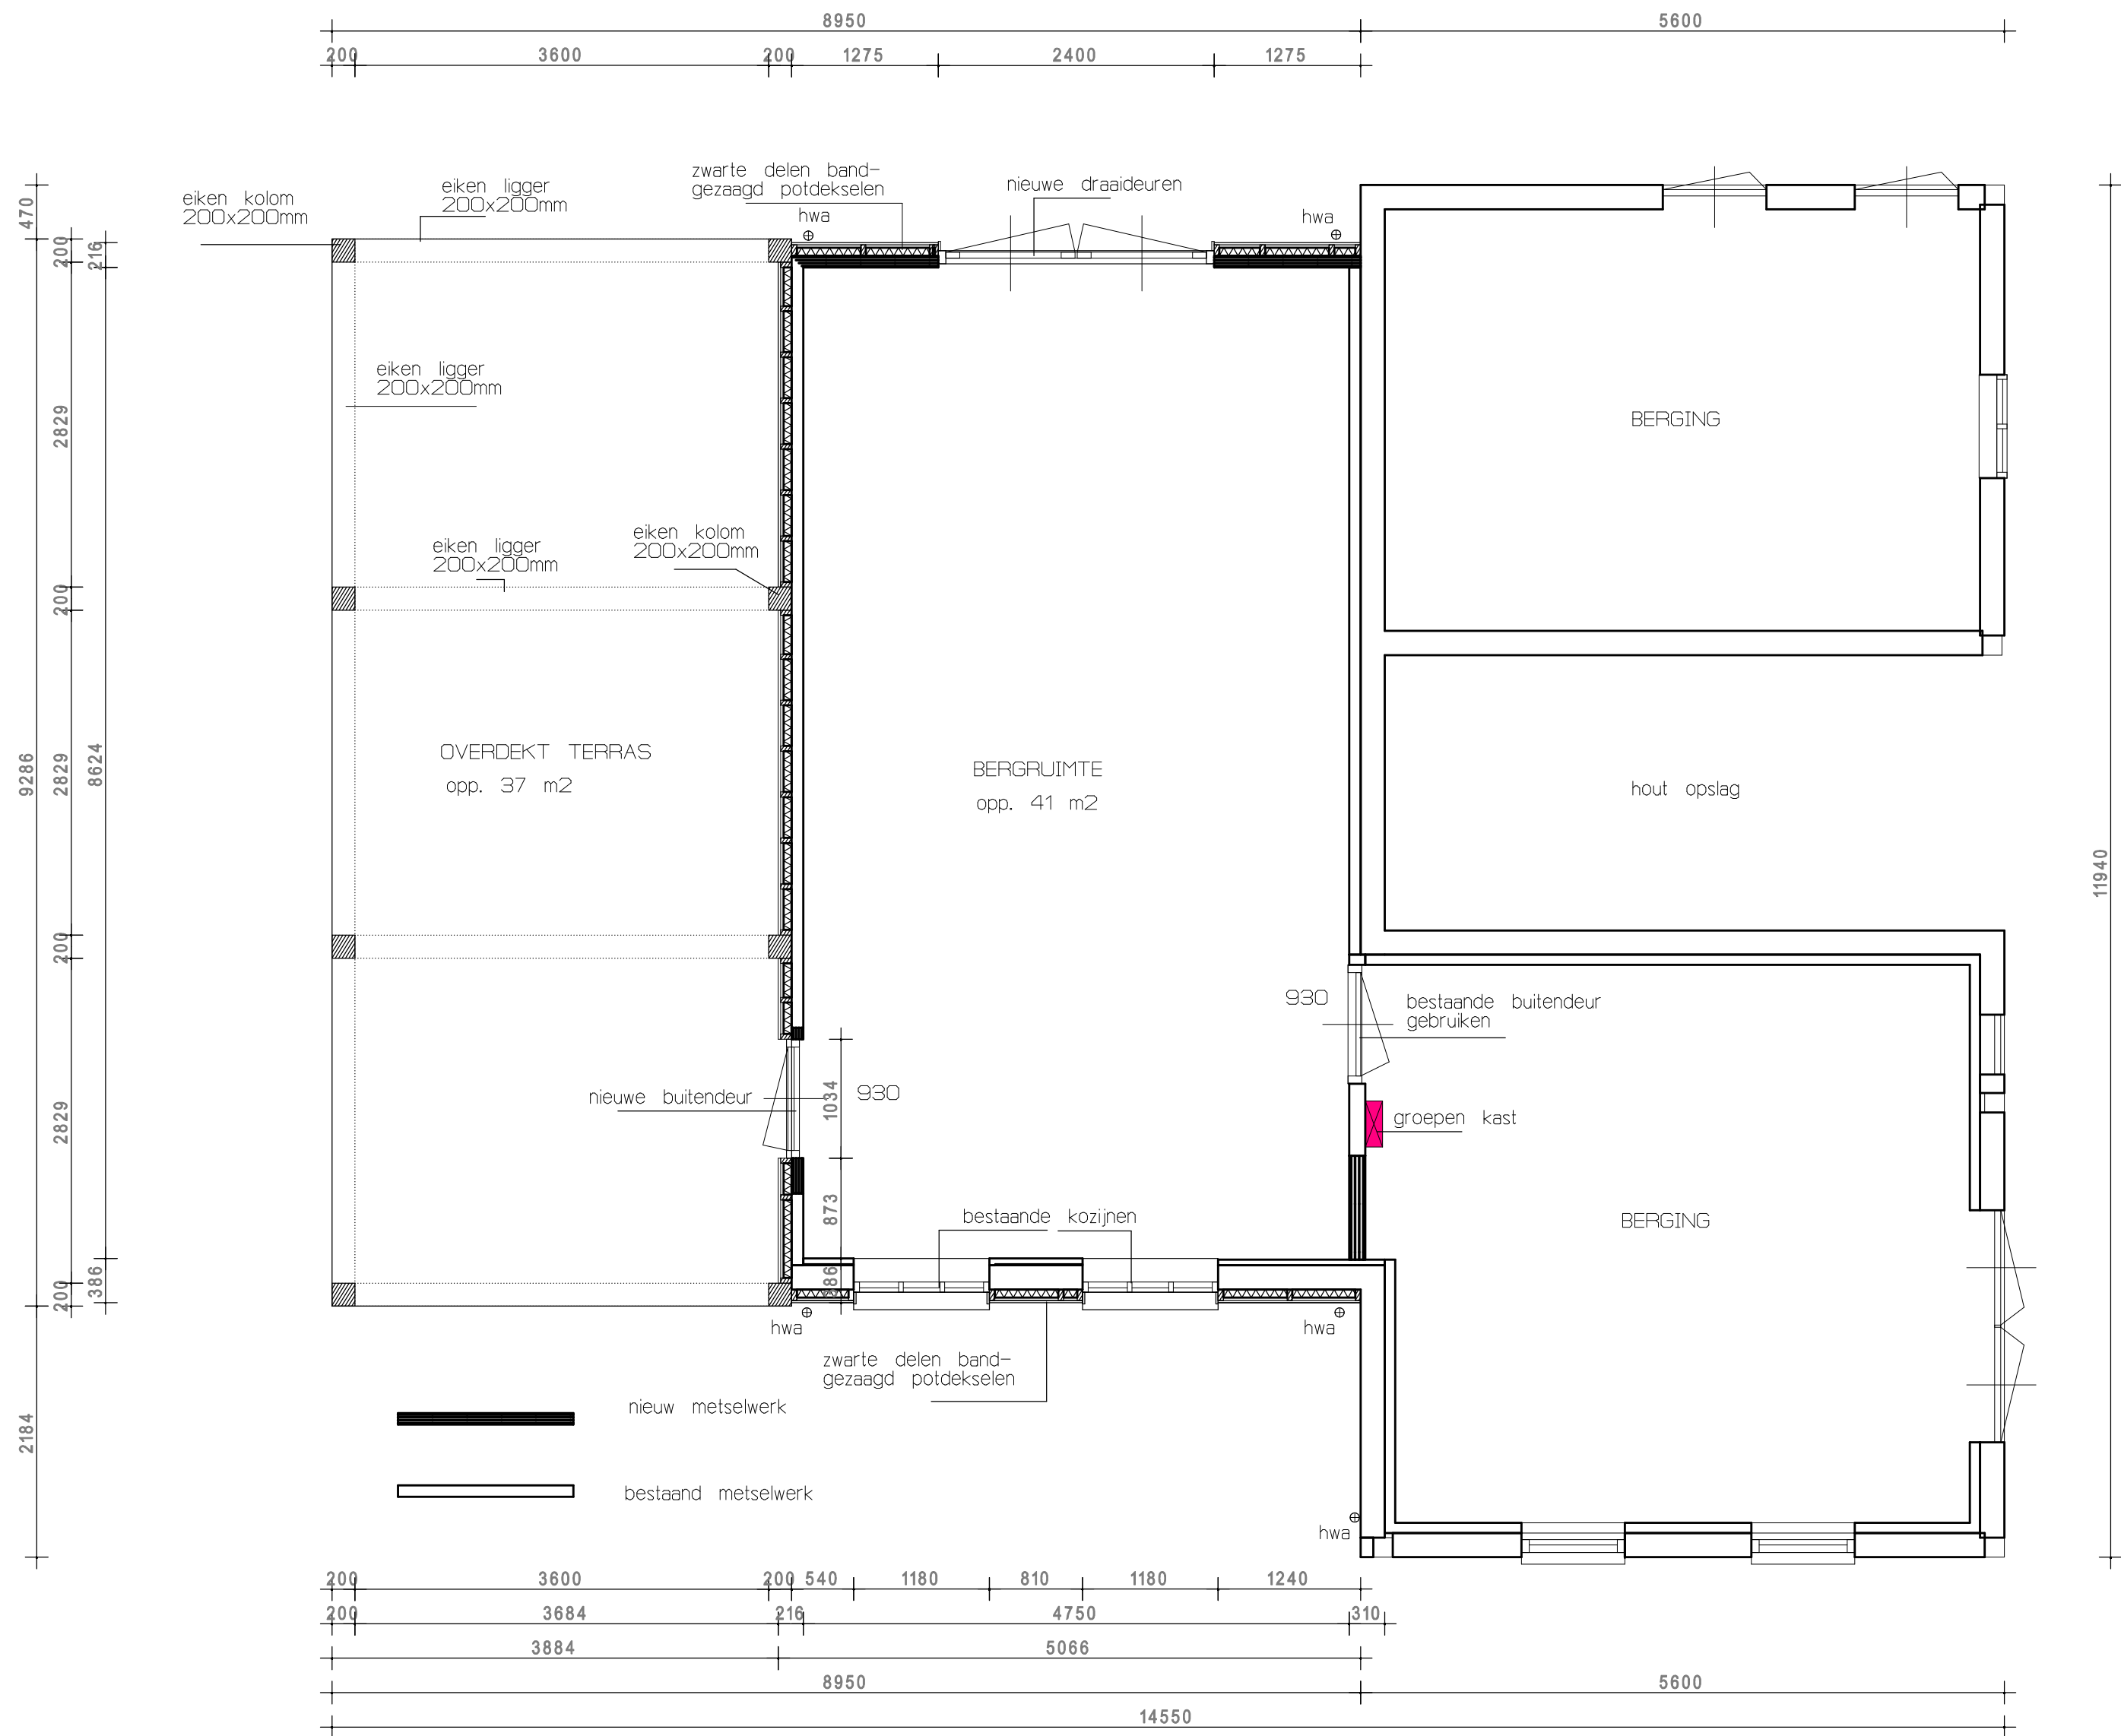

BEGANE GROND

ALLE MATEN IN HET WERK CONTROLEEREN



project : Verbouwen van een schuur en aanbrengen van een overkapping aan de koningsweg 14 Hengelo gld.

opdrachtgever : Dhr. en Mevr. T. Fontijn
Koningsweg 14 7255KR Hengelo gld.

werk nr. : 06760

tekening : Ontwerptekening nieuwe situatie

blad nr. : bestektekening blad B2

datum : 01-08-2018 schaal : 1 : 50 1 : 100

getekend : B. Zweverink gewijzigd : 02-08-2018 31-08-2018

ZWEVERINK bouwkundig ontwerp & adviesbureau | de Heurne 41 | 7255 CK Hengelo gld. | Tel. : 0575 - 461975
I : www.zweverinkbouwadvies.nl | E : info@zweverinkbouwadvies.nl 06 50742619

Onderhavige tekening blijft eigendom van de auteursrechtbeheerder | Op het ontwerp rust auteursrechtzake is vastgelegd in de DNR 2011 |
Tekening en ontwerp mag zonder toestemming van de auteursrechtbeheerder niet worden gekopieerd of gebruikt ten behoeve van derden.

gewijzigd : 22-09-2018
01-10-2018