


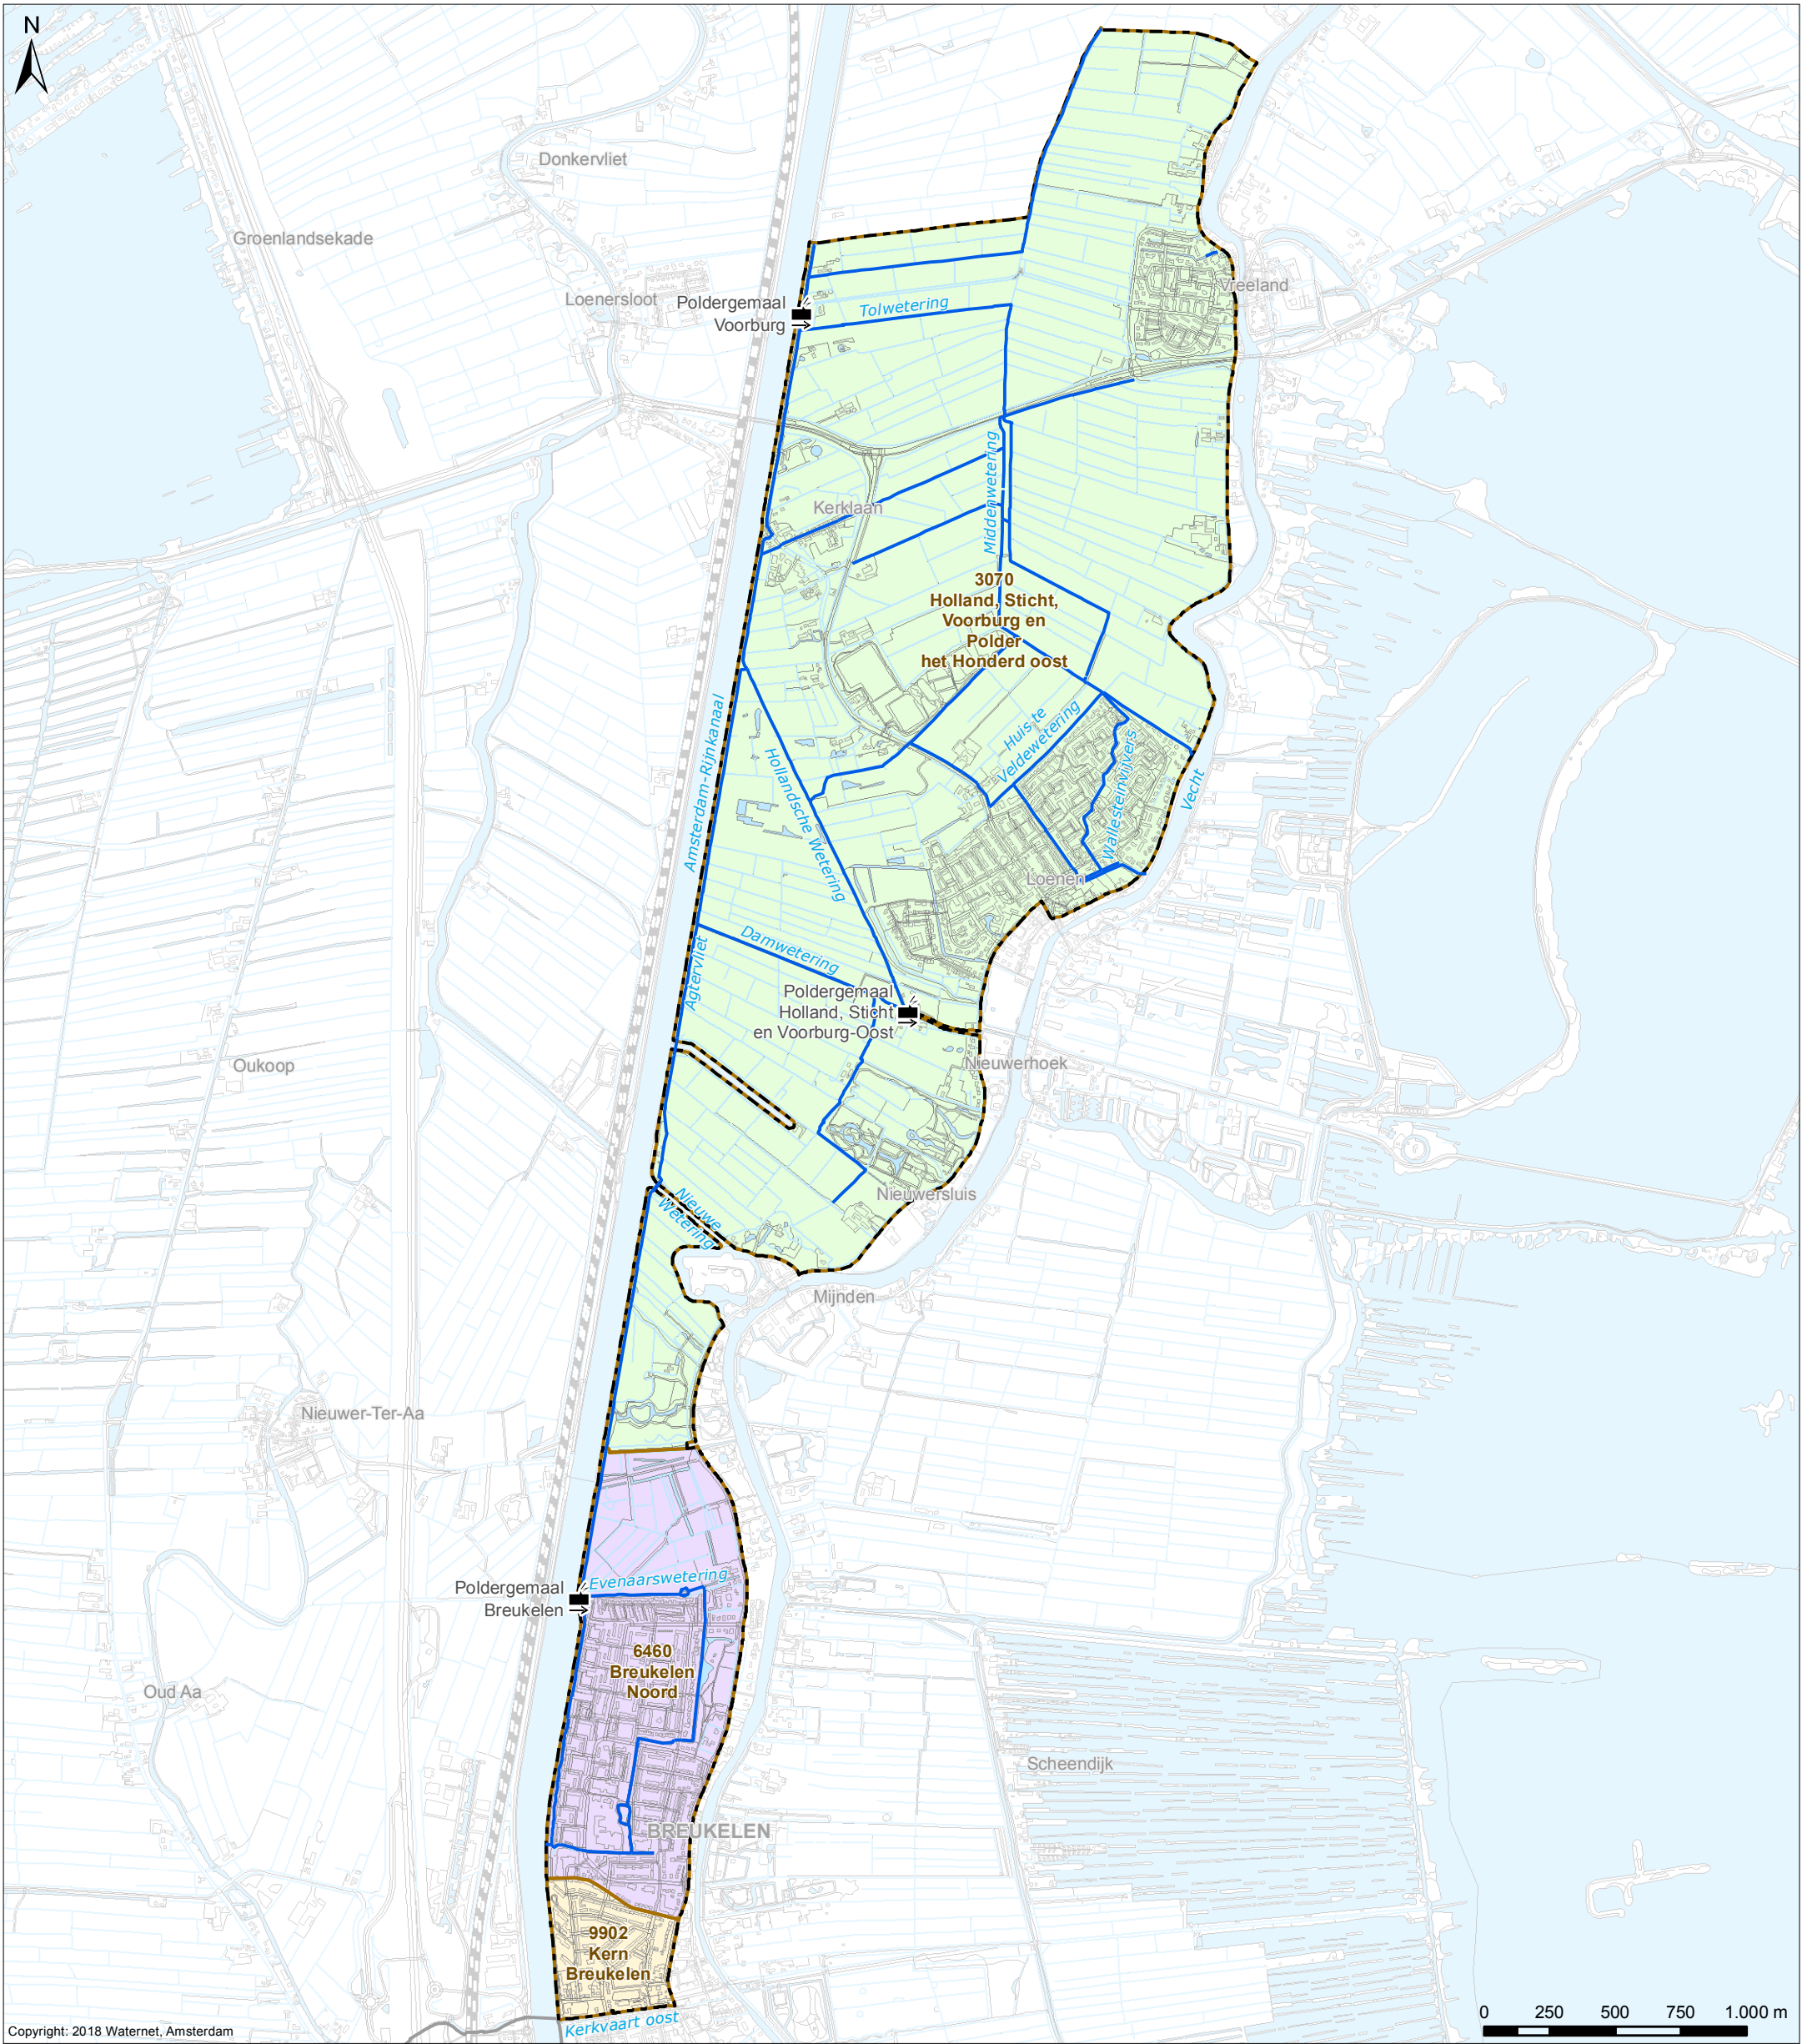

- Verklaring**
- Poldergemalen
 - Hoofdwateren
 - Af- en aanvoergebieden
 - Plangebied Holland, Sticht en Voorburg - Oost
 - Grens AGV-gebied




Plangebied

Cartograaf:	Datum eerste versie:	Opdrachtgever:	Opdrachtnr.:	Controleur:	Status kaart:
TH	21-03-2018	WM	2598	BM	N.v.t.
Laatste wijziging:	Datum laatste versie:	Projectleider:	Formaat:	Schaal:	Kaartnummer:
-	-	C. Hesp	A3	1:24.000	IB20180032
					Bladnr:
					1

Watergebiedsplan Holland, Sticht en Voorburg - Oost



Bezoekadres:
Korte Oudekerkerdijk 7
1096 AC Amsterdam
Tel. 0900-9394

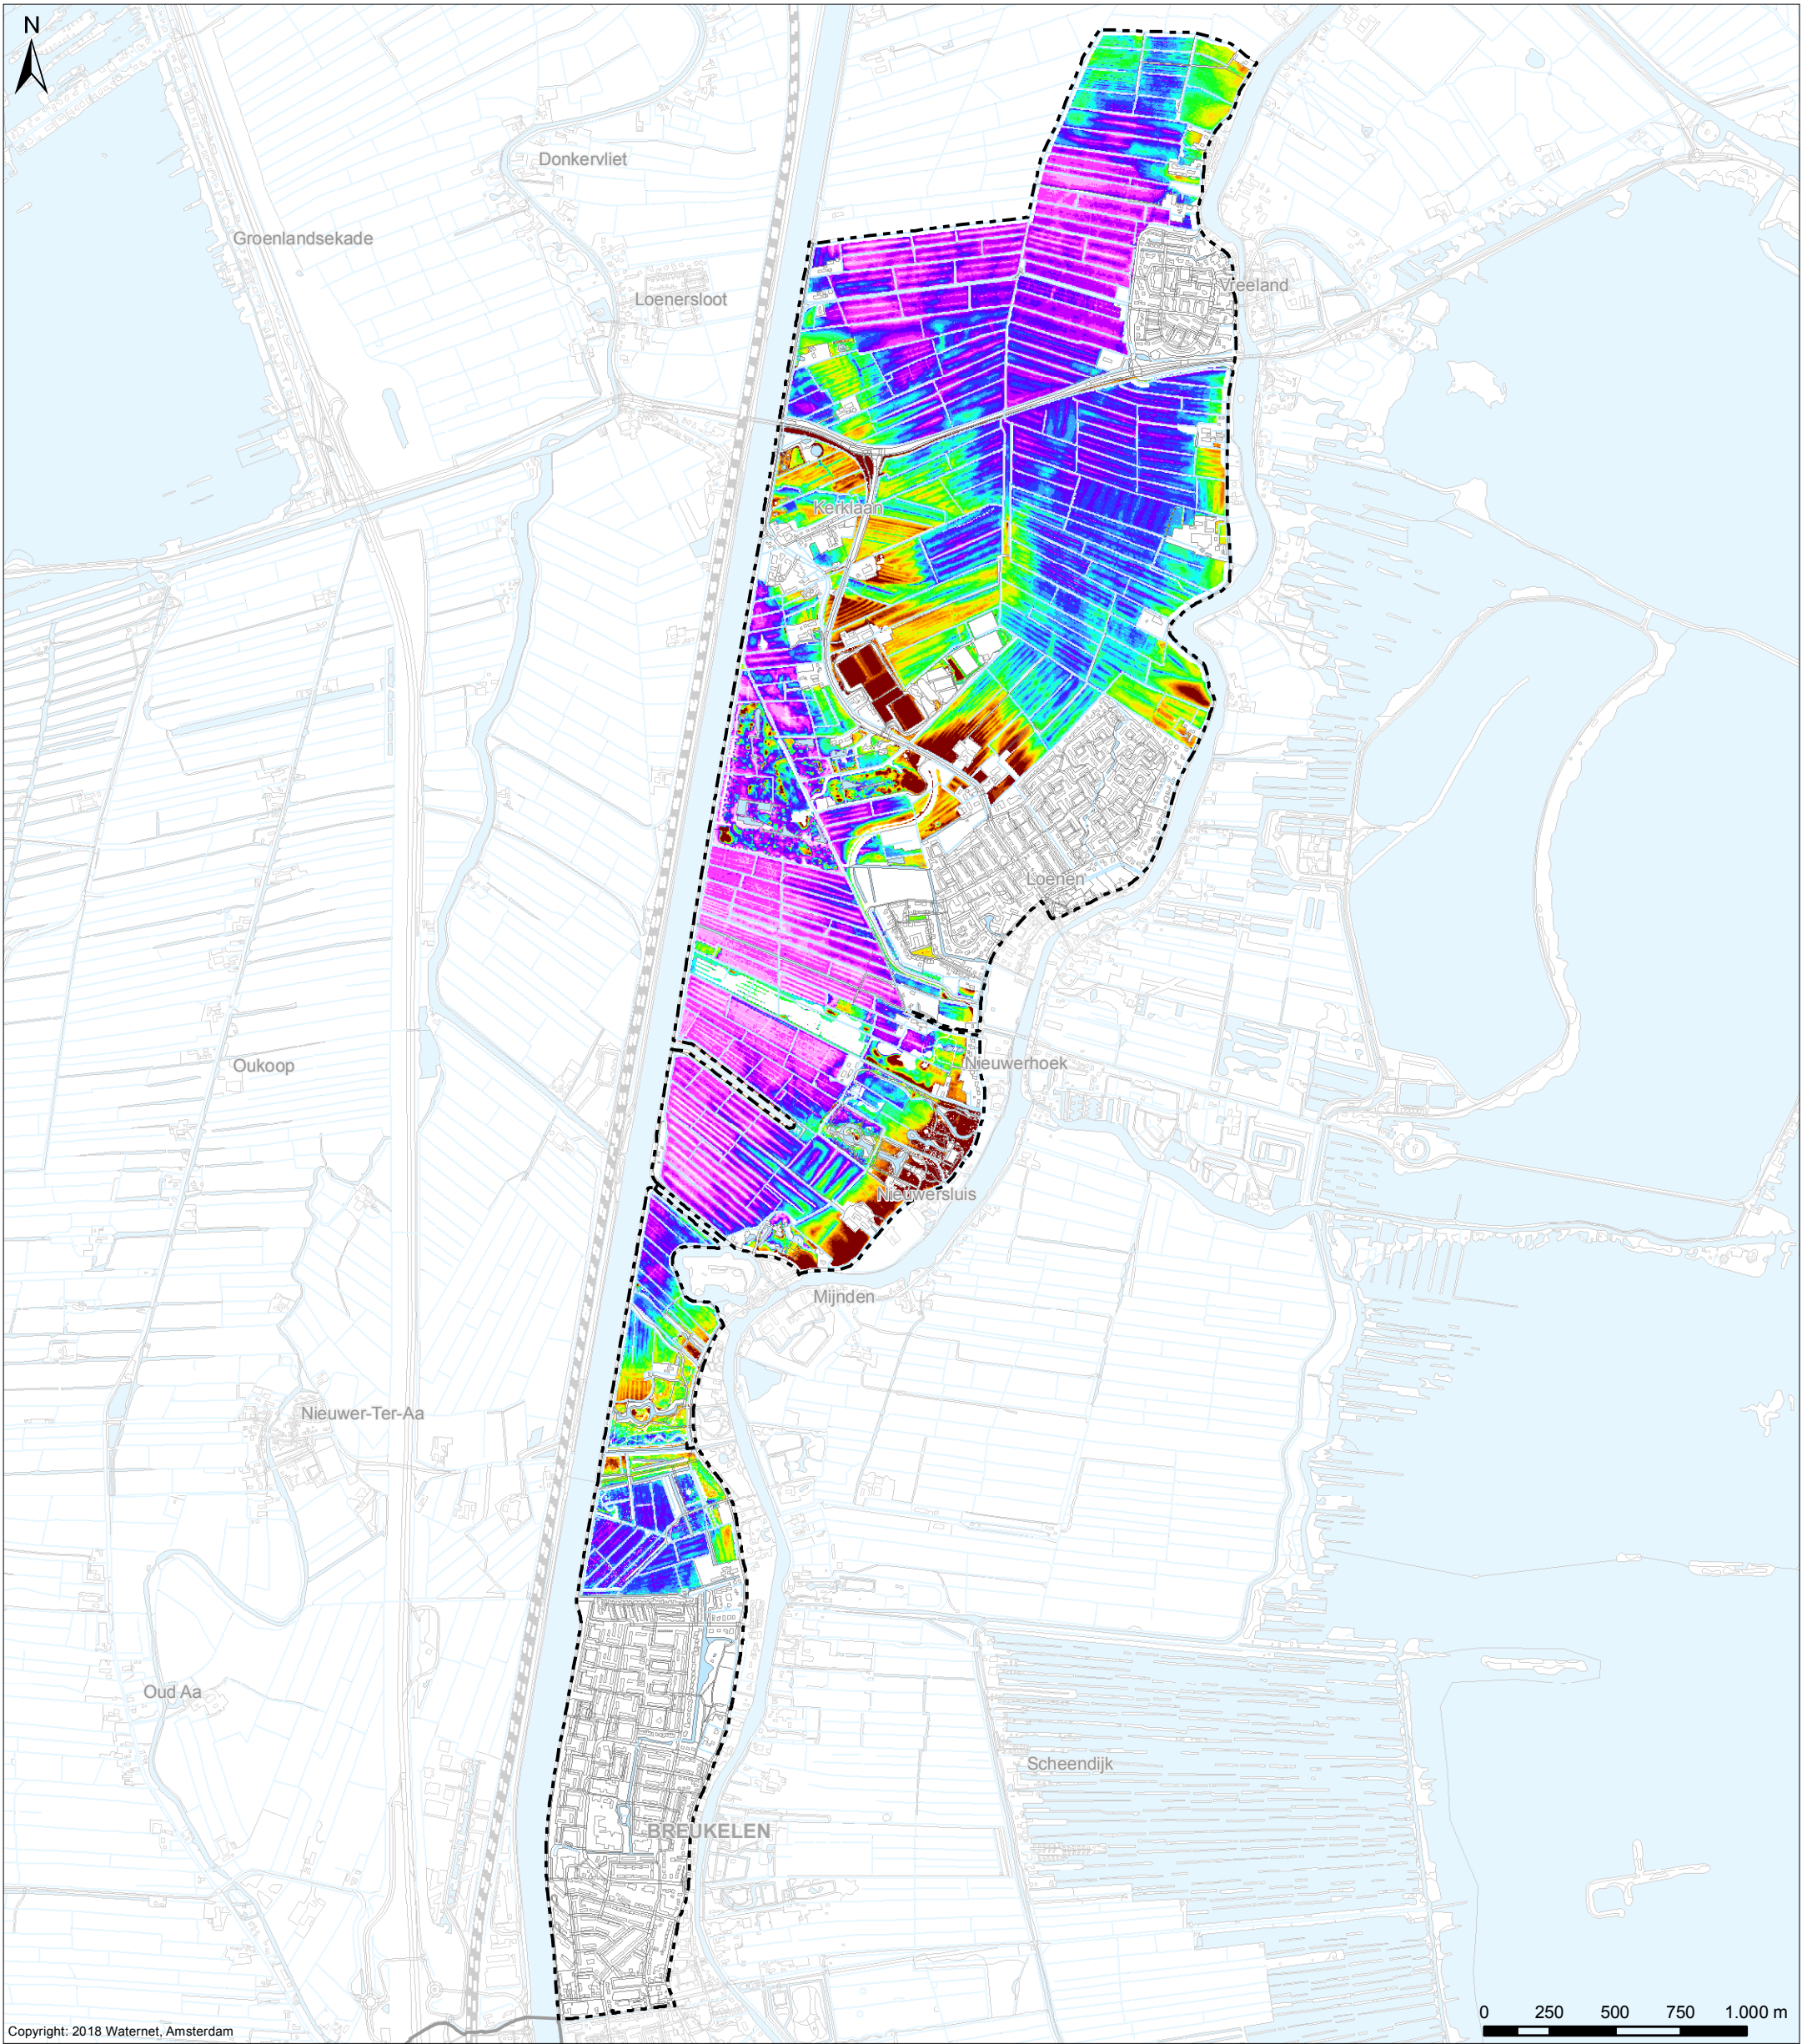

Copyright: 2018 Waternet, Amsterdam

Verklaring


Maaiveldhoogte (cm NAP)



De maaiveldhoogte is gebaseerd op het AHN-3.
Het AHN-3 is gefilterd op basis van topografische ondergrond.
Op het AHN-3 heeft geen correctie plaatsgevonden

Overig

- Water
- Af- en aanvoergebieden
- Plangebied Holland, Sticht en Voorburg - Oost
- Grens AGV-gebied

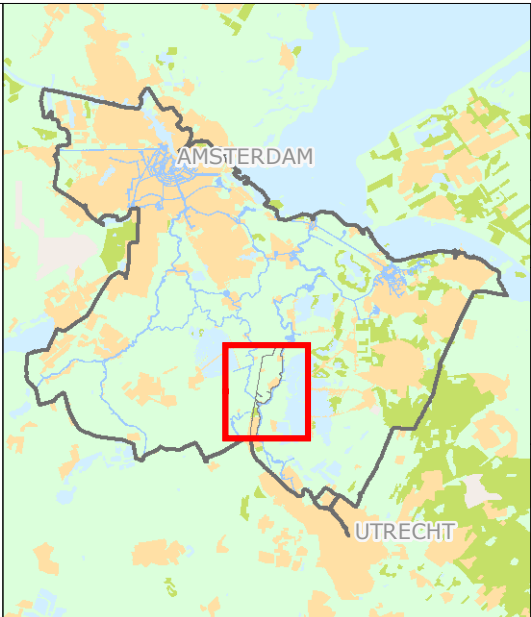

Kaart 2


Maaiveldhoogte

Cartograaf: TH	Datum eerste versie: 21-03-2018	Opdrachtgever: WM	Opdrachtnr.: 2598	Controleur: BM	Status kaart: N.v.t.
Laatste wijziging: -	Datum laatste versie: -	Projectleider: C. Hesp	Formaat: A3	Schaal: 1:24.000	Kaartnummer: IB20180032
					Bladnr.: 2

Watergebiedsplan
Holland, Sticht en Voorburg - Oost



Bezoekadres:
Korte Oudekerkerdijk 7
1096 AC Amsterdam
Tel. 0900-9394

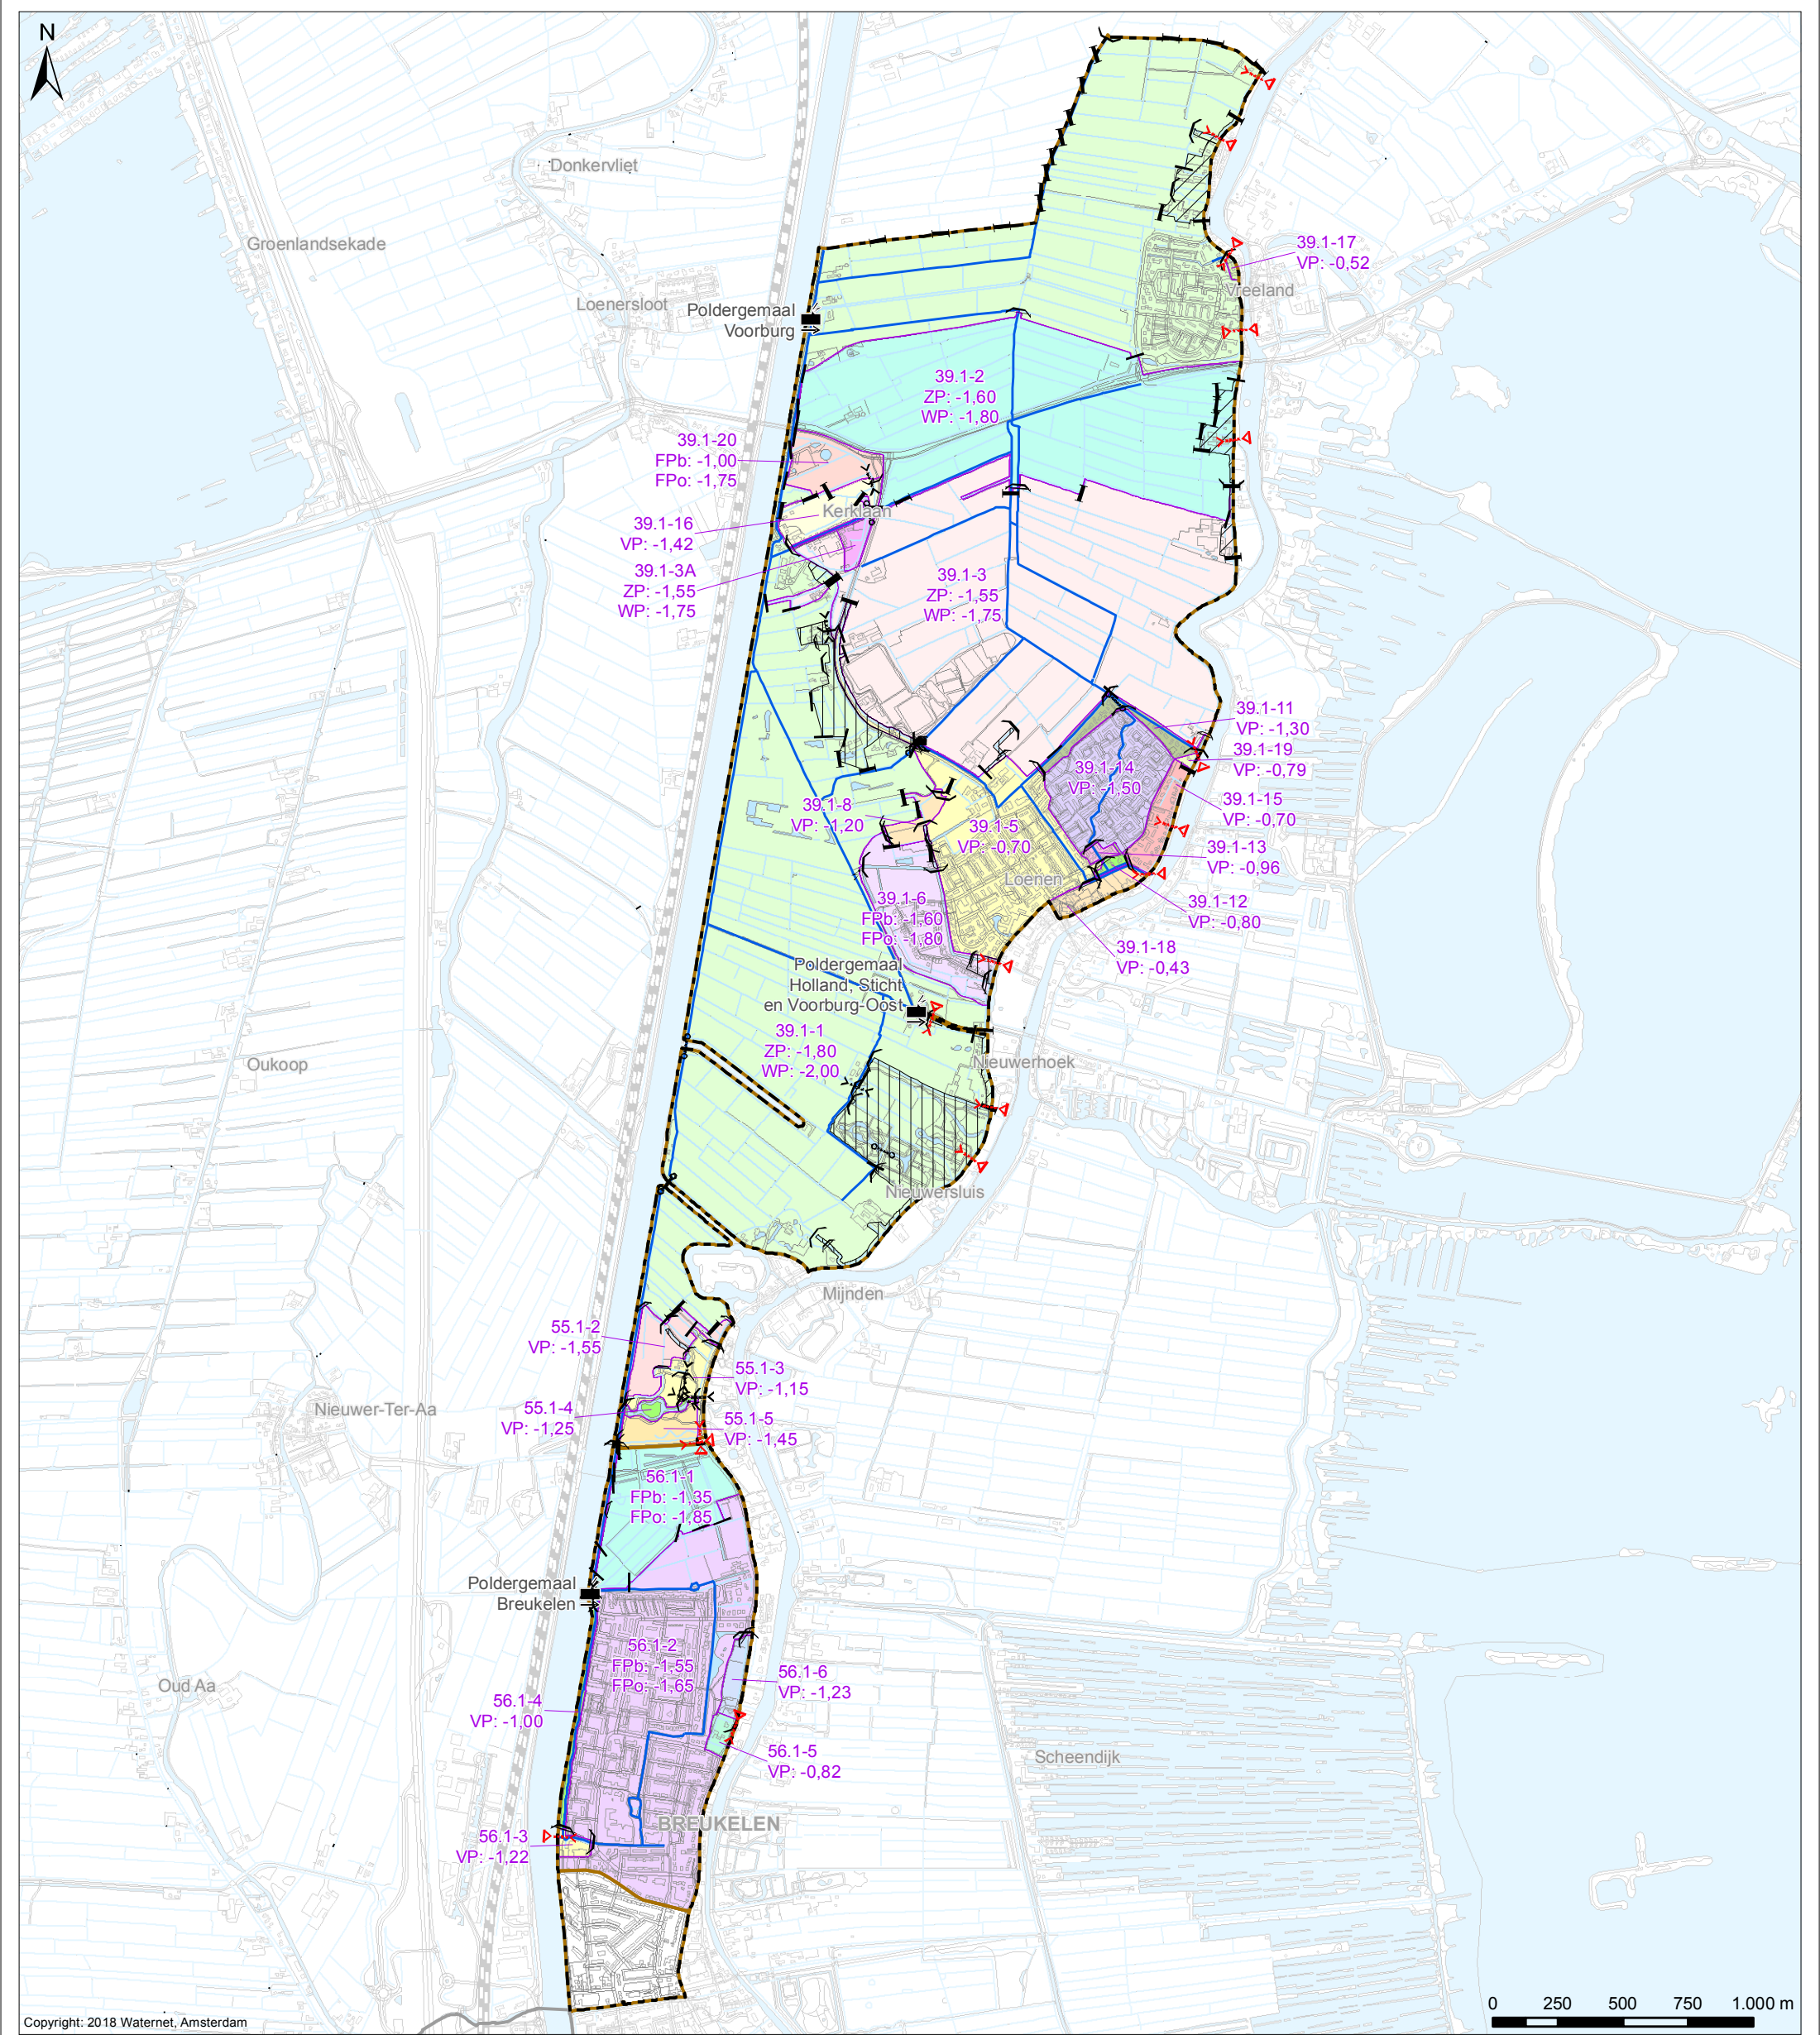

Copyright: 2018 Waternet, Amsterdam

Verklaring

Praktijkpeilgebieden (peilen in m NAP)

- Praktijk peilgebieden
- VP Vast peil
- ZP Zomerpeil
- WP Winterpeil
- FPb Flexibel peil - bovengrens
- FPo Flexibel peil - ondergrens

Afwijkende peilgebieden


- Hoogwatervoorziening
- Gestuwd of opgemalen

Overig

- Hoofdwateren
- Water
- Af- en aanvoergebieden
- Plangebied Holland, Sticht en Voorburg - Oost
- Grens AGV-gebied

Peilscheidende kunstwerken

- Duiker
- Inlaat en/of aflaat (afsluitbaar aan 1 zijde)
- Inlaat en/of aflaat (afsluitbaar beide zijden)
- Poldergemaal
- Overig gemaal
- Keerwand
- Stuw, regelbaar, automatisch
- Stuw, regelbaar, niet automatisch
- Stuw, handmatig
- Vaste stuw
- Overige stuw
- Vaste dam

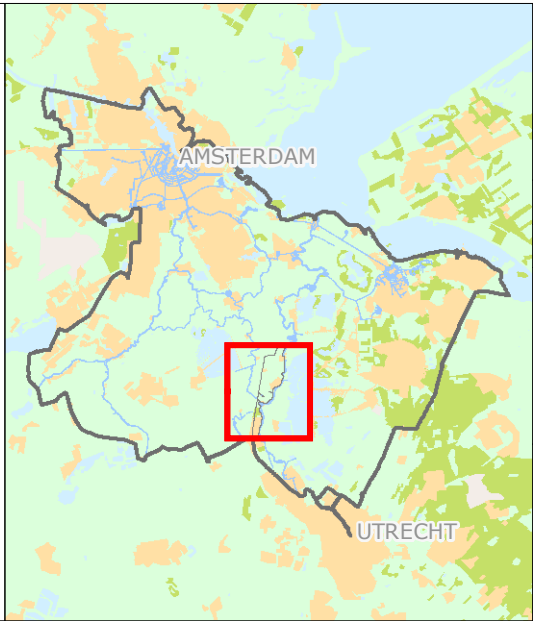


**Praktijkpeilgebieden
Watersysteem**

Cartograaf: TH	Datum eerste versie: 21-03-2018	Opdrachtgever: WM	Opdrachtnr.: 2598	Controleur: BM	Status kaart: N.v.t.
Laatste wijziging: -	Datum laatste versie: -	Projectleider: C. Hesp	Formaat: A3	Schaal: 1:24.000	Kaartnummer: IB20180032
					Bladnr.: 3

**Watergebiedsplan
Holland, Sticht en Voorburg - Oost**



Bezoekadres:
Korte Oudekerkerdijk 7
1096 AC Amsterdam
Tel. 0900-9394

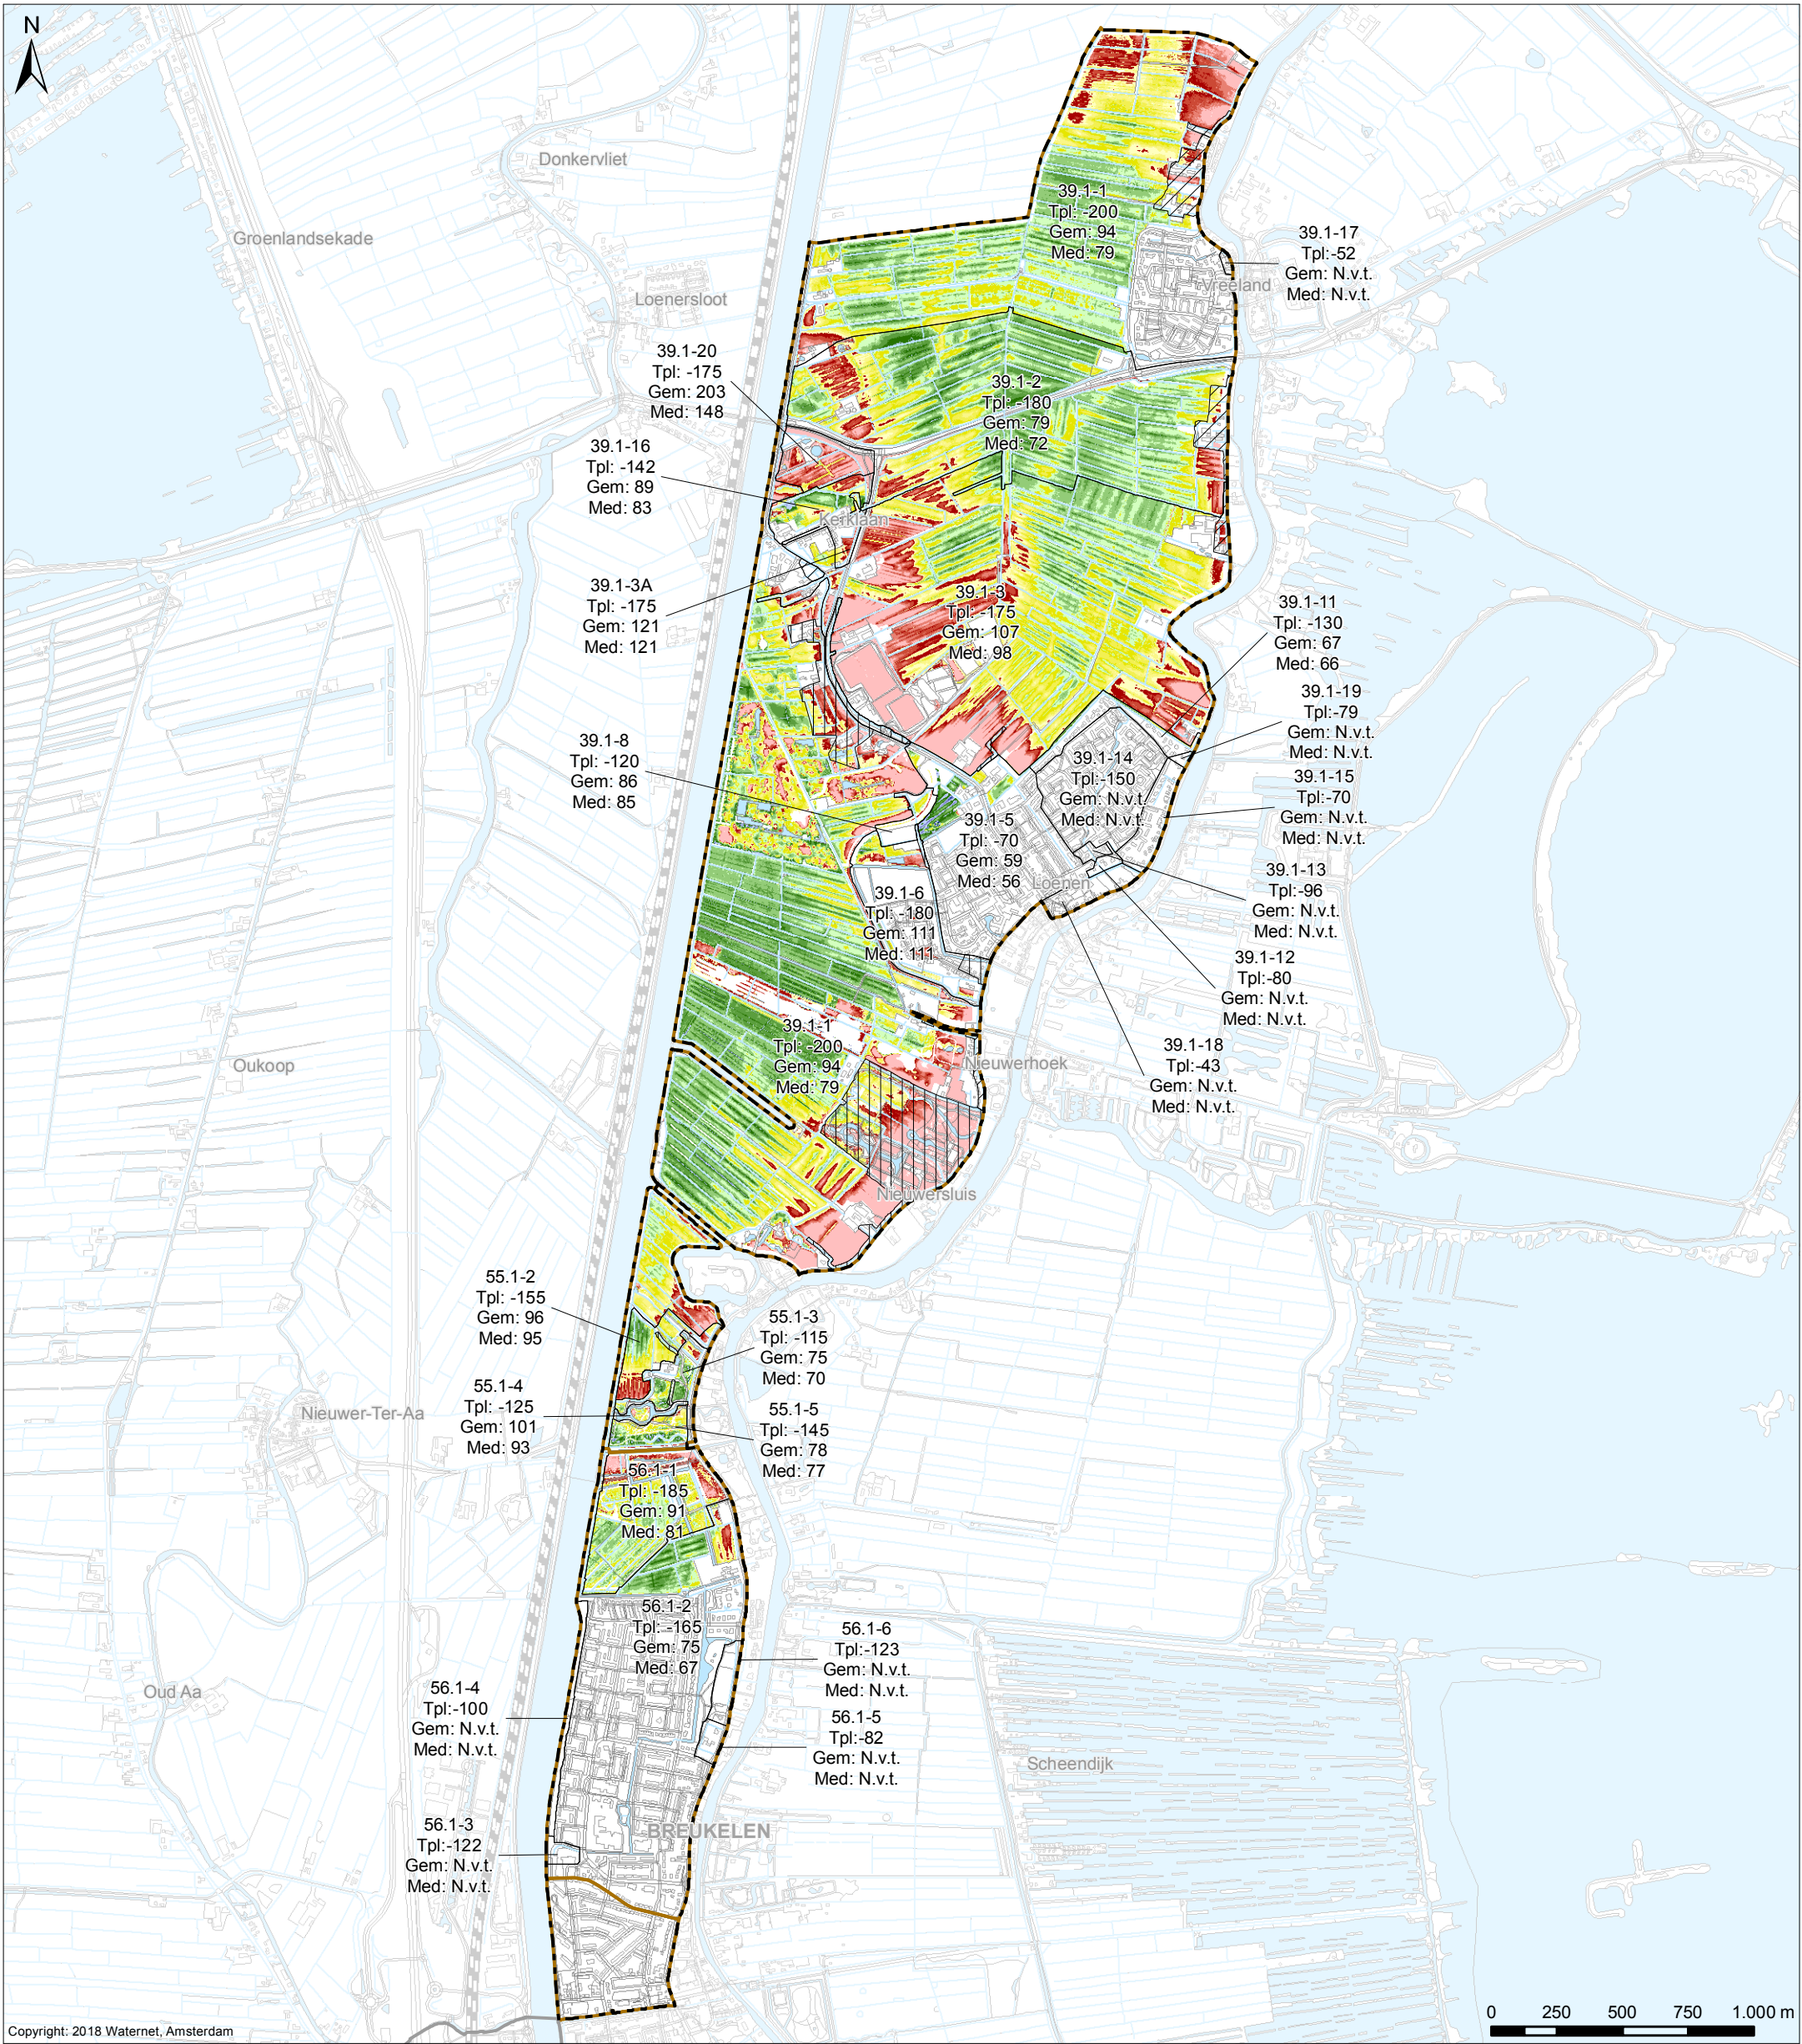

Verklaring

Drooglegging (cm)

	< 10		80 - 90
	10 - 20		90 - 100
	20 - 30		100 - 110
	30 - 40		110 - 120
	40 - 50		120 - 130
	50 - 60		130 - 140
	60 - 70		140 - 150
	70 - 80		150 >

De drooglegging is het verschil tussen het AHN-3 en de praktijkpeilen
- Vast peil in het geval van vaste peilen
- Winterpeil in het geval van seizoensgebonden peilen
- Laagste peil in het geval van flexibele peilen

Praktijkpeilgebieden


Praktijkpeilgebieden
Tpl Toetspeil
Gem Gemiddelde drooglegging
Med Mediaan van de drooglegging

Afwijkende peilgebieden

Hoogwatervoorziening
 Gestuwd of opgemalen

Overig

Water
 Af- en aanvoergebieden
 Plangebied Holland, Sticht en Voorburg - Oost
 Grens AGV-gebied

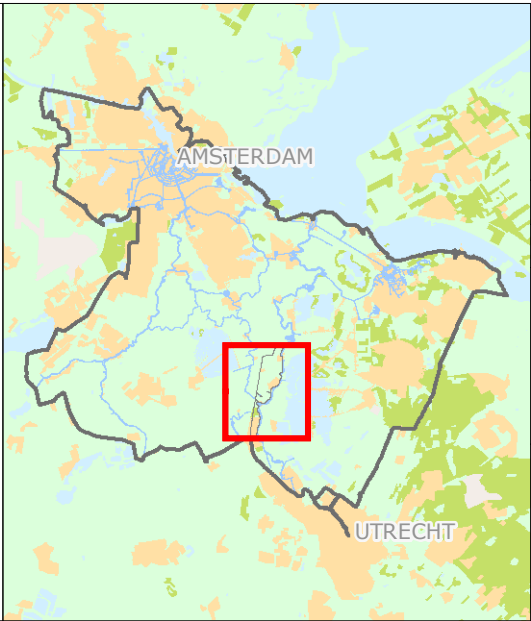


**Drooglegging
o.b.v. praktijkpeilgebieden**

Cartograaf: TH	Datum eerste versie: 21-03-2018	Opdrachtgever: WM	Opdrachtnr.: 2598	Controleur: BM	Status kaart: N.v.t.
Laatste wijziging: -	Datum laatste versie: -	Projectleider: C. Hesp	Formaat: Schaal: A3 1:24.000	Kaartnummer: IB20180032	Bladnr.: 4

**Watergebiedsplan
Holland, Sticht en Voorburg - Oost**




Bezoekadres:
Korte Oudekerkerdijk 7
1096 AC Amsterdam
Tel. 0900-9394

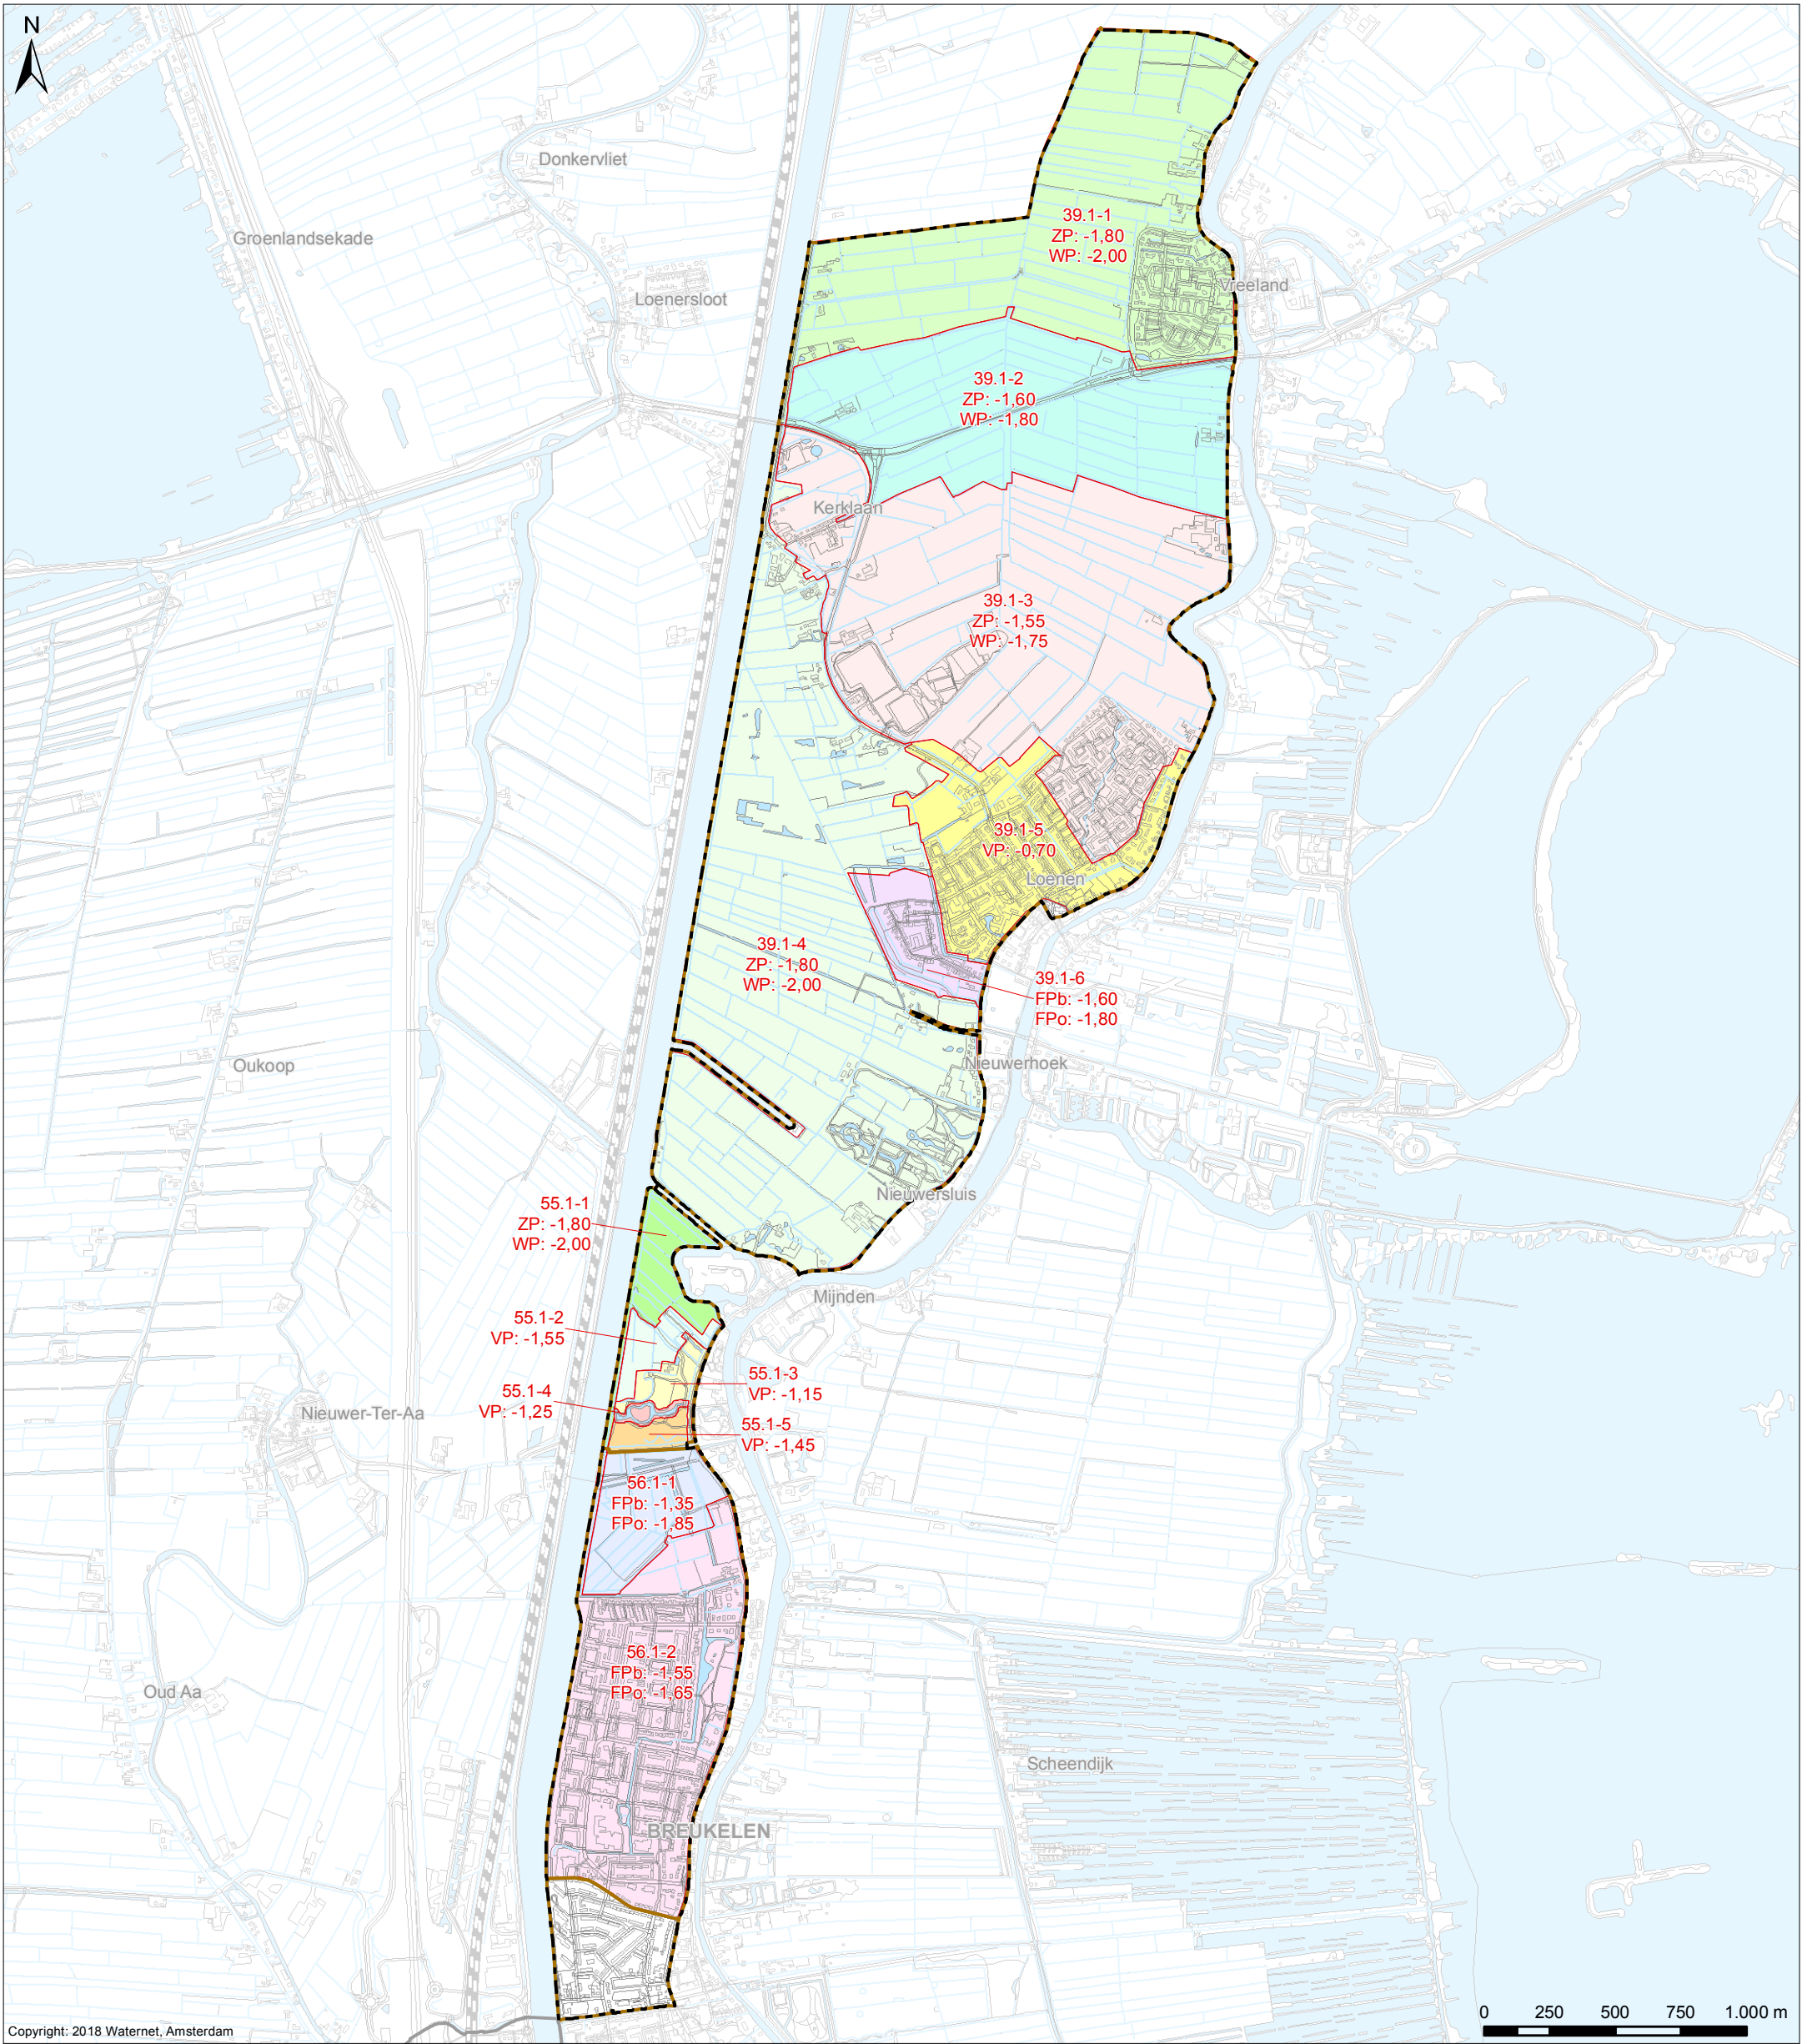

- Verklaring**
Peilgebieden volgens peilbesluit 2007
(peilen in m NAP)
- Vigerende peilgebieden
 - VP Vast peil
 - ZP Zomerpeil
 - WP Winterpeil
 - FPb Flexibel peil - bovengrens
 - FPo Flexibel peil - ondergrens

- Overig**
- Water
 - Af- en aanvoergebieden
 - Plangebied Holland, Sticht en Voorburg - Oost
 - Grens AGV-gebied

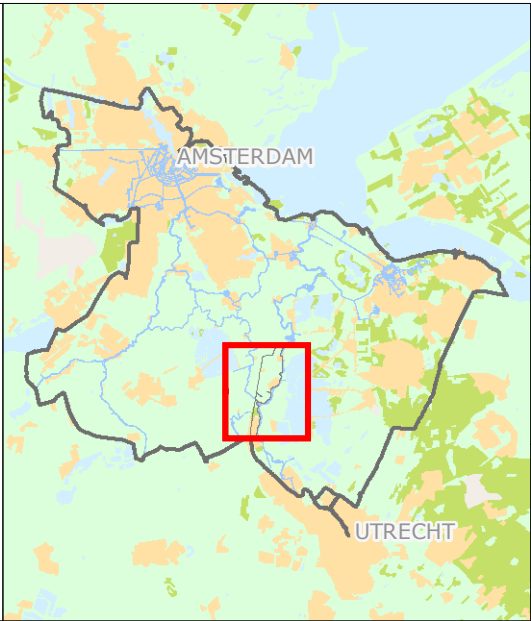


Peilbesluit 2007
Vastgesteld op 07-05-2007

Cartograaf: TH	Datum eerste versie: 21-03-2018	Opdrachtgever: WM	Opdrachtnr.: 2598	Controleur: BM	Status kaart: N.v.t.
Laatste wijziging: -	Datum laatste versie: -	Projectleider: C. Hesp	Formaat: A3	Schaal: 1:24.000	Kaartnummer: IB20180032
			Bladnr.: 5		

Watergebiedsplan
Holland, Sticht en Voorburg - Oost

waterschap
amstel gooi en vecht

Bezoekadres:
Korte Oudekerkerdijk 7
1096 AC Amsterdam
Tel. 0900-9394

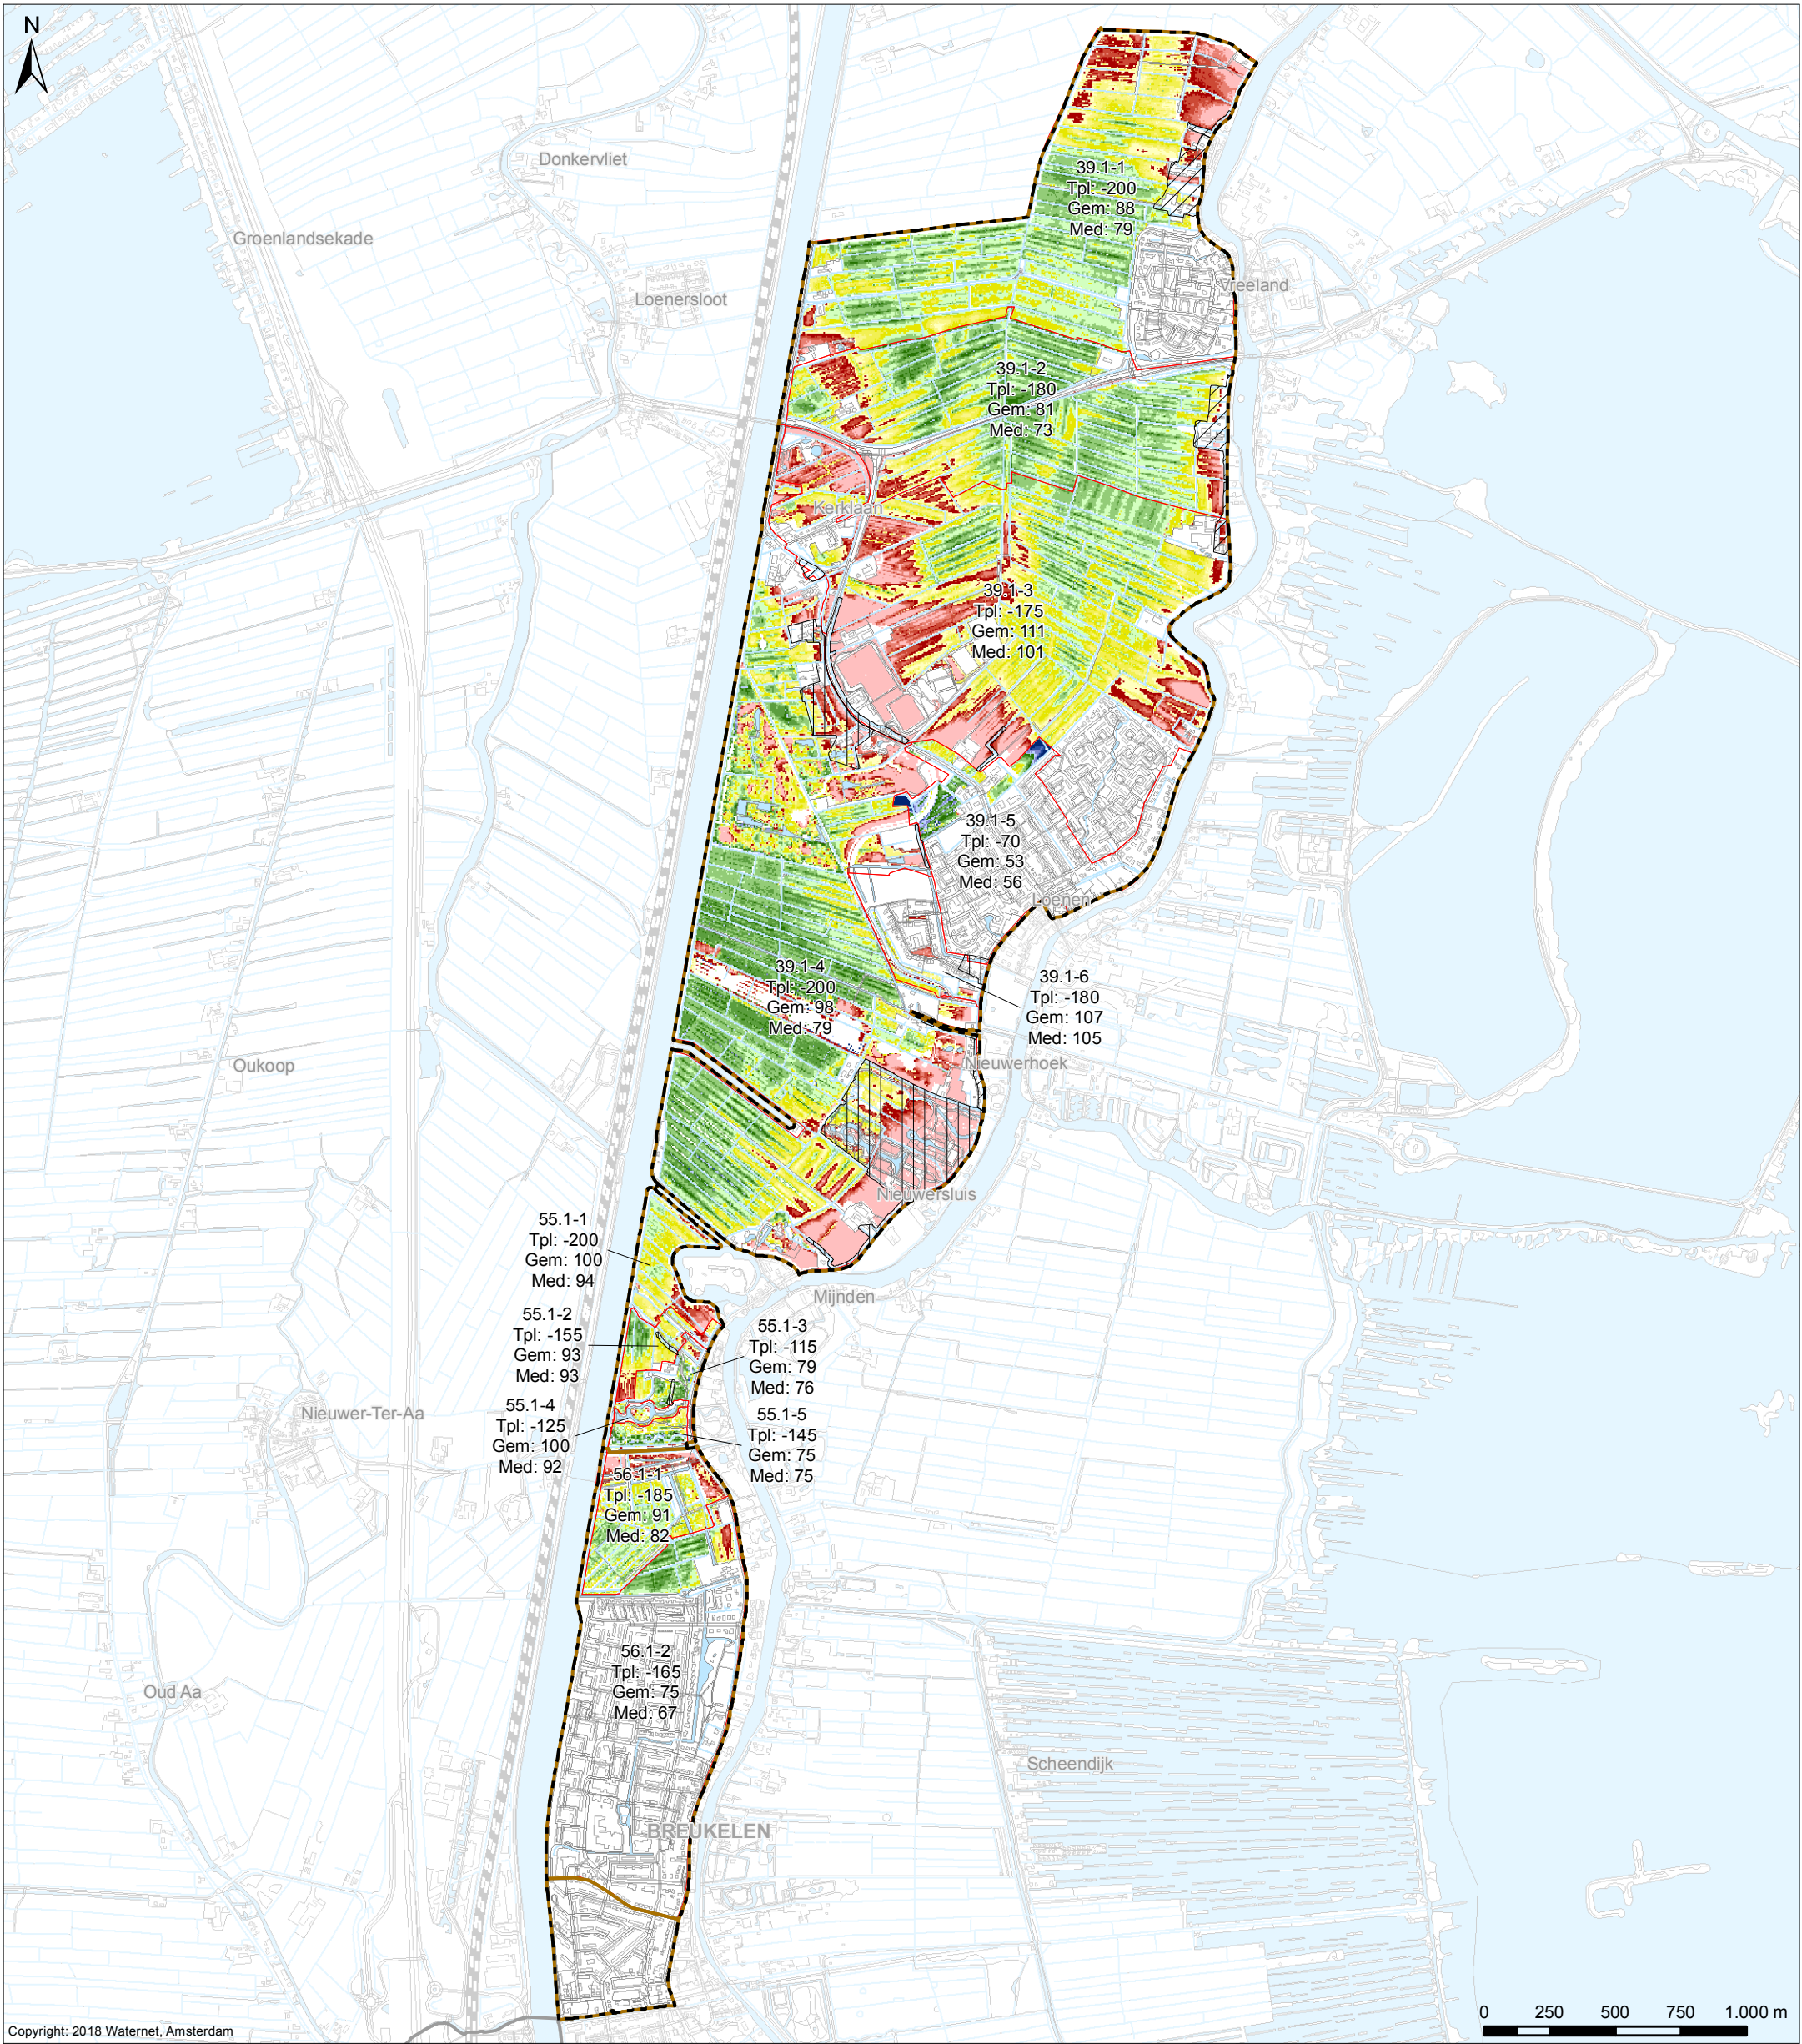

Verklaring

Drooglegging (cm)

	< 10		80 - 90
	10 - 20		90 - 100
	20 - 30		100 - 110
	30 - 40		110 - 120
	40 - 50		120 - 130
	50 - 60		130 - 140
	60 - 70		140 - 150
	70 - 80		150 >

De drooglegging is het verschil tussen het AHN-3 en de peilen volgens Peilbesluit 2007

- Vast peil in het geval van vaste peilen
- Winterpeil in het geval van seizoensgebonden peilen
- Laagste peil in het geval van flexibele peilen

Peilgebieden volgens Peilbesluit 2007


	Vigerende Peilgebieden
Tpl	Toetspeil
Gem	Gemiddelde drooglegging
Med	Mediaan van de drooglegging

Afwijkende peilgebieden

	Hoogwatervoorziening
	Gestuwd of opgemalen

Overig

	Water
	Af- en aanvoergebieden
	Plangebied Holland, Sticht en Voorburg - Oost
	Grens AGV-gebied

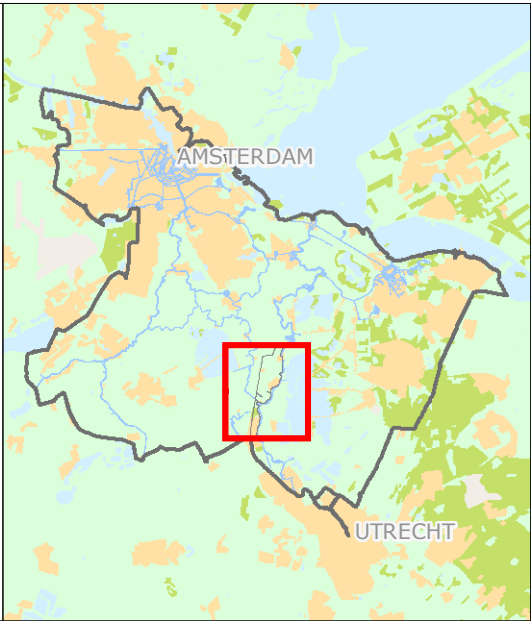


Drooglegging
o.b.v. Peilbesluit 2007

Cartograaf:	Datum eerste versie:	Opdrachtgever:	Opdrachtnr.:	Controleur:	Status kaart:
TH	21-03-2018	WM	2598	BM	N.v.t.
Laatste wijziging:	Datum laatste versie:	Projectleider:	Formaat:	Schaal:	Kaartnummer:
-	-	C. Hesp	A3	1:24.000	IB20180032
					Bladnr:
					6

Watergebiedsplan
Holland, Sticht en Voorburg - Oost



Bezoekadres:
Korte Oudekerkerdijk 7
1096 AC Amsterdam
Tel. 0900-9394

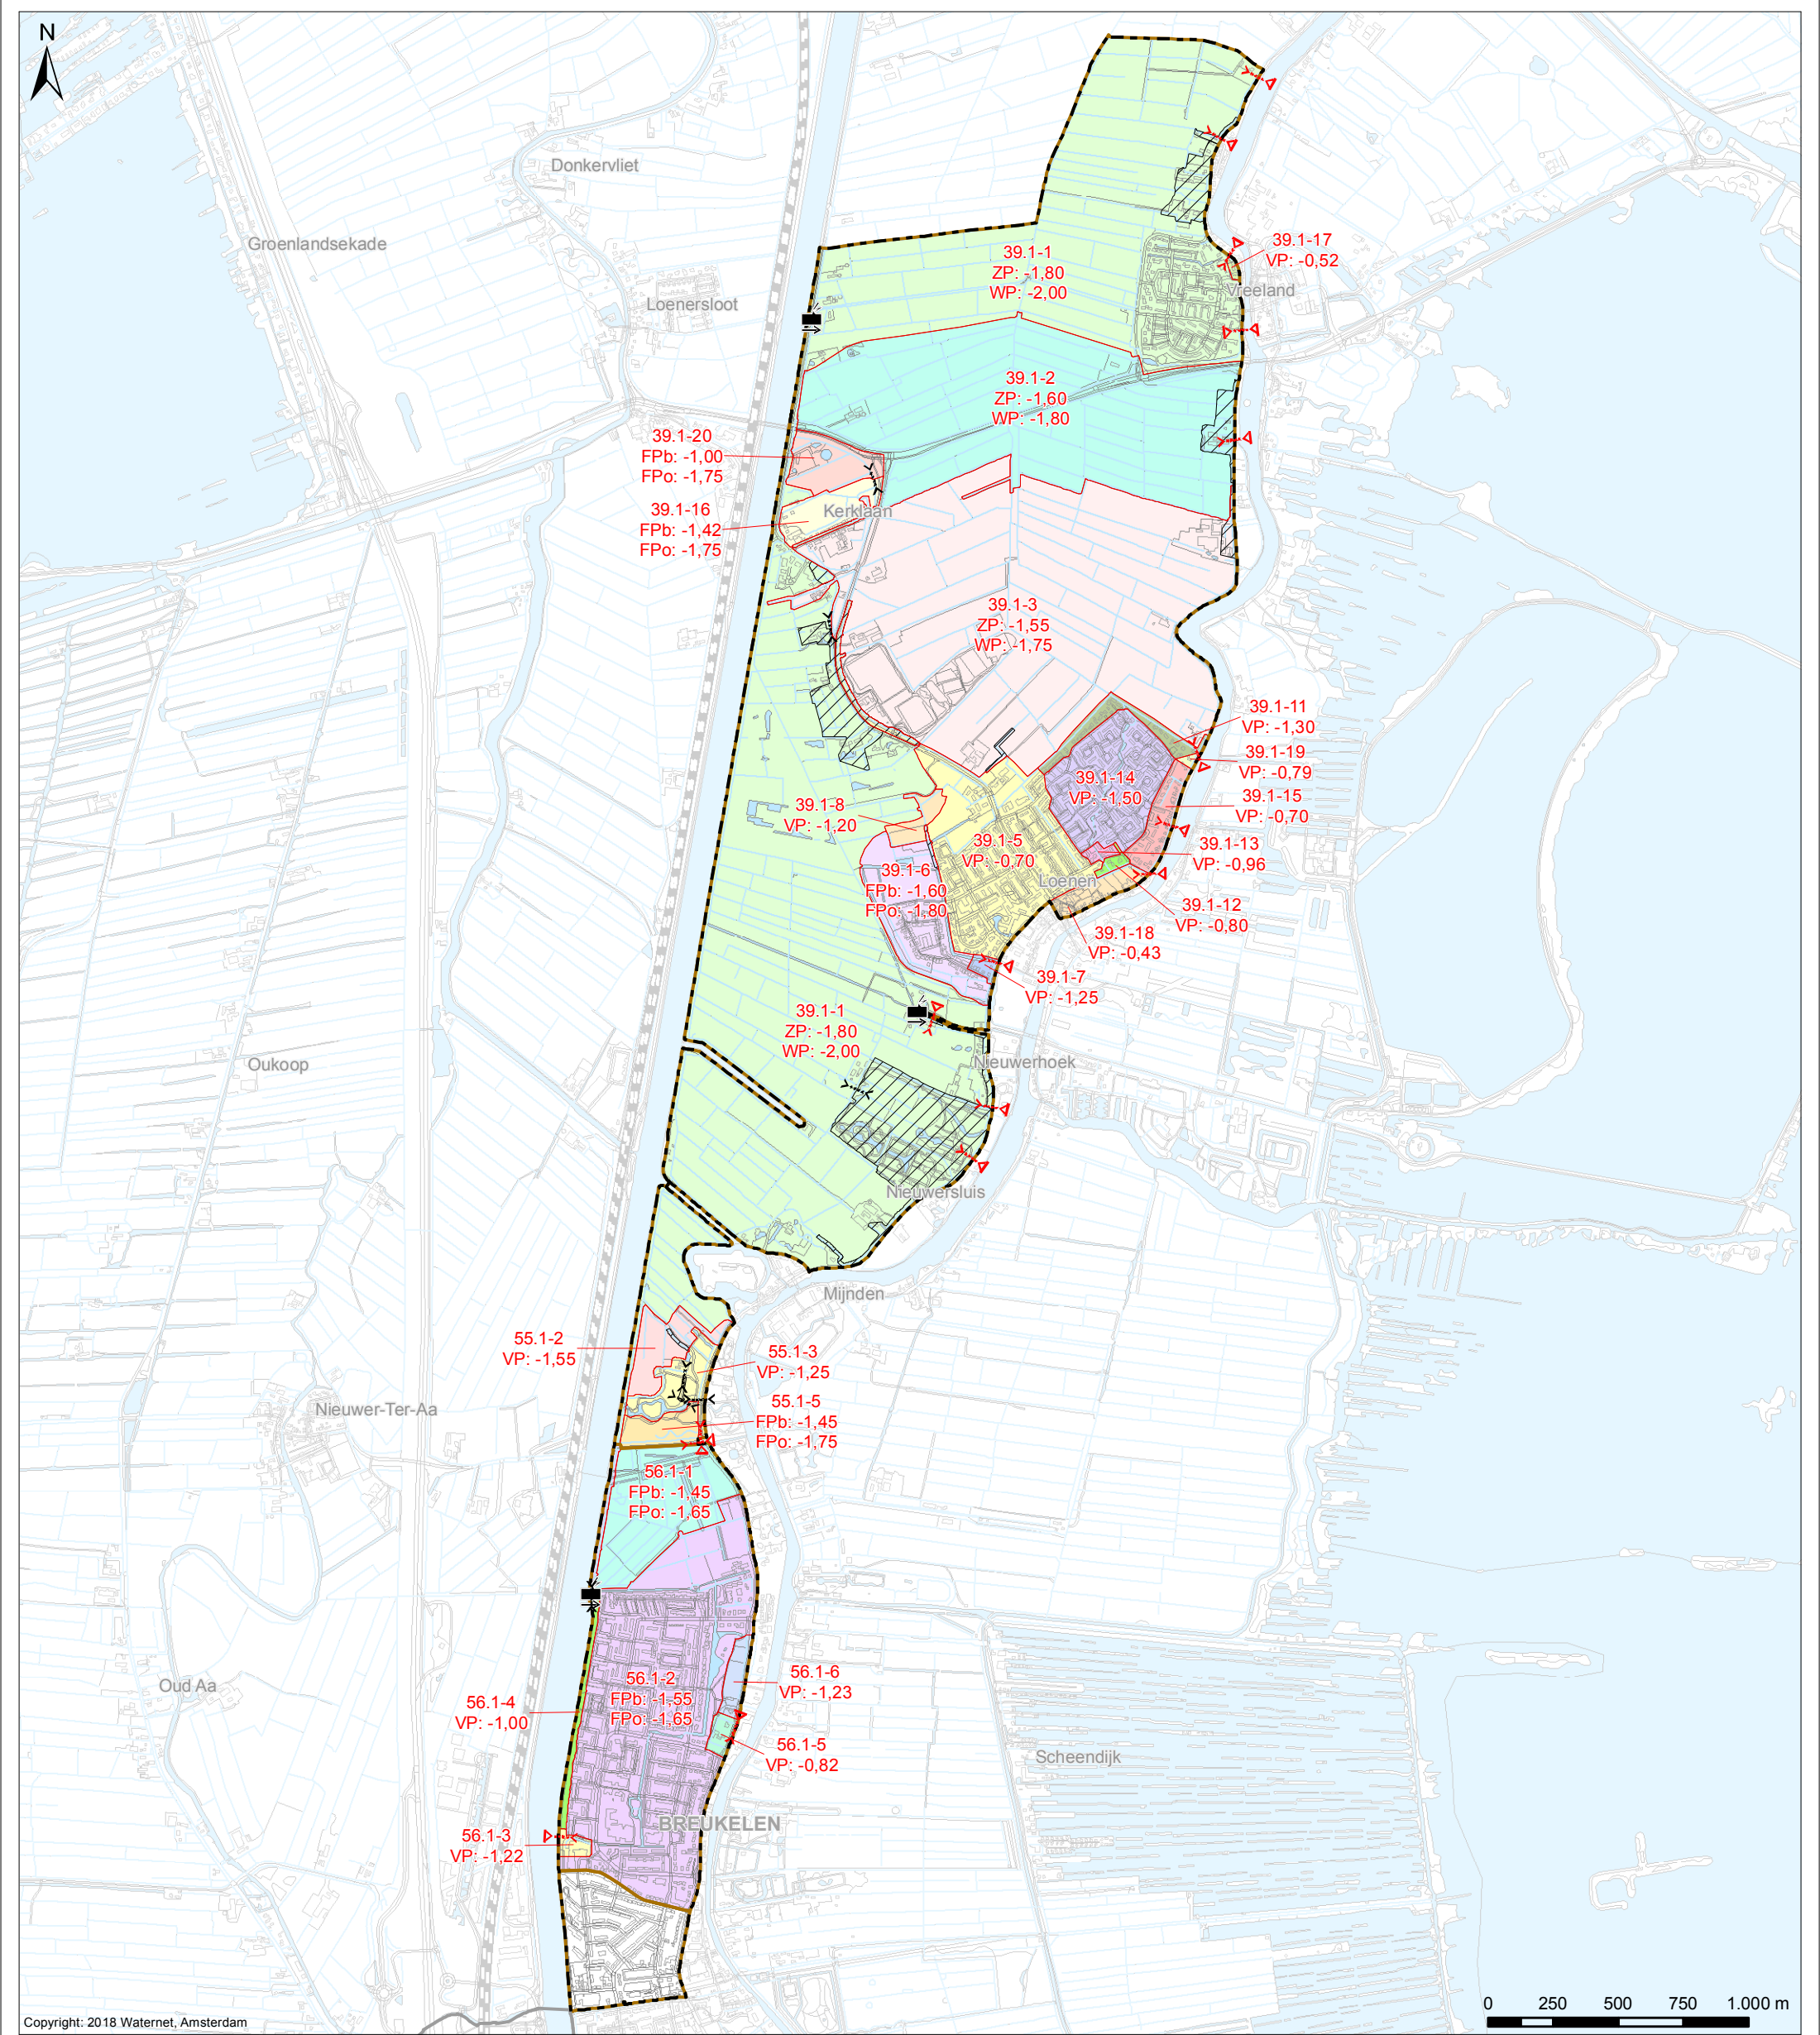

Verklaring

Peilgebieden volgens peilbesluit 2018 (peilen in m NAP)

Peilgebieden

Afwijkende peilgebieden

Gestuwd of opgemaal

Peilscheidende kunstwerken

Inlaten

Duikers

Poldergemalen

Overig

Water

Af- en aanvoergebieden

Plangebied Holland, Sticht en Voorburg - Oost

Grens AGV-gebied

VP Vast peil

ZP Zomerpeil

WP Winterpeil


FPb Flexibel peil - bovengrens

FPo Flexibel peil - ondergrens

Vastgesteld door het Algemeen Bestuur van het Hoogheemraadschap Amstel, Gooi en Vecht bij besluit AB BBV xx.xxxx d.d. xx-xx-20xx

dr. ir. G.M. van den Top
Dijkgraaf

drs. H.J. Kelderman
Secretaris

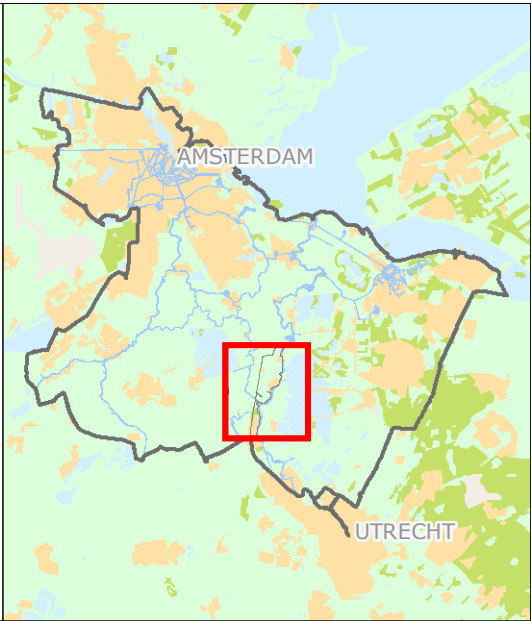

Peilbesluit 2018

Vastgesteld op xx-xx-xxxx


Cartograaf:	Datum eerste versie:	Opdrachtgever:	Opdrachtnr.:	Controleur:	Status kaart:
TH	10-04-2018	WM	2598 / 2668	BM	N.v.t.
Laatste wijziging:	Datum laatste versie:	Projectleider:	Formaat:	Schaal:	Kaartnummer:
TH	15-06-2018	C. Hesp	A3	1:24.000	IB20180032
					Bladnr:
					7

Watergebiedsplan

Holland, Sticht en Voorburg - Oost



Bezoekadres:
Korte Ouderkerkerdijk 7
1096 AC Amsterdam
Tel. 0900-9394

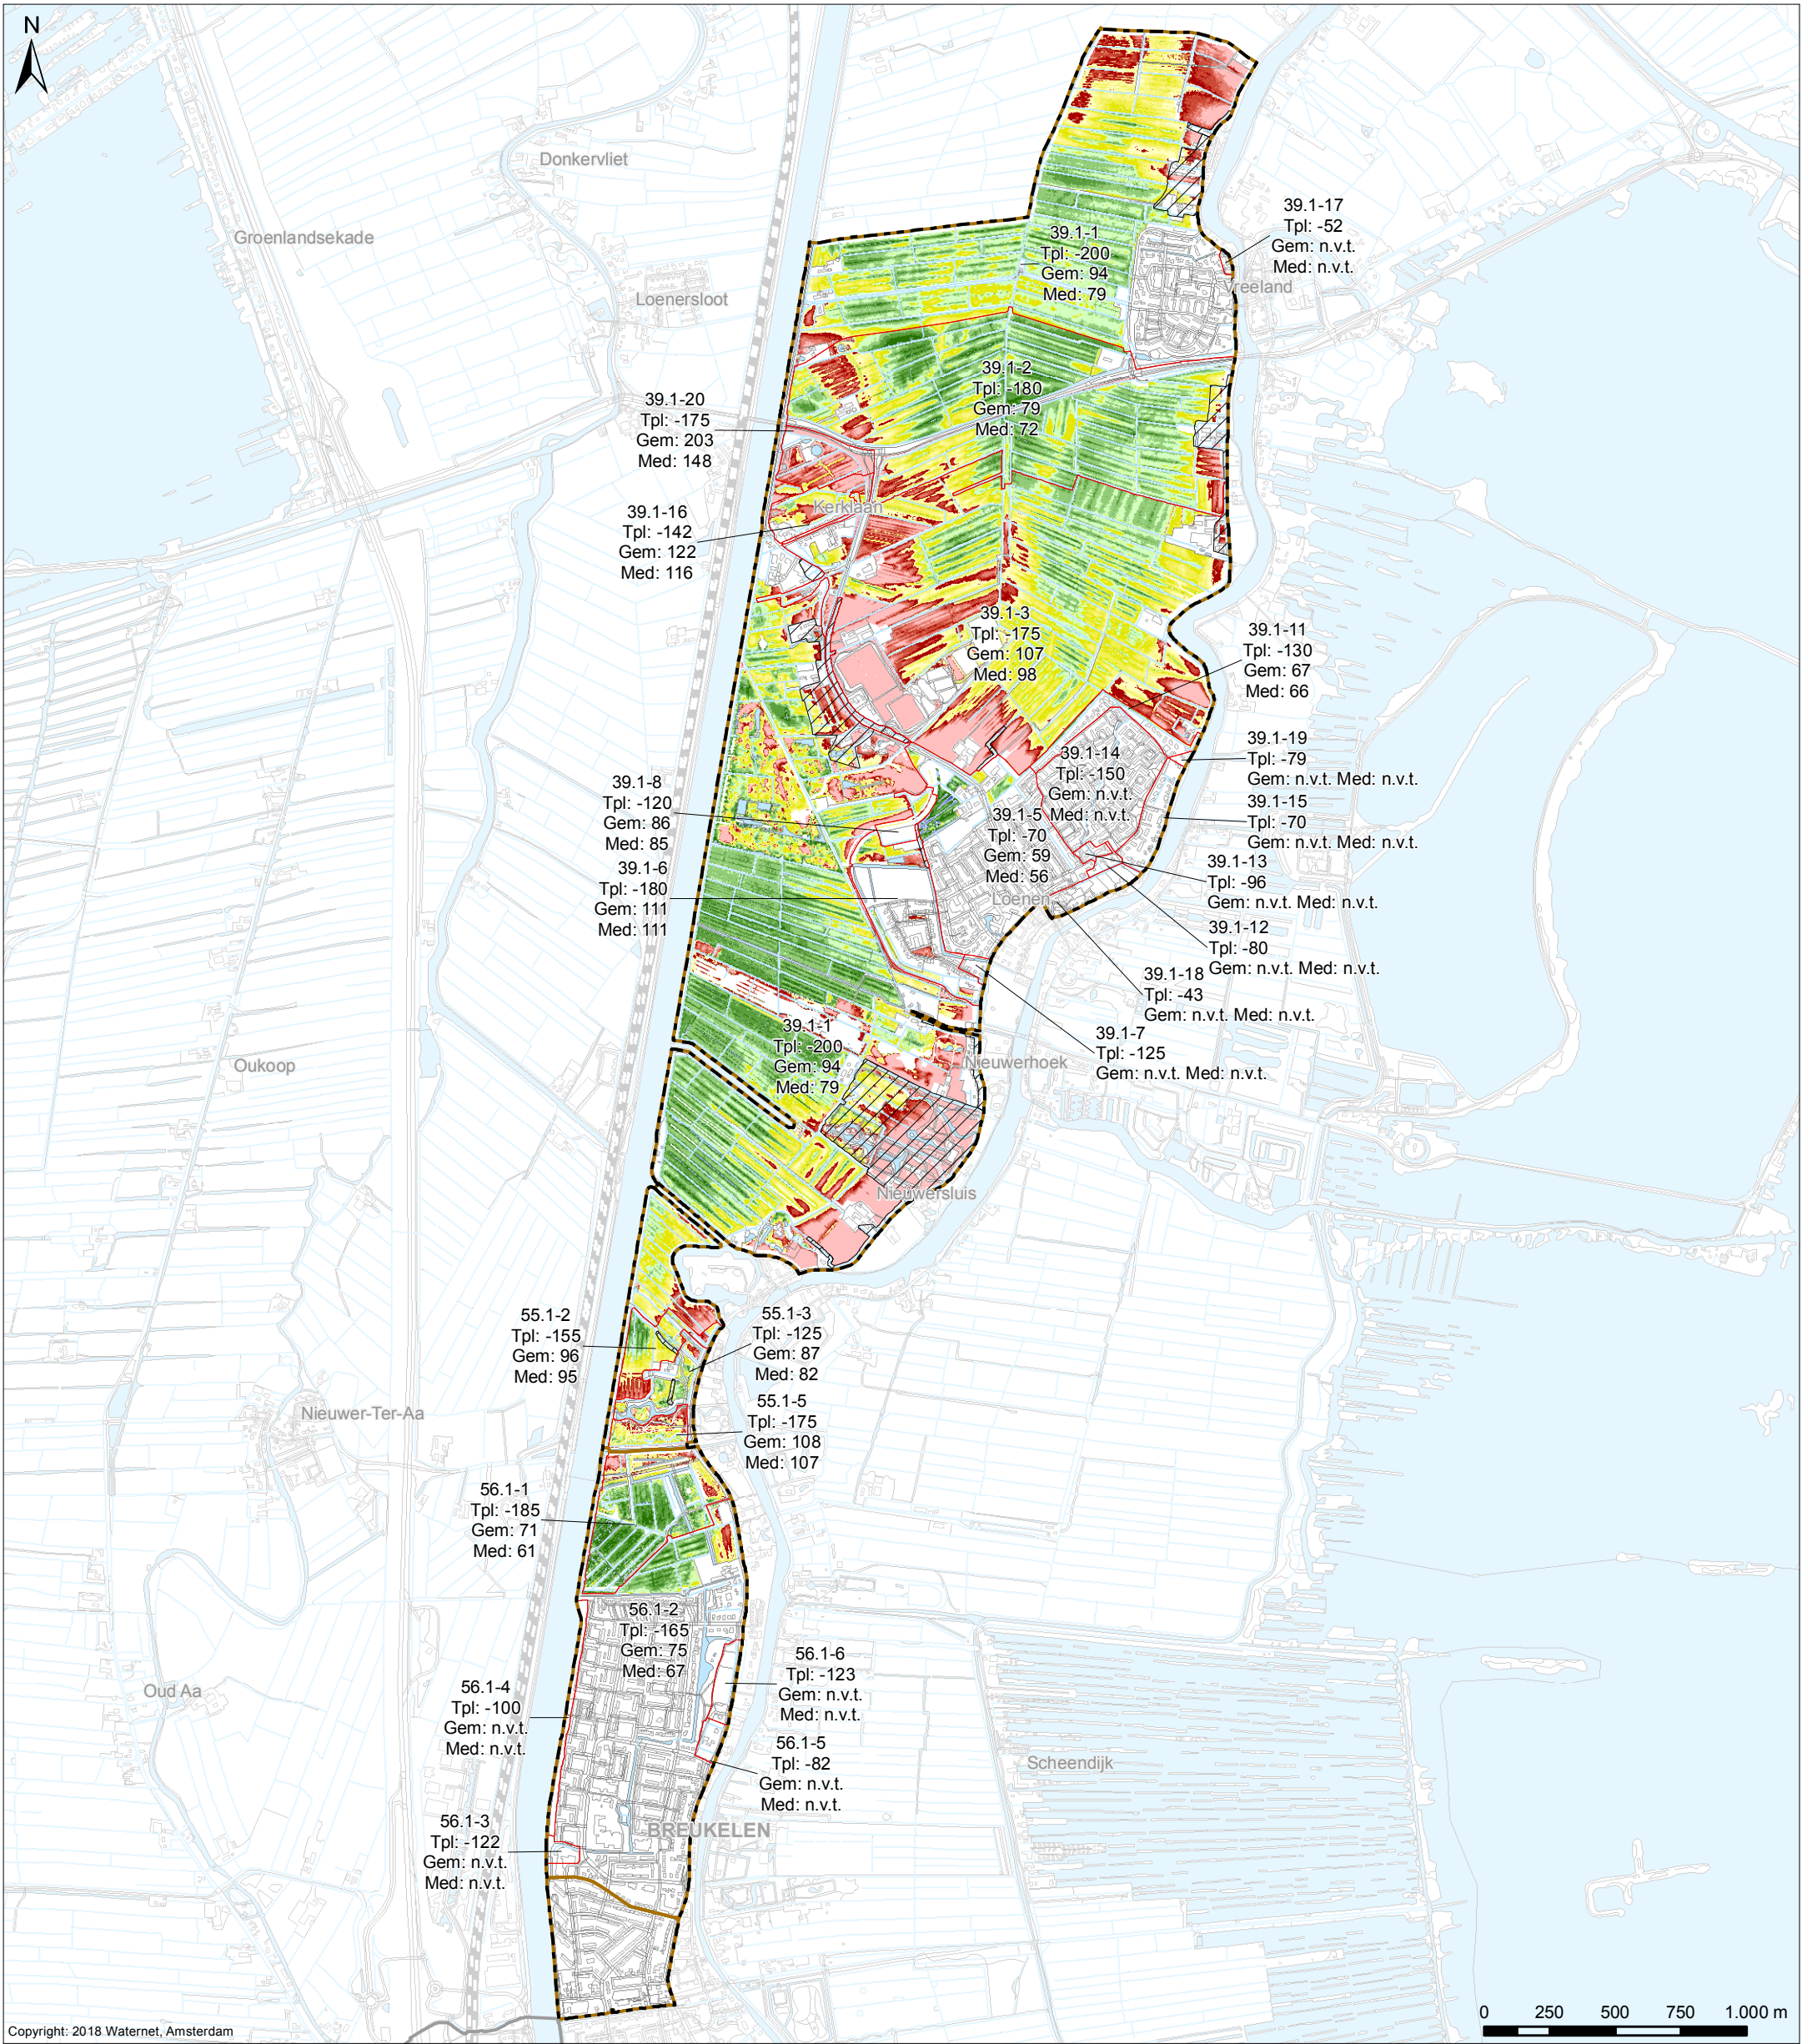

Verklaring

Drooglegging (cm)

	< 10		80 - 90
	10 - 20		90 - 100
	20 - 30		100 - 110
	30 - 40		110 - 120
	40 - 50		120 - 130
	50 - 60		130 - 140
	60 - 70		140 - 150
	70 - 80		150 >

De drooglegging is het verschil tussen het AHN-3 en de peilen volgens Peilbesluit 2018

- Vast peil in het geval van vaste peilen
- Winterpeil in het geval van seizoensgebonden peilen
- Laagste peil in het geval van flexibele peilen

Peilgebieden volgens Peilbesluit 2018

Peilgebieden

Tpl

Toetspeil

Gem

Gemiddelde drooglegging

Med

Mediaan van de drooglegging

Afwijkende peilgebieden

Gestuwd of opgemalen


Overig

Water

Af- en aanvoergebieden

Plangebied Holland, Sticht en Voorburg - Oost

Grens AGV-gebied

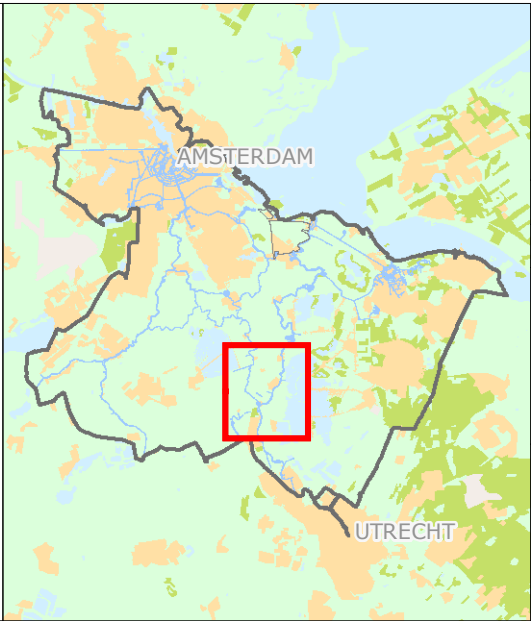

Kaart 8

Drooglegging


o.b.v. Peilbesluit 2018

Cartograaf:	Datum eerste versie:	Opdrachtgever:	Opdrachtnr.:	Controleur:	Status kaart:
TH	10-04-2018	WM	2598 / 2668	BM	N.v.t.
Laatste wijziging:	Datum laatste versie:	Projectleider:	Formaat:	Schaal:	Kaartnummer:
TH	15-06-2018	C. Hesp	A3	1:24.000	IB20180032
					Bladnr:
					8

Watergebiedsplan

Holland, Sticht en Voorburg - Oost

Bezoekadres:
Korte Oudekerkerdijk 7
1096 AC Amsterdam
Tel. 0900-9394

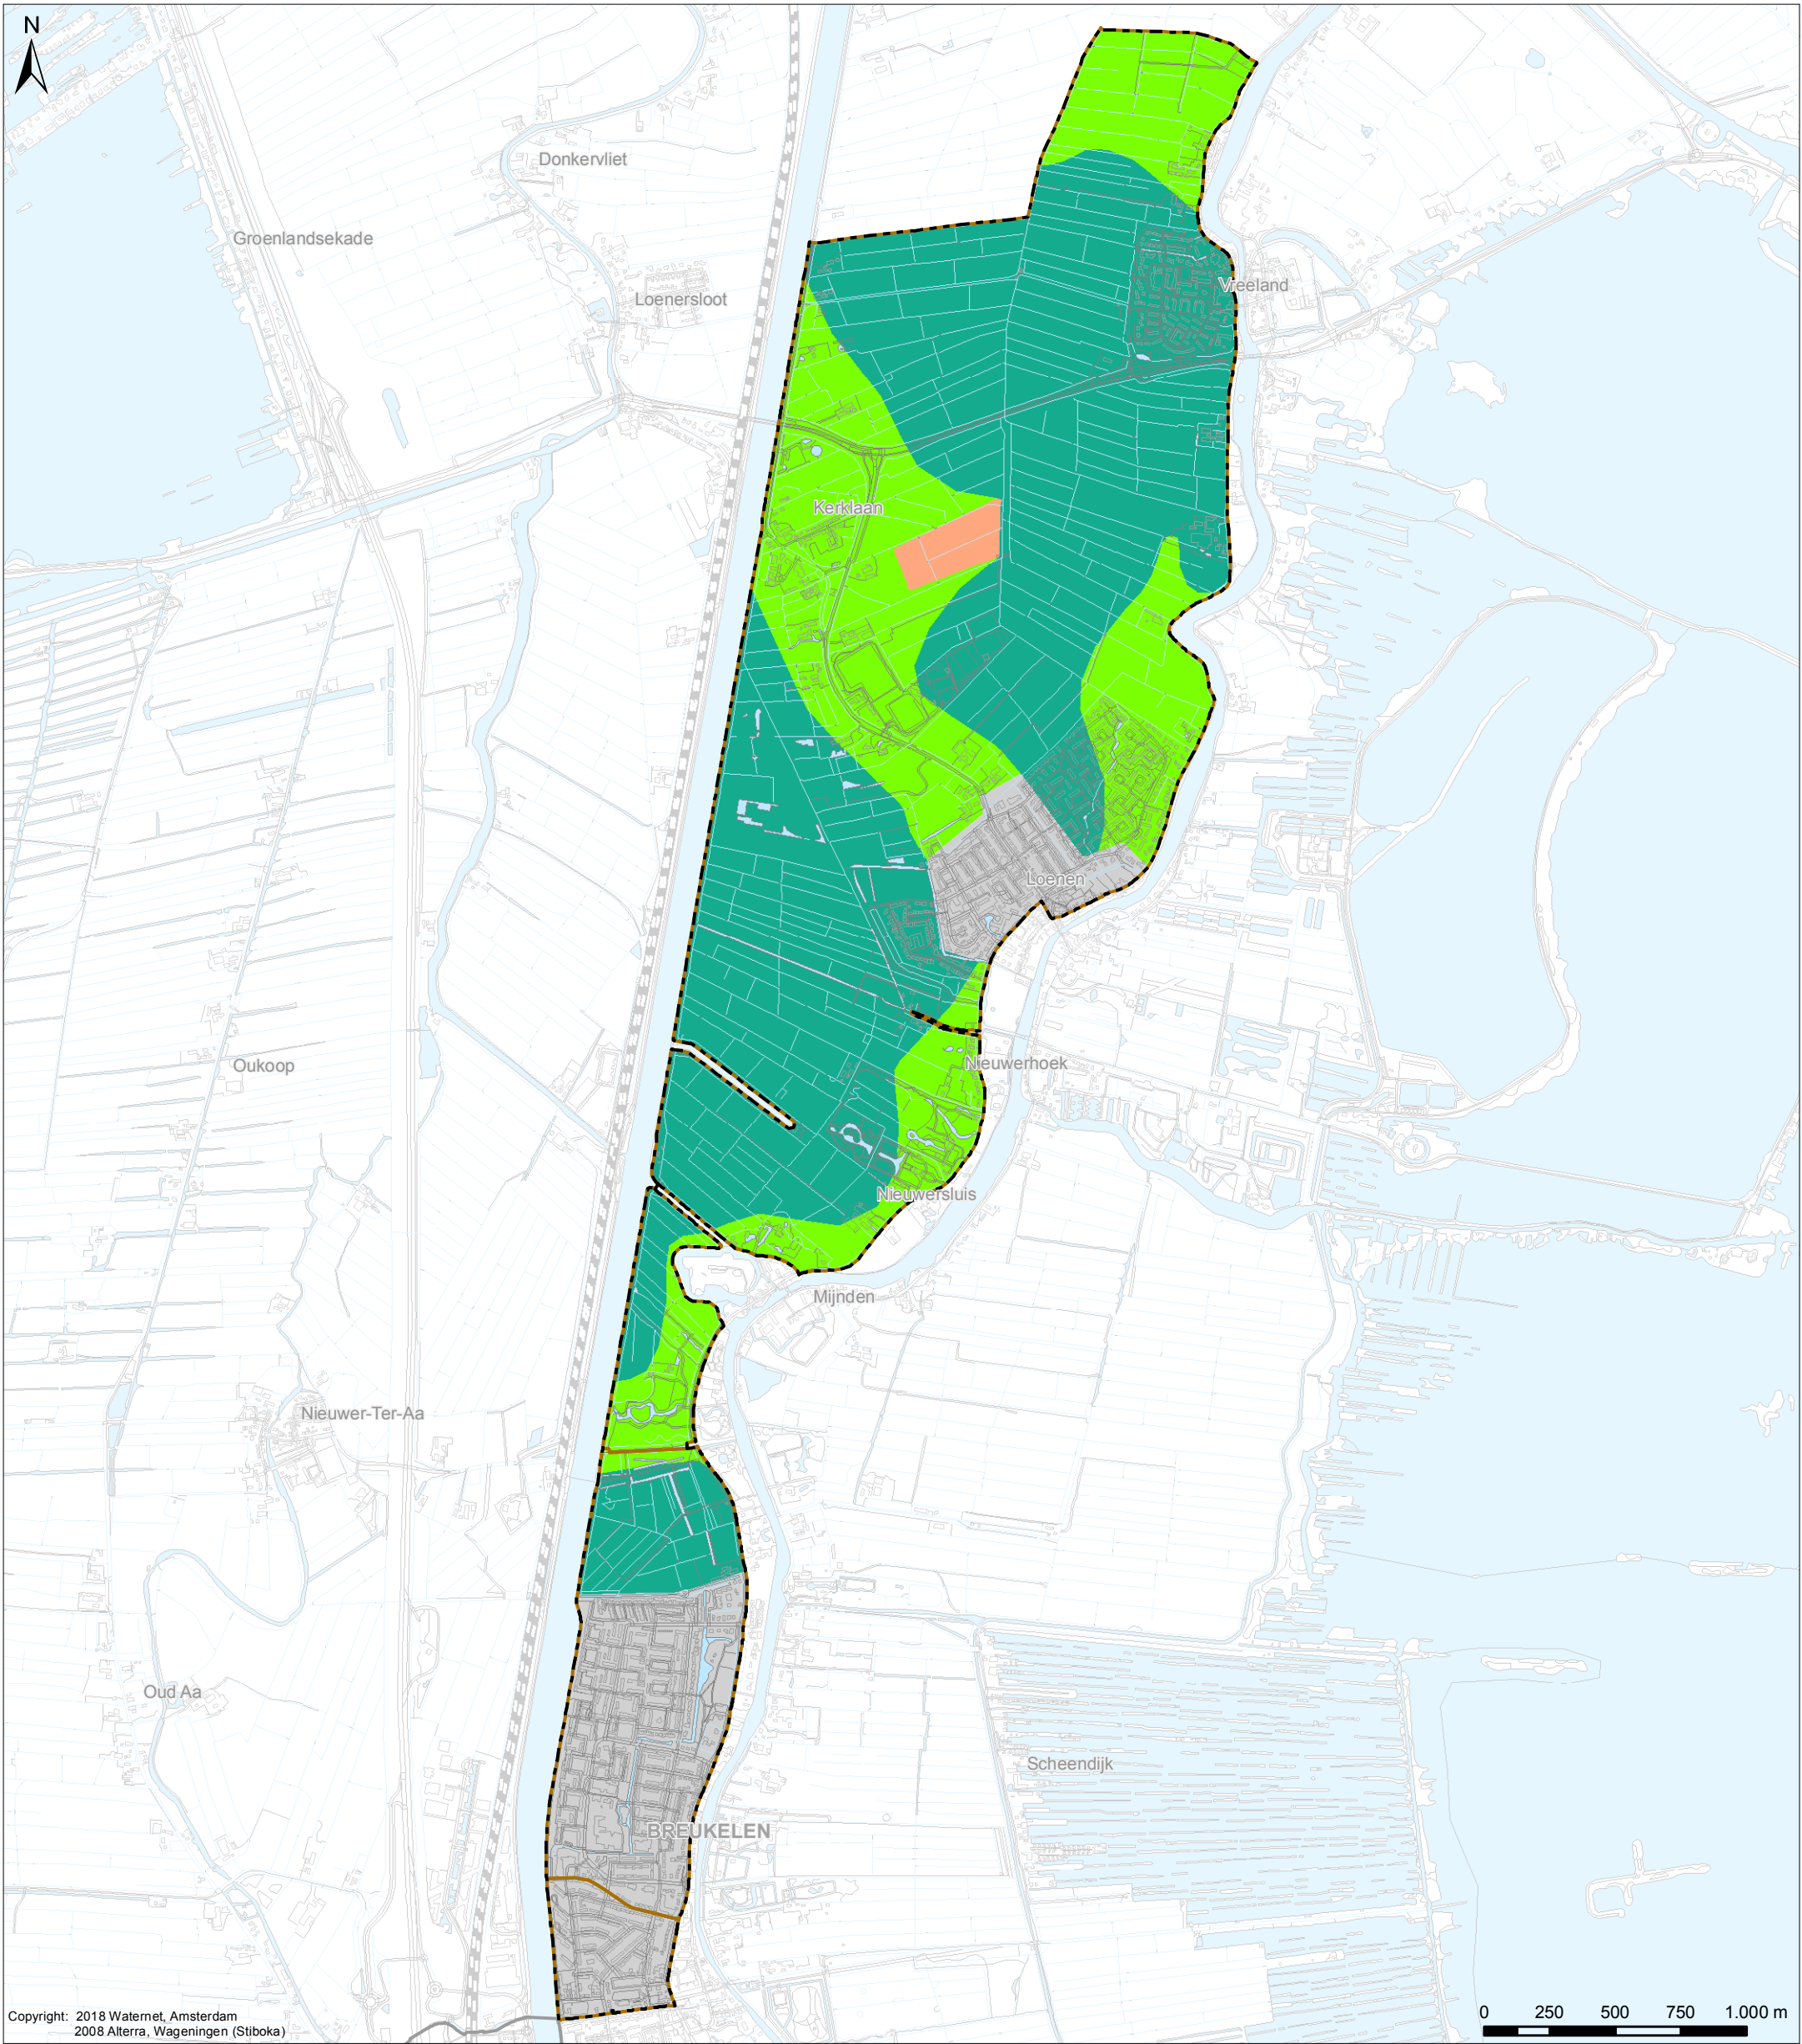


Copyright: 2018 Waternet, Amsterdam
2008 Alterra, Wageningen (Stiboka)

- Verklaring**

Grondsoorten

 - Zware klei
 - Zware zavel
 - Veen
 - Bebouwing
 - Overig
- Overig**

 - Water
 - Af- en aanvoergebieden
 - Plangebied Holland, Sticht Voorburg - Oost
 - Grens AGV-gebied

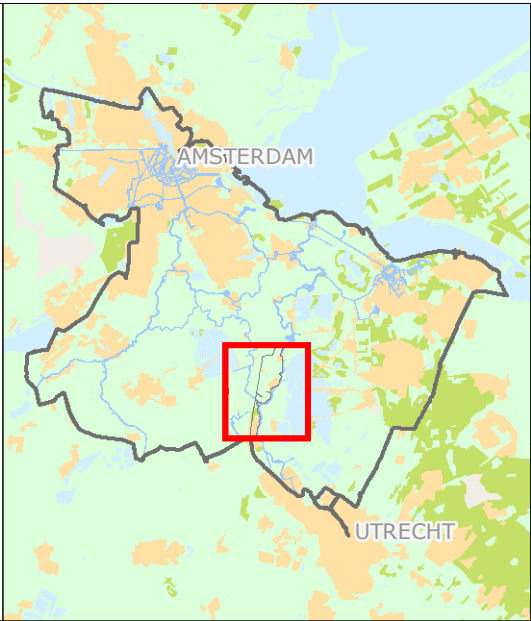


Bodemgesteldheid en bodemopbouw

Cartograaf: TH	Datum eerste versie: 21-03-2018	Opdrachtgever: WM	Opdrachtnr.: 2598	Controleur: BM	Status kaart: N.v.t.
Laatste wijziging: -	Datum laatste versie: -	Projectleider: C. Hesp	Formaat: Schaal: A3 1:24.000	Kaartnummer: IB20180032	Bladnr.: 9

Watergebiedsplan Holland, Sticht en Voorburg - Oost

 **waterschap
amstel gooi en vecht**

Bezoekadres:
Korte Ouderkerkerdijk 7
1096 AC Amsterdam
Tel. 0900-9394

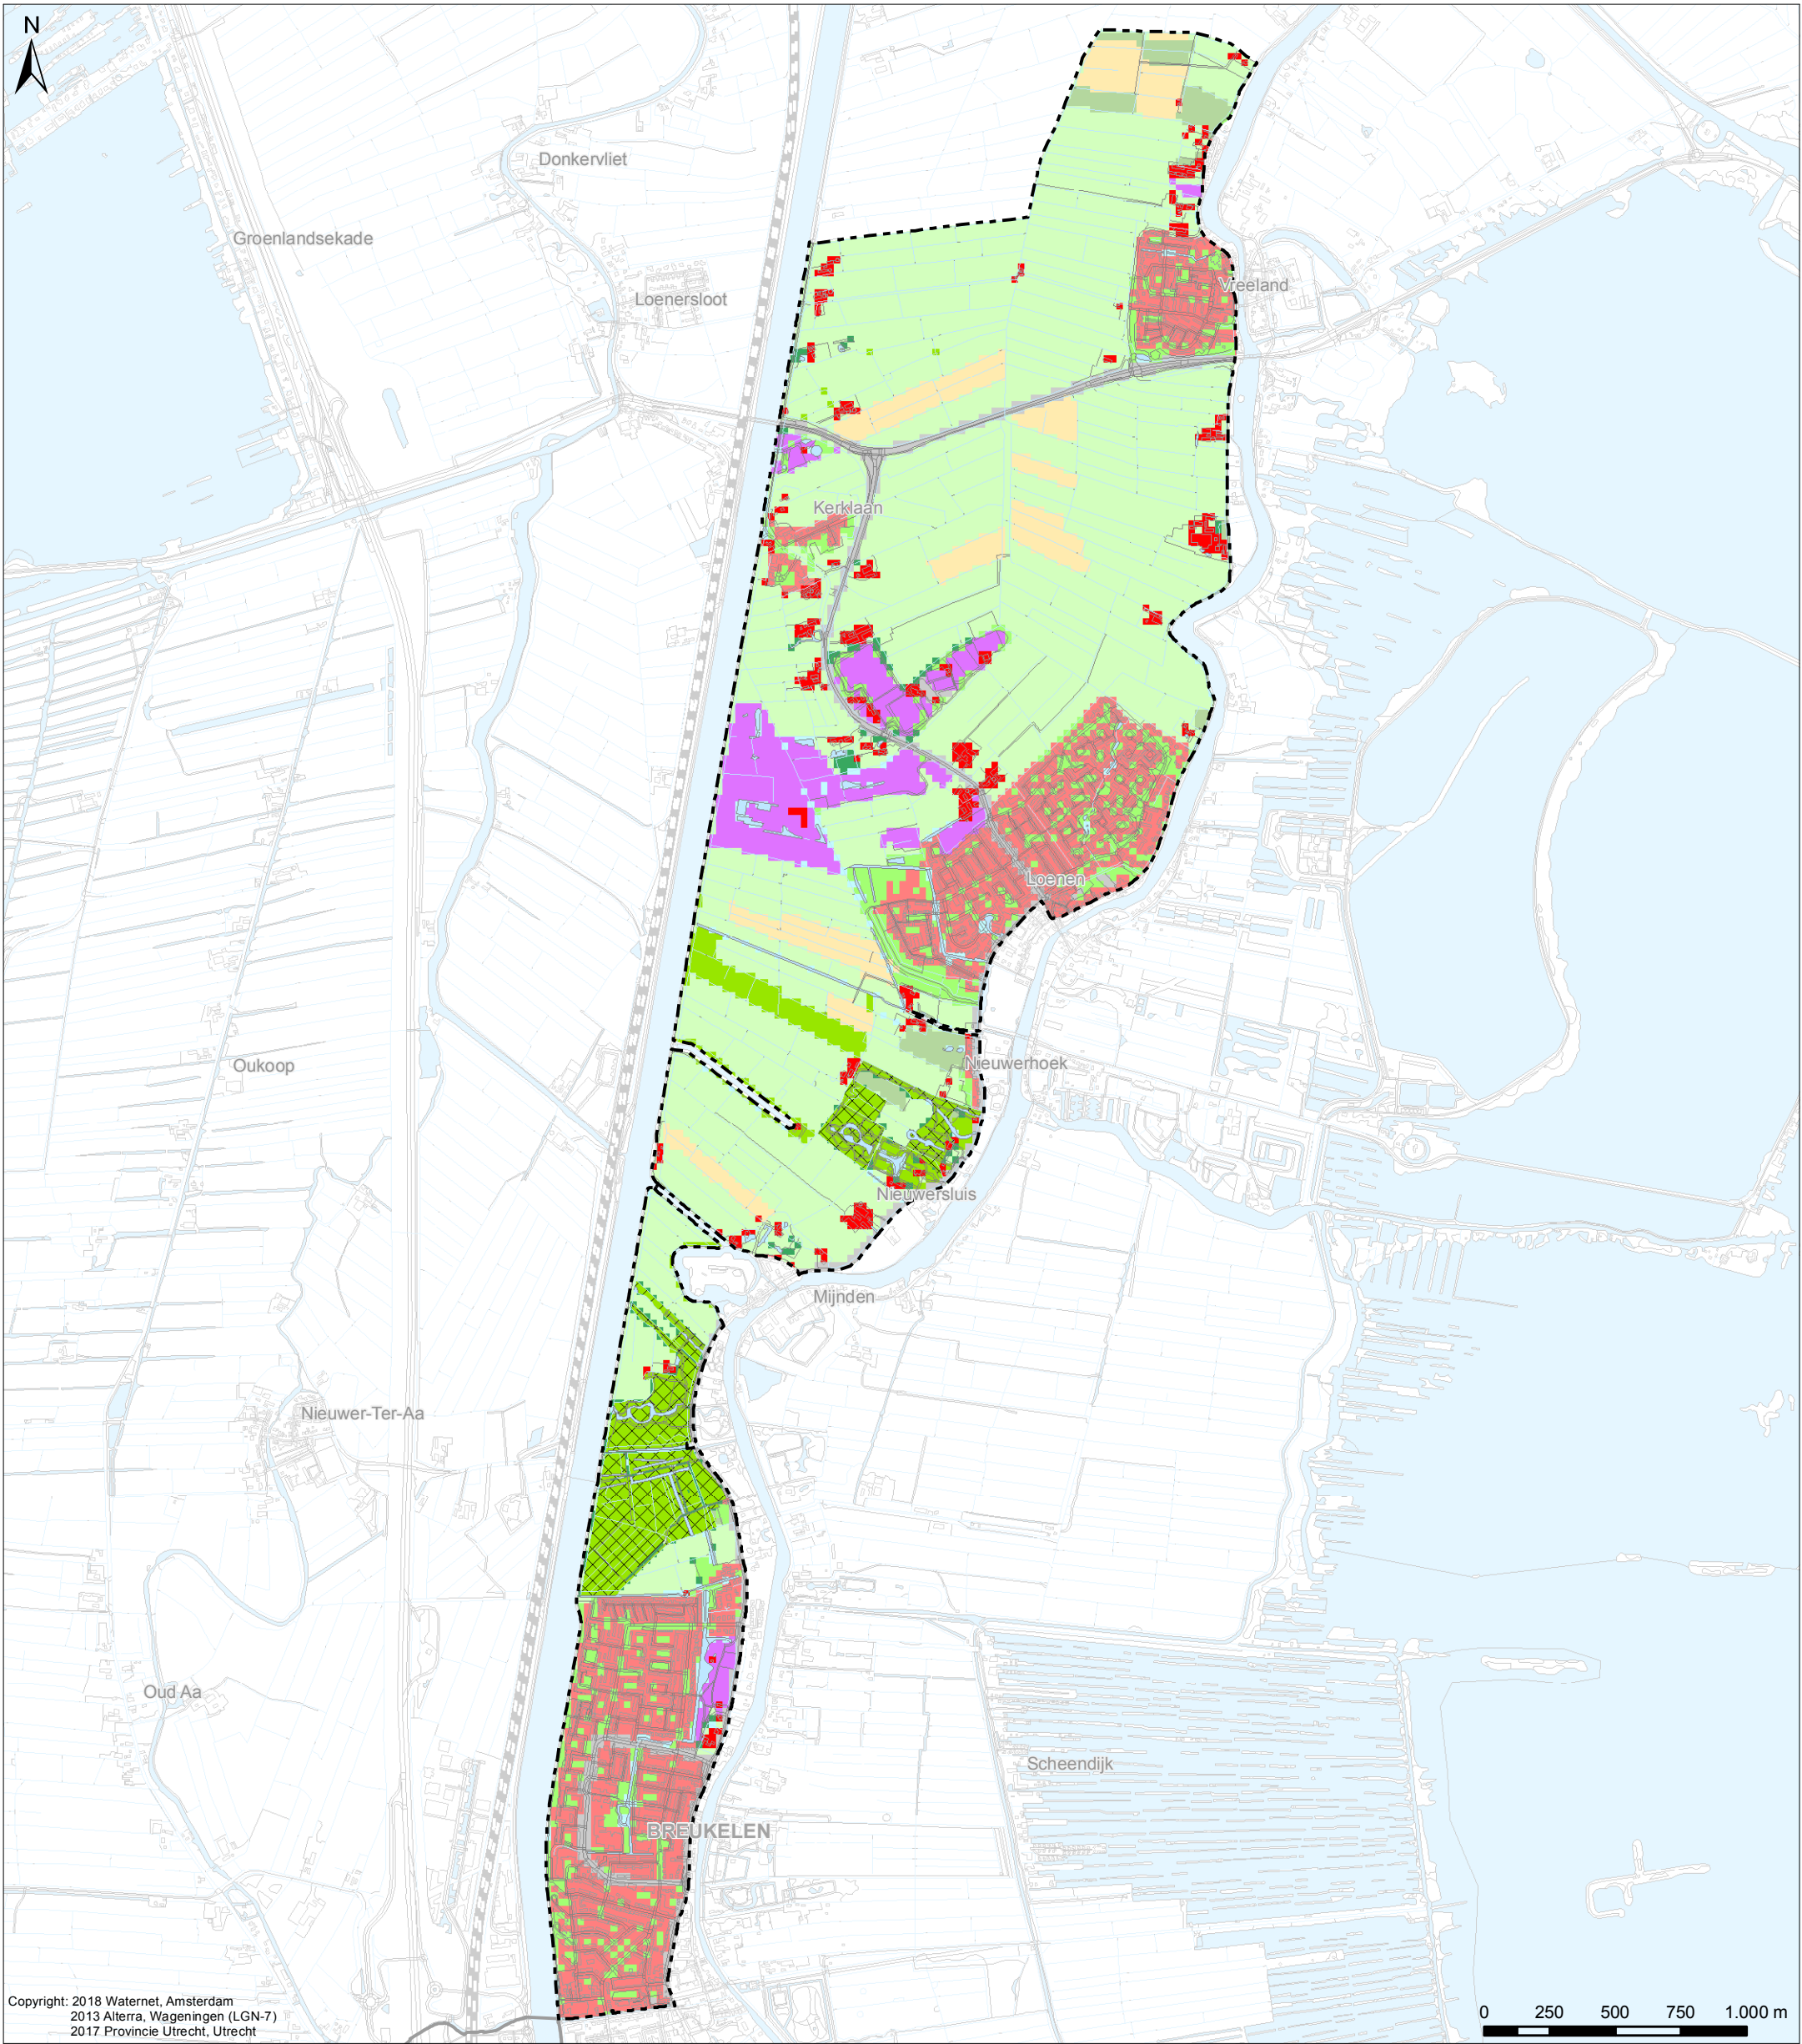

Copyright: 2018 Waternet, Amsterdam
2013 Alterra, Wageningen (LGN-7)
2017 Provincie Utrecht, Utrecht


Verklaring

Grondgebruik LGN-7 (Alterra)

- Grasland
- Akkerbouw
- Overige landbouwgewassen
- Glastuinbouw
- Hoogwaardige land- en tuinbouw
- Bos
- Water
- Stedelijk
- Bebouwing in buitengebied
- Groen in stedelijk gebied
- Sportveld, begraafplaats en overig terrein
- Infrastructuur hoofd- en spoorwegen
- Natuur
- Natuurbeheertypen 2017 (Provincie)

Overig

- Water
- Af- en aanvoergebieden
- Plangebied Holland, Sticht Voorburg - Oost
- Grens AGV-gebied

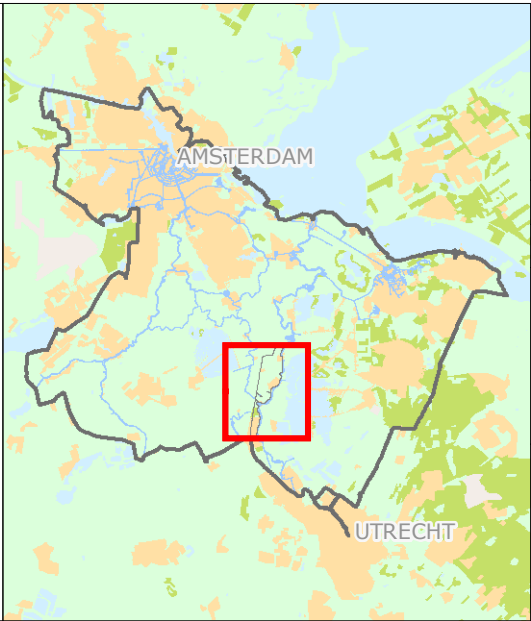


Grondgebruik
t.b.v. peilafwegingen

Cartograaf:	Datum eerste versie:	Opdrachtgever:	Opdrachtnr.:	Controleur:	Status kaart:
TH	21-03-2018	WM	2598	BM	N.v.t.
Laatste wijziging:	Datum laatste versie:	Projectleider:	Formaat:	Schaal:	Kaartnummer:
-	-	C. Hesp	A3	1:24.000	IB20180032
					Bladnr:
					10

Watergebiedsplan
Holland, Sticht en Voorburg - Oost



Bezoekadres:
Korte Oudekerkerdijk 7
1096 AC Amsterdam
Tel. 0900-9394

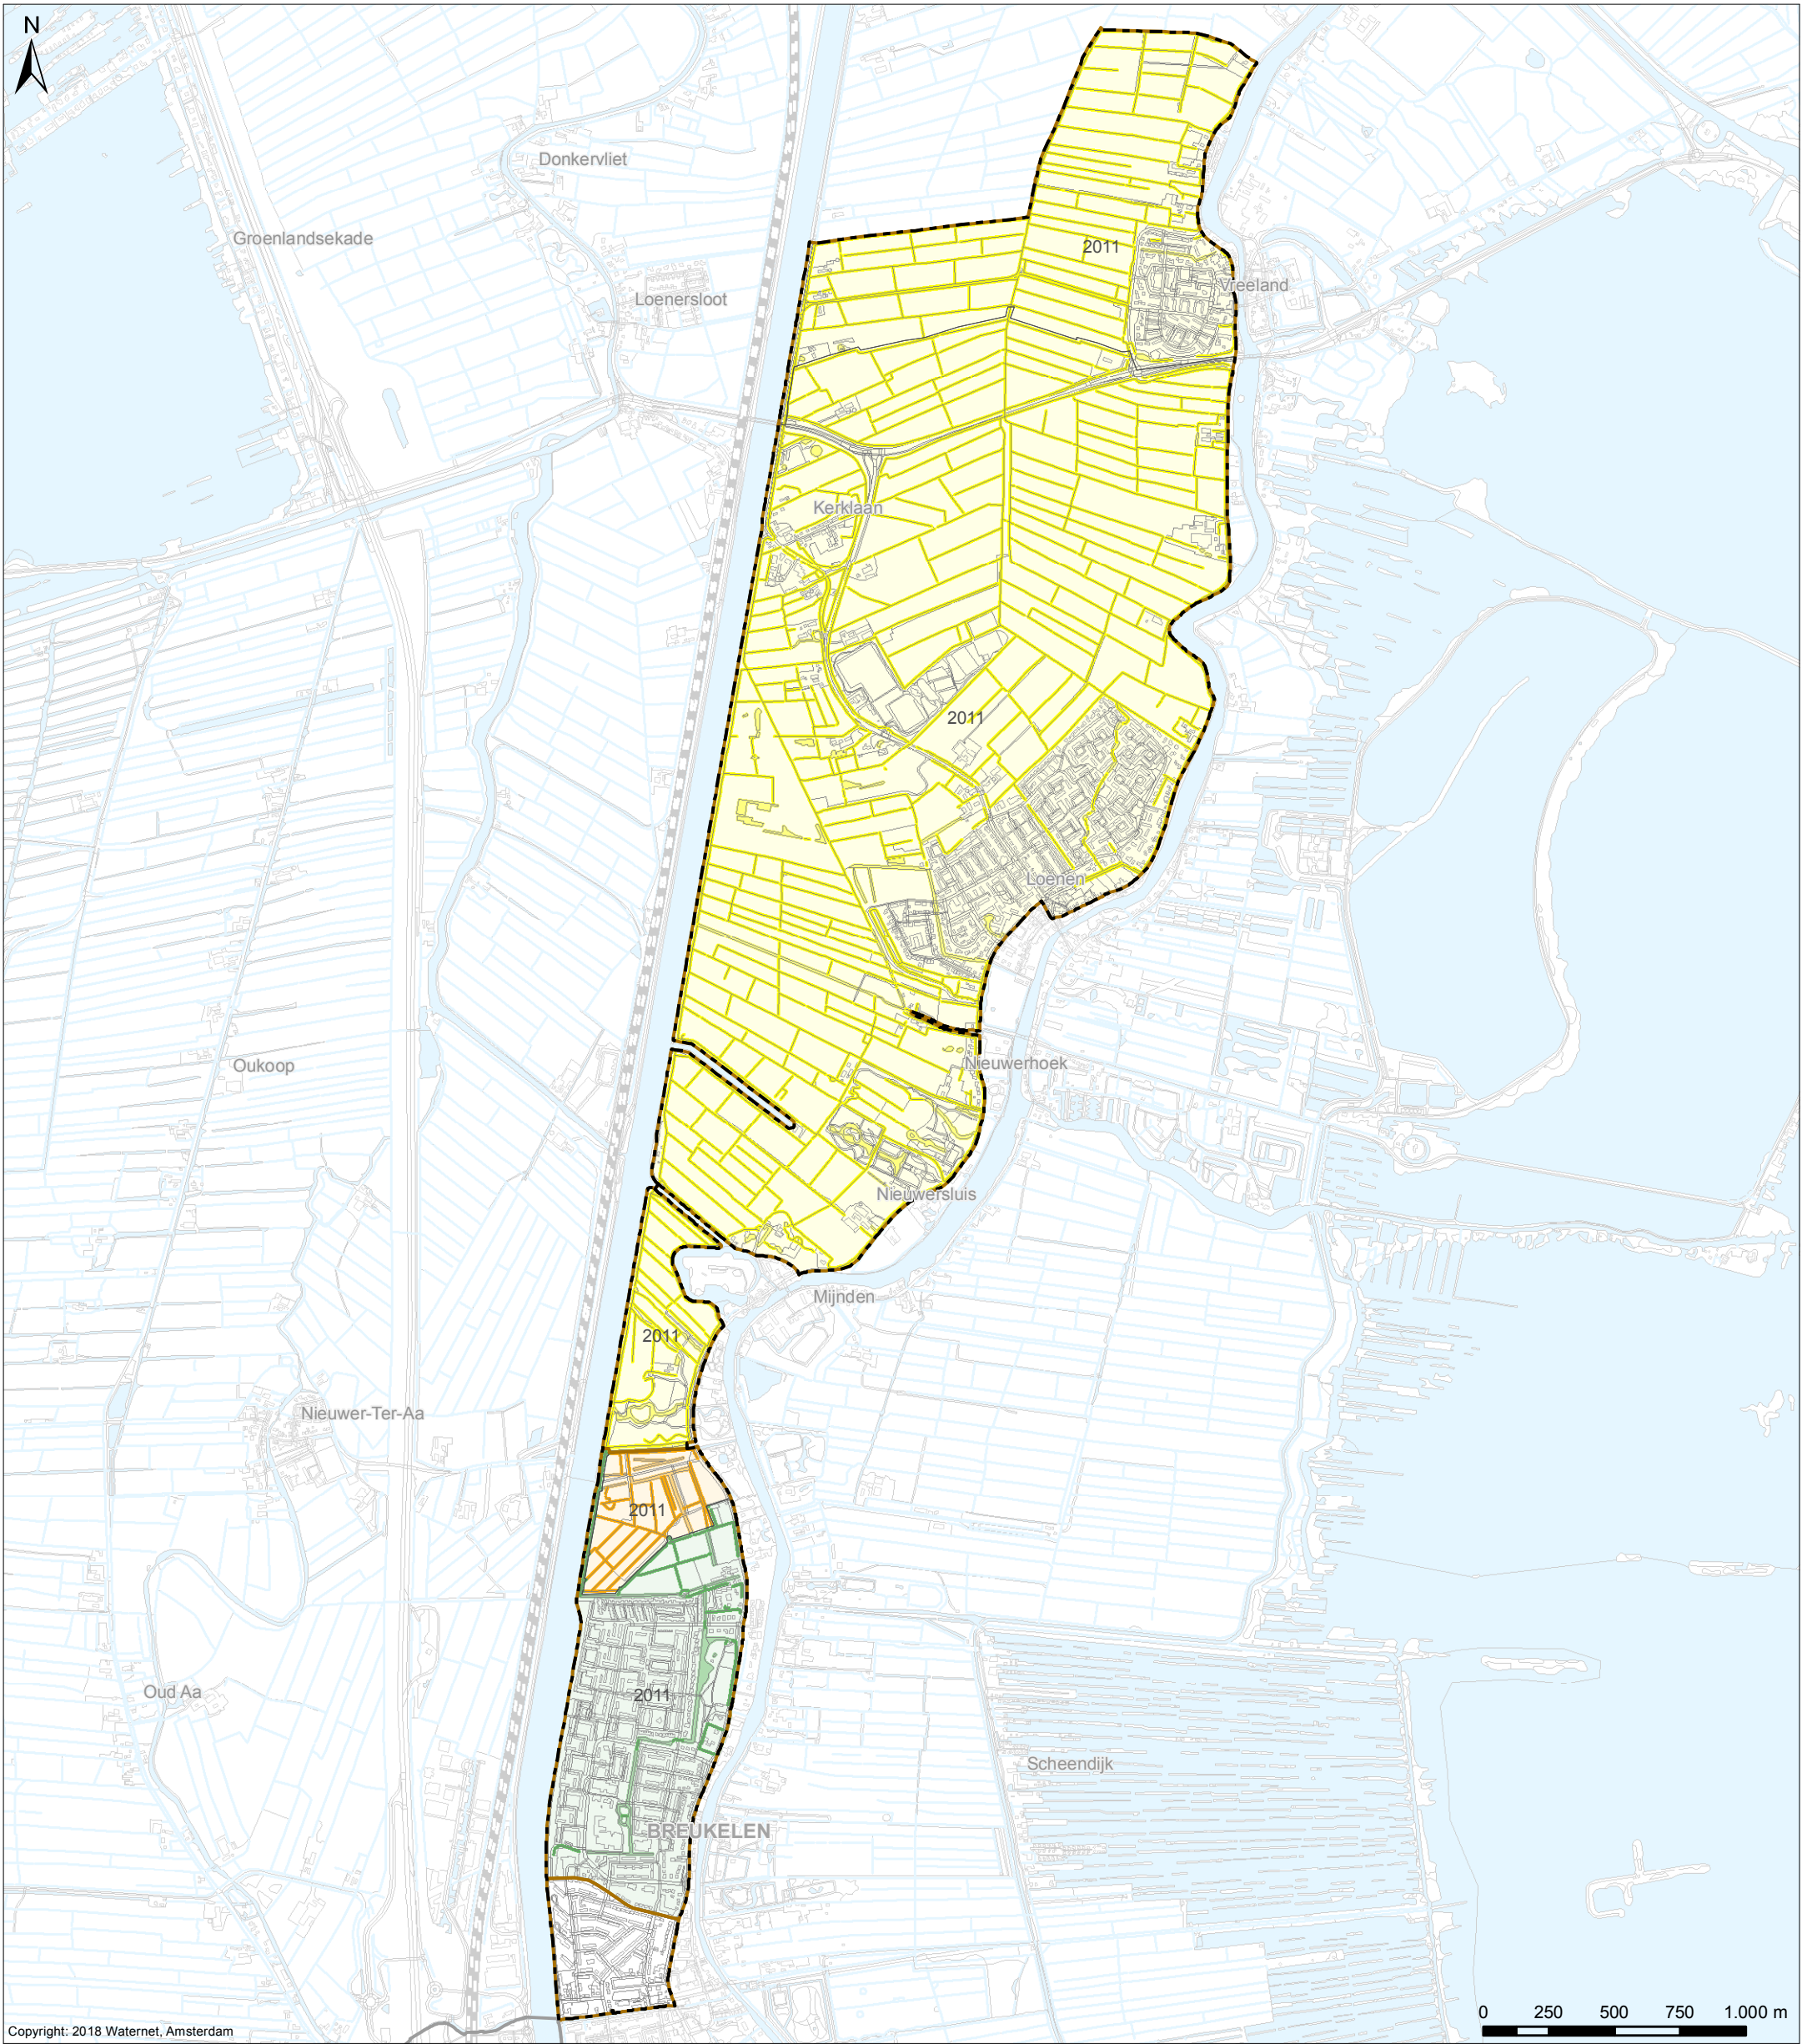

Verklaring


KRW-beoordeling

- Goed
- Matig
- Ontoereikend

Ecologische Analysegebieden (incl. beoordelingsjaar)

Overig

- Af- en aanvoergebieden
- Plangebied Holland, Sticht en Voorburg - Oost
- Grens AGV-gebied

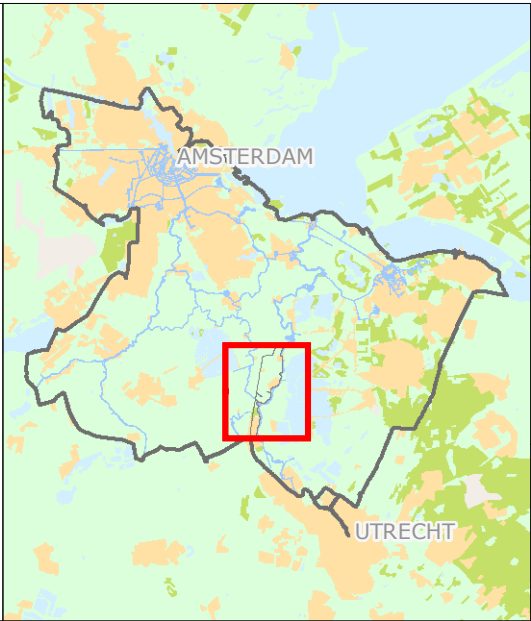


KRW-Beoordeling ecologie

Cartograaf:	Datum eerste versie:	Opdrachtgever:	Opdrachtnr.:	Controleur:	Status kaart:
TH	11-04-2018	WM	2598	BM	N.v.t.
Laatste wijziging:	Datum laatste versie:	Projectleider:	Formaat:	Schaal:	Kaartnummer:
-	-	C. Hesp	A3	1:24.000	IB20180032
					Bladnr:
					11

**Watergebiedsplan
Holland, Sticht en Voorburg - Oost**



Bezoekadres:
Korte Oudekerkerdijk 7
1096 AC Amsterdam
Tel. 0900-9394

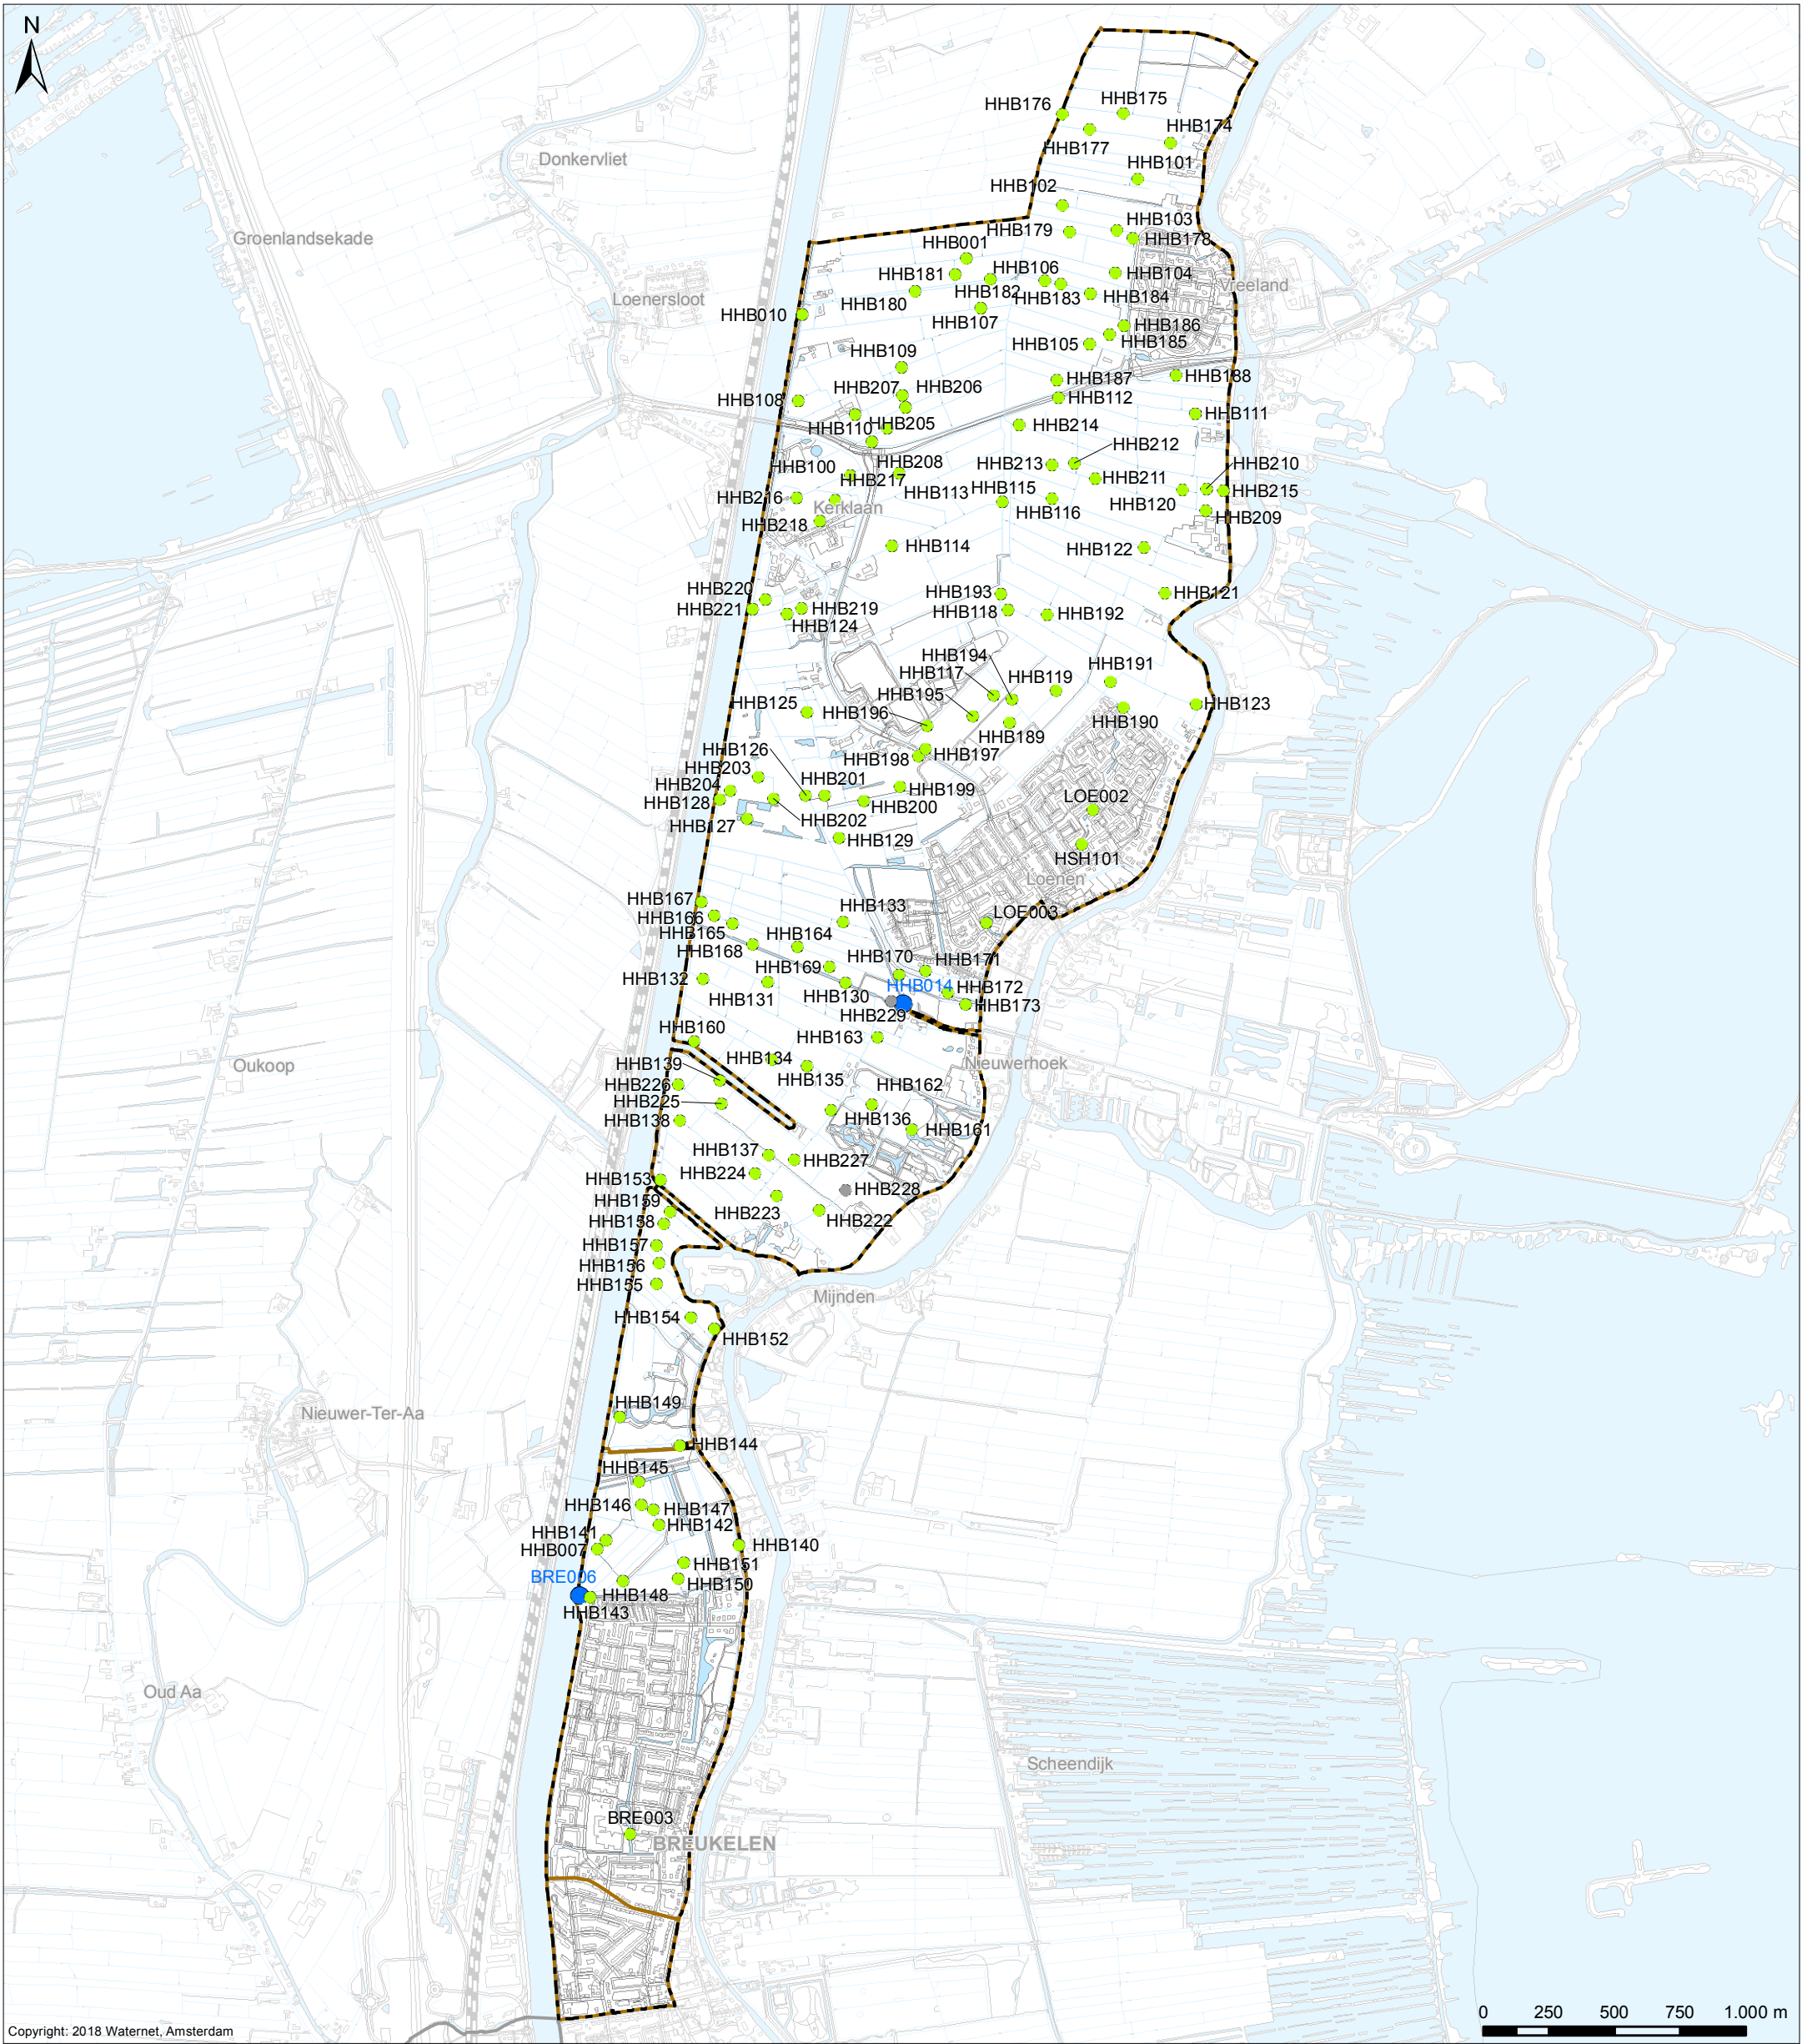

Verklaring

Hydro-biologische meetpunten

- meetpunttype onbekend
- macrofyten (vegetatie); Water- en oeverplanten, meestal inclusief varens, paardenstaartem, mossen en draadwieren

Overige meetpunten


- onbekend

Fysisch/chemisch meetnet 2016

- Fysisch/chemisch meetpunt

Overig

- Water
- Af- en aanvoergebieden
- Plangebied Holland, Sticht Voorburg - Oost
- Grens AGV-gebied

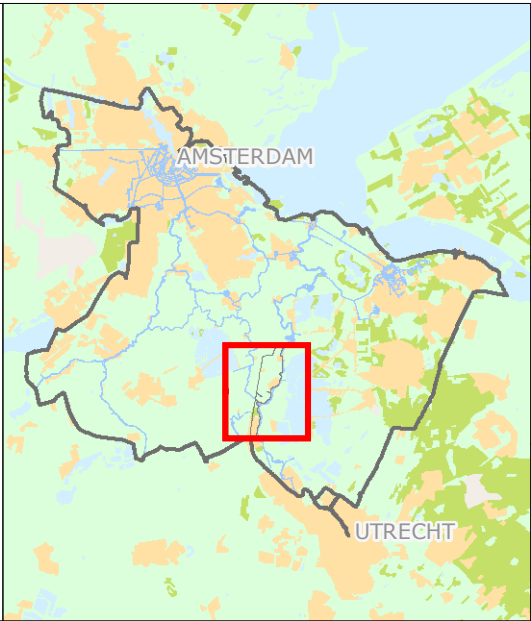


Waterkwaliteit

Cartograaf: TH	Datum eerste versie: 21-03-2016	Opdrachtgever: WM	Opdrachtnr.: 2598	Controleur: BM	Status kaart: N.v.t.
Laatste wijziging: -	Datum laatste versie: -	Projectleider: C. Hesp	Formaat: Schaal: A3 1:24.000	Kaartnummer: IB20180032	Bladnr.: 12

Watergebiedsplan
Holland, Sticht en Voorburg - Oost



Bezoekadres:
Korte Oudekerkerdijk 7
1096 AC Amsterdam
Tel. 0900-9394

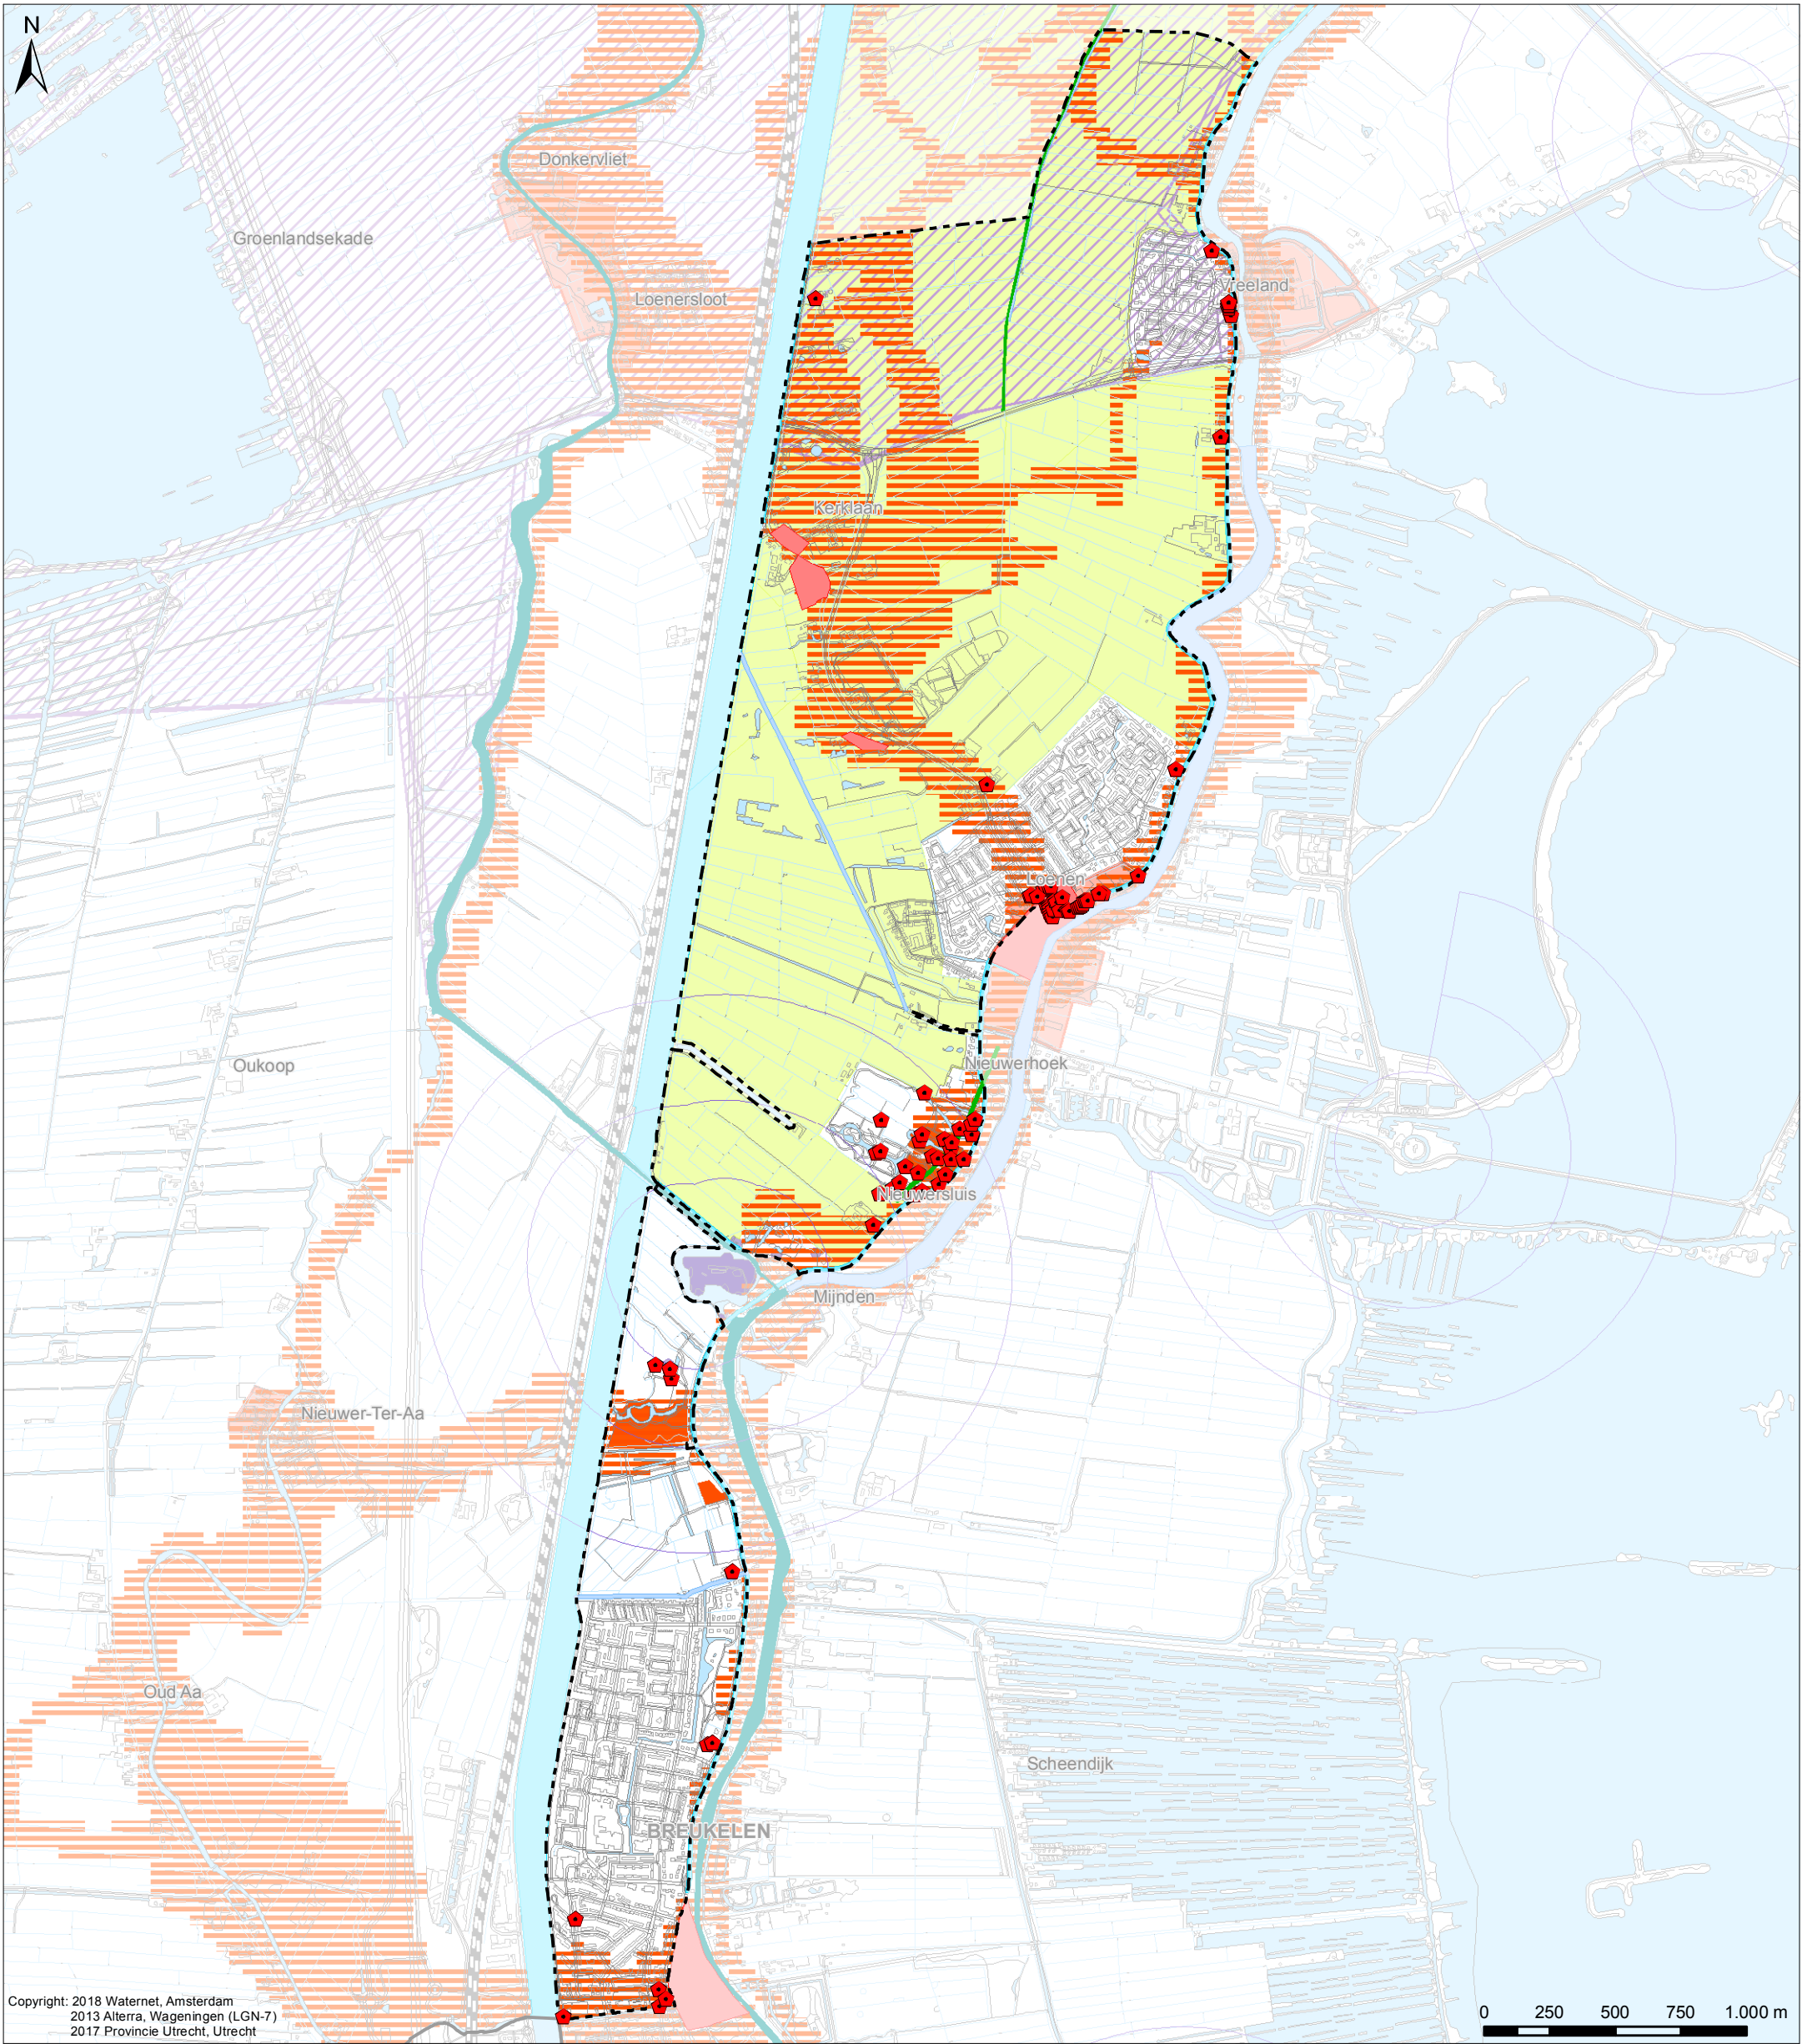

Copyright: 2018 Waternet, Amsterdam
2013 Alterra, Wageningen (LGN-7)
2017 Provincie Utrecht, Utrecht

Verklaring

Cultuurhistorische elementen

Agrarisch cultuurlandschap

- Bewoning
- Kenmerkende percelering
- Waterlopen

Verkeer

- 17e-eeuwse trekvaarten
- Overige kanalen

RACM

- RACM Rijksmonumenten
- RACM Stads- en Dorpsgezichten

Indicatieve Kaart van Archeologische Waarden

- Hoge trefkans

Waterstaat

- Dijken

Defensie


- Defensie/linies/stellingen
- Verdedigingswerken
- Verboden kringen
- Inundatiegebieden

Buitenplaatsen

- Historische buitenplaatsen


Overig

- Af- en aanvoergebieden
- Plangebied Holland, Sticht Voorburg - Oost
- Grens AGV-gebied

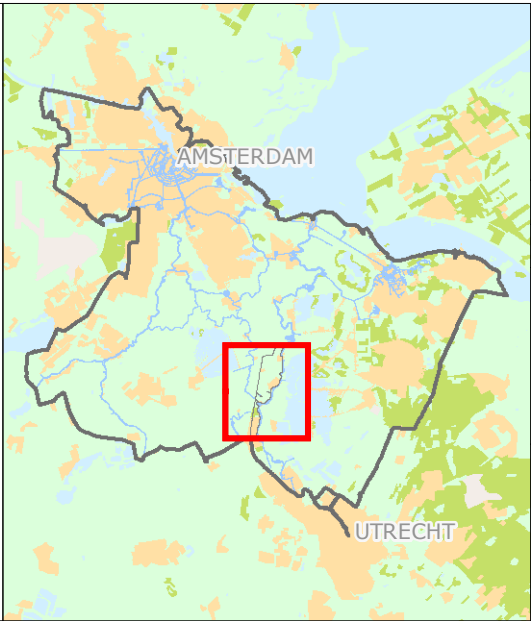

Cultuurhistorische kenmerken

Cartograaf:	Datum eerste versie:	Opdrachtgever:	Opdrachtnr.:	Controleur:	Status kaart:
TH	21-03-2018	WM	2598	BM	N.v.t.
Laatste wijziging:	Datum laatste versie:	Projectleider:	Formaat:	Schaal:	Kaartnummer:
TH	15-06-2018	C. Hesp	A3	1:24.000	IB20180032
					Bladnr:
					13

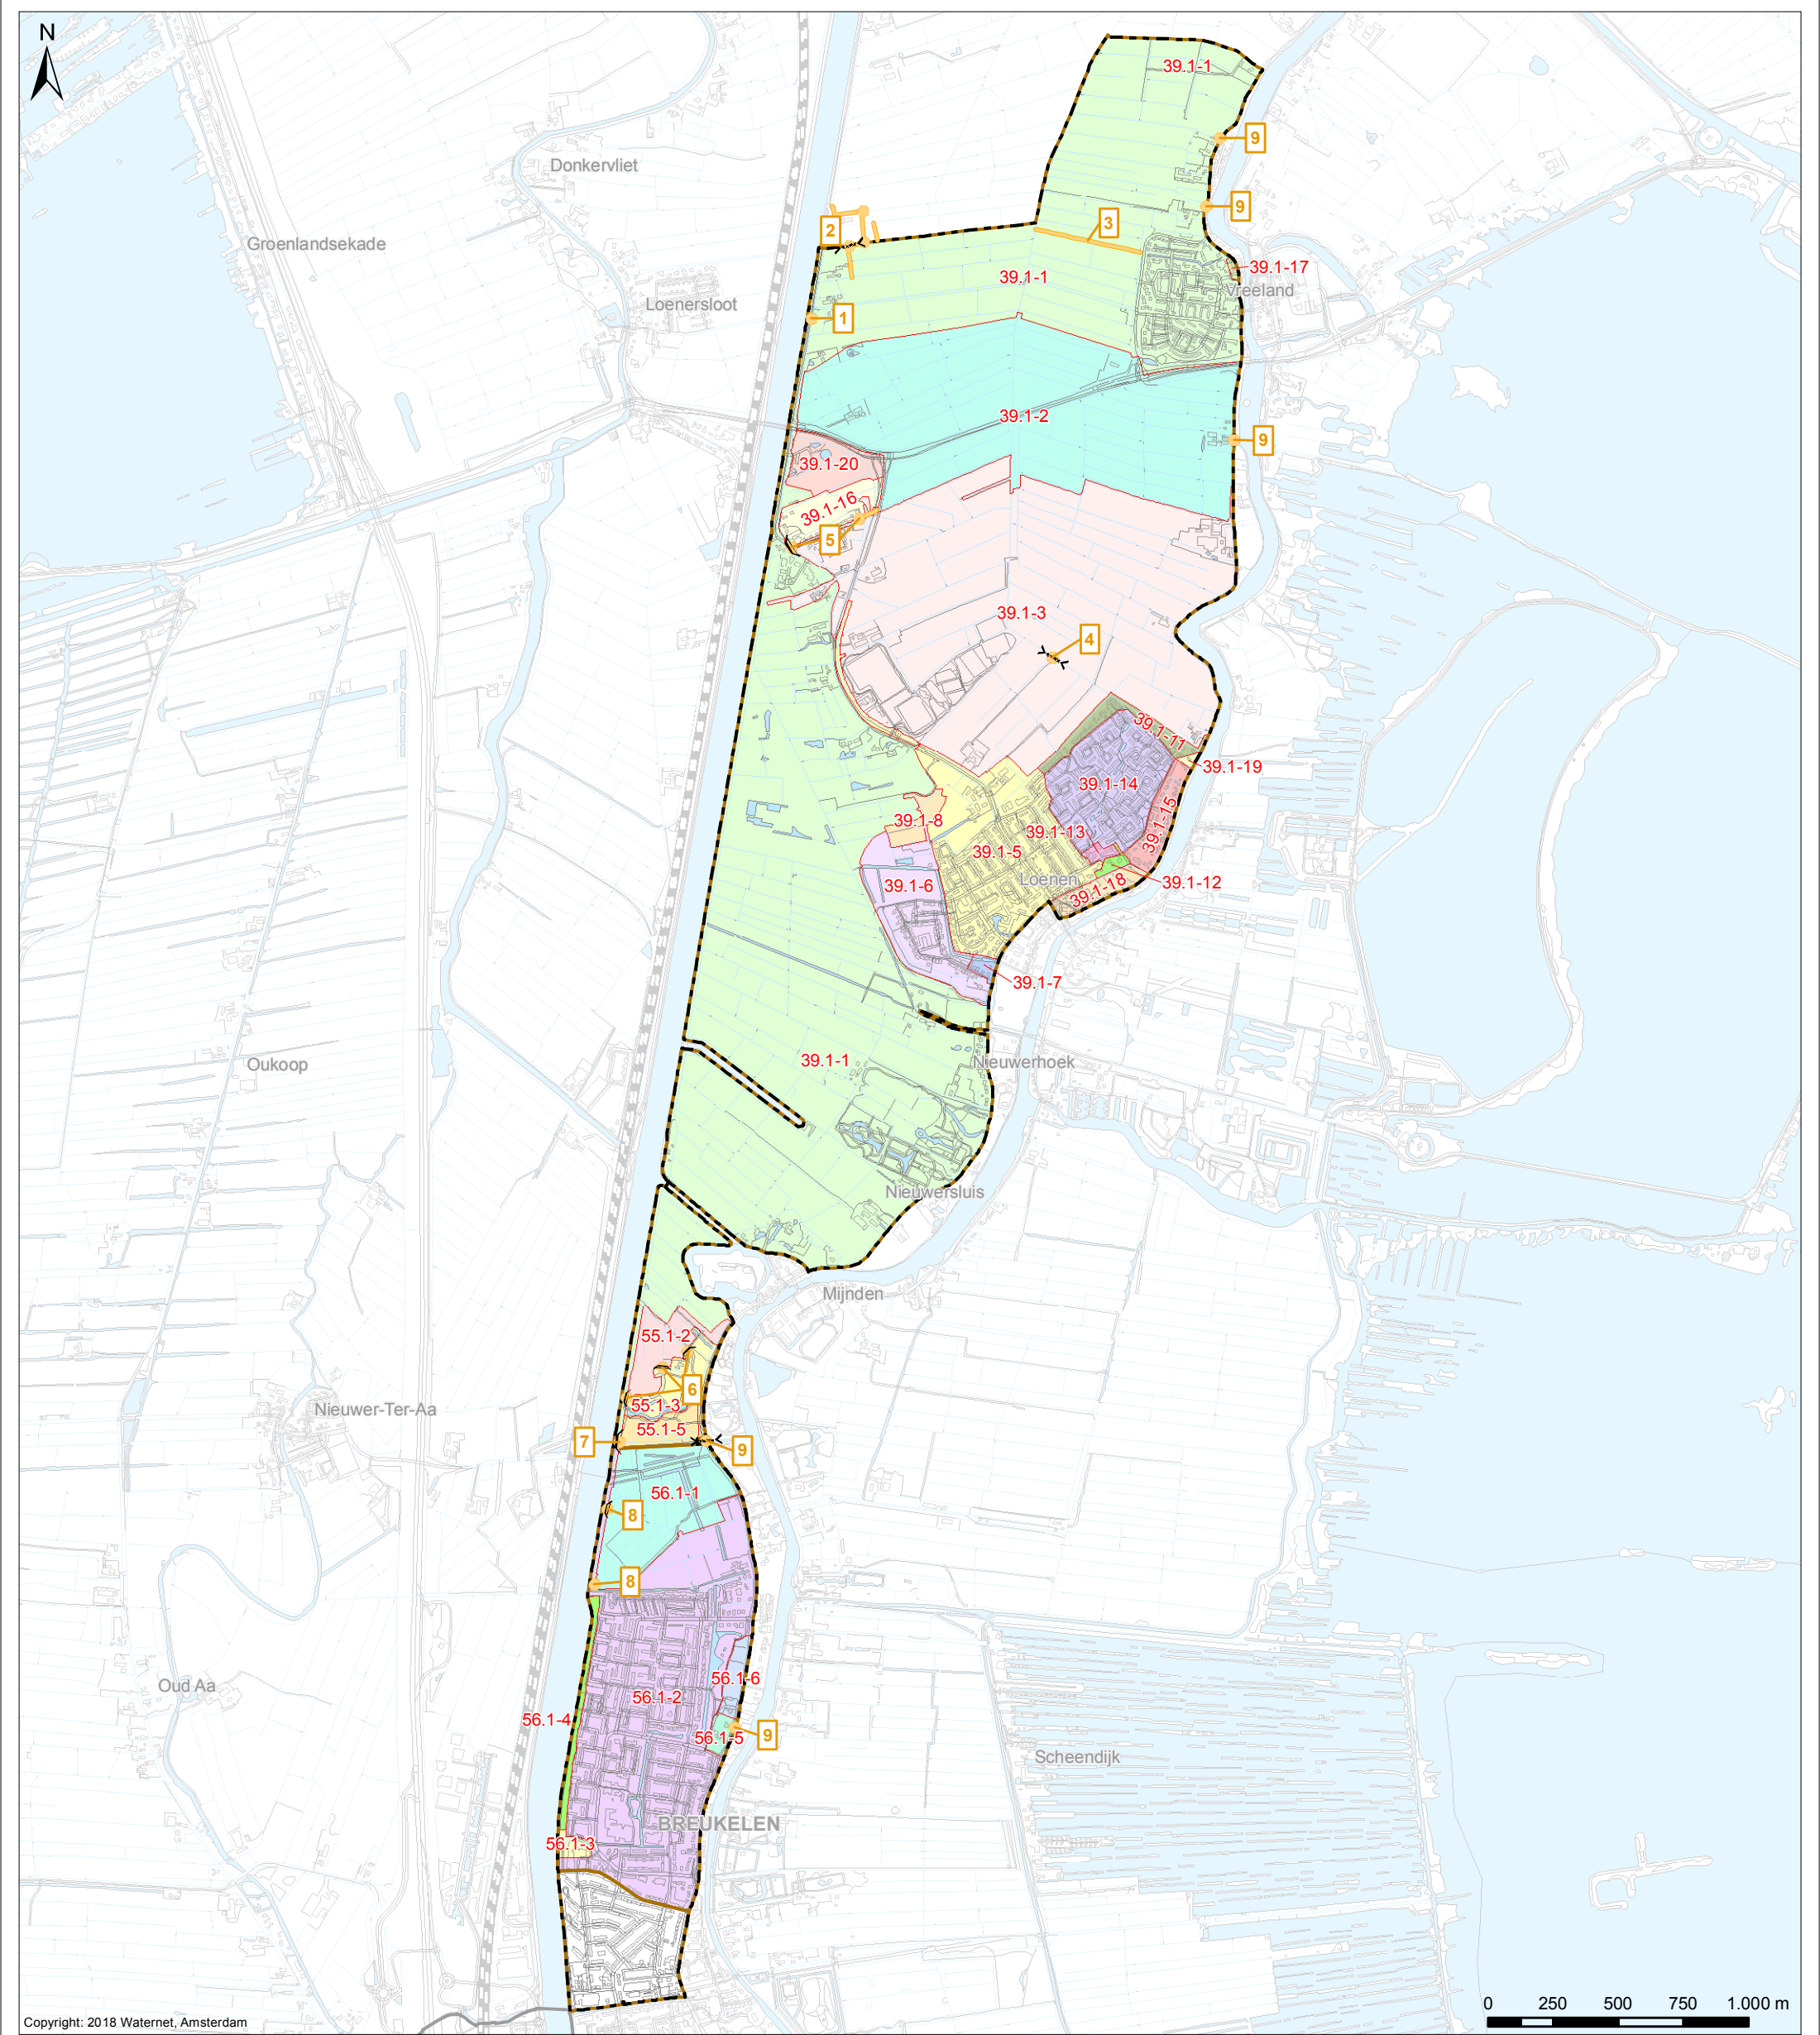

Copyright: 2018 Waternet, Amsterdam

Verklaring


Maatregelen

Inrichtingsmaatregelen

Nr	Maatregel
1	Vervangen poldergemaal Voorburg oost
2	Koppelen Hoeker en Garstempolder
3	Watergang opwaarderen tot hoofdwatgang
4	Vergroten duiker
5	Verplaatsen stuw
6	Samenvoegen twee peilgebieden en peil verlagen
7	Instellen flexibel peil Sterreschans
8	Aanpassen peil Over-Holland
9	Afsluitbaar maken inlaten

Overig

- Water
- Af- en aanvoergebieden
- Plangebied Holland, Sticht en Voorburg - Oost
- Grens AGV-gebied

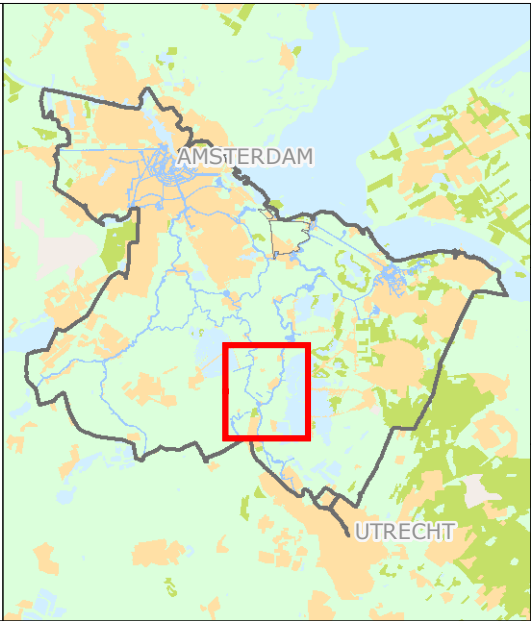

Kaart 14


Maatregelen

Cartograaf:	Datum eerste versie:	Opdrachtgever:	Opdrachtnr.:	Controleur:	Status kaart:
TH	04-05-2018	WM	2668	BM	N.v.t.
Laatste wijziging:	Datum laatste versie:	Projectleider:	Formaat:	Schaal:	Kaartnummer:
TH	15-06-2018	C. Hesp	A3	1:24.000	IB20180032
					Bladnr:
					14

Watergebiedsplan
Holland, Sticht en Voorburg - Oost



Bezoekadres:
Korte Oudekerkerdijk 7
1096 AC Amsterdam
Tel. 0900-9394

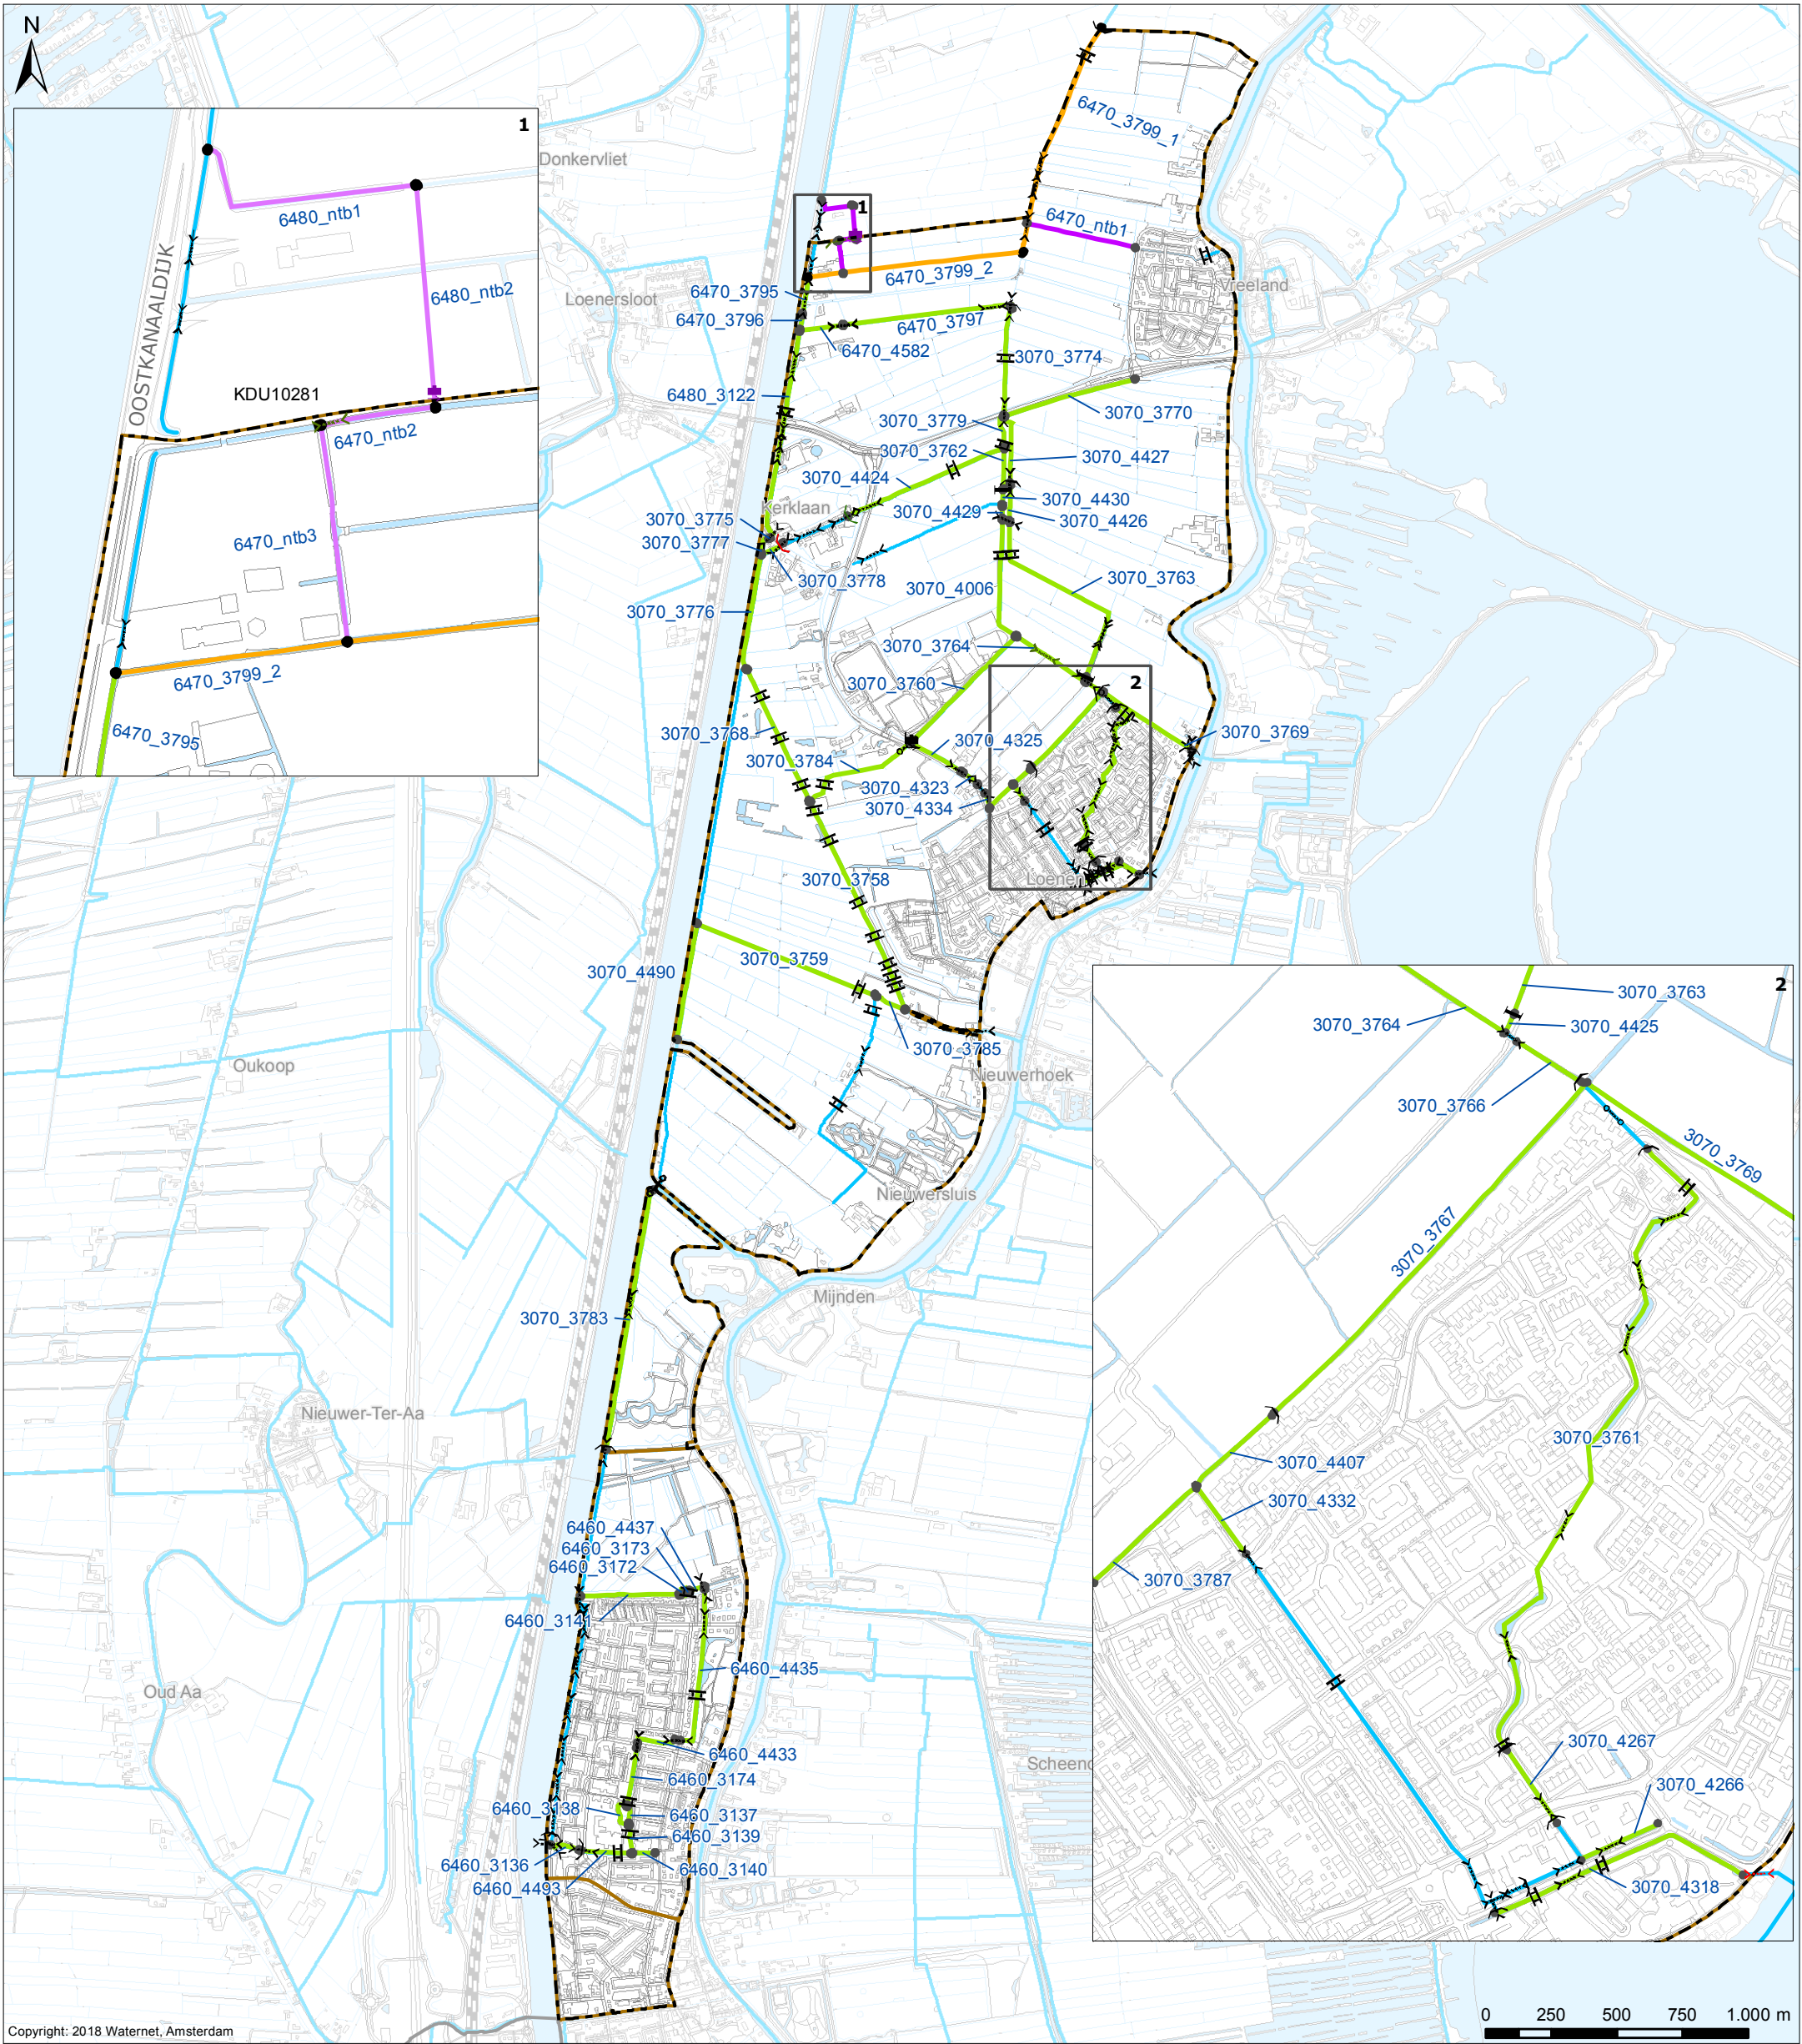

Verklaring
Wijzigingen legger waterlopen


- Nieuw hydrovak
- Gewijzigd hydrovak
- Gewijzigd profiel
- Gewijzigde Duiker
- Nieuw Stuw
- Verwijderde Stuw
- Nieuwe Pomp

Primaire Kunstwerken

- Brug
- Duiker
- Gemaal
- Sifon
- Stuw
- Vaste dam

Overig

- Primaire wateren
- Water
- Af- en aanvoergebieden
- Plangebied Holland, Sticht en Voorburg - Oost
- Grens AGV-gebied

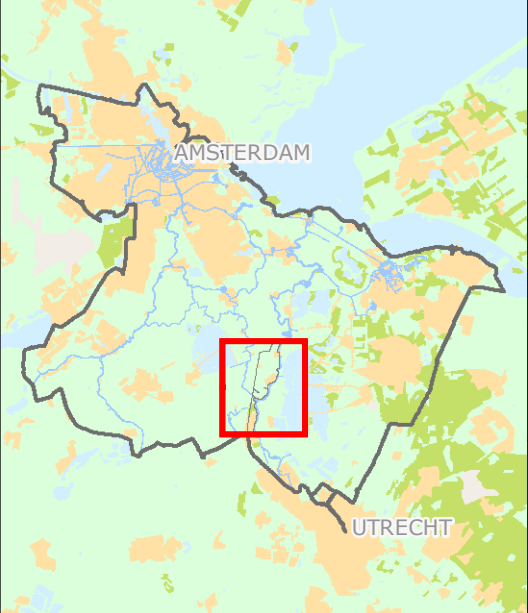


Wijzigingen legger waterlopen
Vastgesteld op xx-xx-2018

Cartograaf:	Datum eerste versie:	Opdrachtgever:	Opdrachtnr.:	Controleur:	Status kaart:
TH	14-05-2018	WM	2668	BM	N.v.t.
Laatste wijziging:	Datum laatste versie:	Projectleider:	Formaat:	Schaal:	Kaartnummer:
TH	15-06-2018	C. Hesp	A3	1:24.000	IB20180032
					Bladnr:
					15

Watergebiedsplan
Holland, Sticht en Voorburg - Oost



Bezoekadres:
Korte Oudekerkerdijk 7
1096 AC Amsterdam
Tel. 0900-9394

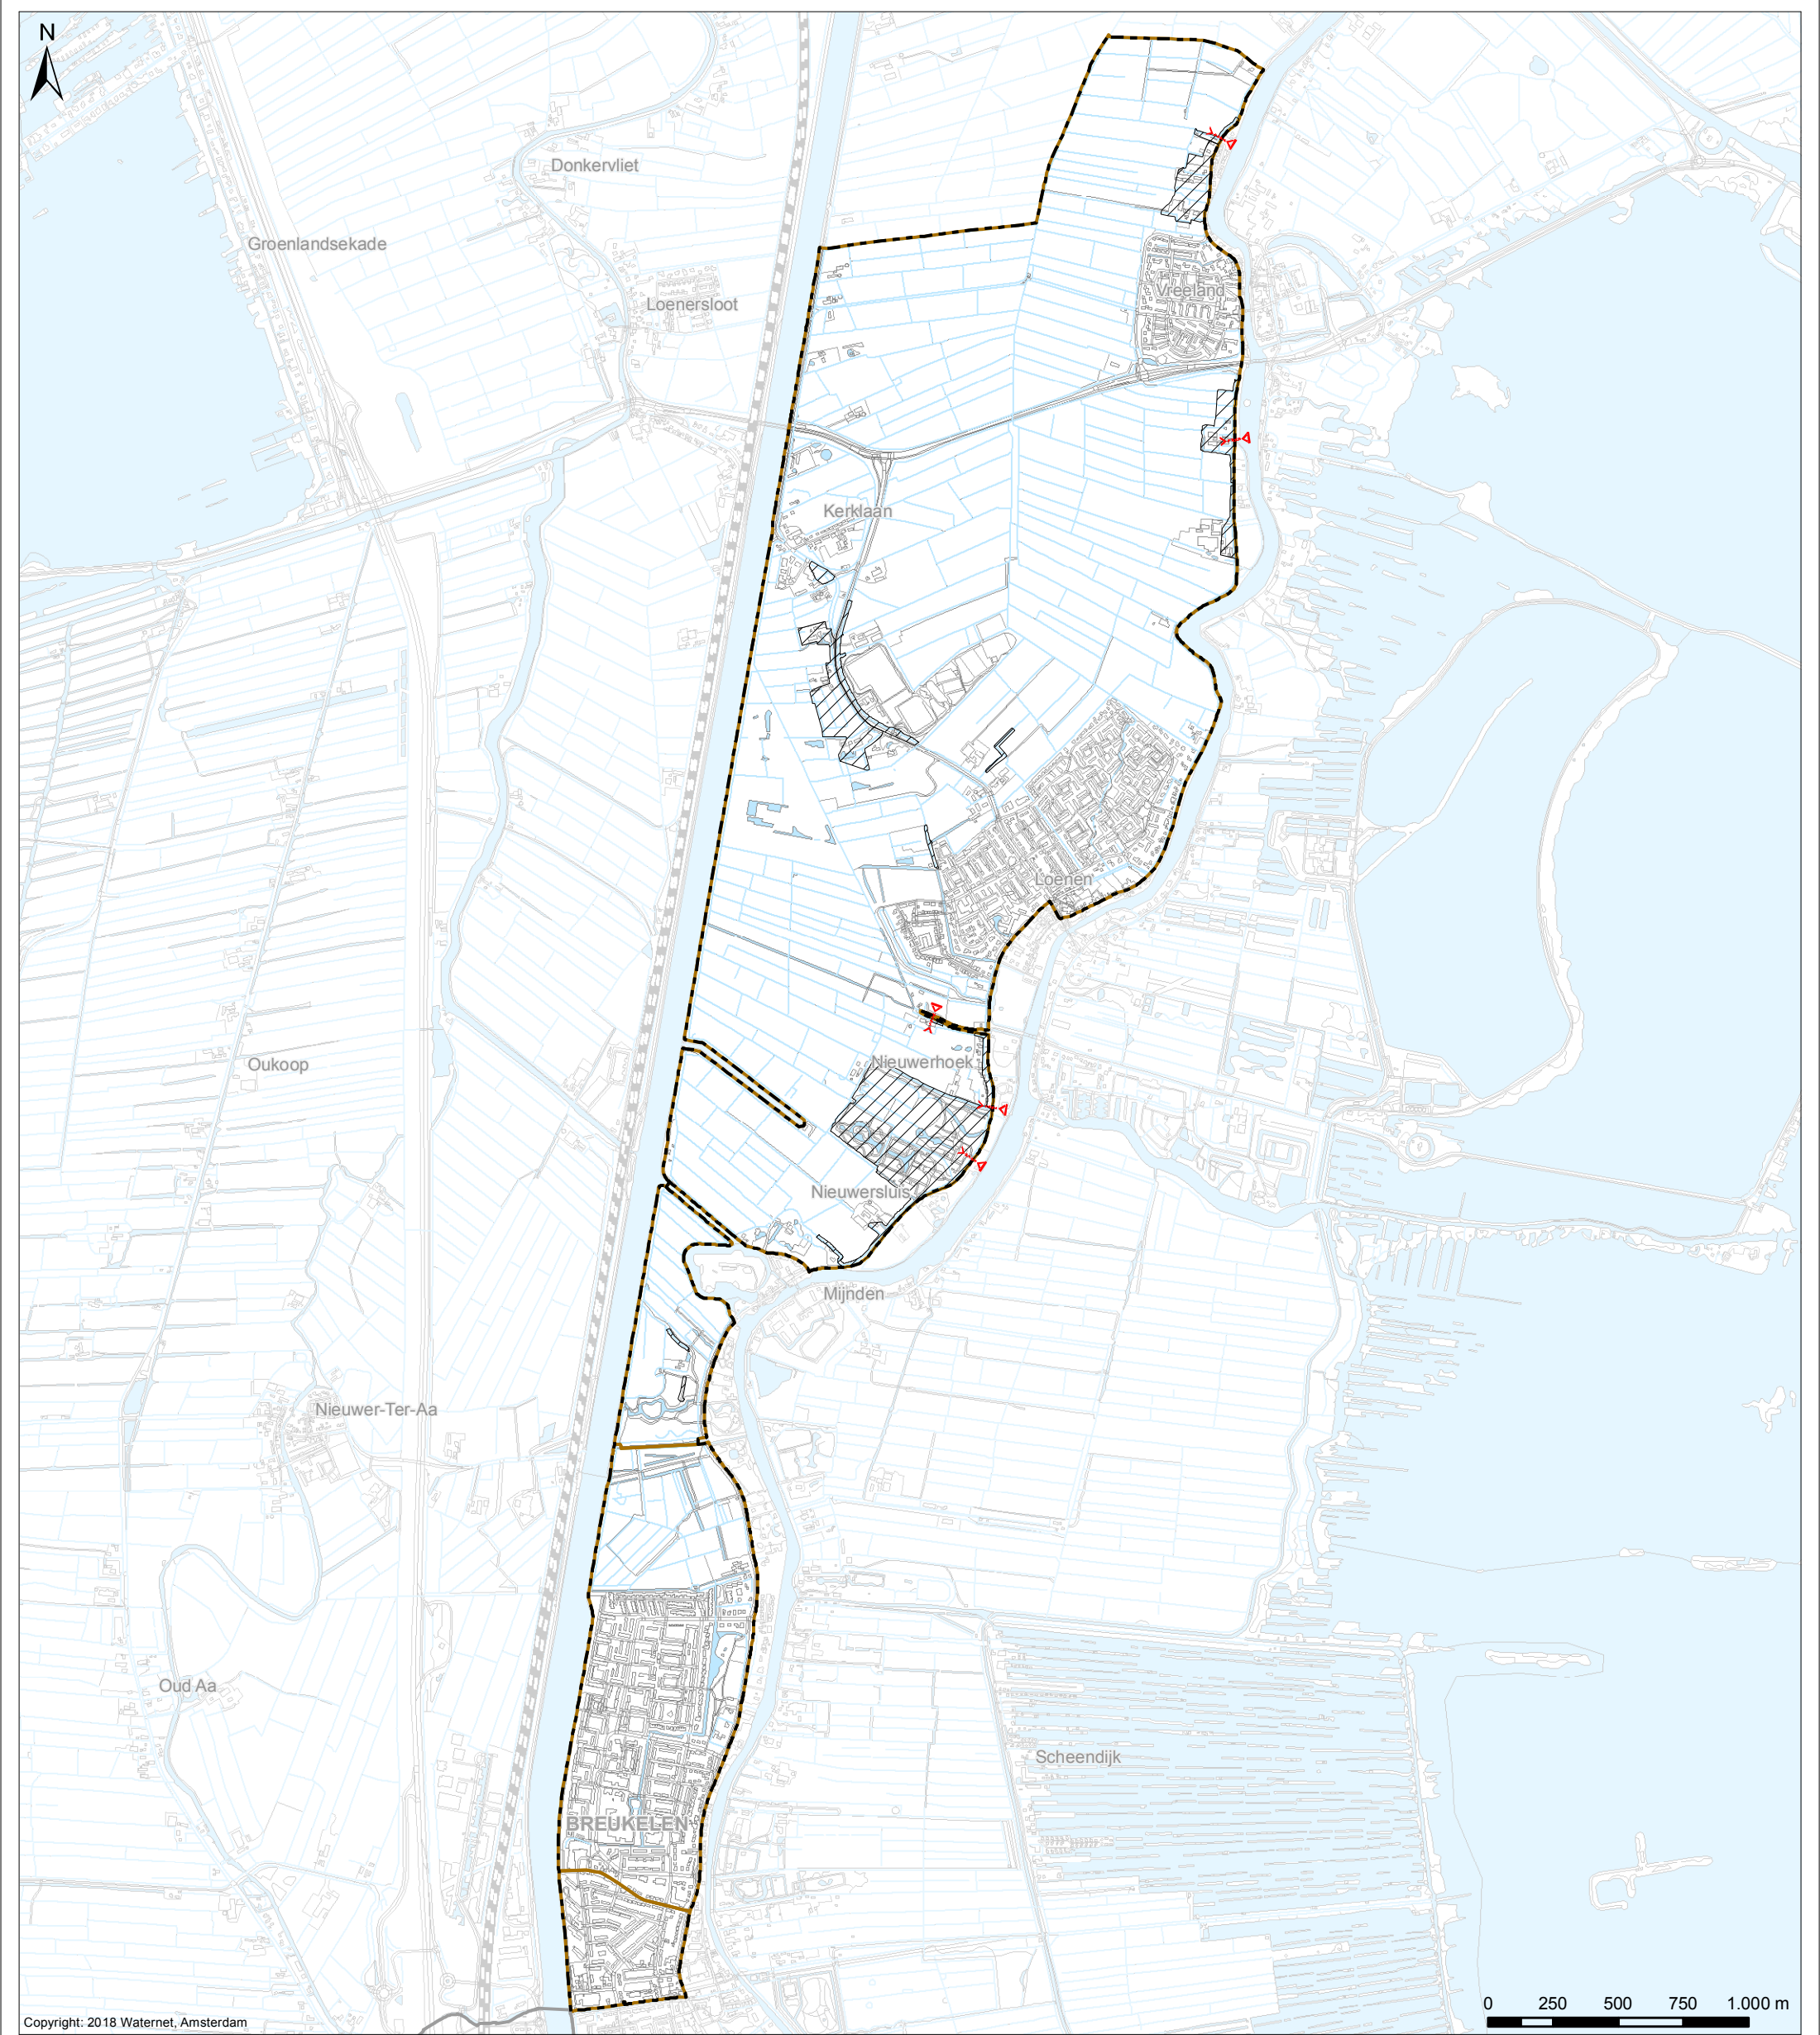

Copyright: 2018 Waternet, Amsterdam


- Verklaring**
- Gestuwd of opgemalen
 - Inlaten t.b.v. hoogwatervoorzieningen

Vastgesteld door het Algemeen Bestuur
van het Hoogheemraadschap
Amstel, Gooi en Vecht bij besluit
AB BBV xx.xxxx d.d. xx-xx-20xx

dr. ir. G.M. van den Top
Dijkgraaf

drs. H.J. Kelderman
Secretaris

- Overig**
- Water
 - Af- en aanvoergebieden
 - Plangebied Holland, Sticht en Voorburg - Oost
 - Grens AGV-gebied

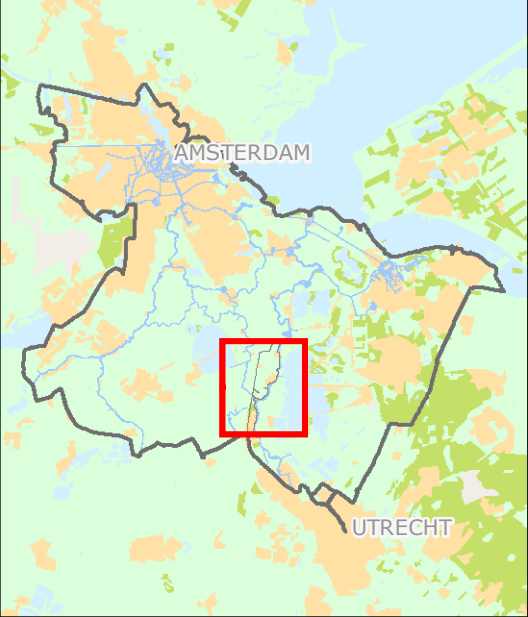

**Vrijstelling voor peil-
afwijkingen ten behoeve van
hoogwatervoorzieningen**
Vastgesteld op xx-xx-xxxx

Cartograaf:	Datum eerste versie:	Opdrachtgever:	Opdrachtnr.:	Controleur:	Status kaart:
TH	14-05-2018	WM	2668	BM	N.v.t.
Laatste wijziging:	Datum laatste versie:	Projectleider:	Formaat:	Schaal:	Kaartnummer:
TH	03-07-2018	C. Hesp	A3	1:24.000	IB20180032
					Bladnr:
					16

**Watergebiedsplan
Holland, Sticht en Voorburg - Oost**



Bezoekadres:
Korte Oudekerkerdijk 7
1096 AC Amsterdam
Tel. 0900-9394